



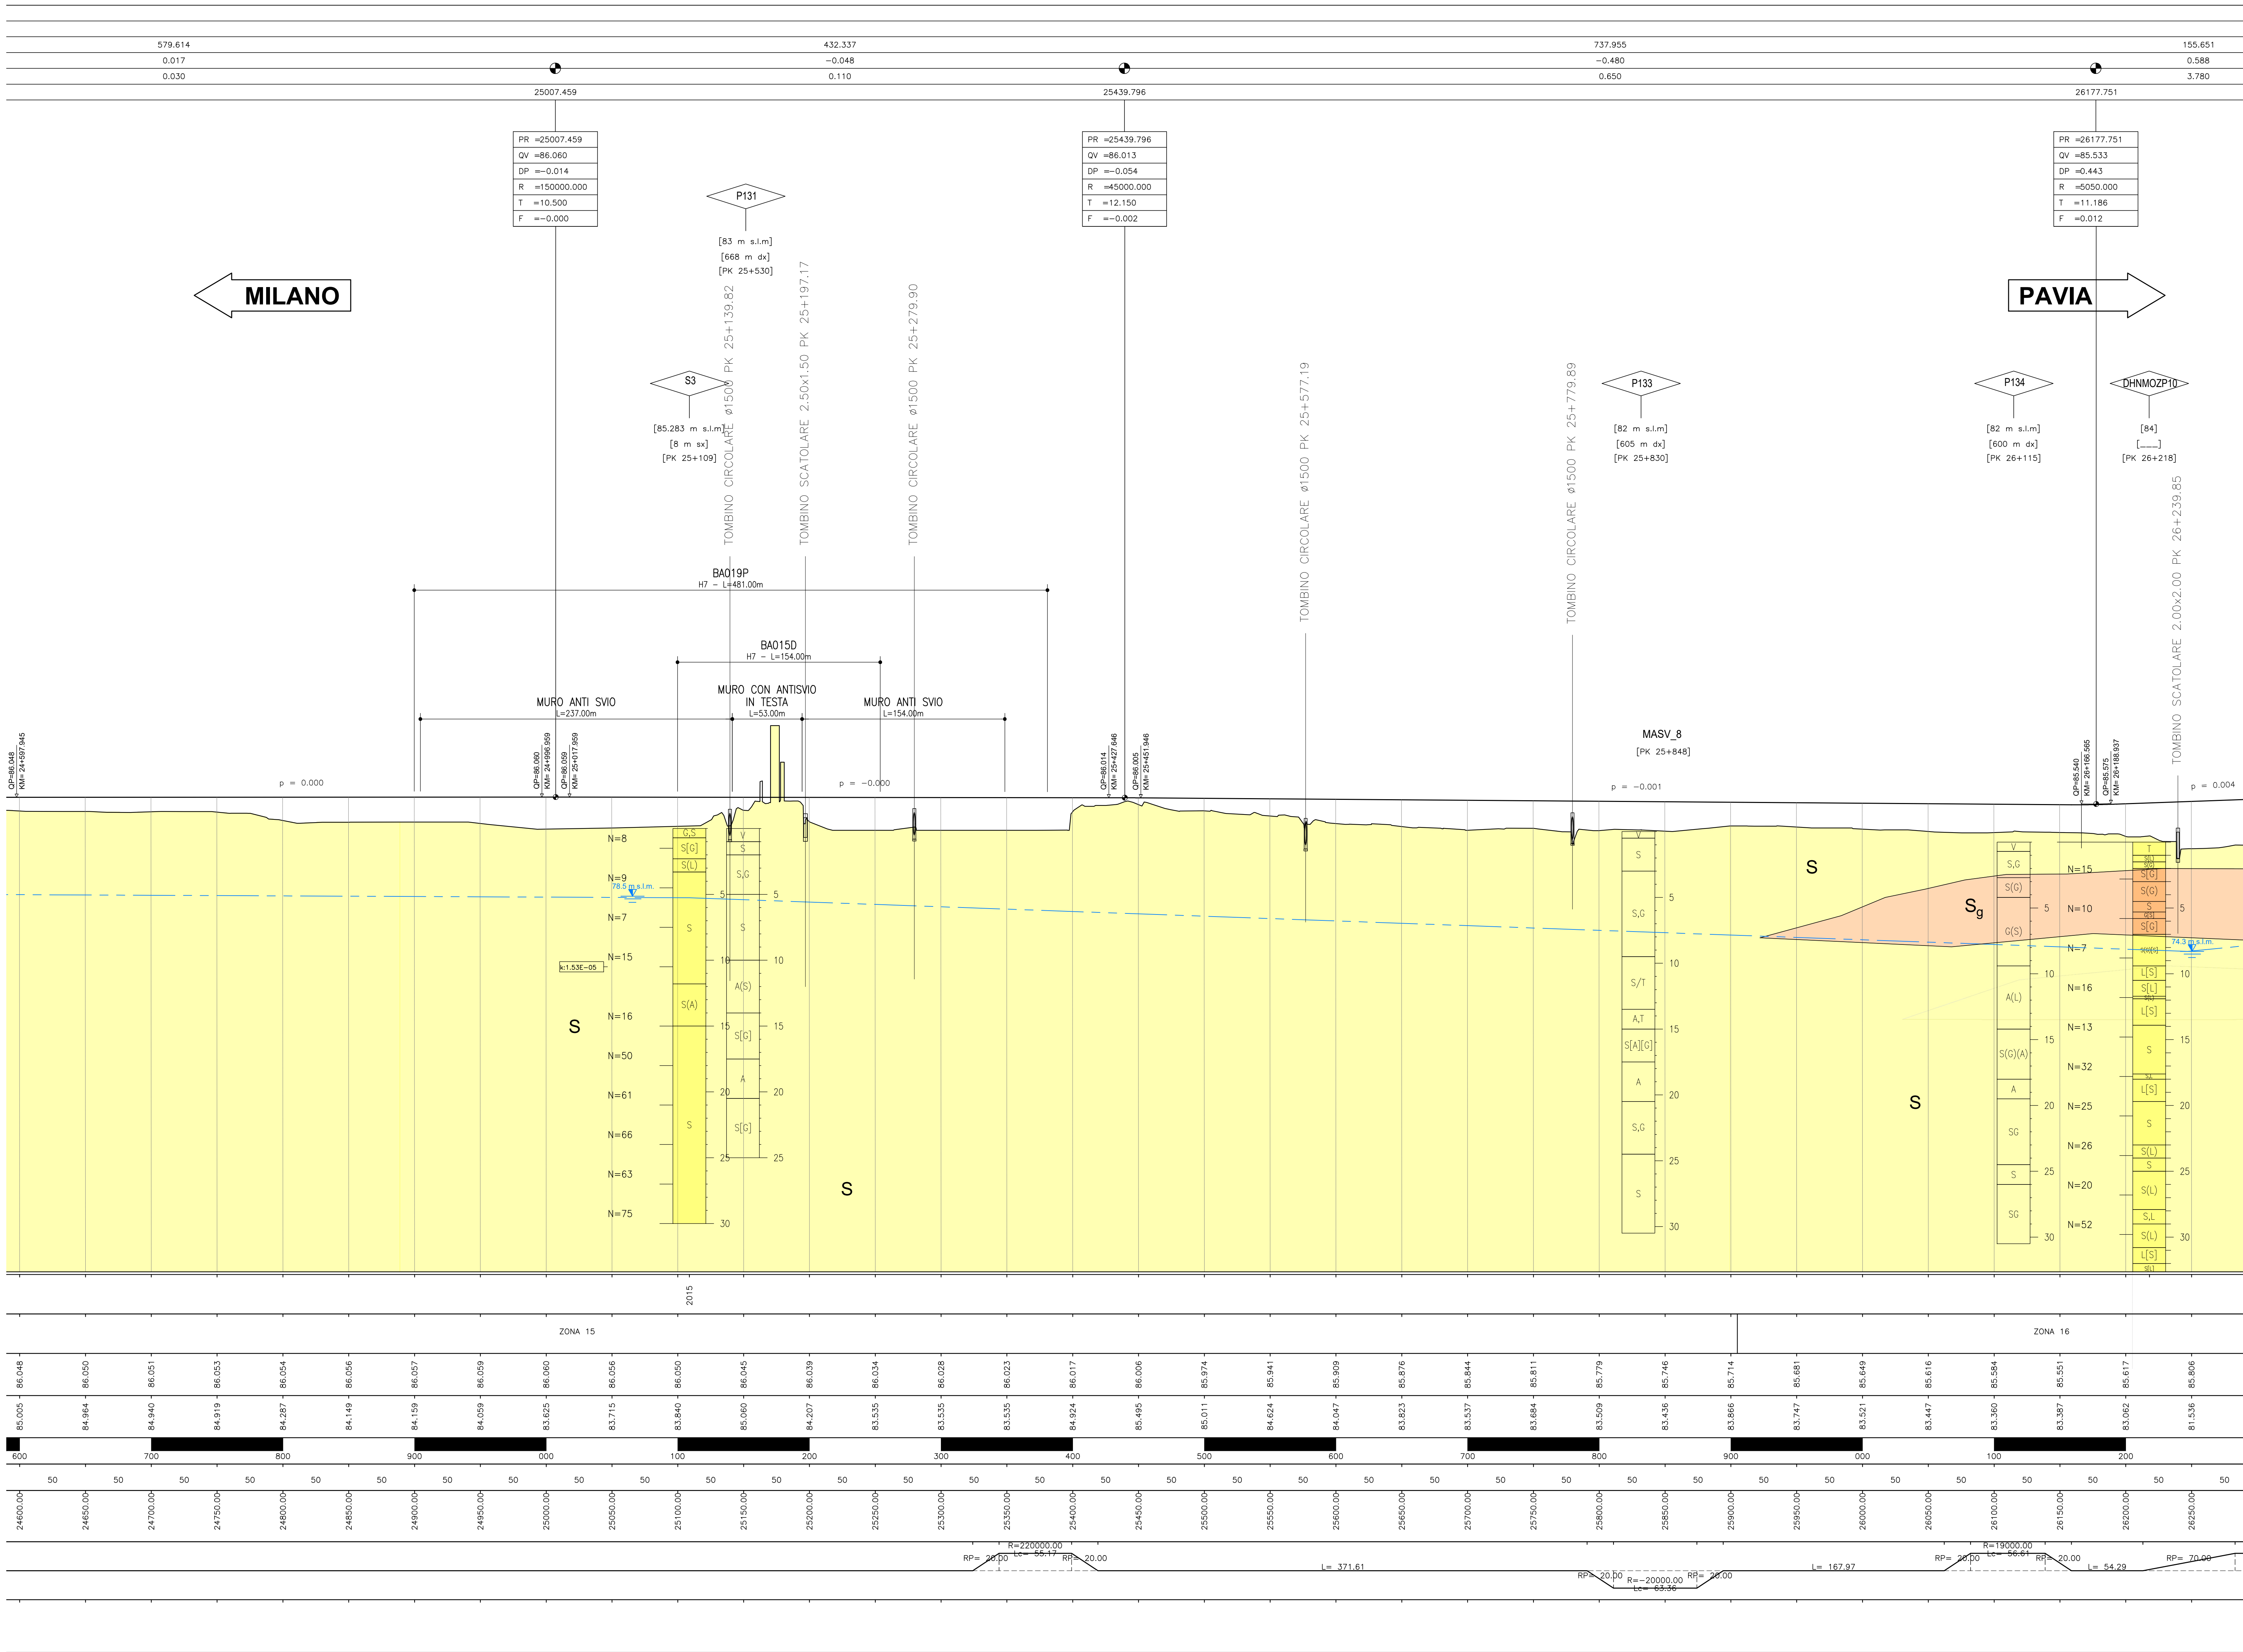


TABELLA PARAMETRI GEOTECNICI											
ZONA	SONDAGGIO DI RIFERIMENTO	PROFONDITA'	UNITA' TERRENO	T ₁	T ₂	Ø' [°]	E _u [MPa]	V _u [m/s]	G _u [MPa]		
15	S3	da 0 a 30m	S	20	35	30	24	83	7	355	345

ZONA	SONDAGGIO DI RIFERIMENTO	PROFONDITA'	UNITA' TERRENO	T ₁	T ₂	Ø' [°]	E _u [MPa]	V _u [m/s]	G _u [MPa]		
16	DHNMOZP10	da 0 a 30m	S	21	38	28	28	14	16	177	177

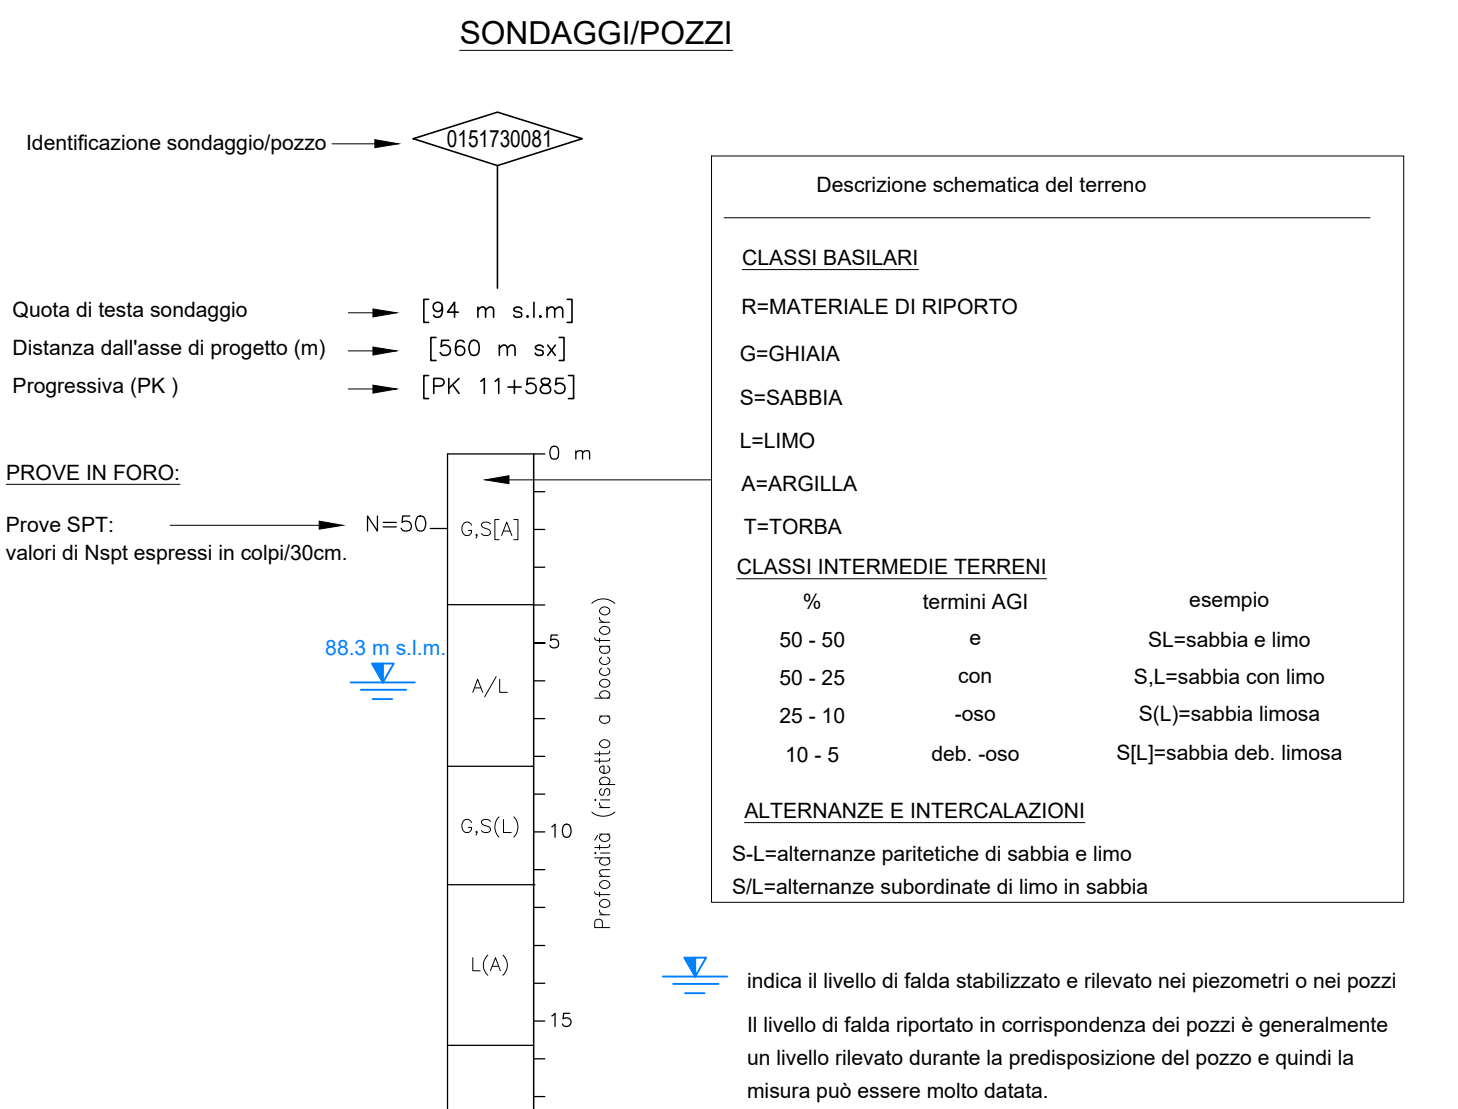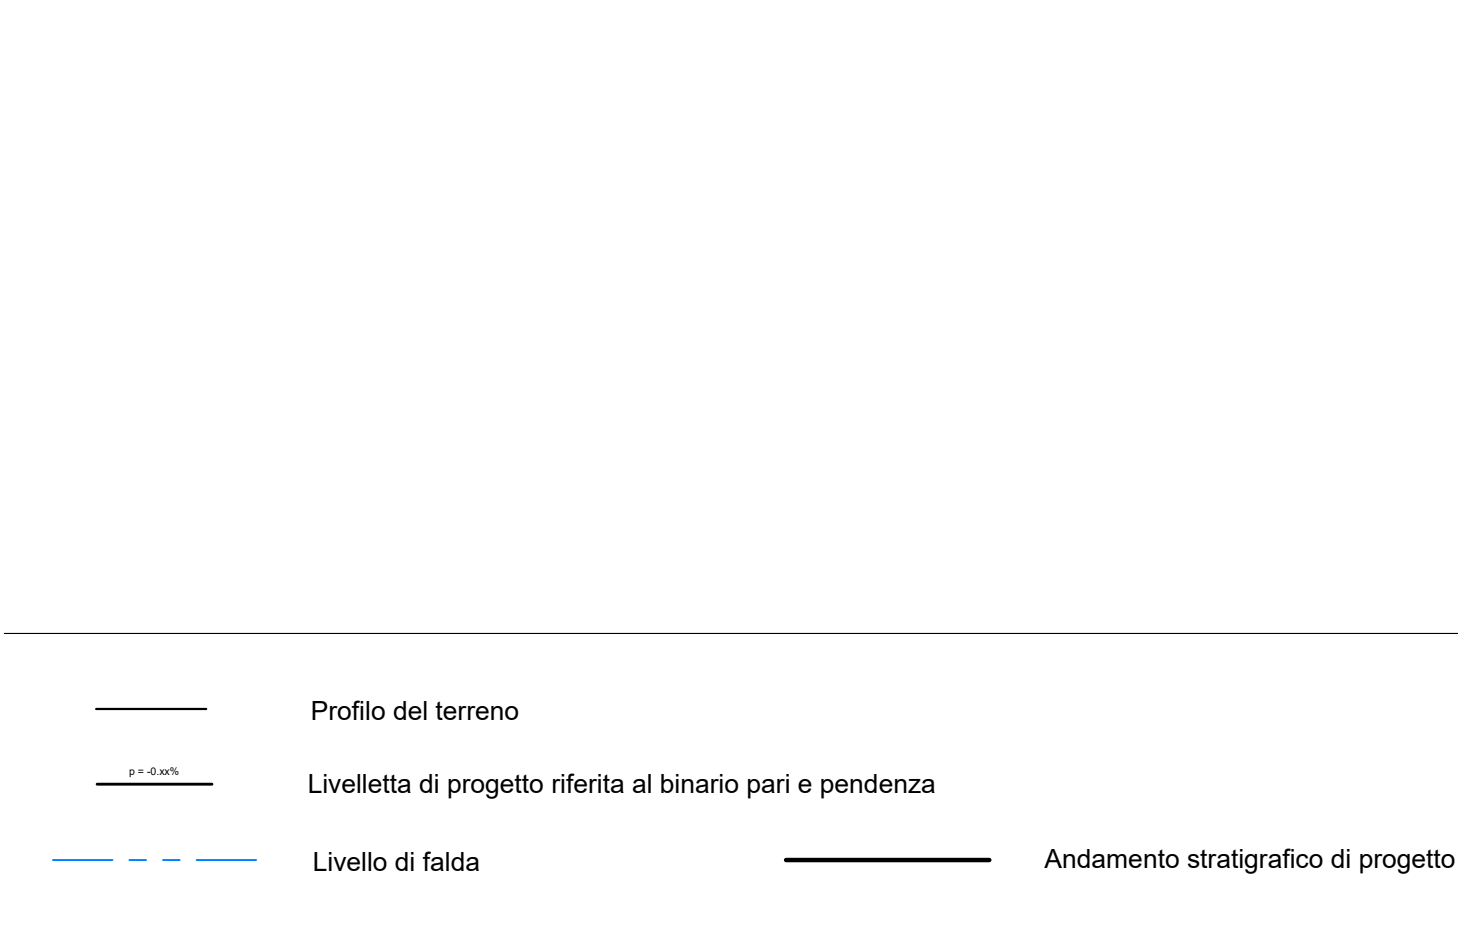

CLASSI BASILARI	
R=MATERIALE DI RIPORTO	
G=GHIAIA	
S=SABBIA	
L=LIMO	
A=ARGILLA	
T=TORBA	
CLASSI INTERMEDIE TERRENI	
%	termini AGI
50-50	e
50-25	com
25-10	-sso
10-5	deb -sso
esempio	
S ₁ =sabbia e limo	
S ₂ =sabbia con limo	
S ₃ =sabbia limosa	
S ₄ =sabbia deb. limosa	
ALTERNANZE E INTERCALAZIONI	
S-L=alternanze periferiche di sabbia e limo	
S ₁ -L=alternanze subordinate di limo in sabbia	

Form for the project documentation, including fields for the client, project name, and project details. The form includes fields for the client, project name, and project details.