
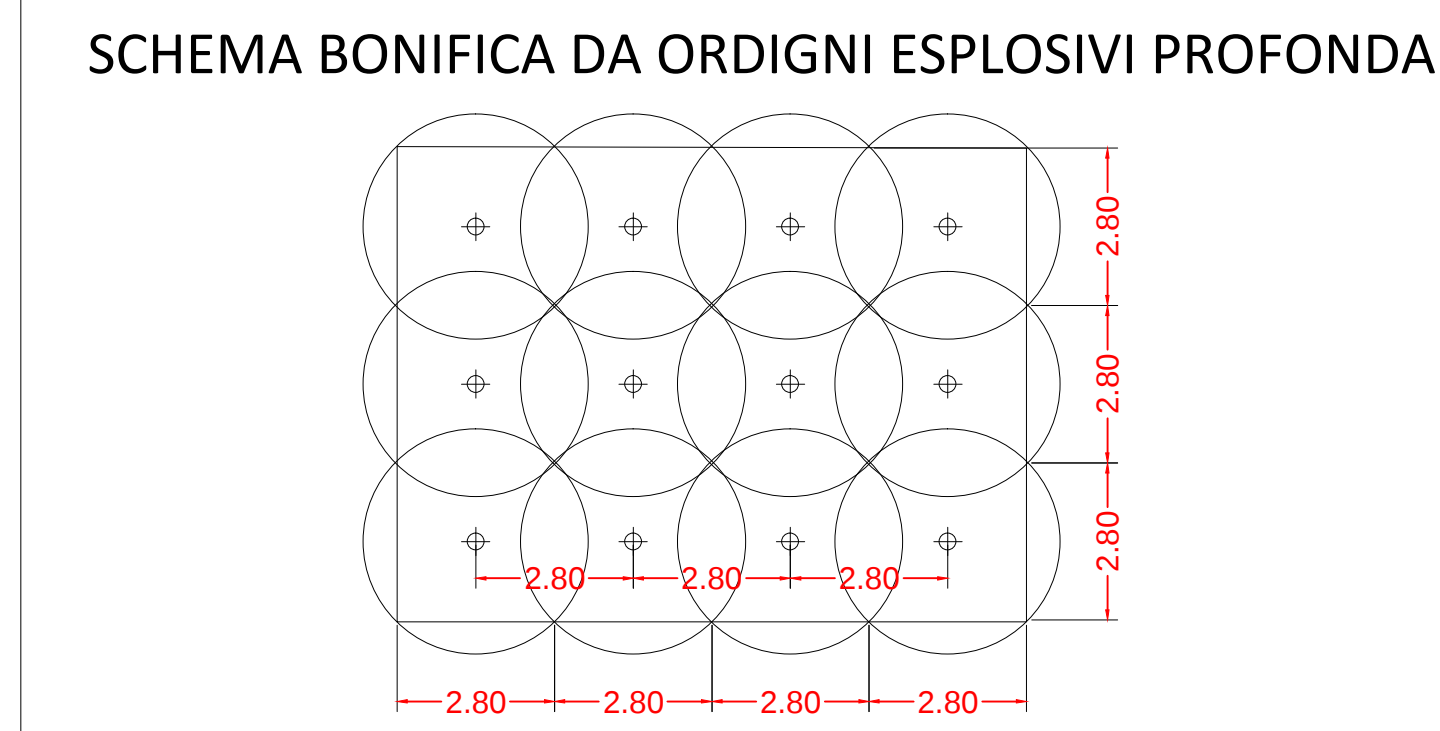
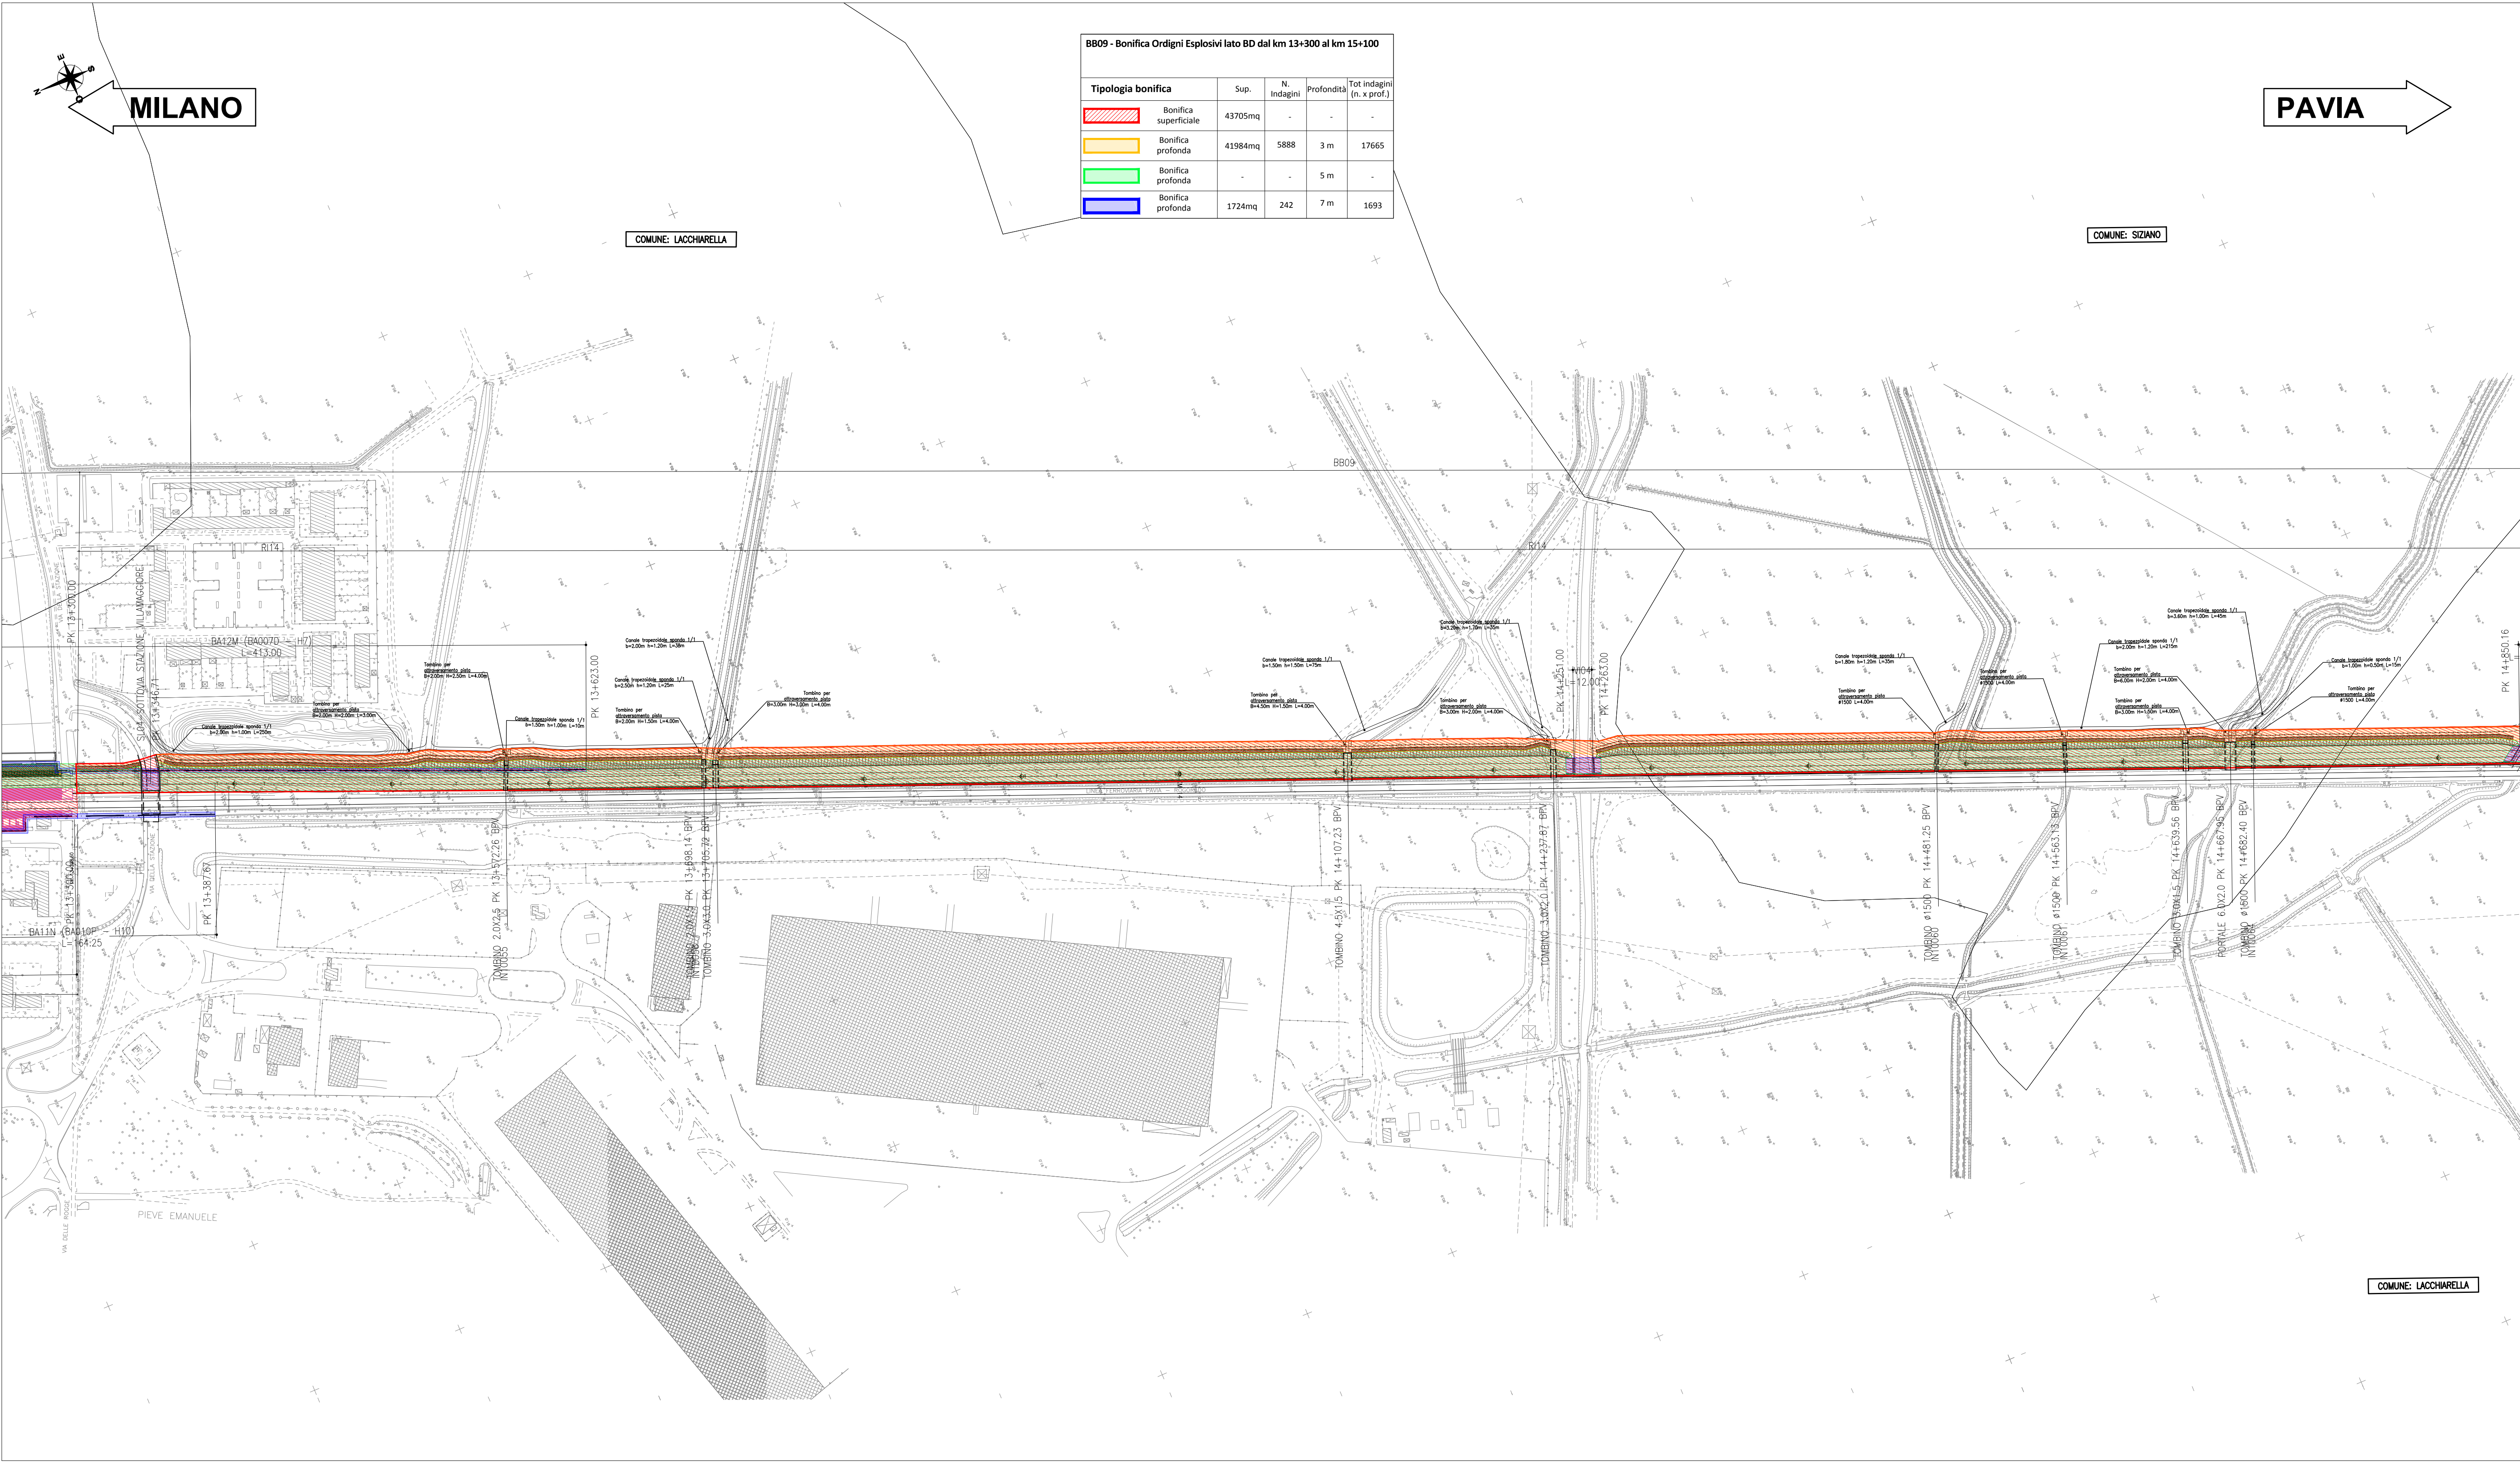


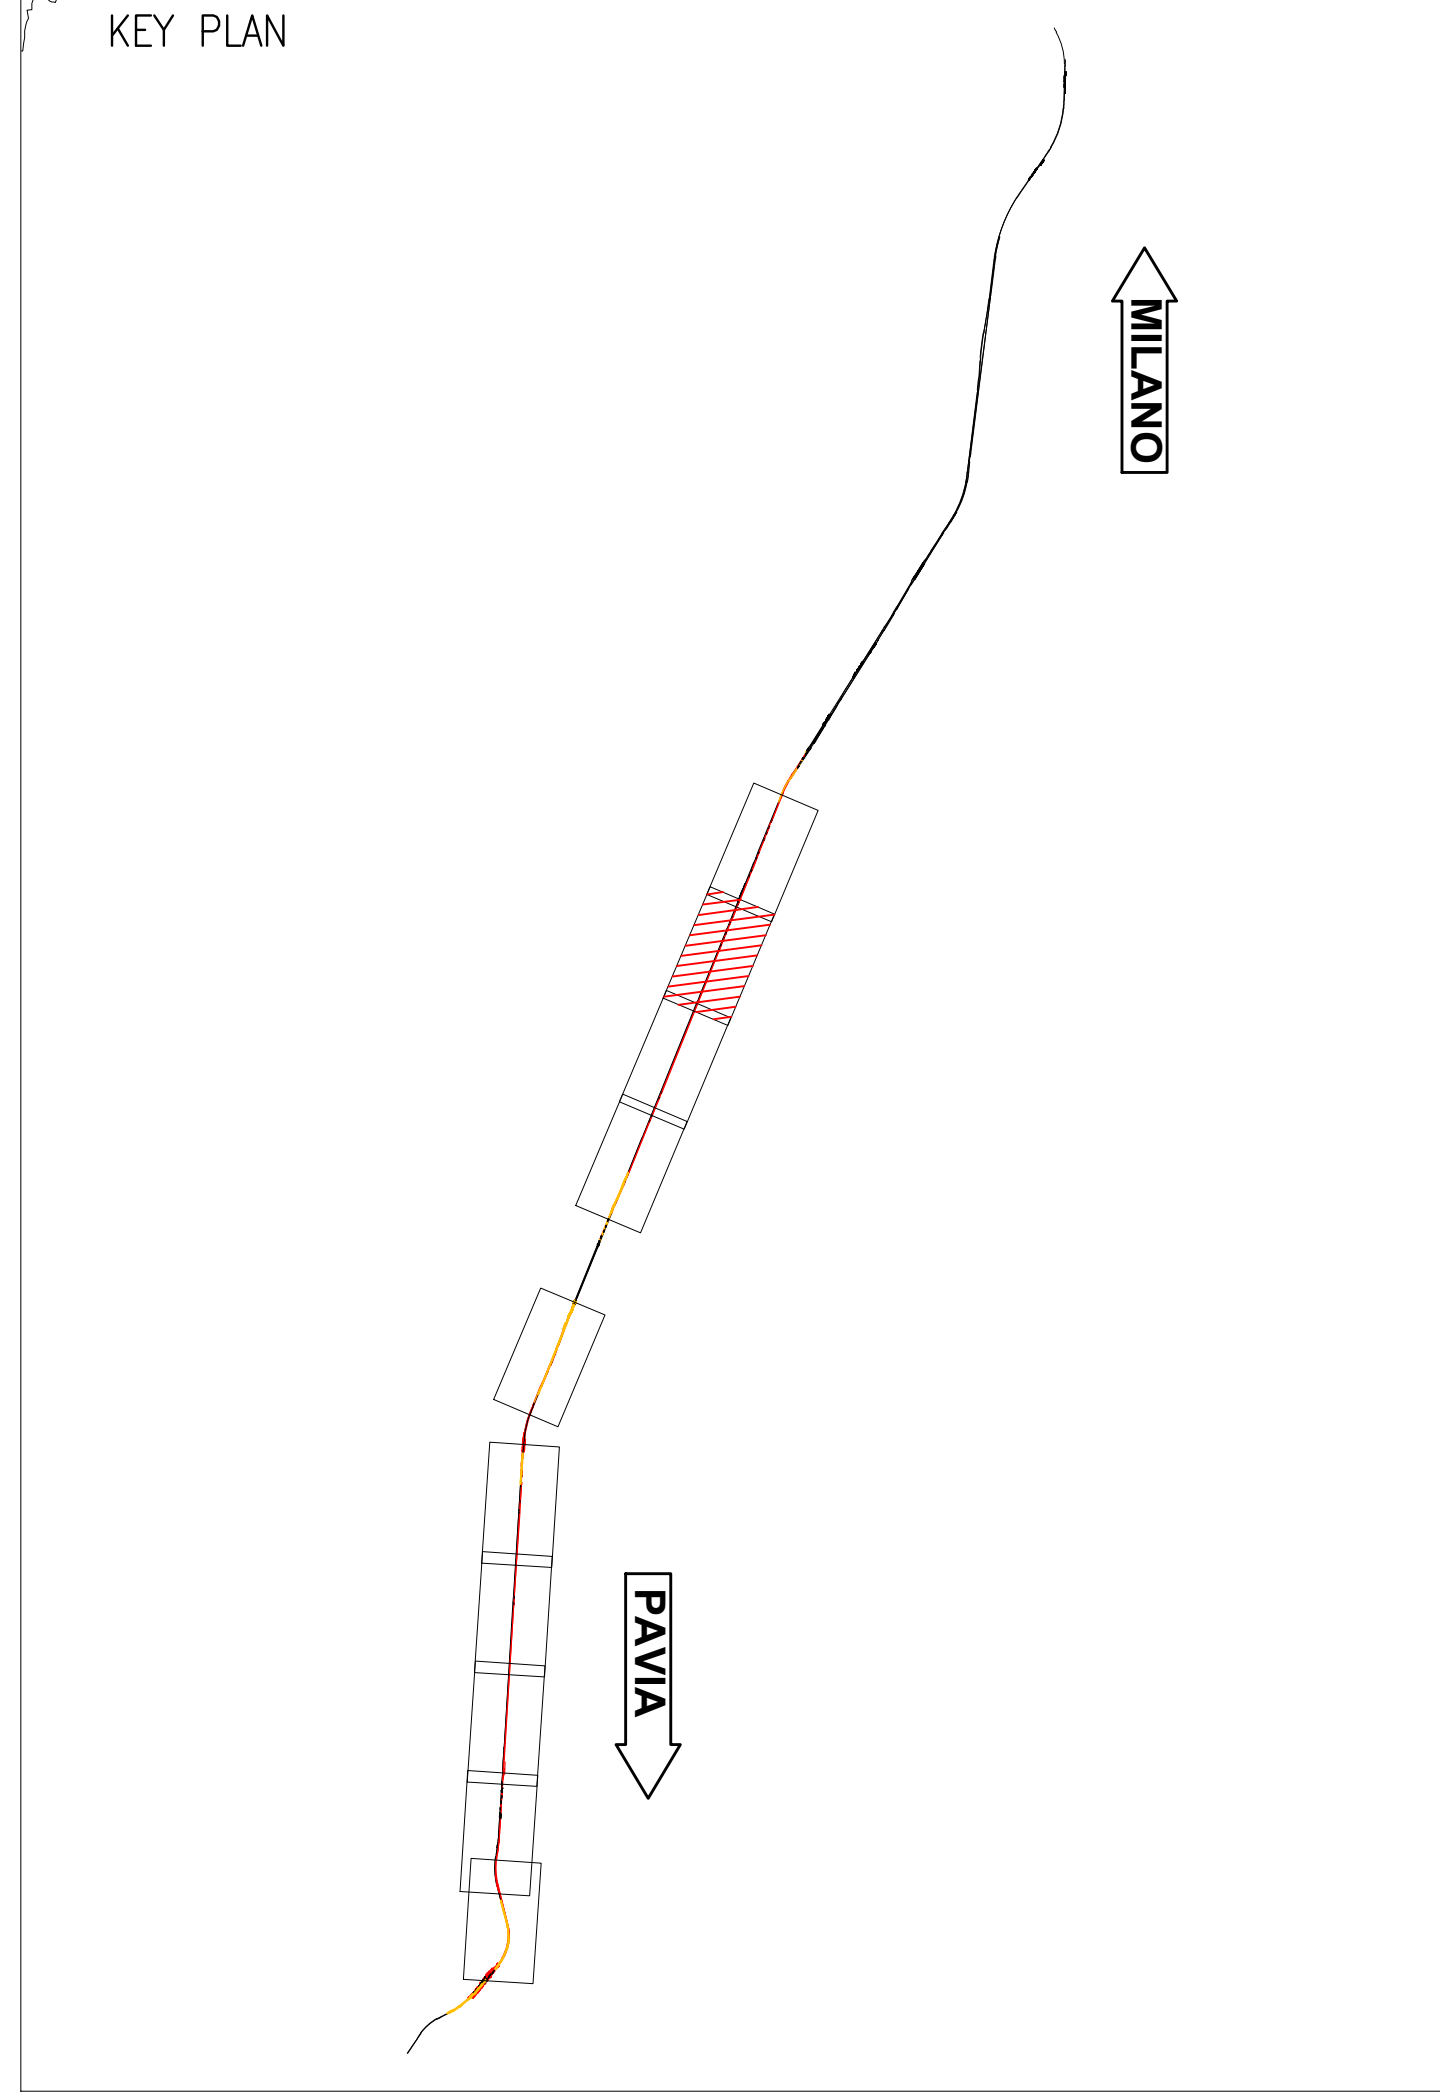

COMMITTENTE:


RETE FERROVIARIA ITALIANA
GRUPPO FERROVIE DELLO STATO ITALIANO

PROGETTAZIONE:


GRUPPO FERROVIE DELLO STATO ITALIANO

CUP: 347109000030009

U.O. INFRASTRUTTURE NORD

PROGETTO DEFINITIVO

POTENZIAMENTO DELLA LINEA MILANO - GENOVA
QUADRUPLICAMENTO TRATTA MILANO ROGOREDO - PAVIA
FASE 2 - QUADRUPLICAMENTO PIEVE EMANUELE - PAVIA
BONIFICA ORDIGNI BELLCICI

Planimetria B.O.E. - Tav. 2/10

SCALA:
1:2000

COMMESSA	LOTTO	FASE	ENTE	TIPO DOC.	OPERADISCIPLINA	PROGR.	REV.
NM0Z	20	D	26	P6	BB0000	002	0

Rev.	Descrizione	Redatto	Data	Verificato	Data	Approvato	Data	Autografo	Data
A	EMISSIONE ESECUTIVA	10/02/2020	10/02/2020	10/02/2020	10/02/2020	10/02/2020	10/02/2020	10/02/2020	10/02/2020

File: NM0Z202026F6BB0000002A.DWG

n. Elab.: