




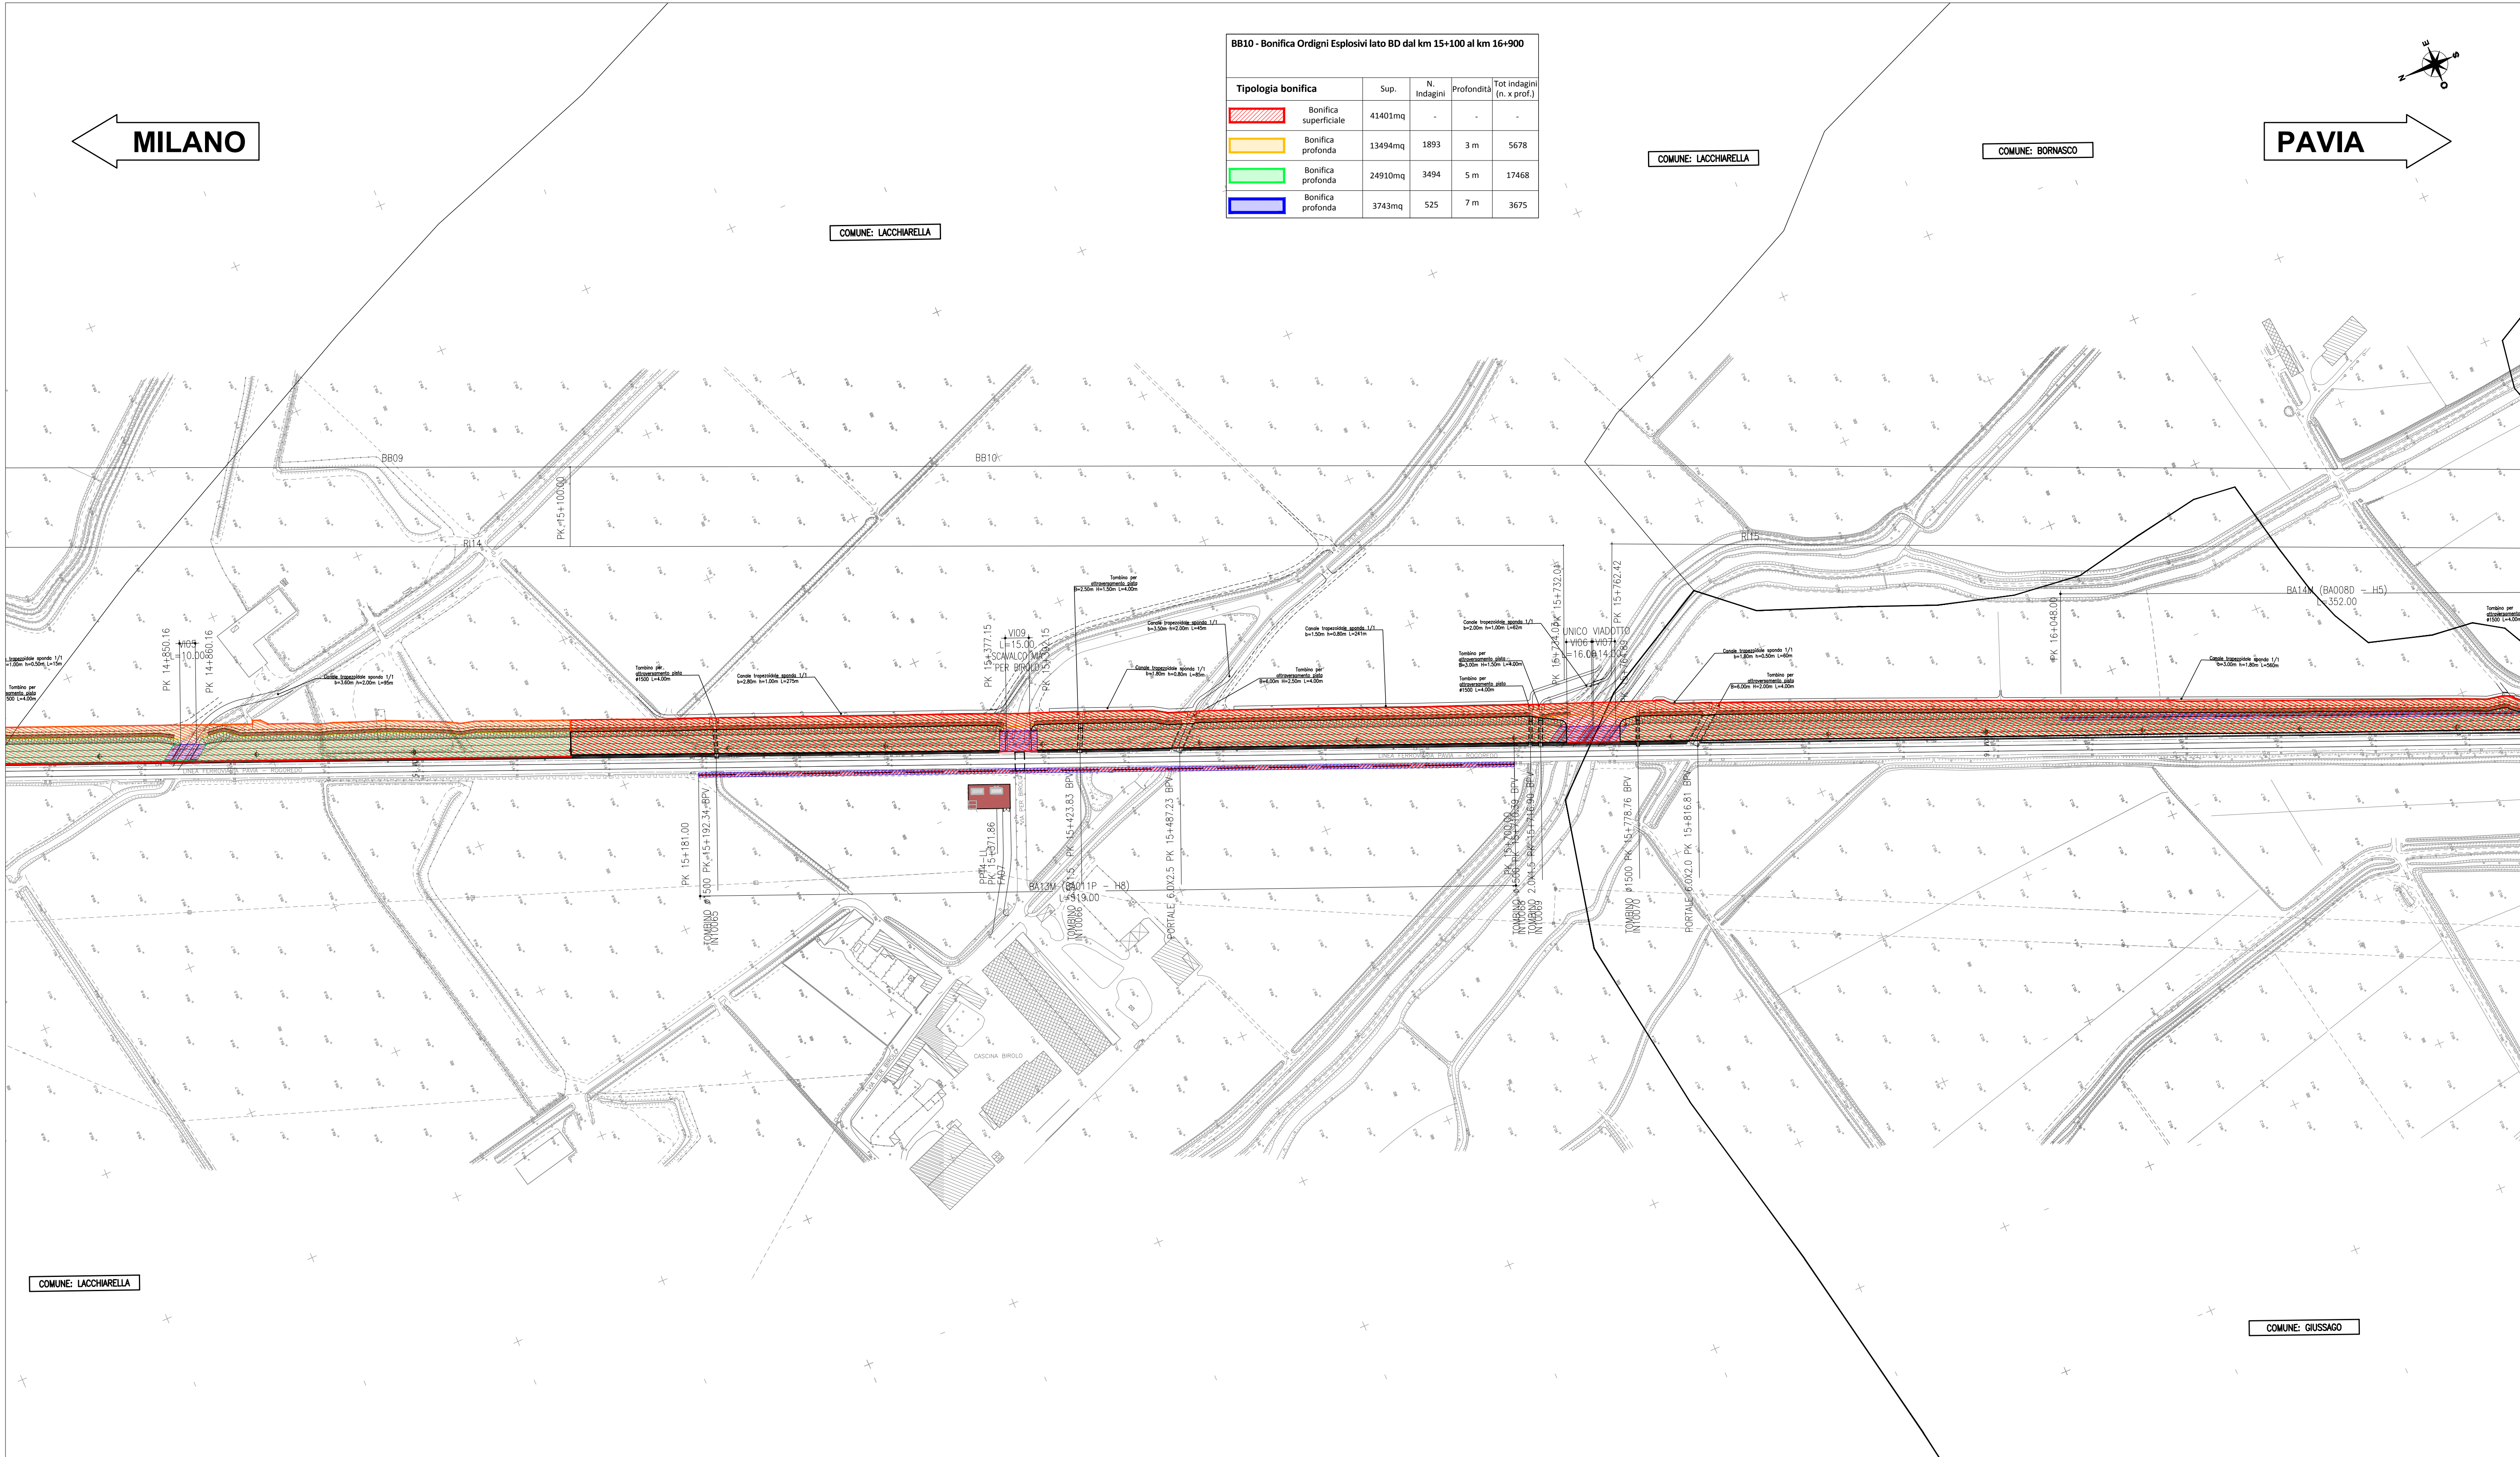

SCHEMA BONIFICA DA ORDIGNI ESPLOSIVI PROFONDA

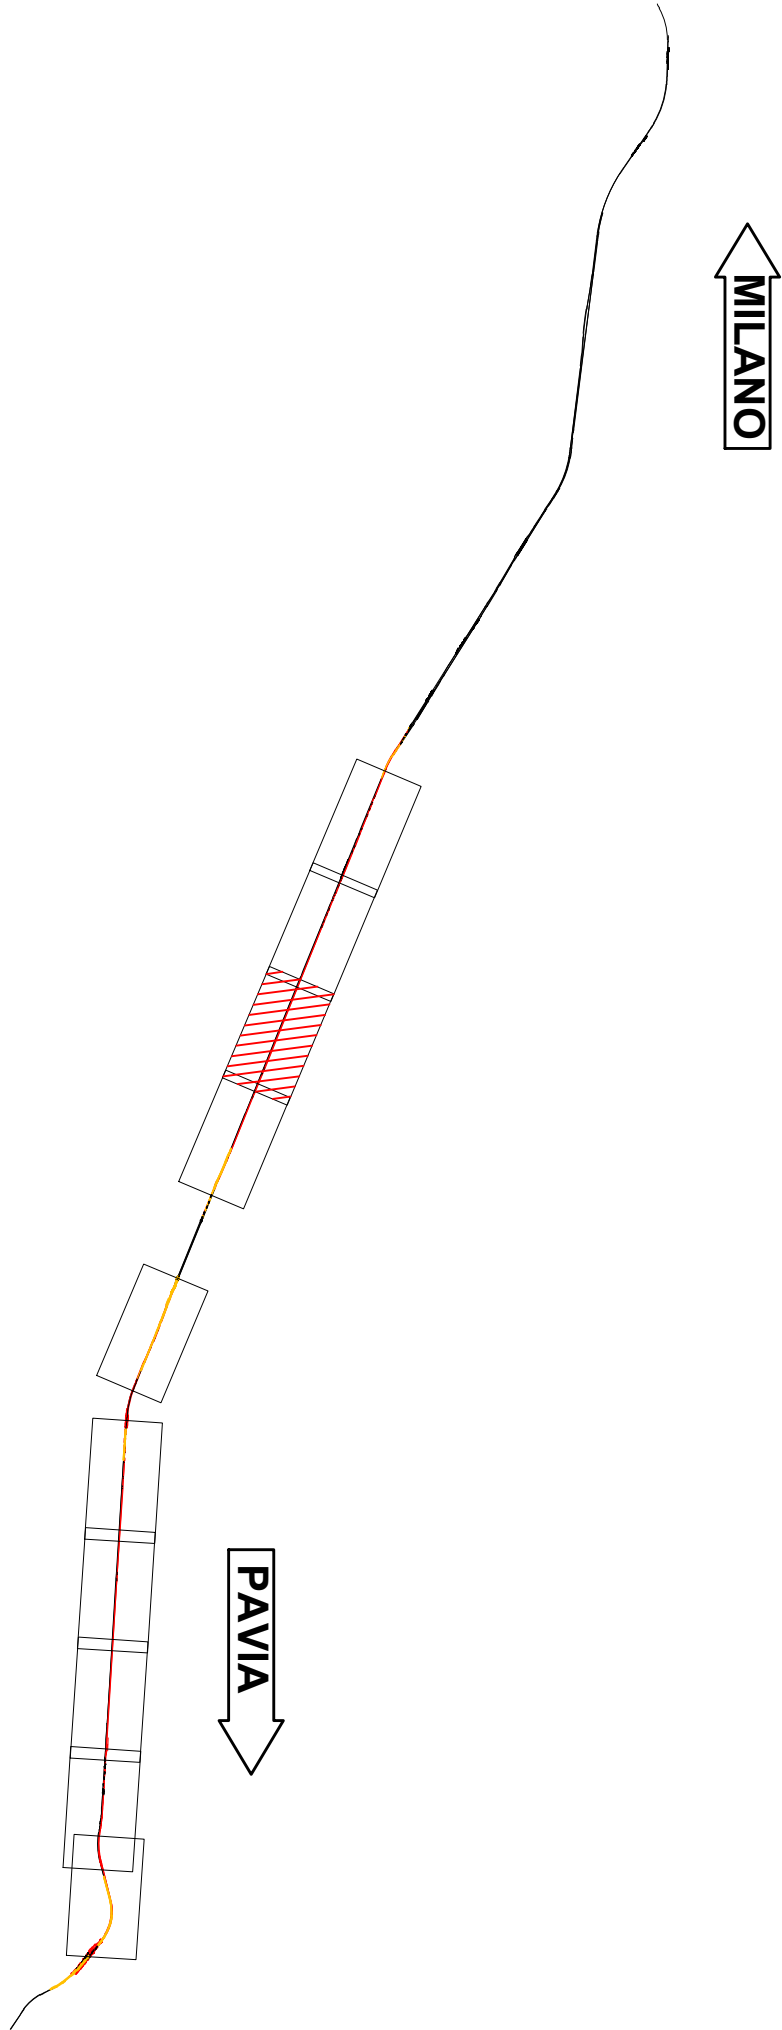

COMMITTENTE:

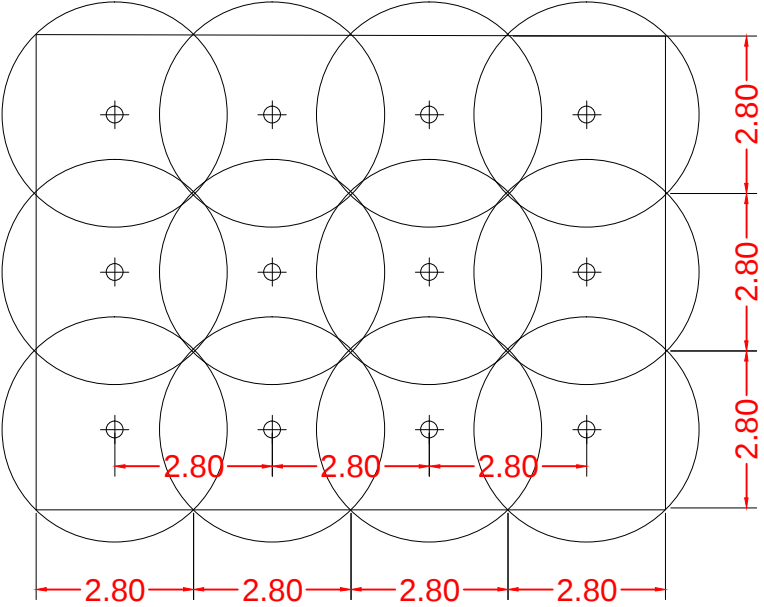

PROGETTAZIONE:



CUP: 347109000030009

U.O. INFRASTRUTTURE NORD

PROGETTO DEFINITIVO

POTENZIAMENTO DELLA LINEA MILANO - GENOVA
QUADRUPLICAMENTO TRATTA MILANO ROGOREDO - PAVIA
FASE 2 - QUADRUPLICAMENTO PIEVE EMANUELE - PAVIA

BONIFICA ORDIGNI BELLCICI

Planimetria B.O.E. - Tav. 3/10

SCALA:
1:2000

COMMESSA LOTTO FASE ENTE TIPO DOC. OPERA/DISCIPLINA PROGR. REV.

NM0Z20D26P6BB00000030

Rev.	Descrizione	Redatto	Data	Verificato	Data	Approvato	Data	Autografo	Data
A	EMISSIONE ESECUTIVA	COLOMBO	2020/10/20	COLOMBO	2020/10/20	COLOMBO	2020/10/20	COLOMBO	2020/10/20

File: NM02202026P6BB0000003A.DWG

n. Elab.: