
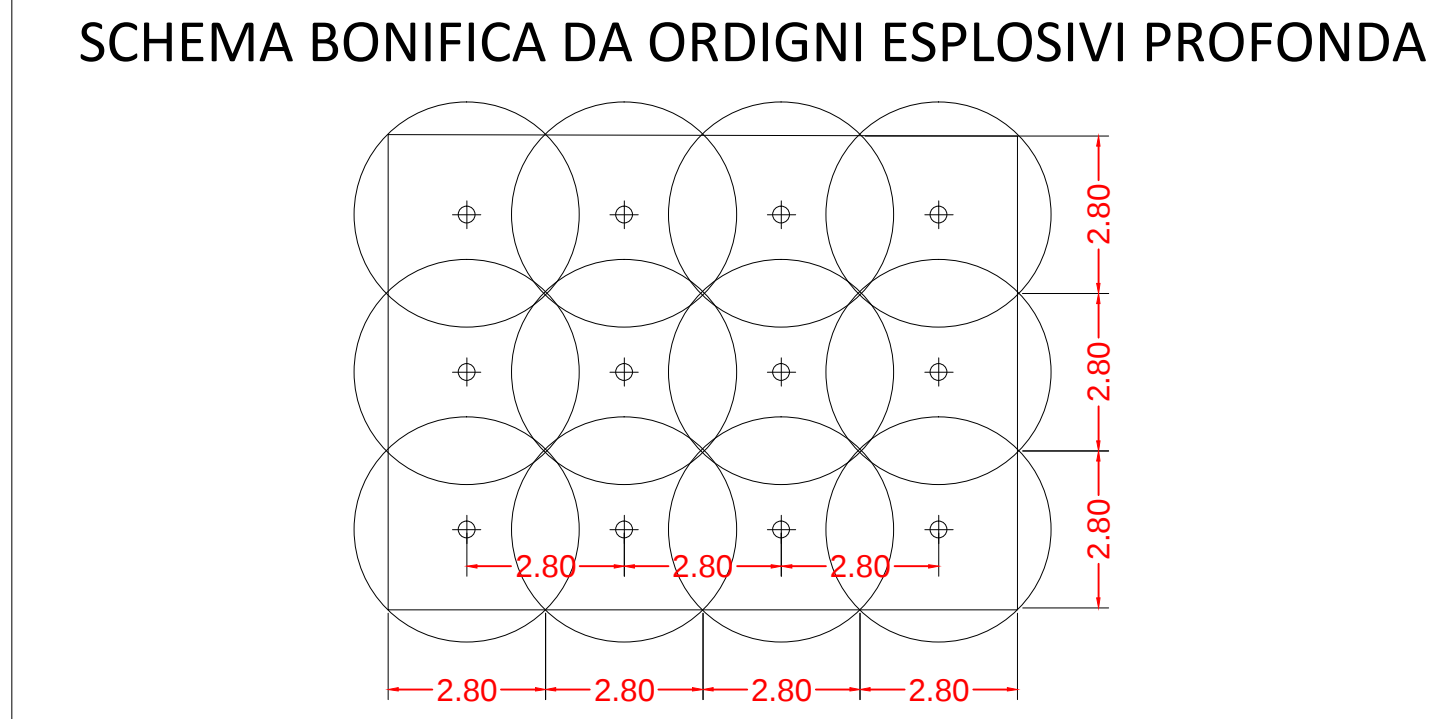
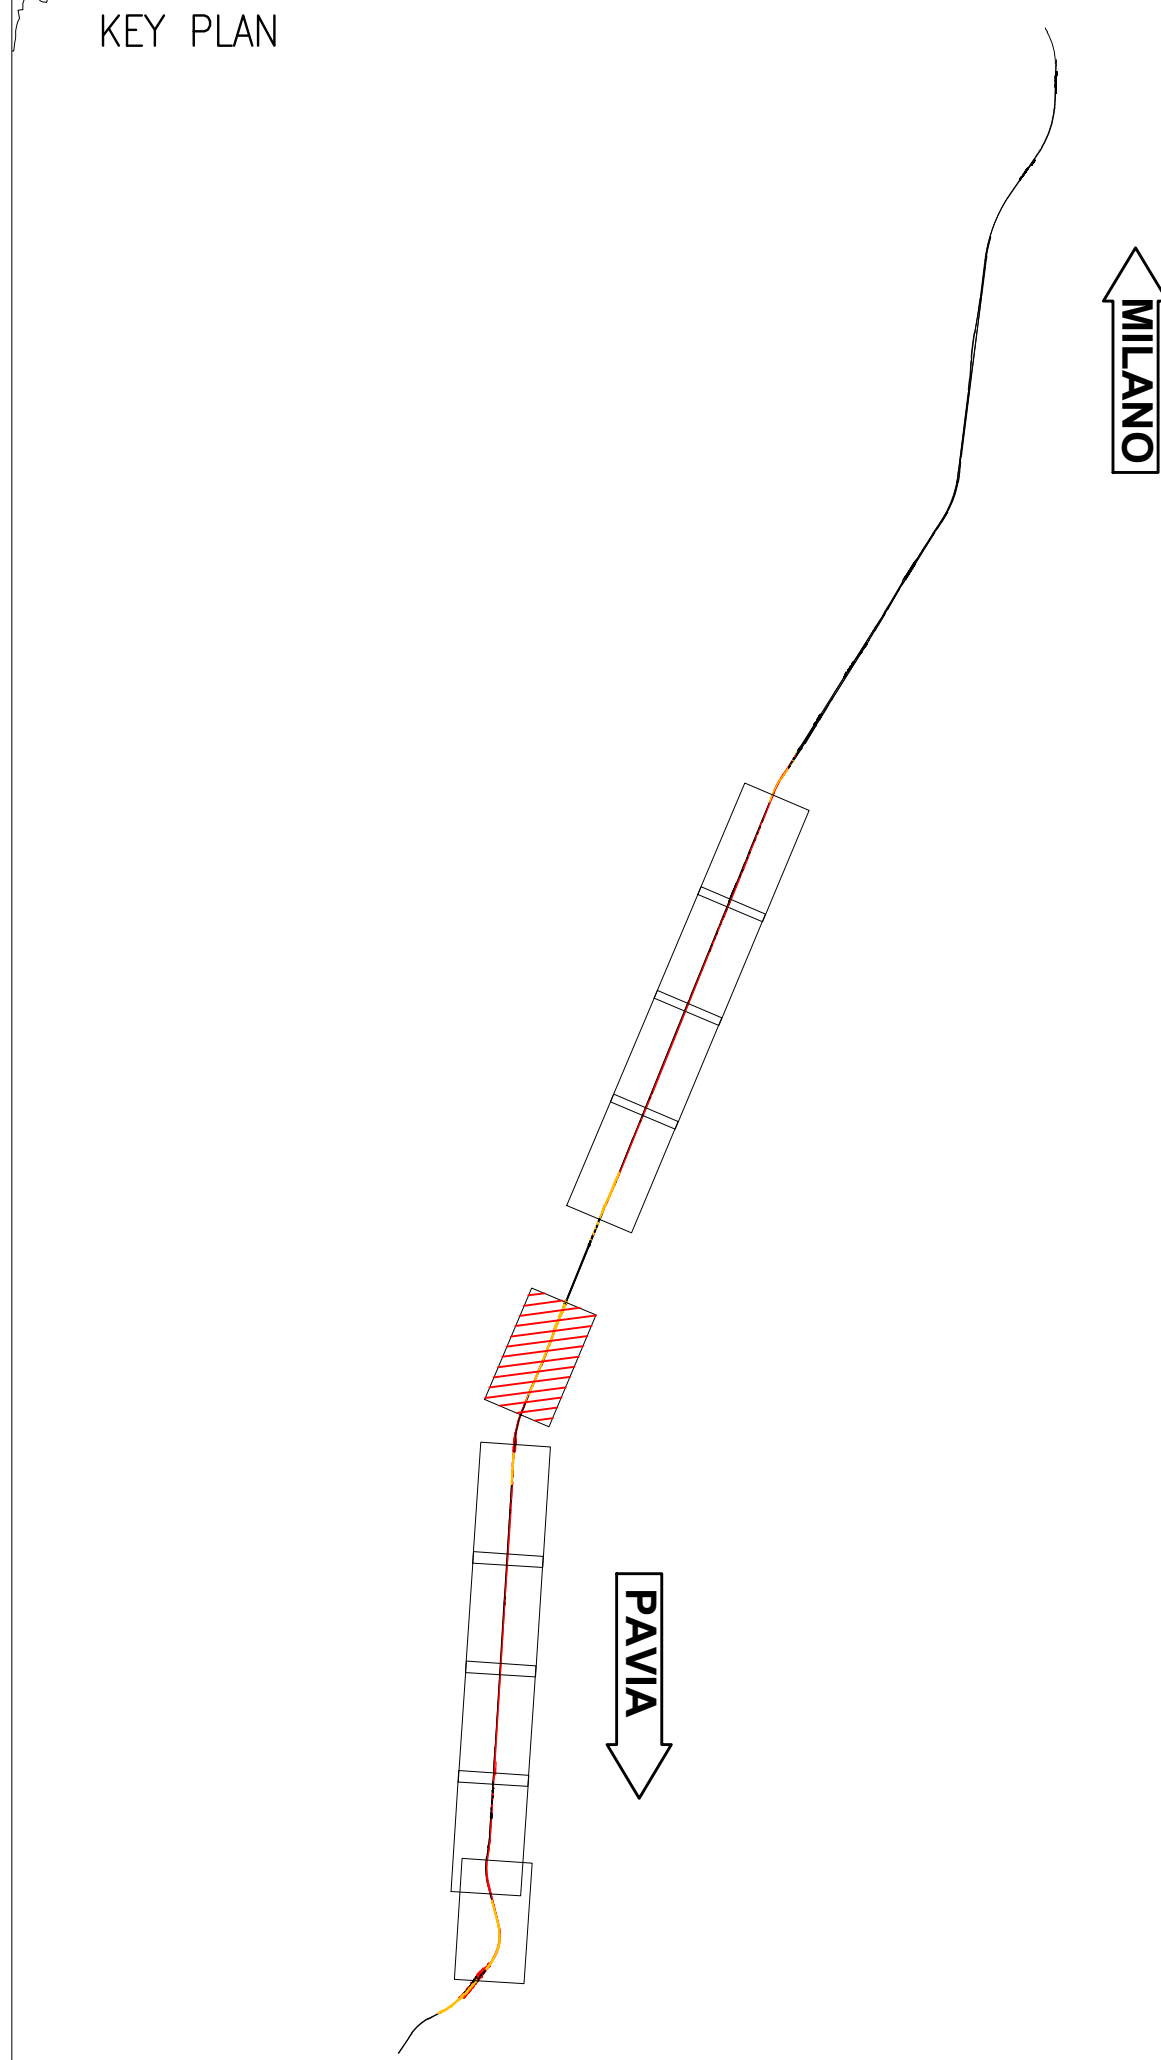


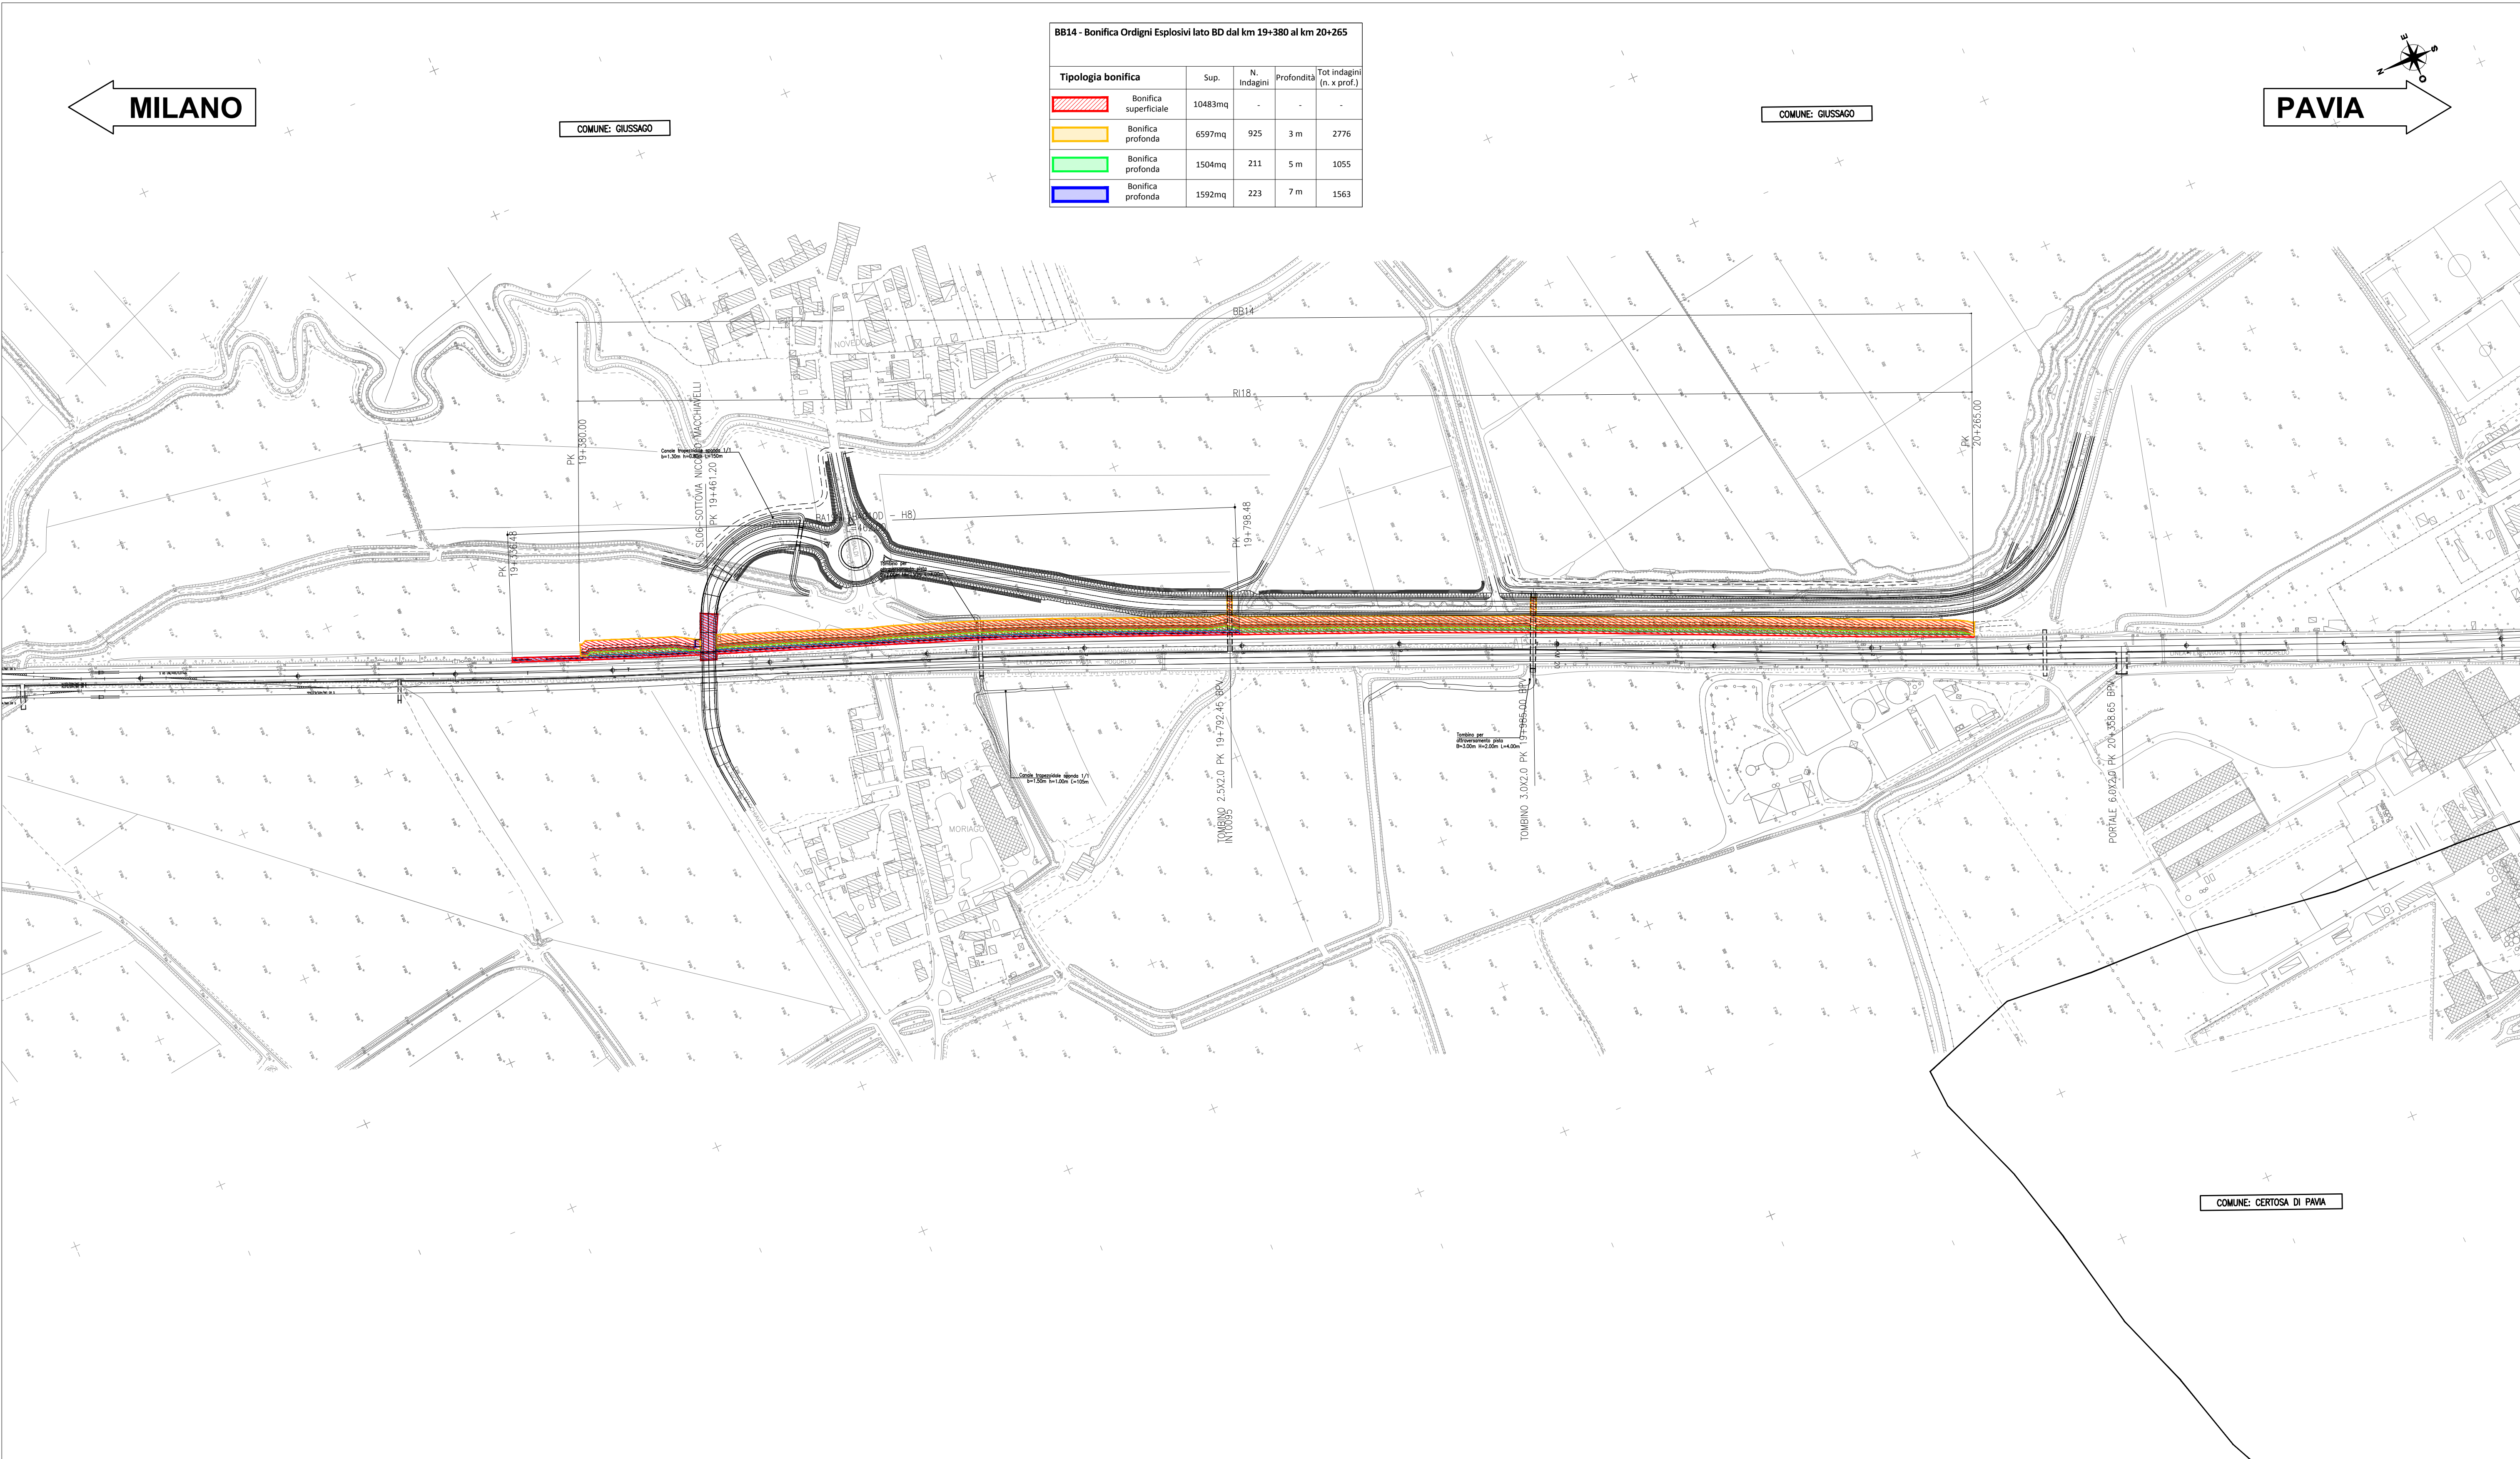

COMMITTENTE:

PROGETTAZIONE:

CUP: 347109000030009

U.O. INFRASTRUTTURE NORD

PROGETTO DEFINITIVO

POTENZIAMENTO DELLA LINEA MILANO - GENOVA
QUADRUPLICAMENTO TRATTA MILANO ROGOREDO - PAVIA
FASE 2 - QUADRUPLICAMENTO PIEVE EMANUELE - PAVIA
BONIFICA ORDIGNI BELlici

Planimetria B.O.E. - Tav. 5/10

SCALA: 1:2000

COMMESSA	LOTTO	FASE	ENTE	TIPO DOC.	OPERADISCIPLINA	PROGR.	REV.
NM0Z	20	D	26	P6	BB0000	005	0

Rev.	Descrizione	Redatto	Data	Verificato	Data	Approvato	Data	Autografo	Data
A	EMISSIONE ESECUTIVA	10/02/2020	10/02/2020	10/02/2020	10/02/2020	10/02/2020	10/02/2020	10/02/2020	10/02/2020

File: NM0Z202026P6BB0000005A.DWG

n. Elab.: