
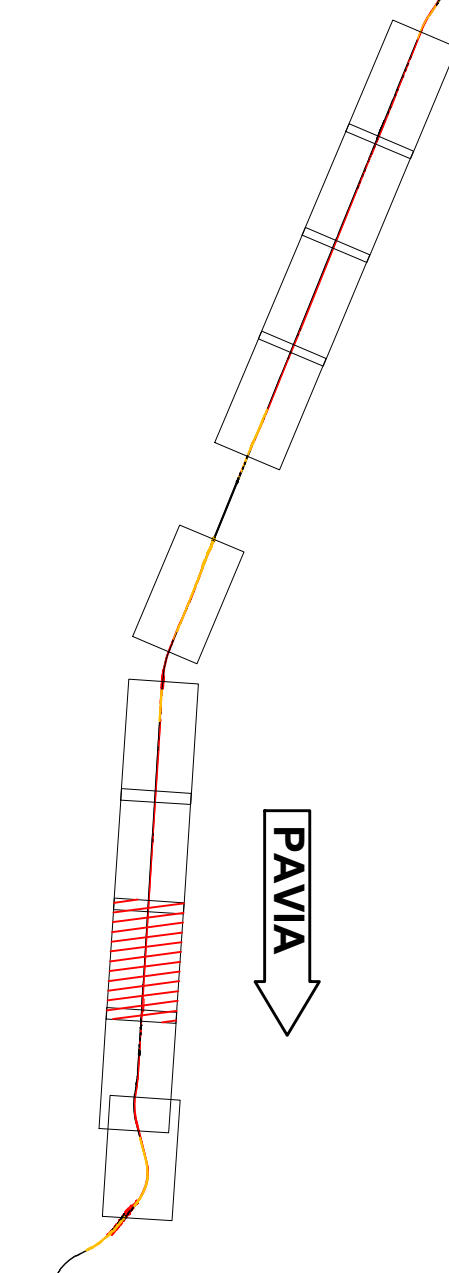


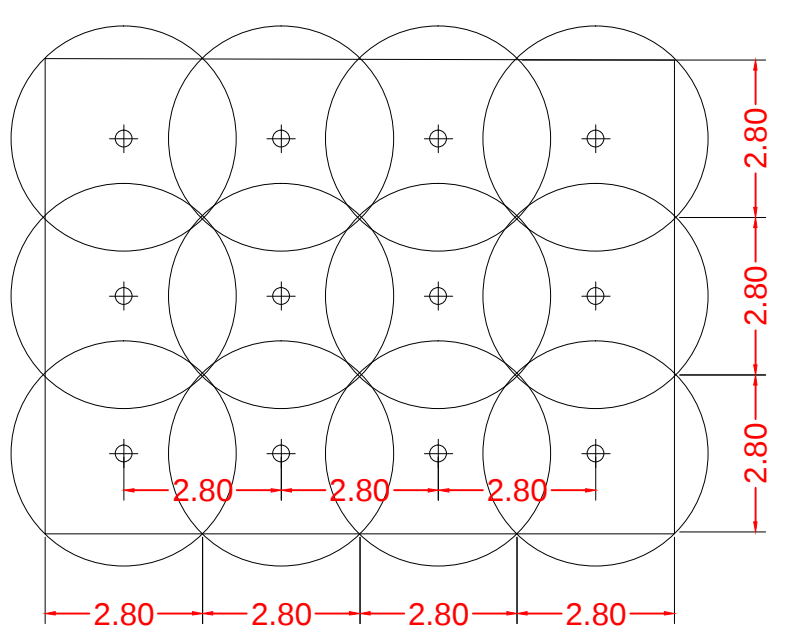

COMUNE: PAVIA

PAVIA

8B17 - Bonifica Ordigni Esplosivi dal km 23+210 al km 25+141,63				
Tipologia bonifica	Sup.	N. Indagini	Profondità	Tot indagini (n x prof.)
 Bonifica superficiale	38867mq	-	-	-
 Bonifica profonda	14488mq	2032	3 m	6096
 Bonifica profonda	23386mq	3280	5 m	16390
 Bonifica profonda	1675mq	235	7 m	1644

[illegible]