
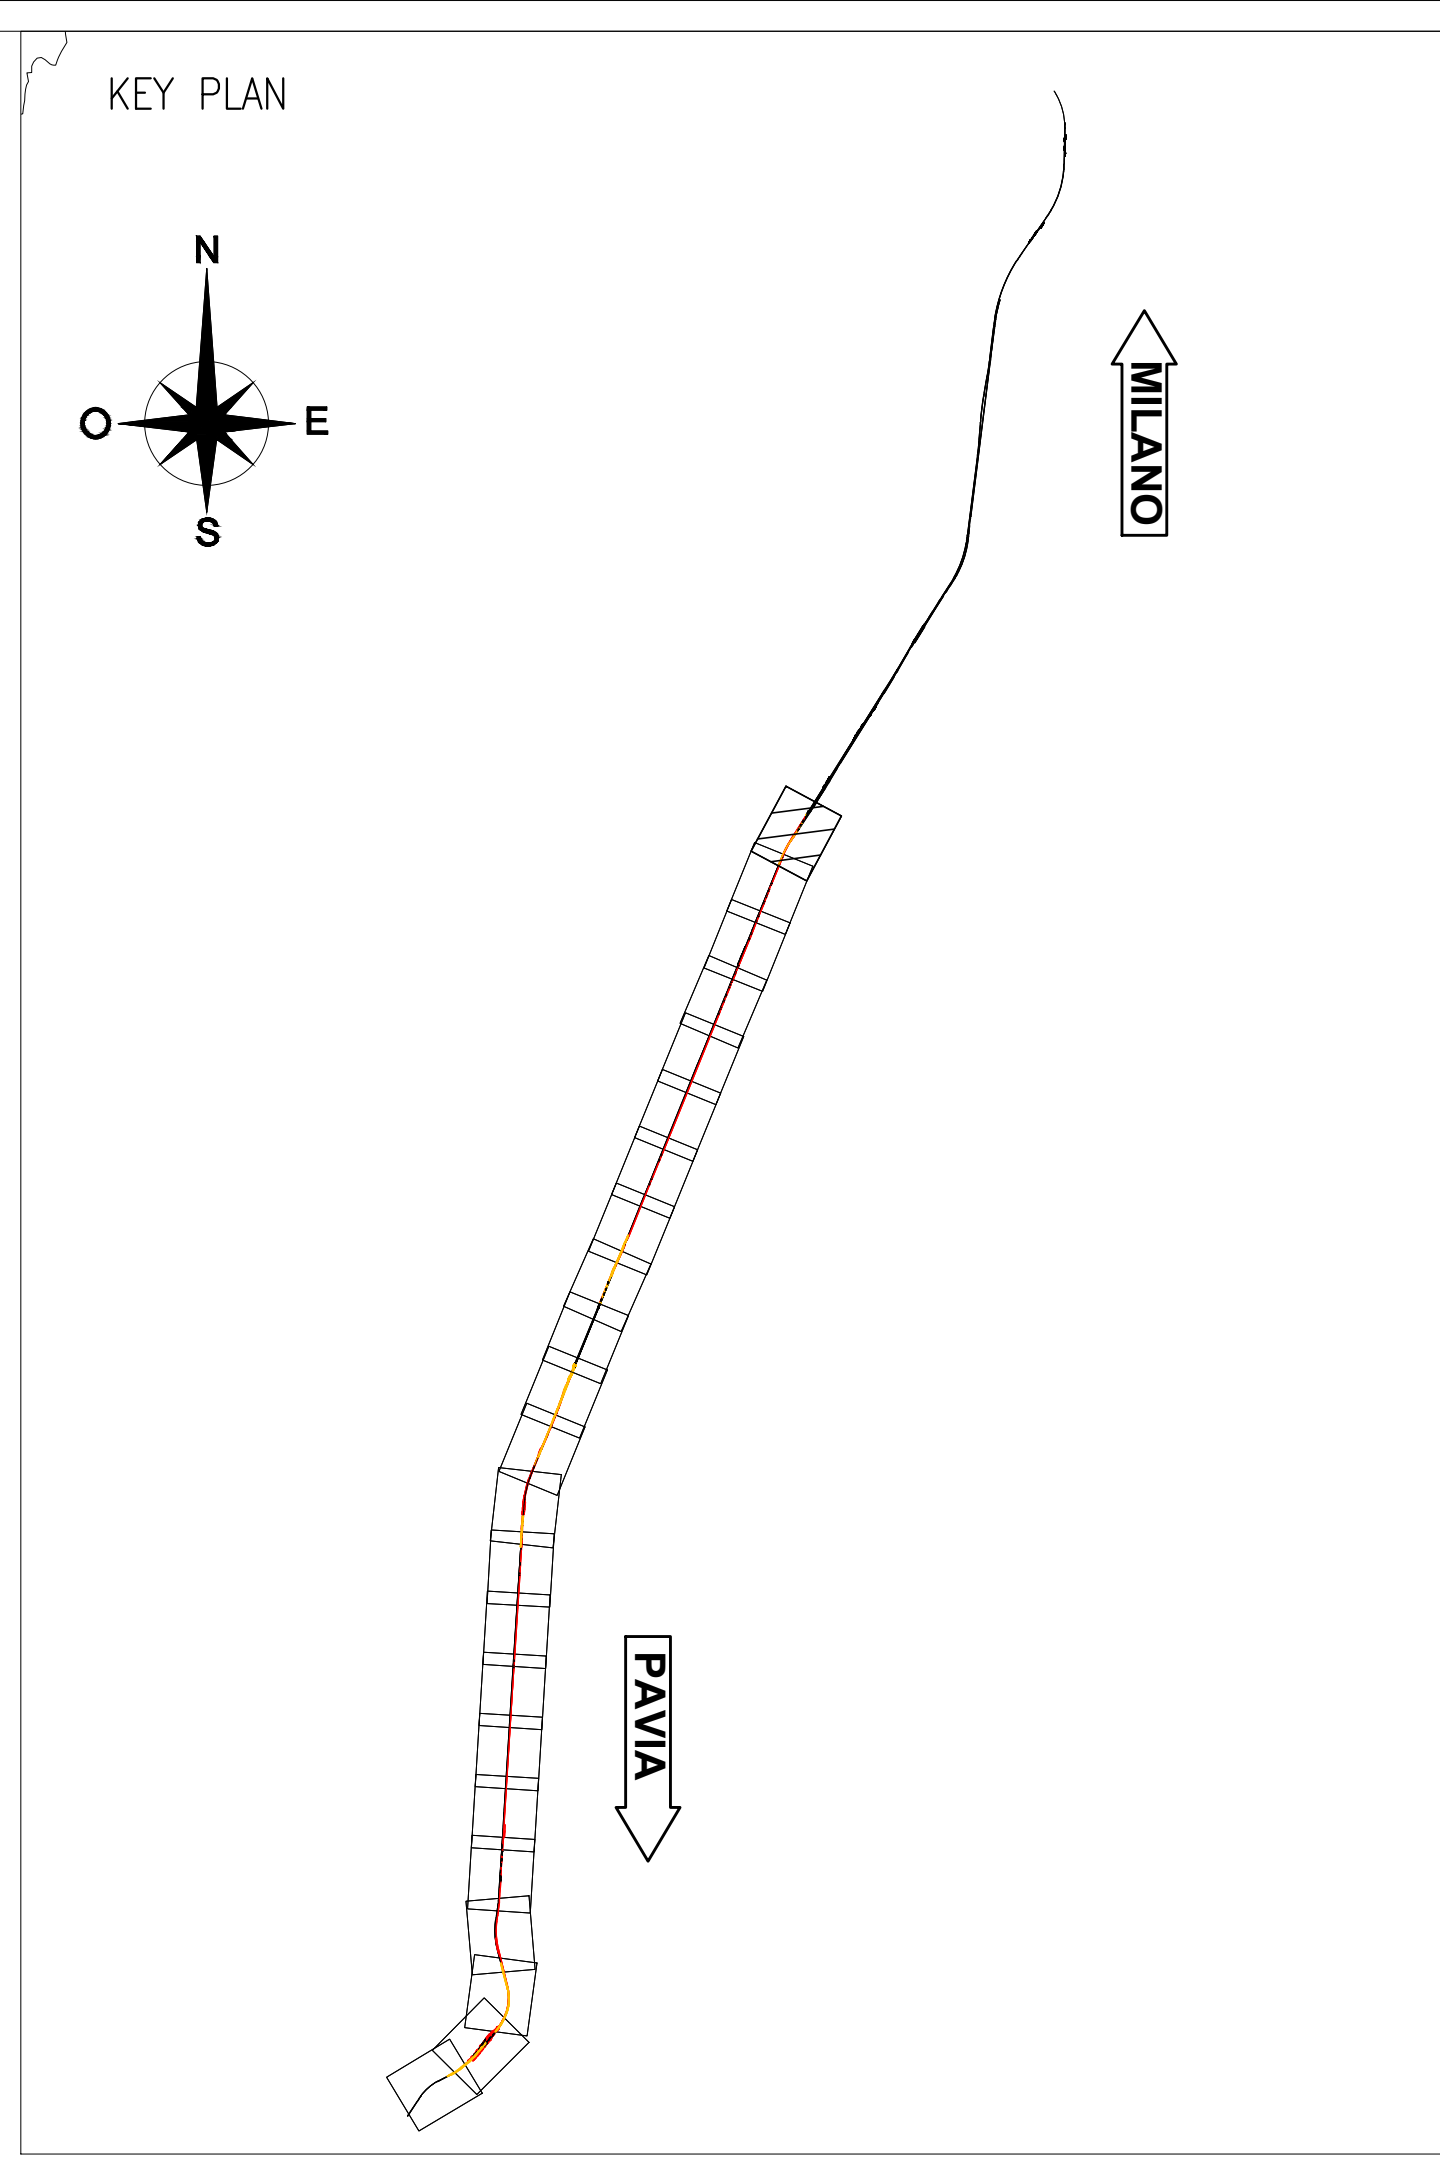


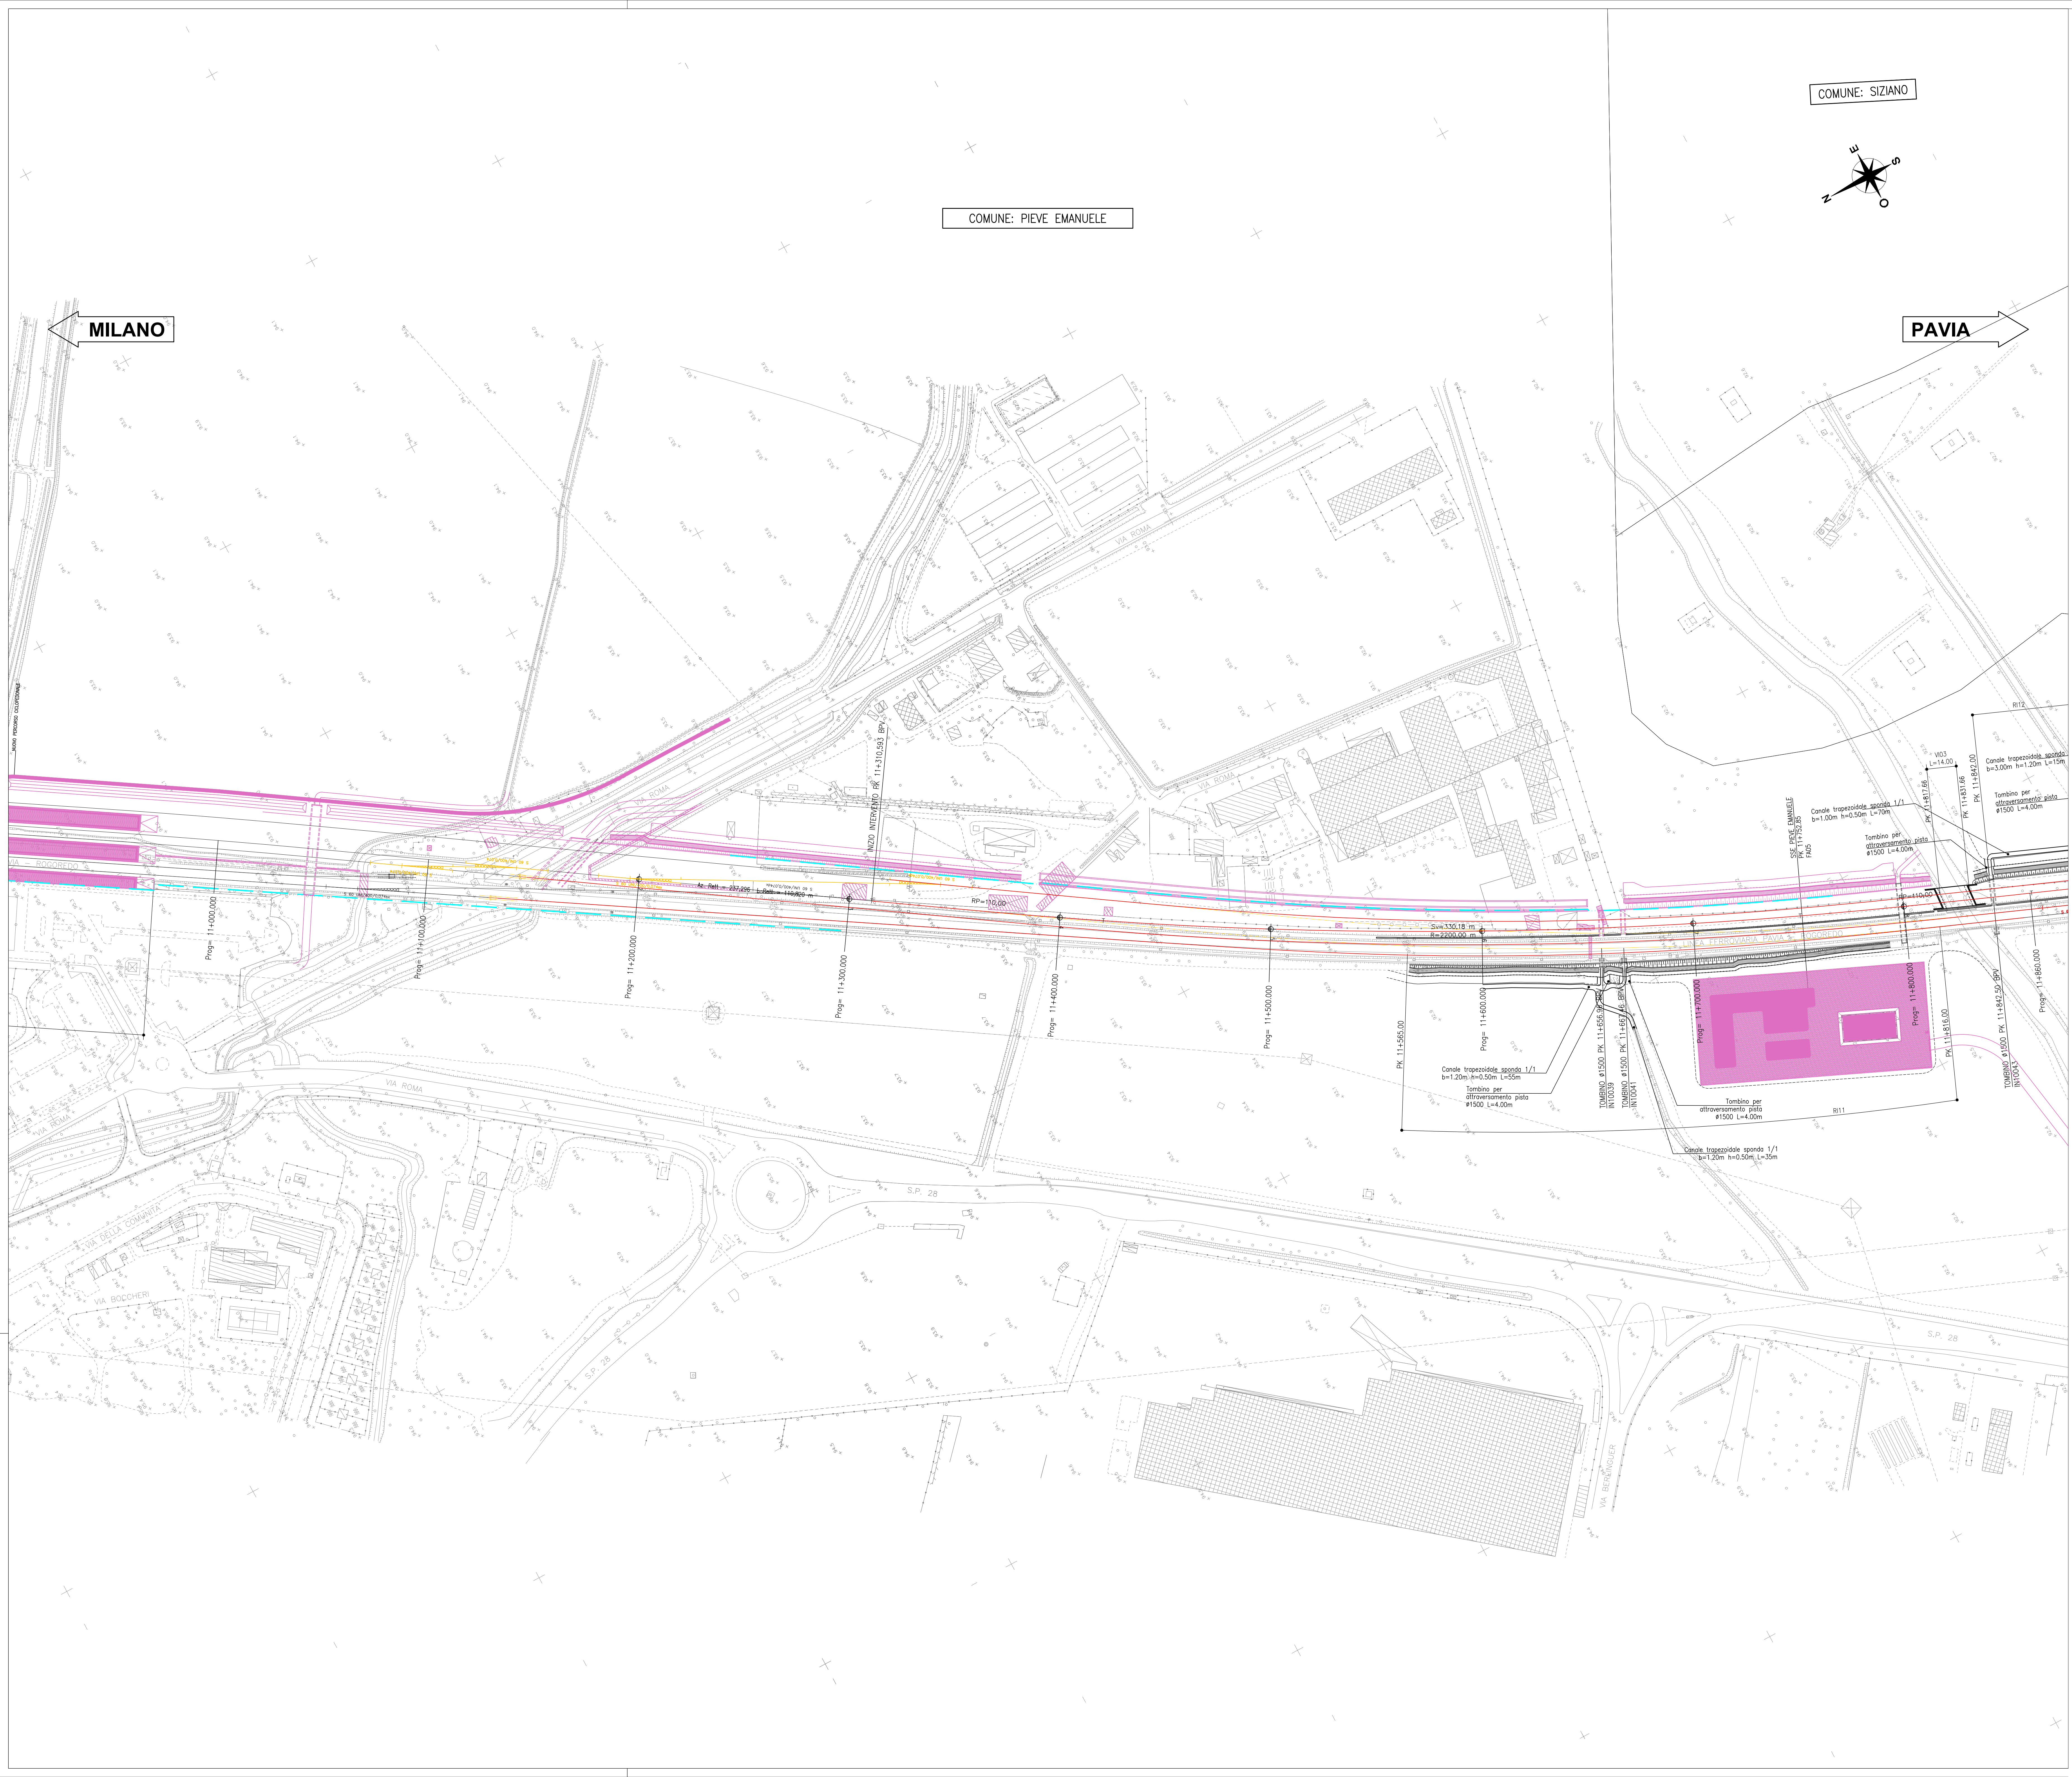

LEGENDA

⬮ KM XX	KILOMETRICA
⬮ X	ETOMETRICA
PK X+XXX.XX	PROGRESSIVA
BPL	BINARIO PARI LENTO
BPV	BINARIO PARI VELOCE
—	BINARIO DI PROGETTO
—	BINARIO DEMOLITO
—	DEMOLIZIONI
—	BARRIERA ANTIRUMORE
—	RECINZIONE
—	RECINZIONE CON BARRIERA ANTIRUMORE
—	TOMBINO
—	CONTRUITO IN FASE 1
PAVIA	DIREZIONE
⬮	NORD

COMMITTENTE: **RFI**
RETE FERROVIARIA ITALIANA
GRUPPO FERROVIE DELLO STATO ITALIANE

PROGETTAZIONE: **ITALFERR**
GRUPPO INFRASTRUTTURE DELLO STATO ITALIANE

CUP: J47109000030009

U.O. INFRASTRUTTURE NORD

PROGETTO DEFINITIVO

POTENZIAMENTO DELLA LINEA MILANO - GENOVA
QUADRUPPLICAMENTO TRATTA MILANO ROGOREDO - PAVIA
FASE 2 - QUADRUPPLICAMENTO PIEVE EMANUELE - PAVIA
CORPO STRADALE FERROVIARIO - CONFIGURAZIONE FINALE

Planimetria di progetto sede - Tav. 1/23

SCALA: 1:1000

COMMESSA	LOTTO	FASE	ENTE	TIPO DOC.	OPERA/DISCIPLINA	PROGR.	REV.
NM0Z	20	D	26	P7	CS0000	001	A

Rev.	Descrizione	Redatto	Data	Verificato	Data	Approvato	Data	Autografo	Data
A	EMISSIONE ESECUTIVA	2020/10/20	2020	2020	2020	2020	2020	2020	2020

File: NM0Z202026P7CS0000001A.DWG

n. Elab.: 1