



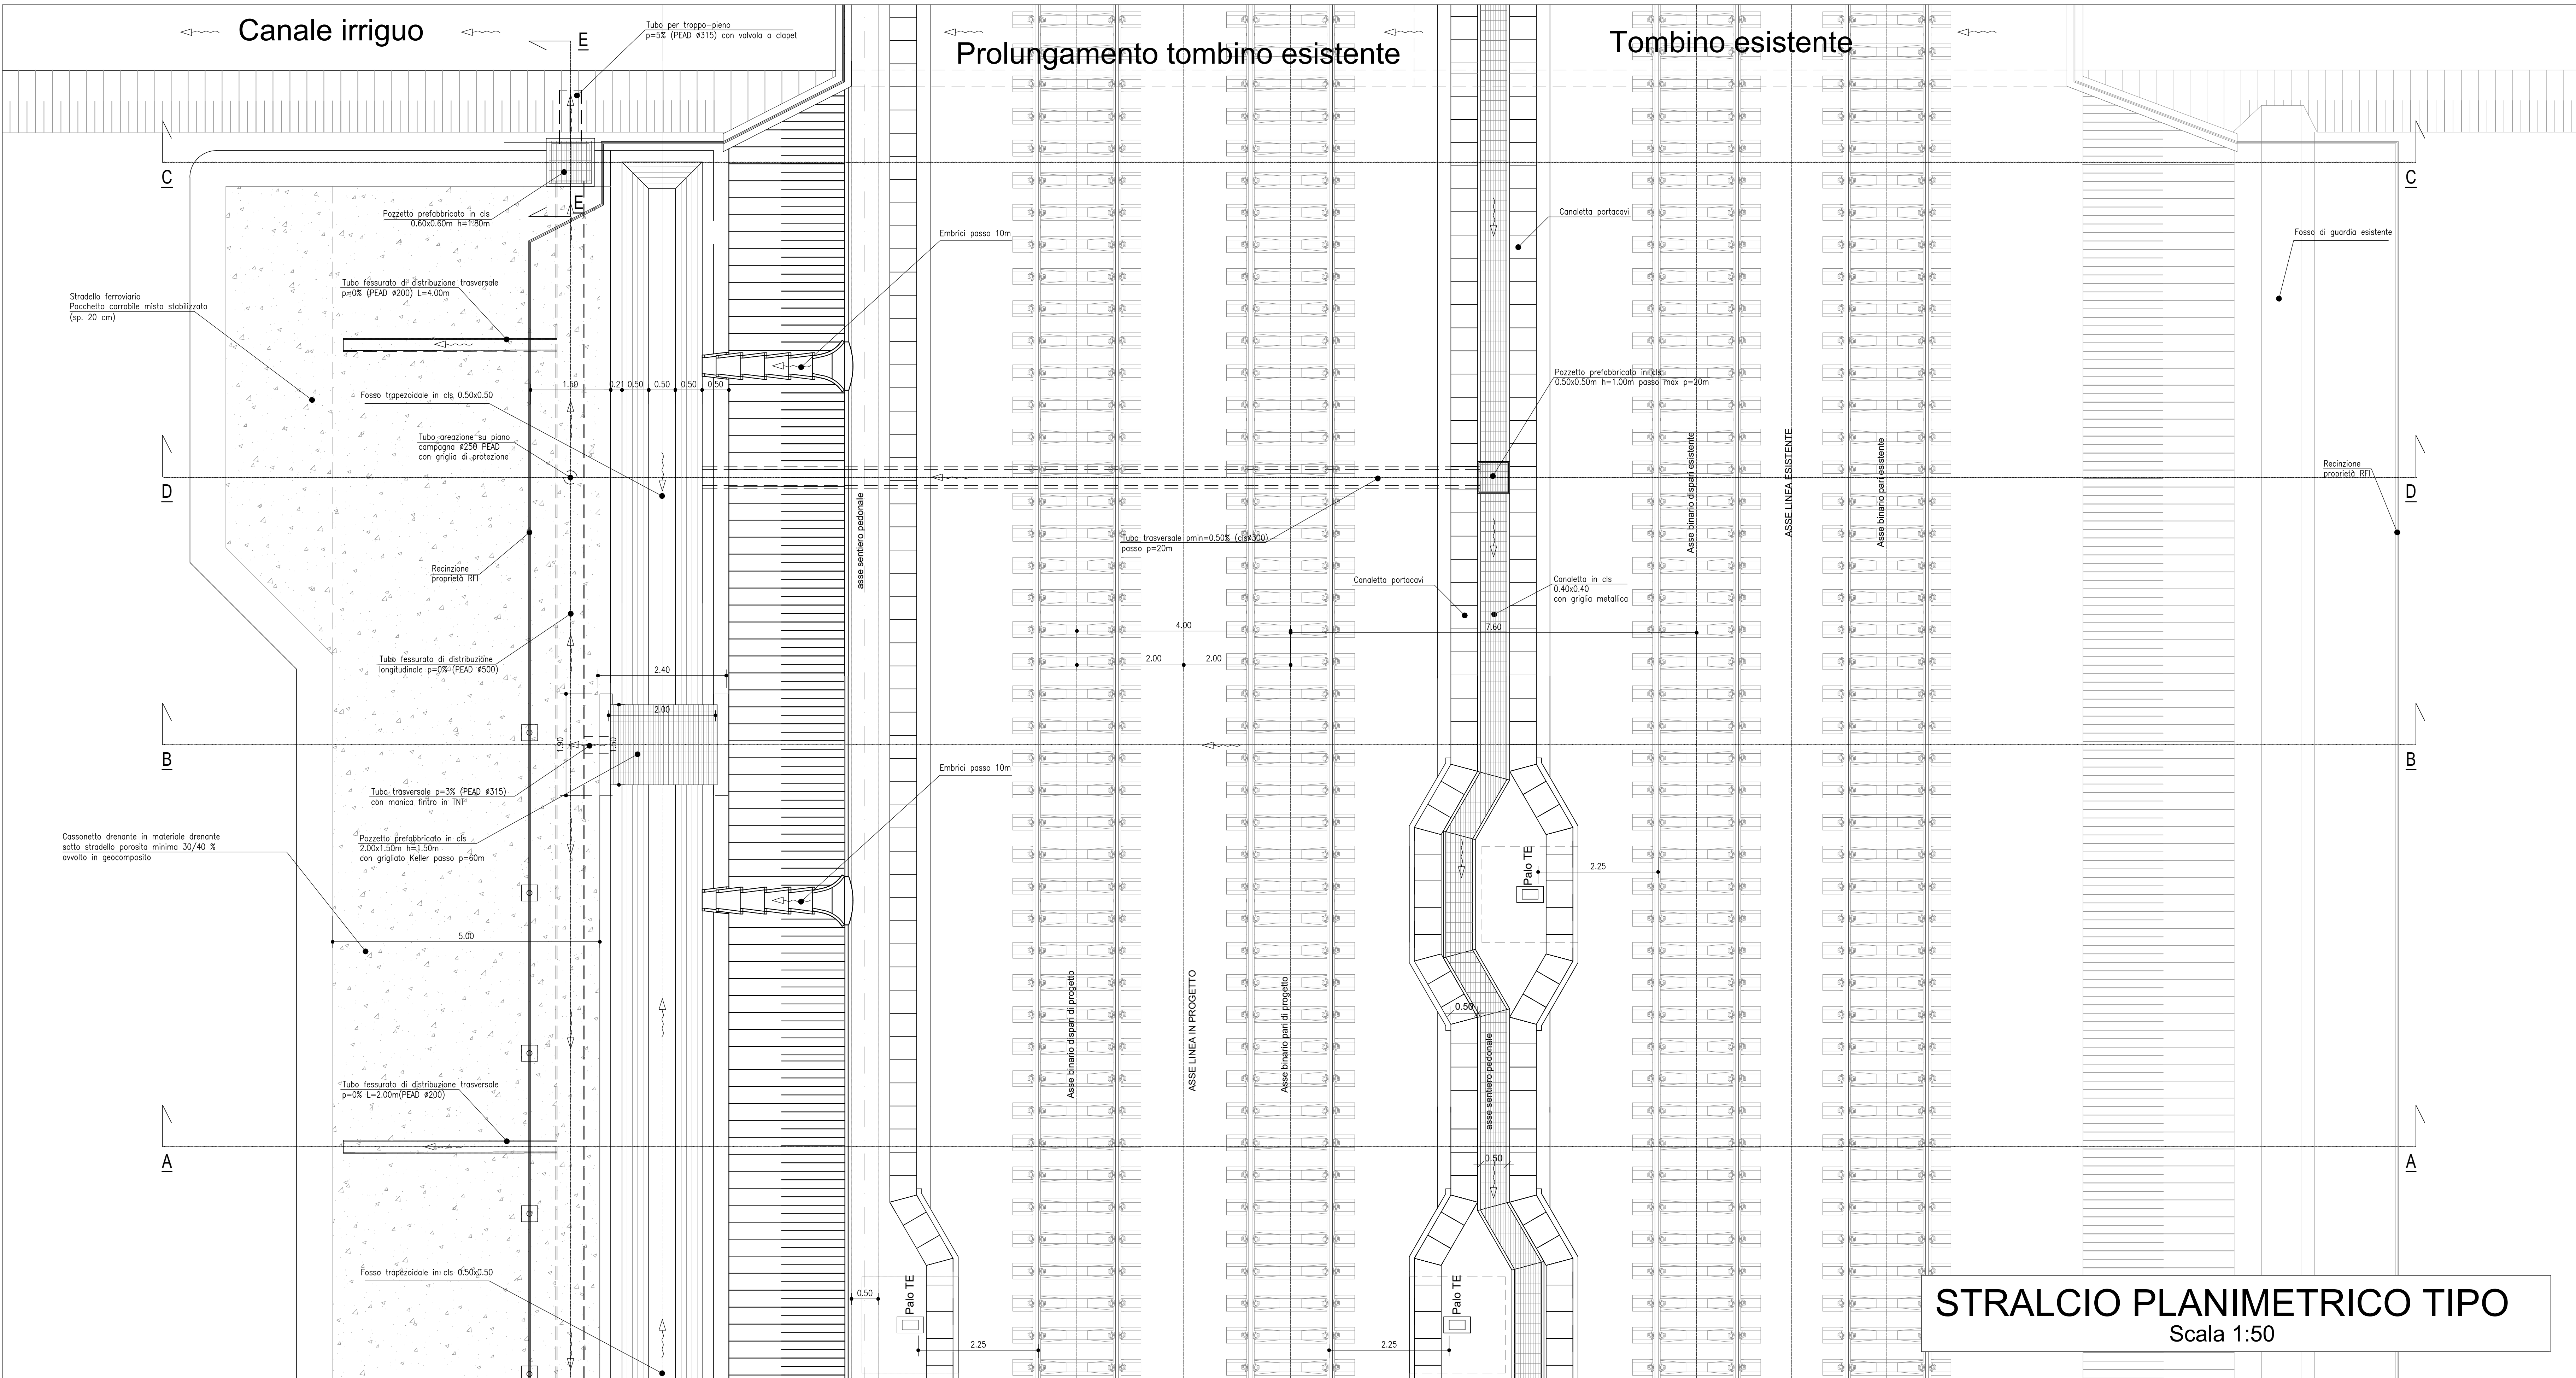

SEZIONE A-A

Scala 1:50

Sezione in corrispondenza del tubo in PEAD fessurato Ø200 nel cassonetto drenante
Interasse p=15.0m

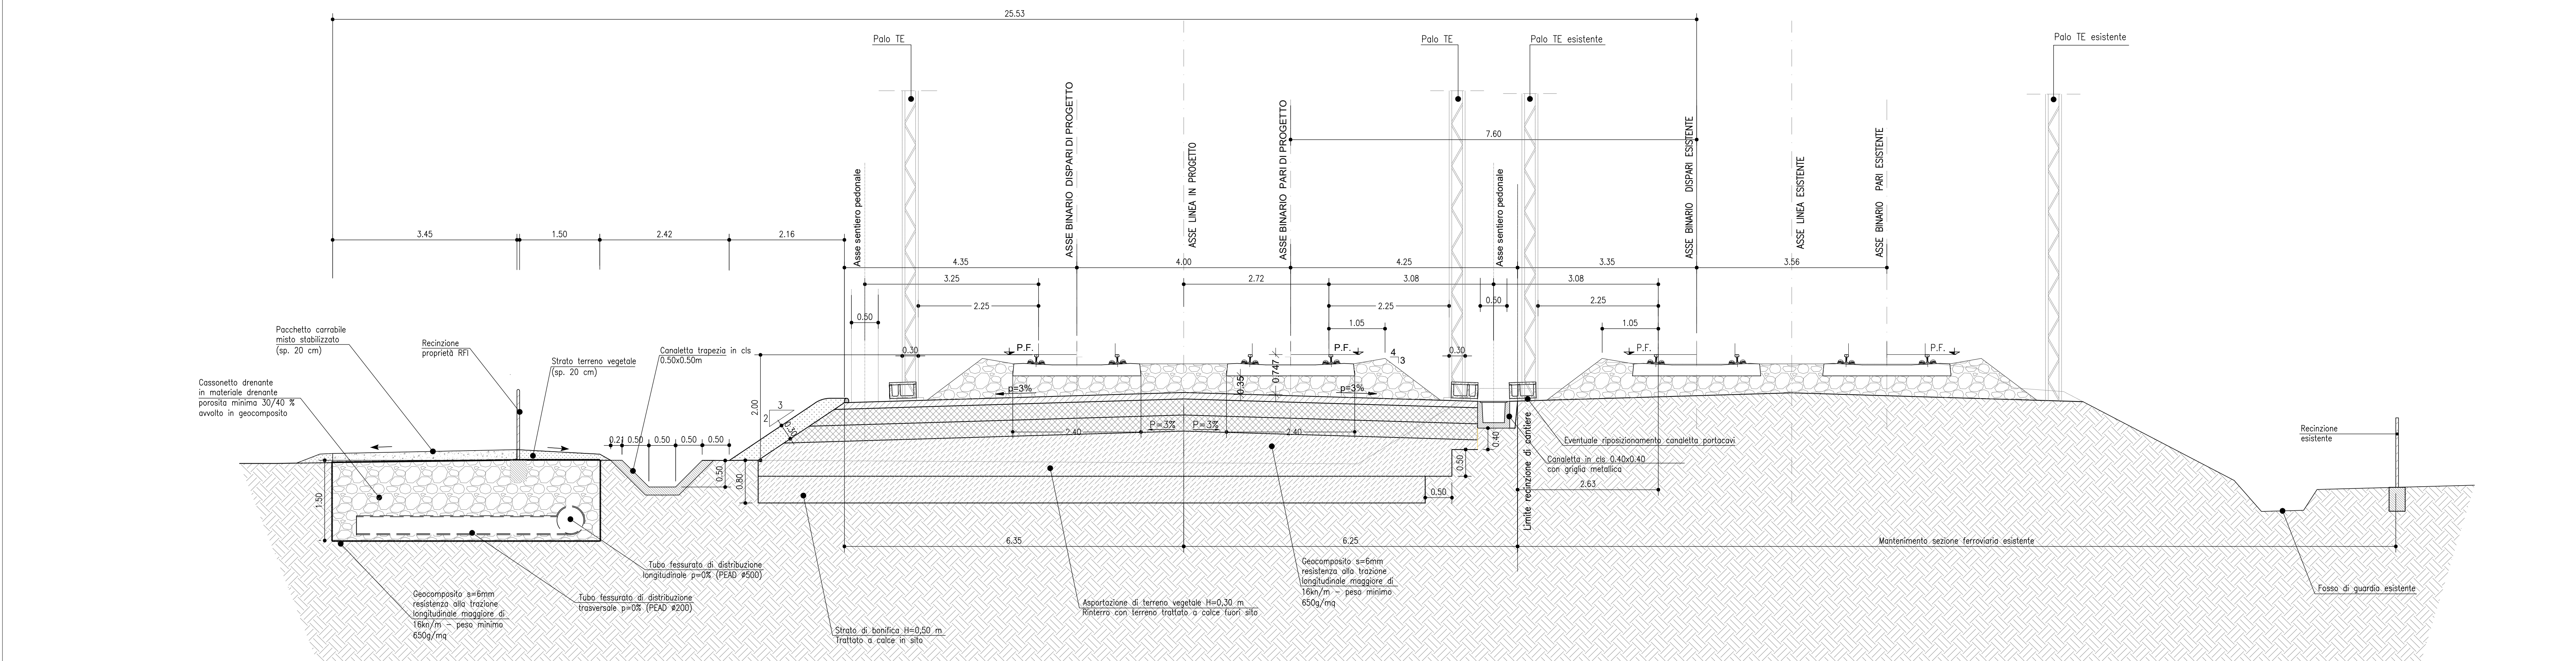

COMMITTENTE:

PROGETTAZIONE:

CUP: J4710900030009

U.O. INFRASTRUTTURE NORD

PROGETTO DEFINITIVO

POTENZIAMENTO DELLA LINEA MILANO - GENOVA
QUADRUPPLICAMENTO TRATTA MILANO ROGOREDO - PAVIA
FASE 2 - QUADRUPPLICAMENTO PIEVE EMANUELE - PAVIA

IDRAULICA DI SEDE - GENERALE

Opere tipologiche smaltimento acque di sede - Tav. 1/4

SCALA: 1:50

Rev.	Descrizione	Redatto	Data	Verificato	Data	Approvato	Data	Autografo	Data
A	EMISSIONE ESECUTIVA		NOVEMBRE 2018		NOVEMBRE 2018		NOVEMBRE 2018		

File: H402202682D0002001A.DWG

n. Elab.: