



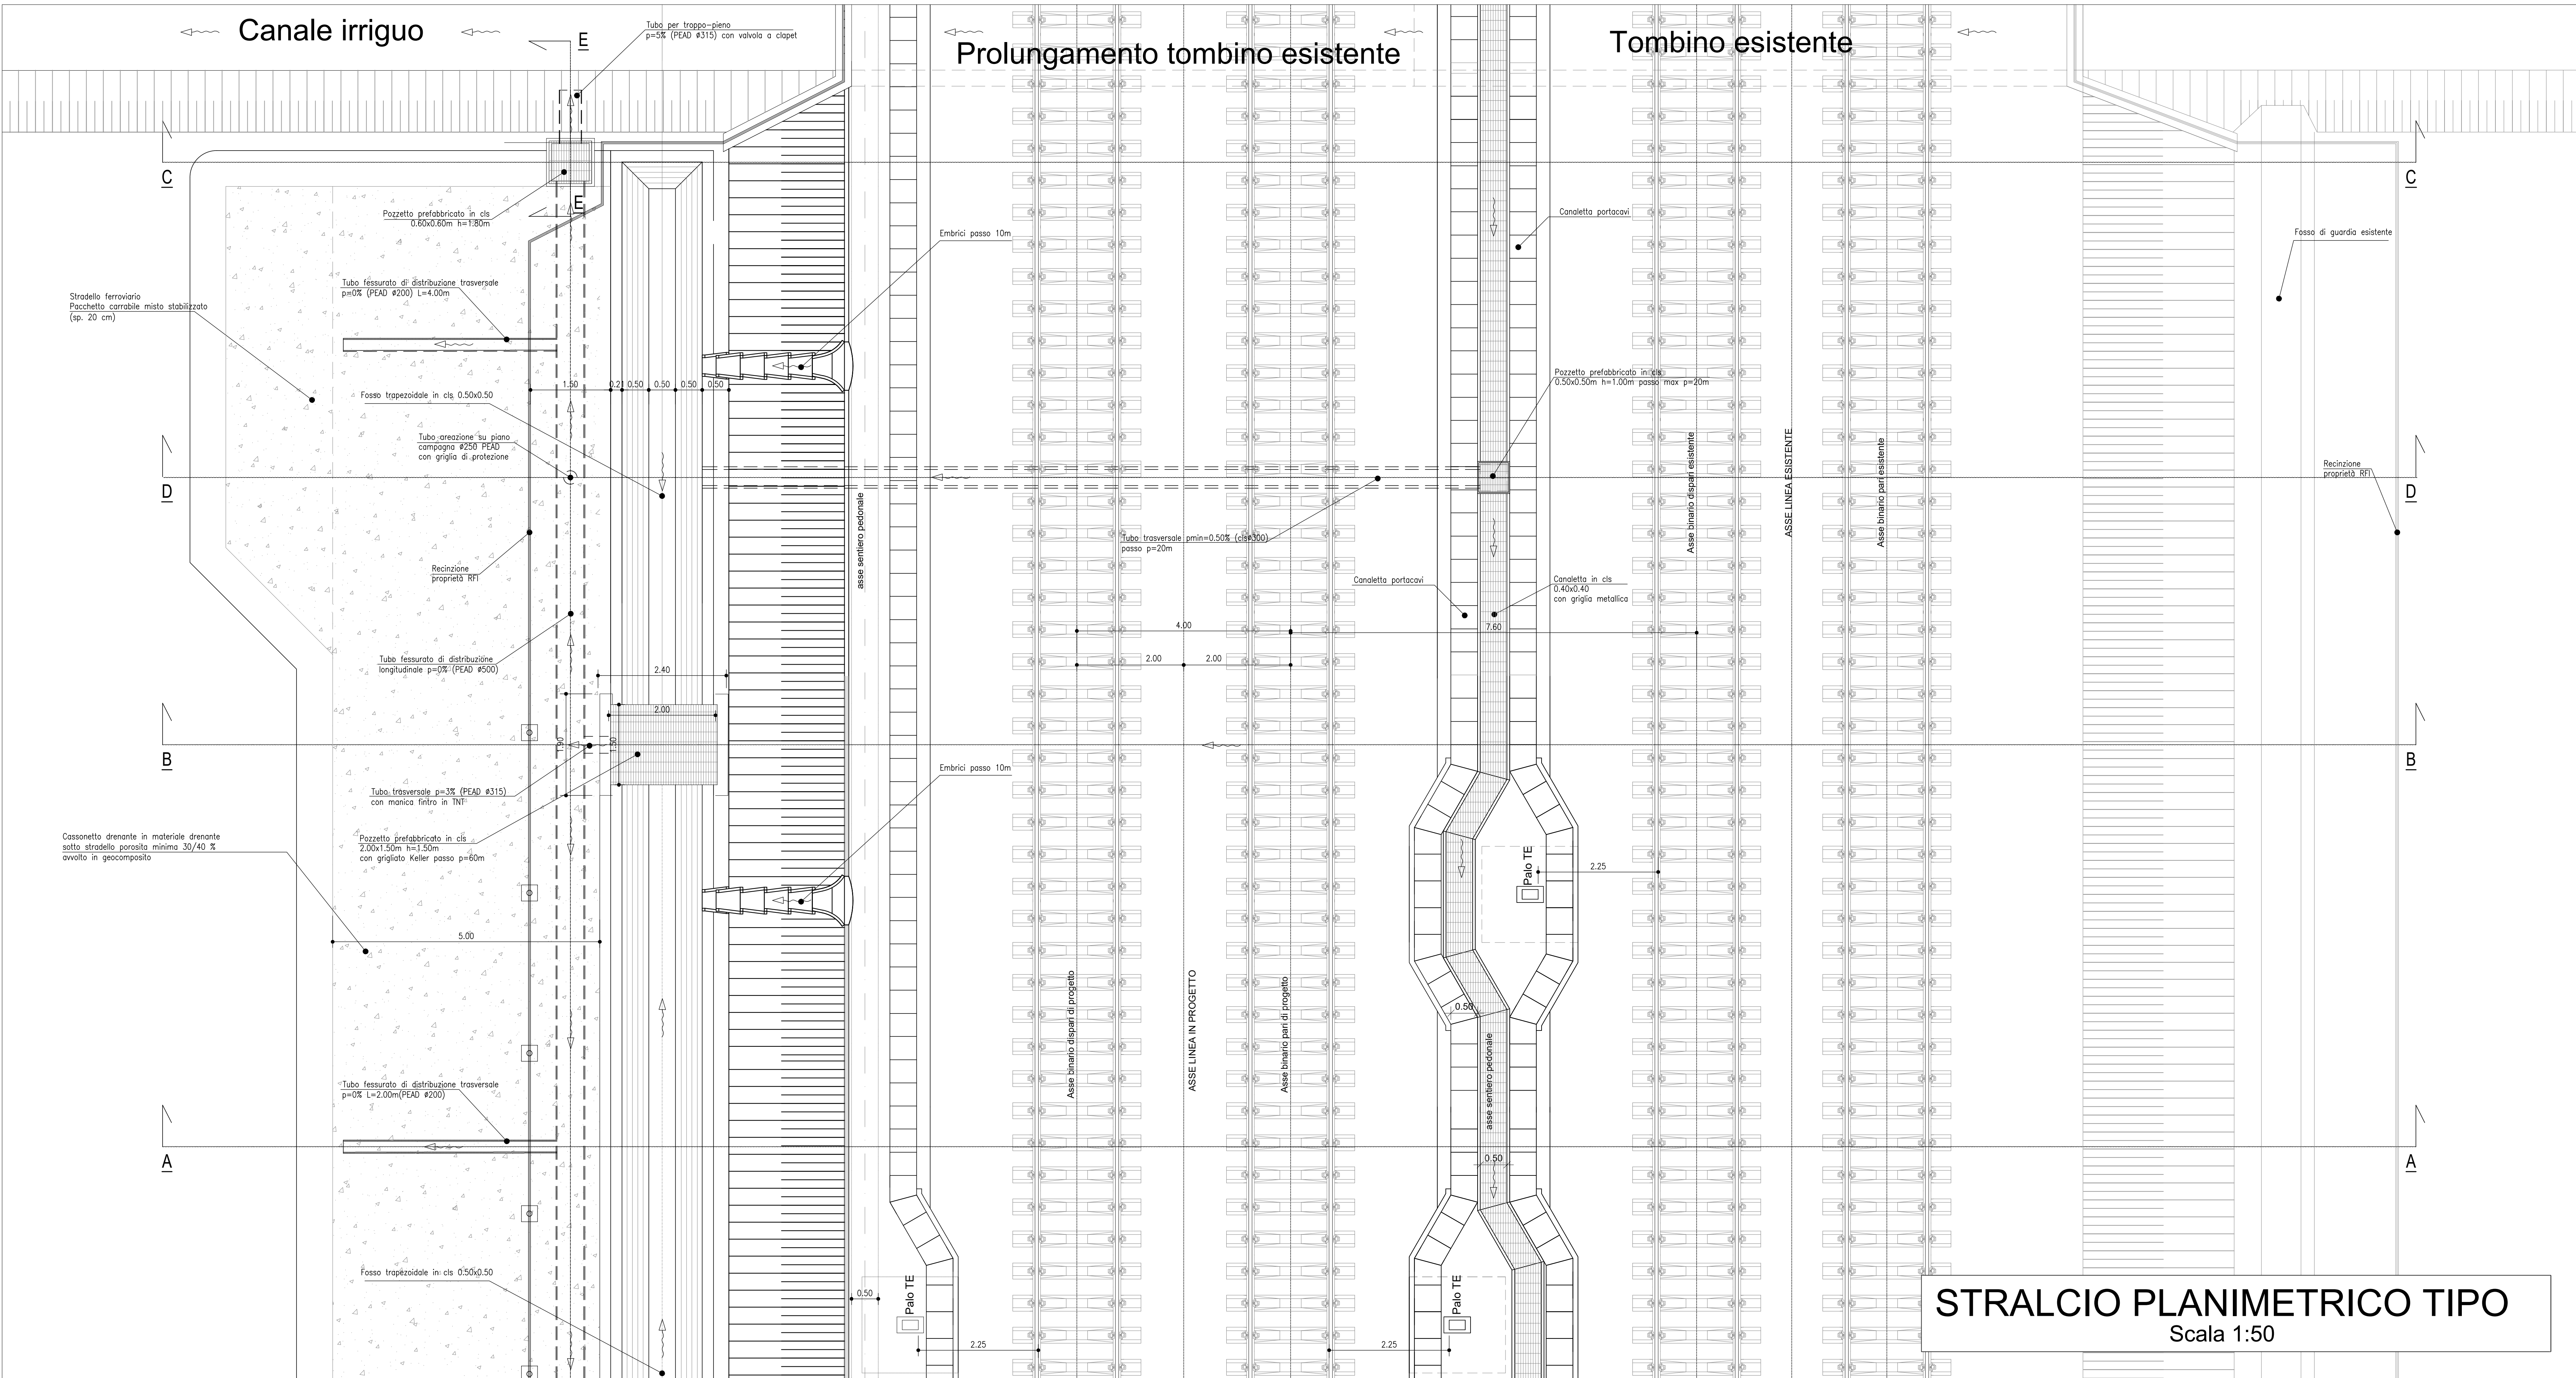

SEZIONE B-B

Scala 1:50

Sezione in corrispondenza del sistema di scarico nel cassonetto drenante
Interasse p=60.0m

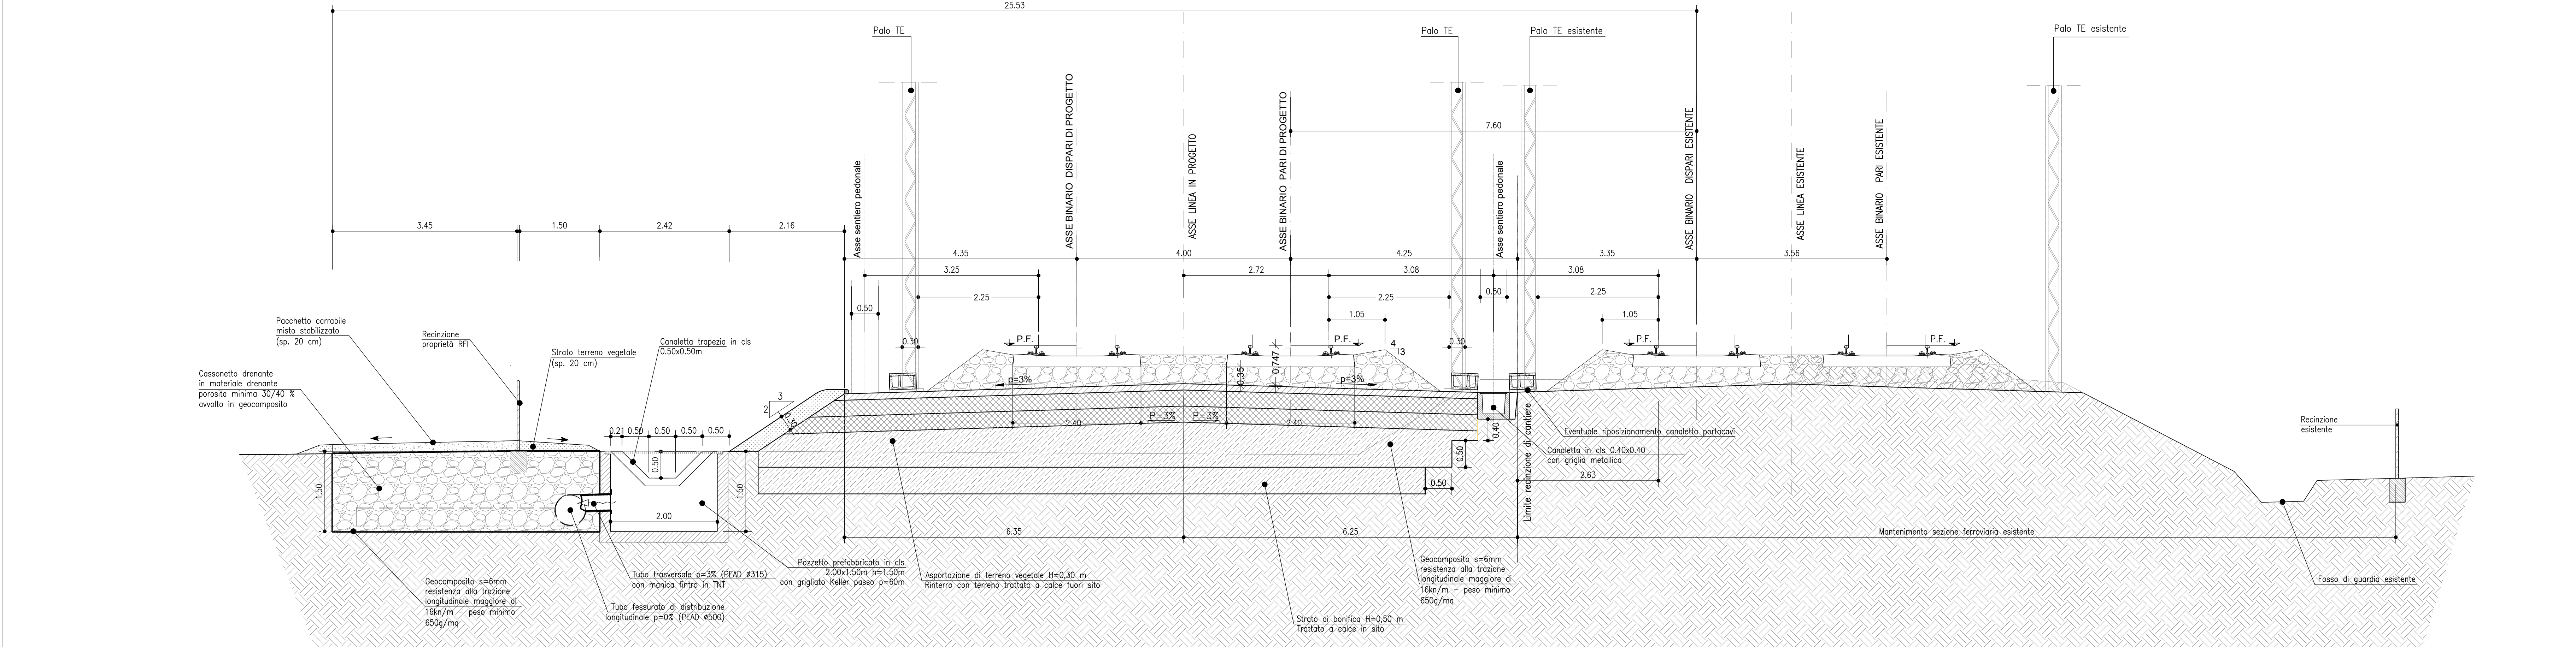

COMMITTENTE:

PROGETTAZIONE:

CUP: J4710900030009

U.O. INFRASTRUTTURE NORD

PROGETTO DEFINITIVO

POTENZIAMENTO DELLA LINEA MILANO - GENOVA
QUADRUPLICAMENTO TRATTA MILANO ROGOREDO - PAVIA
FASE 2 - QUADRUPLICAMENTO PIEVE EMANUELE - PAVIA

IDRAULICA DI SEDE - GENERALE

Opere tipologiche smaltimento acquedotti sede - Tav. 2/4

SCALA: 1:50

Rev.	Descrizione	Redatto	Data	Verificato	Data	Approvato	Data	Autografo	Data
A	EMISSIONE ESECUTIVA	COLOMBO 2020	NOVEMBRE 2018	COLOMBO 2020	NOVEMBRE 2018	COLOMBO 2020	NOVEMBRE 2018	COLOMBO 2020	NOVEMBRE 2018

File: H40220202682D0002002A.DWG

n. Elab.: