



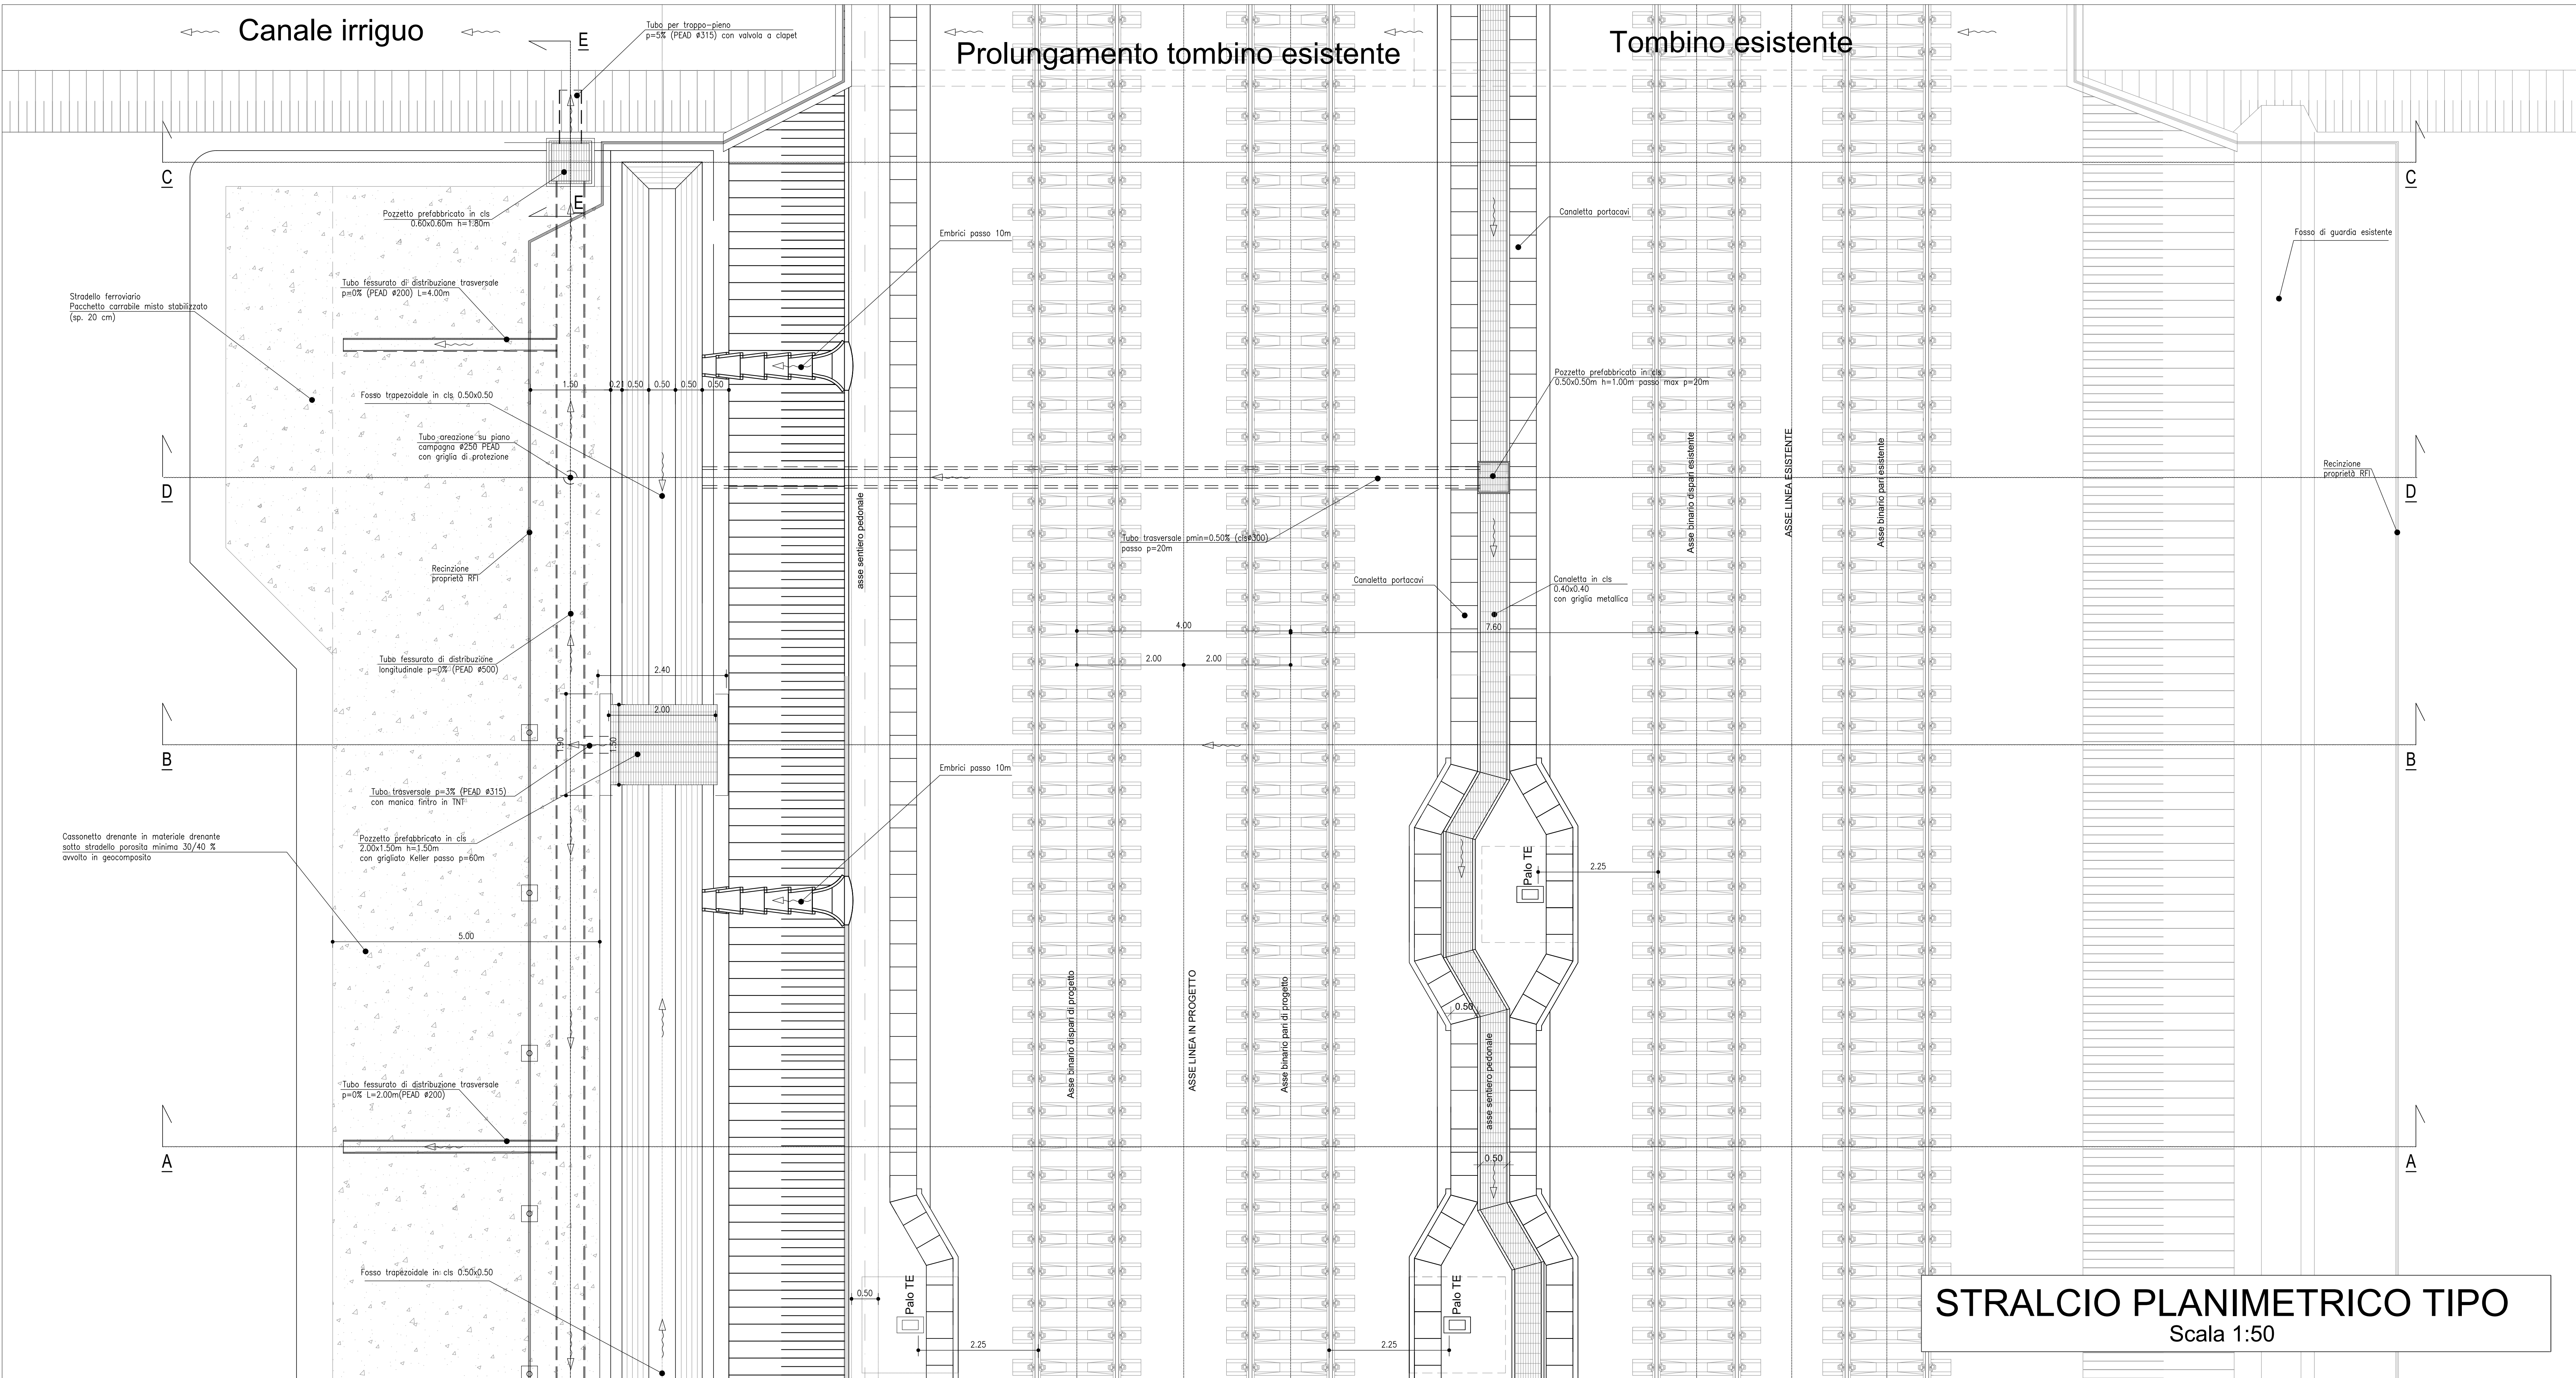

SEZIONE E-E

Scala 1:50


Pozzetto con tubo in PEAD Ø315 per troppo pieno in un fosso esistente

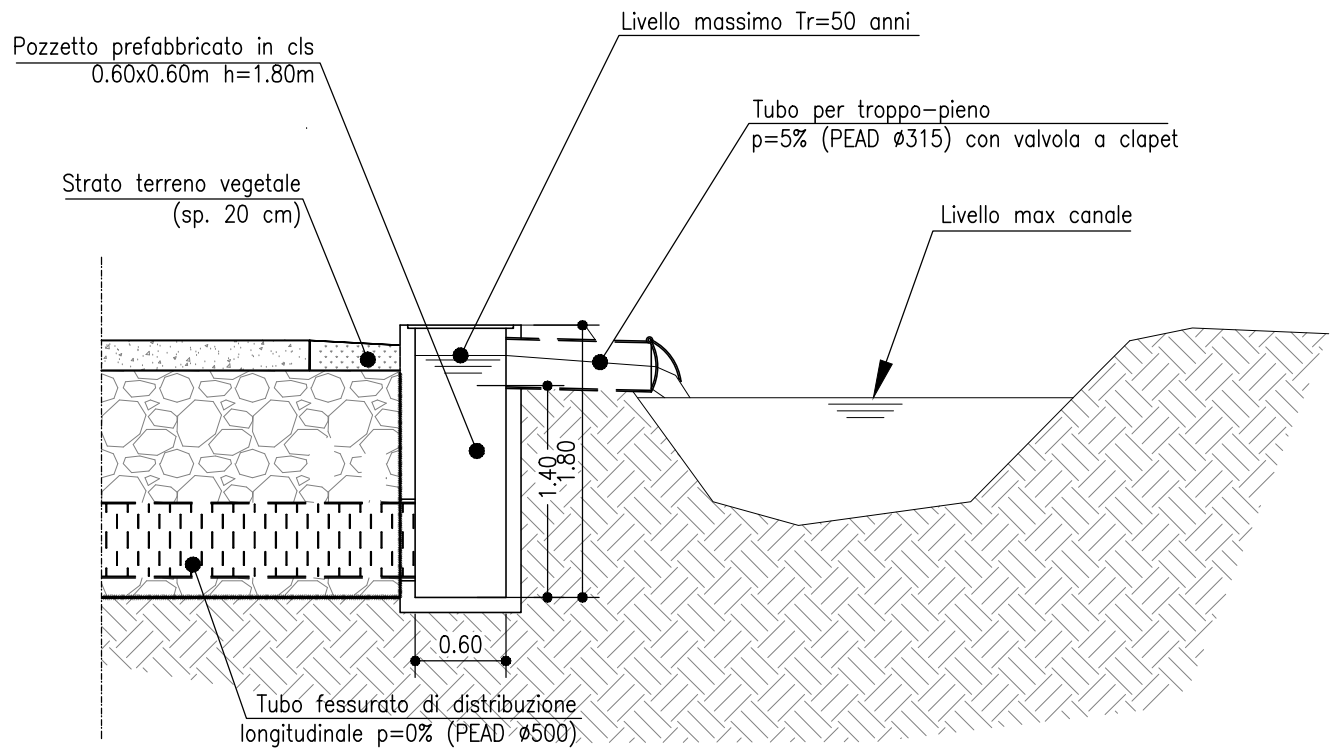

SEZIONE C-C

Scala 1:50

Sezione in corrispondenza del pozzetto con tubo in PEAD Ø315 per eventuale scarico per troppo pieno in un fosso esistente

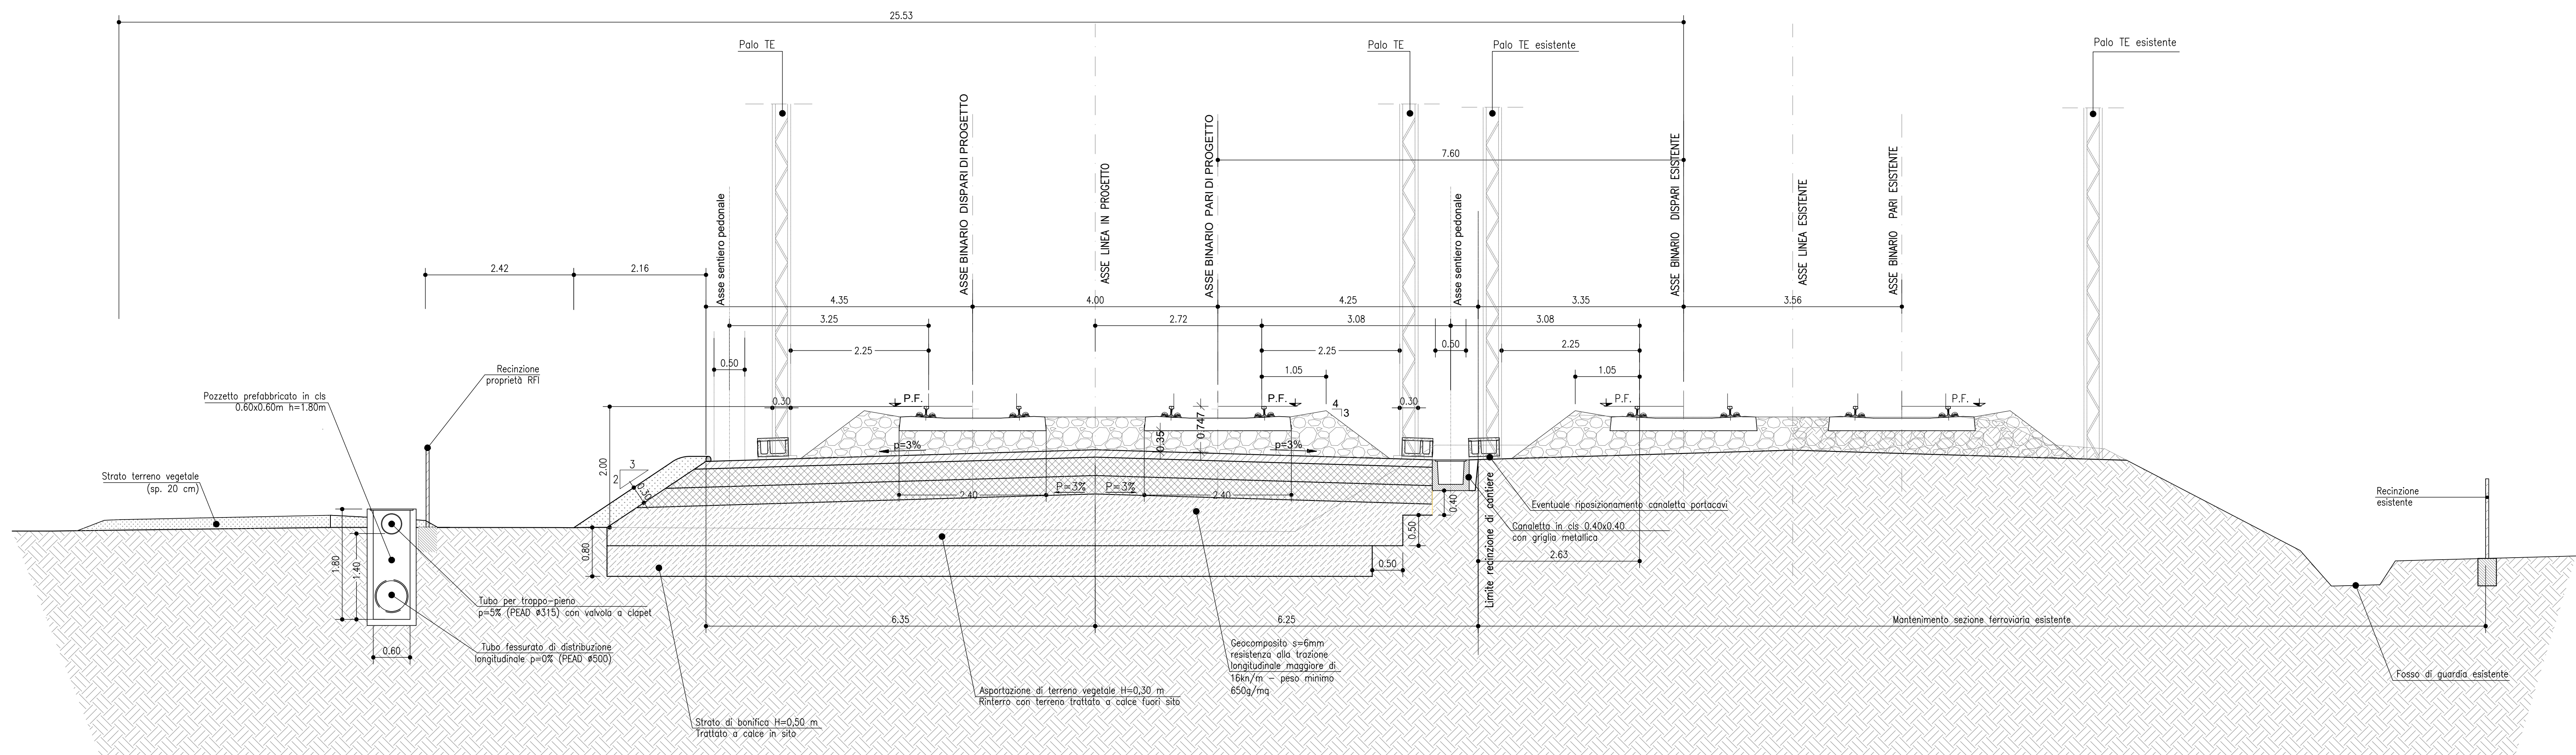

COMMITTENTE:

RFI
RETE FERROVIARIA ITALIANA
GRUPPO FERROVIE DELLO STATO ITALIANE

PROGETTAZIONE:

ITALFERR
GRUPPO FERROVIE DELLO STATO ITALIANE

CUP: J4710900030009

U.O. INFRASTRUTTURE NORD

PROGETTO DEFINITIVO

POTENZIAMENTO DELLA LINEA MILANO - GENOVA
QUADRUPPLICAMENTO TRATTA MILANO ROGOREDO - PAVIA
FASE 2 - QUADRUPPLICAMENTO PIEVE EMANUELE - PAVIA

IDRAULICA DI SEDE - GENERALE

Opere di smaltimento acque di sede - Tav.3/5

SCALA:
1:50

COMMESSA LOTTO FASE ENTE TIPO DOC. OPERA/DISCIPLINA PROGR. REV.

NM0Z 20 D 26 BZ 100002 003 0

Rev.	Descrizione	Redatto	Data	Verificato	Data	Approvato	Data	Autografo	Data
A	EMISSIONE ESECUTIVA	COLOMBO	NOVEMBRE 2018	COLOMBO	NOVEMBRE 2018	COLOMBO	NOVEMBRE 2018	COLOMBO	NOVEMBRE 2018

File: NM02200268200002003A.DWG

n. Elab.: