


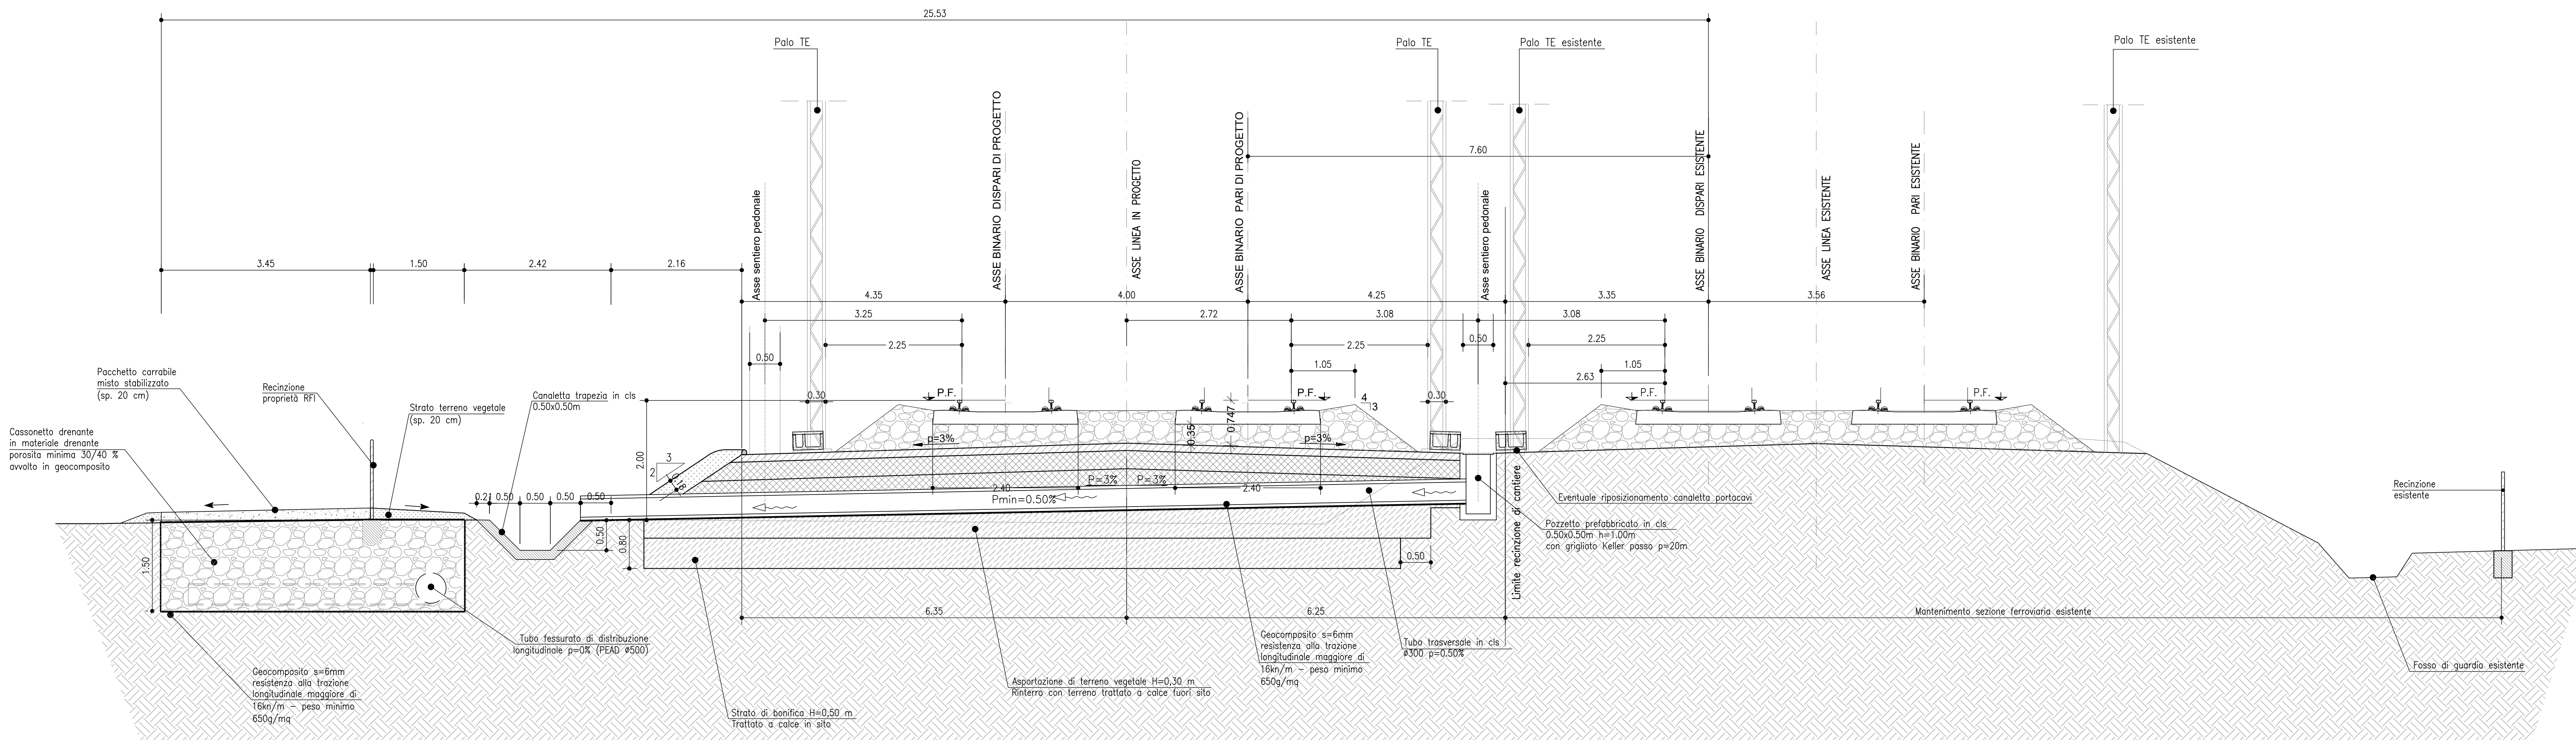

COMMITTENTE:	
 RFI RETE FERROVIARIA ITALIANA GRUPPO FERROVIE DELLO STATO ITALIANE	
PROGETTAZIONE:	
 ITALFERR GRUPPO FERROVIE DELLO STATO ITALIANE	
CUP: J47100009300009	
U.O. INFRASTRUTTURE NORD	
PROGETTO DEFINITIVO	
POTENZIAMENTO DELLA LINEA MILANO - GENOVA QUADRUPLICAMENTO TRATTA MILANO ROGOREDO - PAVIA FASE 2 - QUADRUPLICAMENTO PIEVE EMANUELE - PAVIA IDRAULICA DI SEDE - GENERALE	
Opere di smaltimento acque di sede - Tav.4/5	
SCALA: 1:50	
COMMESSA LOTTO FASE ENTE TIPO DOC. OPERA/DISCIPLINA PROGR. REV. N M O Z 2 0 D 2 6 B Z I D O 0 0 2 0 0 4 0	
<table border="1" style="width: 100%; border-collapse: collapse;"> <thead> <tr> <th style="width: 8%;">Rev.</th> <th style="width: 32%;">Descrizione</th> <th style="width: 10%;">Radatto</th> <th style="width: 10%;">Data</th> <th style="width: 10%;">Verificato</th> <th style="width: 10%;">Data</th> <th style="width: 10%;">Approvato</th> <th style="width: 10%;">Data</th> <th style="width: 10%;">Autografo e firma</th> </tr> </thead> <tbody> <tr> <td>A</td> <td>EMBORE ESECUTIVA</td> <td style="text-align: center;">INTEGRATA</td> <td style="text-align: center;">NOVEMBRE 2016</td> <td style="text-align: center;">L. 2016</td> <td style="text-align: center;">NOVEMBRE 2016</td> <td style="text-align: center;">S.B.</td> <td style="text-align: center;">NOVEMBRE 2016</td> <td rowspan="7" style="vertical-align: middle; text-align: center;"> AUTOGRAFATO DA ING. LUCIANO BELLINI DIRETTORE DELL'OPERA (firma dell'Ingegnere della Progettazione) </td> </tr> <tr><td> </td><td> </td><td> </td><td> </td><td> </td><td> </td><td> </td><td> </td></tr> <tr><td> </td><td> </td><td> </td><td> </td><td> </td><td> </td><td> </td><td> </td></tr> <tr><td> </td><td> </td><td> </td><td> </td><td> </td><td> </td><td> </td><td> </td></tr> <tr><td> </td><td> </td><td> </td><td> </td><td> </td><td> </td><td> </td><td> </td></tr> <tr><td> </td><td> </td><td> </td><td> </td><td> </td><td> </td><td> </td><td> </td></tr> <tr><td> </td><td> </td><td> </td><td> </td><td> </td><td> </td><td> </td><td> </td></tr> </tbody> </table>		Rev.	Descrizione	Radatto	Data	Verificato	Data	Approvato	Data	Autografo e firma	A	EMBORE ESECUTIVA	INTEGRATA	NOVEMBRE 2016	L. 2016	NOVEMBRE 2016	S.B.	NOVEMBRE 2016	AUTOGRAFATO DA ING. LUCIANO BELLINI DIRETTORE DELL'OPERA (firma dell'Ingegnere della Progettazione)	
Rev.	Descrizione	Radatto	Data	Verificato	Data	Approvato	Data	Autografo e firma	
A	EMBORE ESECUTIVA	INTEGRATA	NOVEMBRE 2016	L. 2016	NOVEMBRE 2016	S.B.	NOVEMBRE 2016	AUTOGRAFATO DA ING. LUCIANO BELLINI DIRETTORE DELL'OPERA (firma dell'Ingegnere della Progettazione)	
File:NM0270026B7D005020544.DWG								n. Elab. :	