


SEZIONE LONGITUDINALE

Scala 1:50

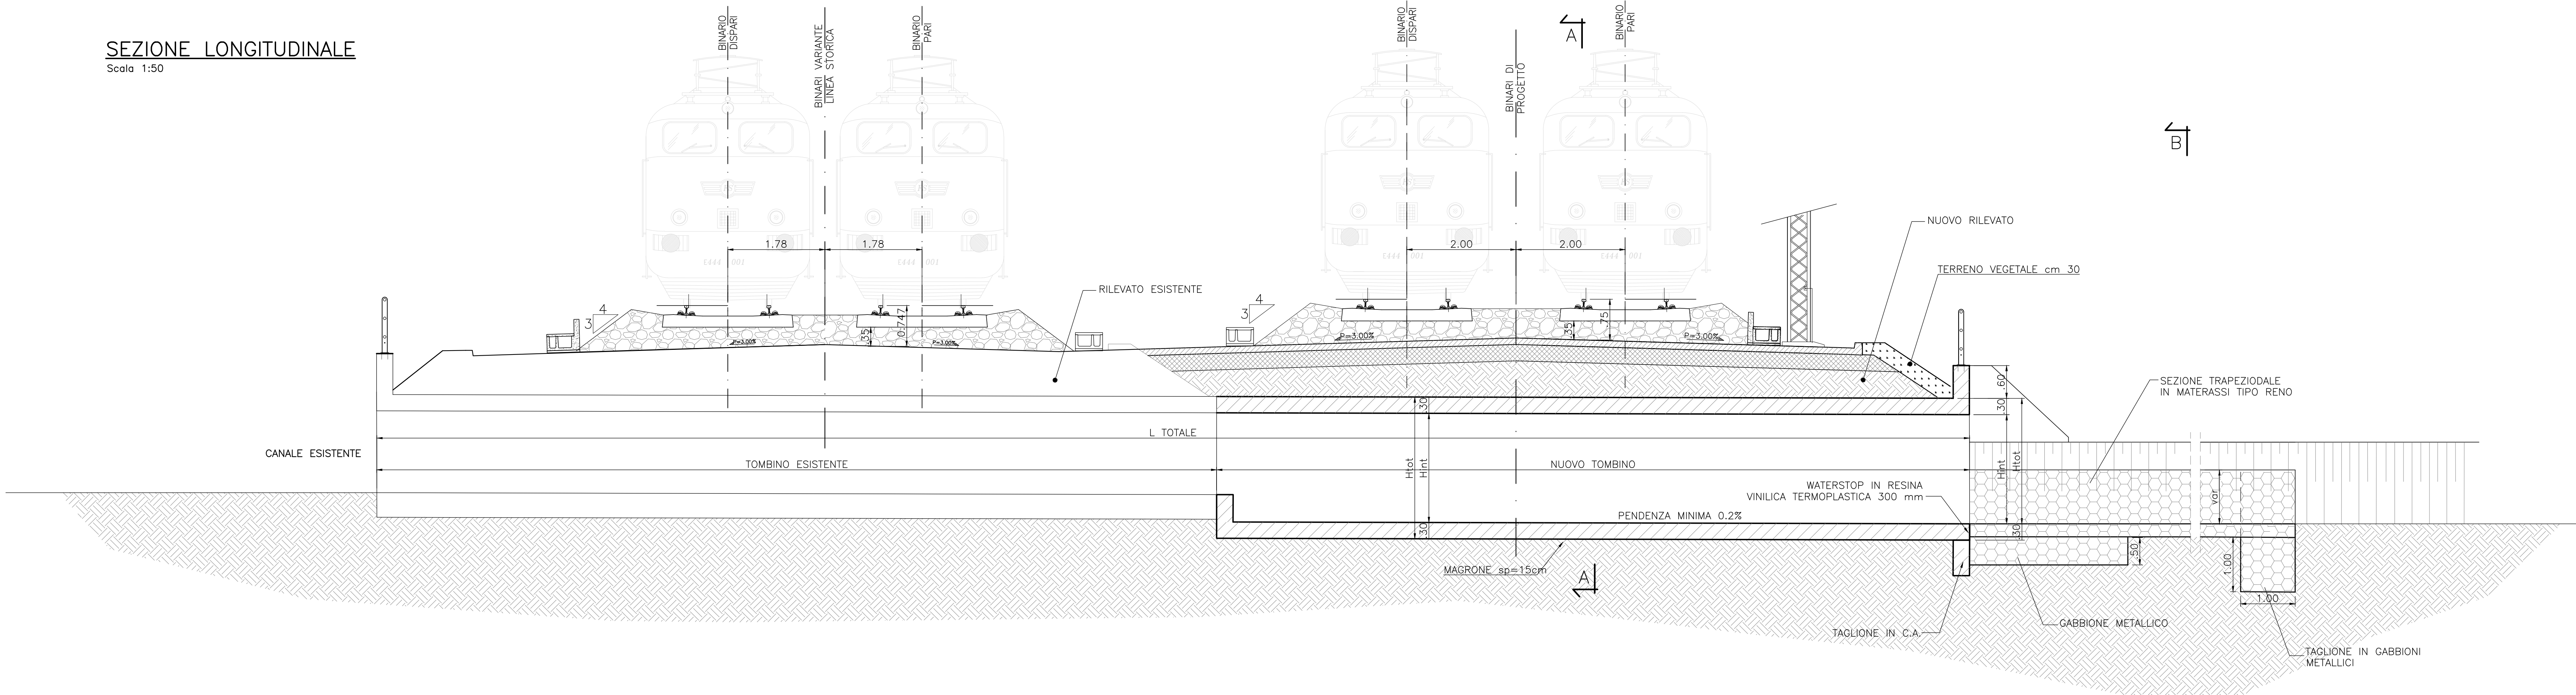


NOTE

- NEL CASO IN CUI LA GIUNZIONE TRA TOMBINO ESISTENTE E NUOVO PROLUNGAMENTO SIA SITUATA AL DI SOTTO DEI BINARI PREVEDERE INGHISAGGIO TRA NUOVA E VECCHIA STRUTTURA. IN TUTTI GLI ALTRI CASI: PREVEDERE INTERPOSIZIONE DI WATER-STOP (vedi elaborato NM0220D26BZRI003002A)

SEZIONE IN PIANTA

Scala 1:50

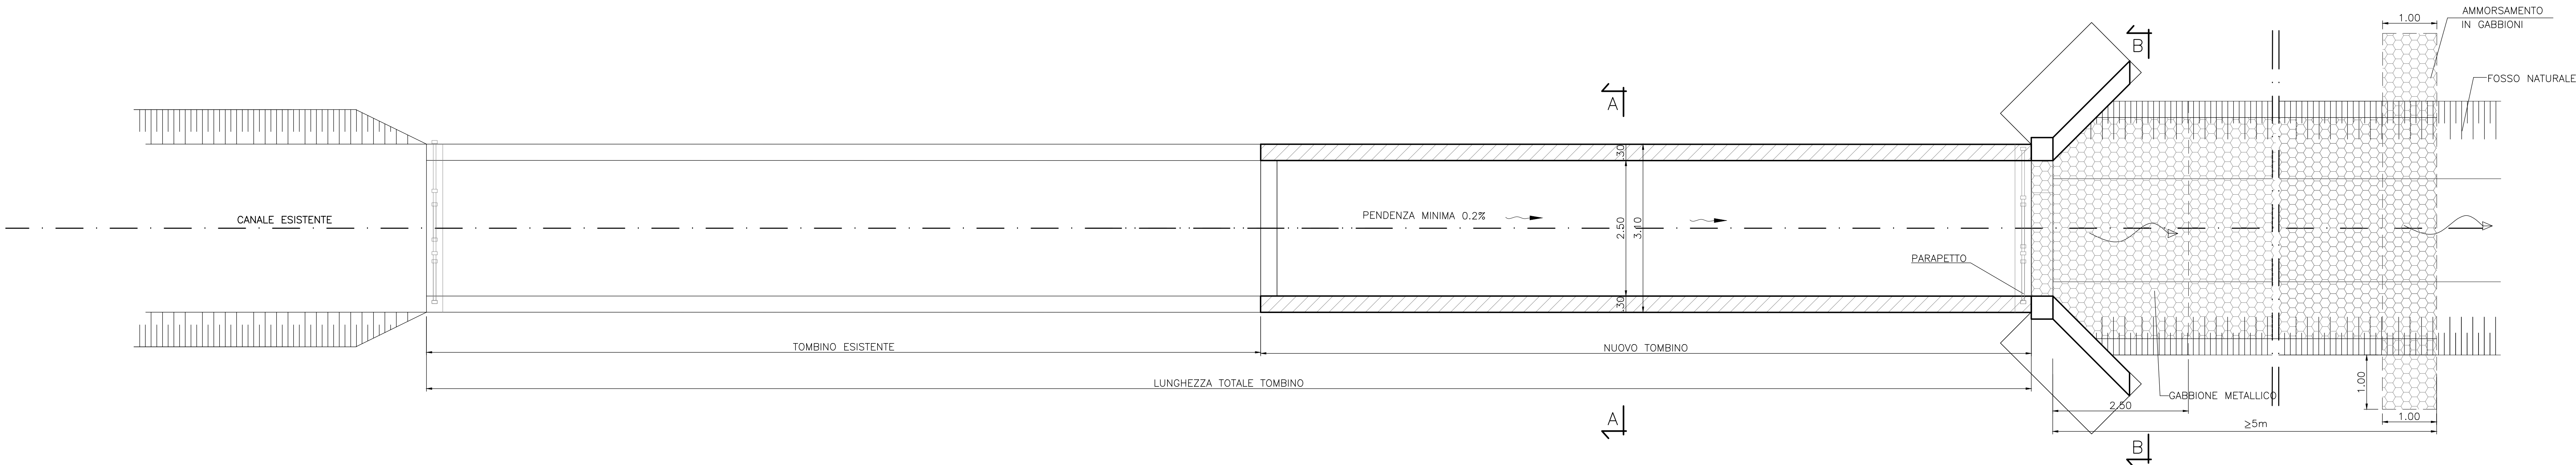

| TABELLA ALTEZZE |      |
|-----------------|------|
| Hint            | Htot |
| 2.00            | 2.60 |
| 1.50            | 2.10 |


| TABELLA INCIDENZE |           |
|-------------------|-----------|
| SOLETTA SUPERIORE | 110 Kg/m³ |
| PIEDRITI          | 110 Kg/m³ |
| SOLETTA INFERIORE | 110 Kg/m³ |
| IMBOCCO           | 80 Kg/m³  |

MATERIALI

PER LE CARATTERISTICHE DEI MATERIALI SI RIMANDA ALLO SPECIFICO ELABORATO: NM0220D26TTOC0000001


SEZIONE B-B

Scala 1:25

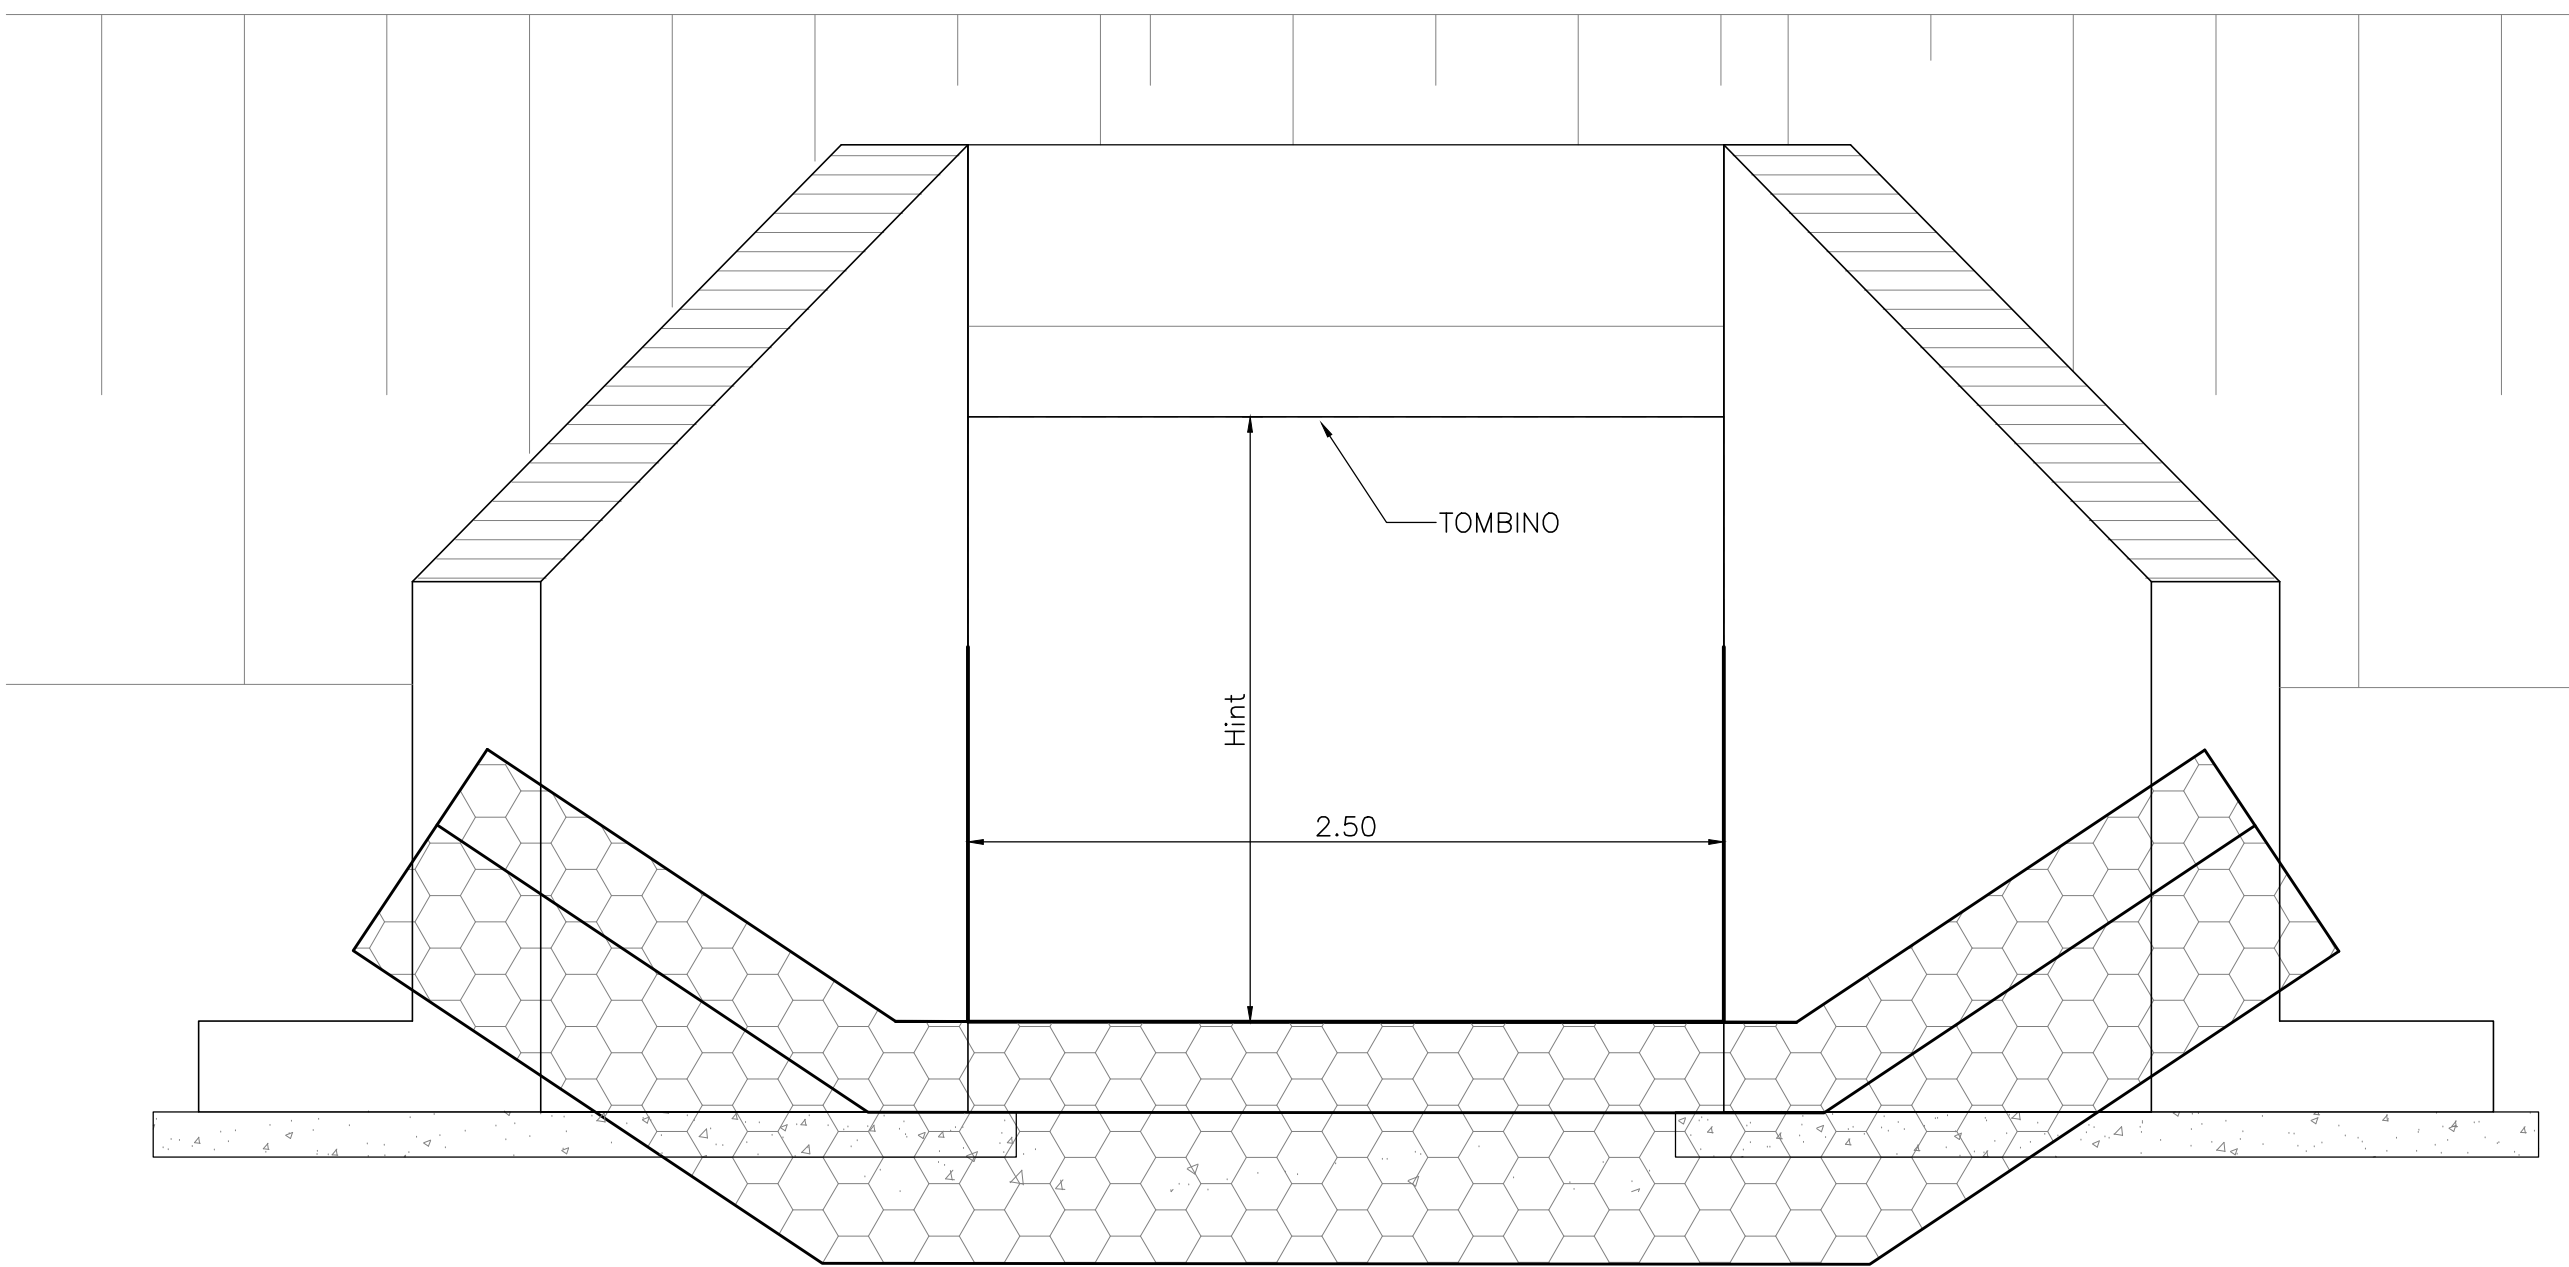


SEZIONE A-A

Scala 1:25

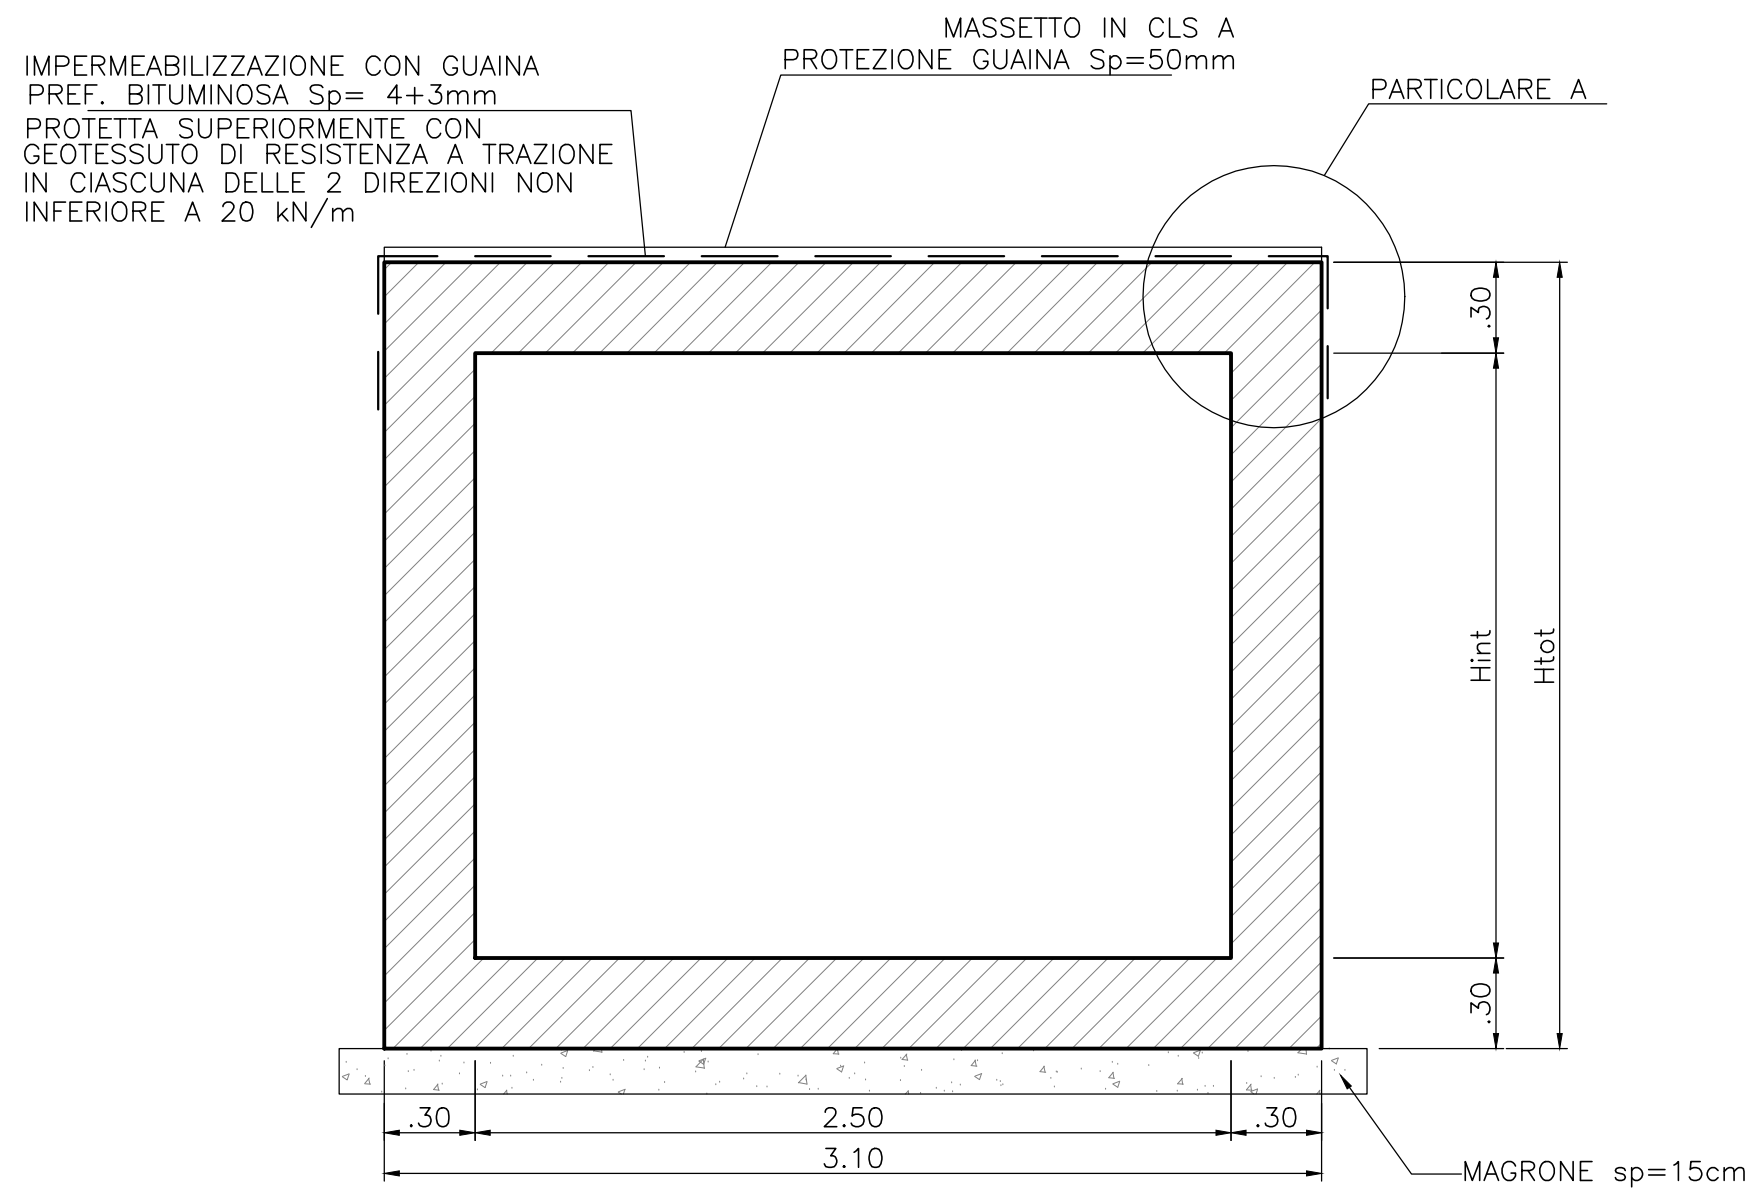

PARTICOLARE A

Scala 1:50

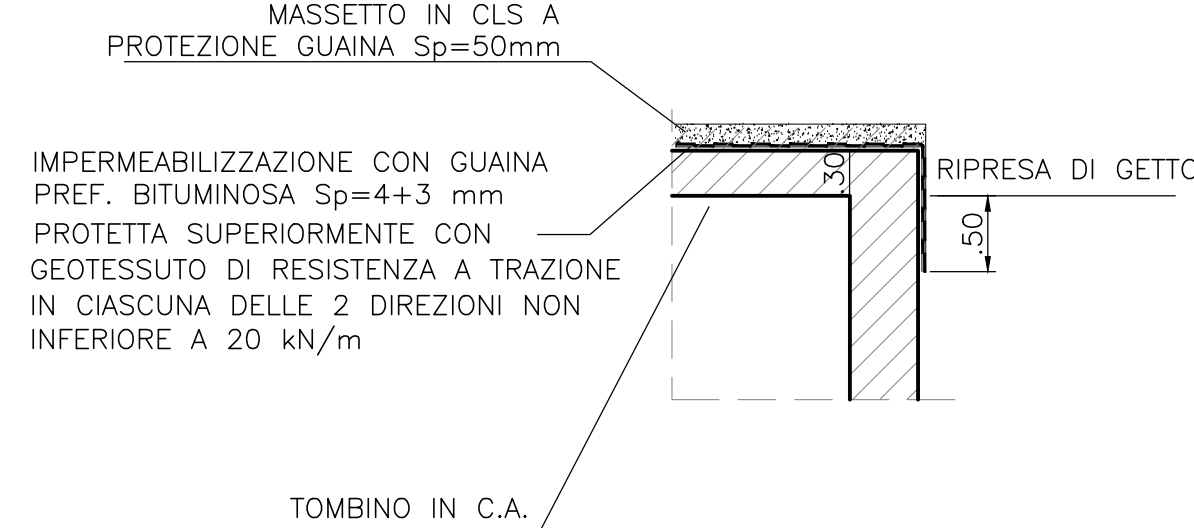

COMMITTENTE:



PROGETTAZIONE:



CUP: J47109000030009

U.O. INFRASTRUTTURE NORD

PROGETTO DEFINITIVO

POTENZIAMENTO DELLA LINEA MILANO - GENOVA  
QUADRUPLICAMENTO TRATTA MILANO ROGOREDO - PAVIA  
FASE 2 - QUADRUPLICAMENTO PIEVE EMANUELE - PAVIA

IDRAULICA DI SEDE - GENERALE

Carpenteria prolungamento tombino2.5X1.5-2.0 ed imbocco

SCALA:

1:50

COMMESSA LOTTO FASE ENTE TIPO DOC. OPERA/DISCIPLINA PROGR. REV.

NM0Z 20 D 26 BB RI0003 003 A

| Rev. | Descrizione          | Redatto    | Data          | Verificato | Data          | Approvato  | Data          | Autografo | Data |
|------|----------------------|------------|---------------|------------|---------------|------------|---------------|-----------|------|
| A    | EMMISSIONE ESECUTIVA | 20/10/2018 | NOVEMBRE 2018 | 20/10/2018 | NOVEMBRE 2018 | 20/10/2018 | NOVEMBRE 2018 |           |      |
|      |                      |            |               |            |               |            |               |           |      |
|      |                      |            |               |            |               |            |               |           |      |
File: NM0220D26BZRI003002A.dwg

n. Elab.: