


SEZIONE LONGITUDINALE

Scala 1:50

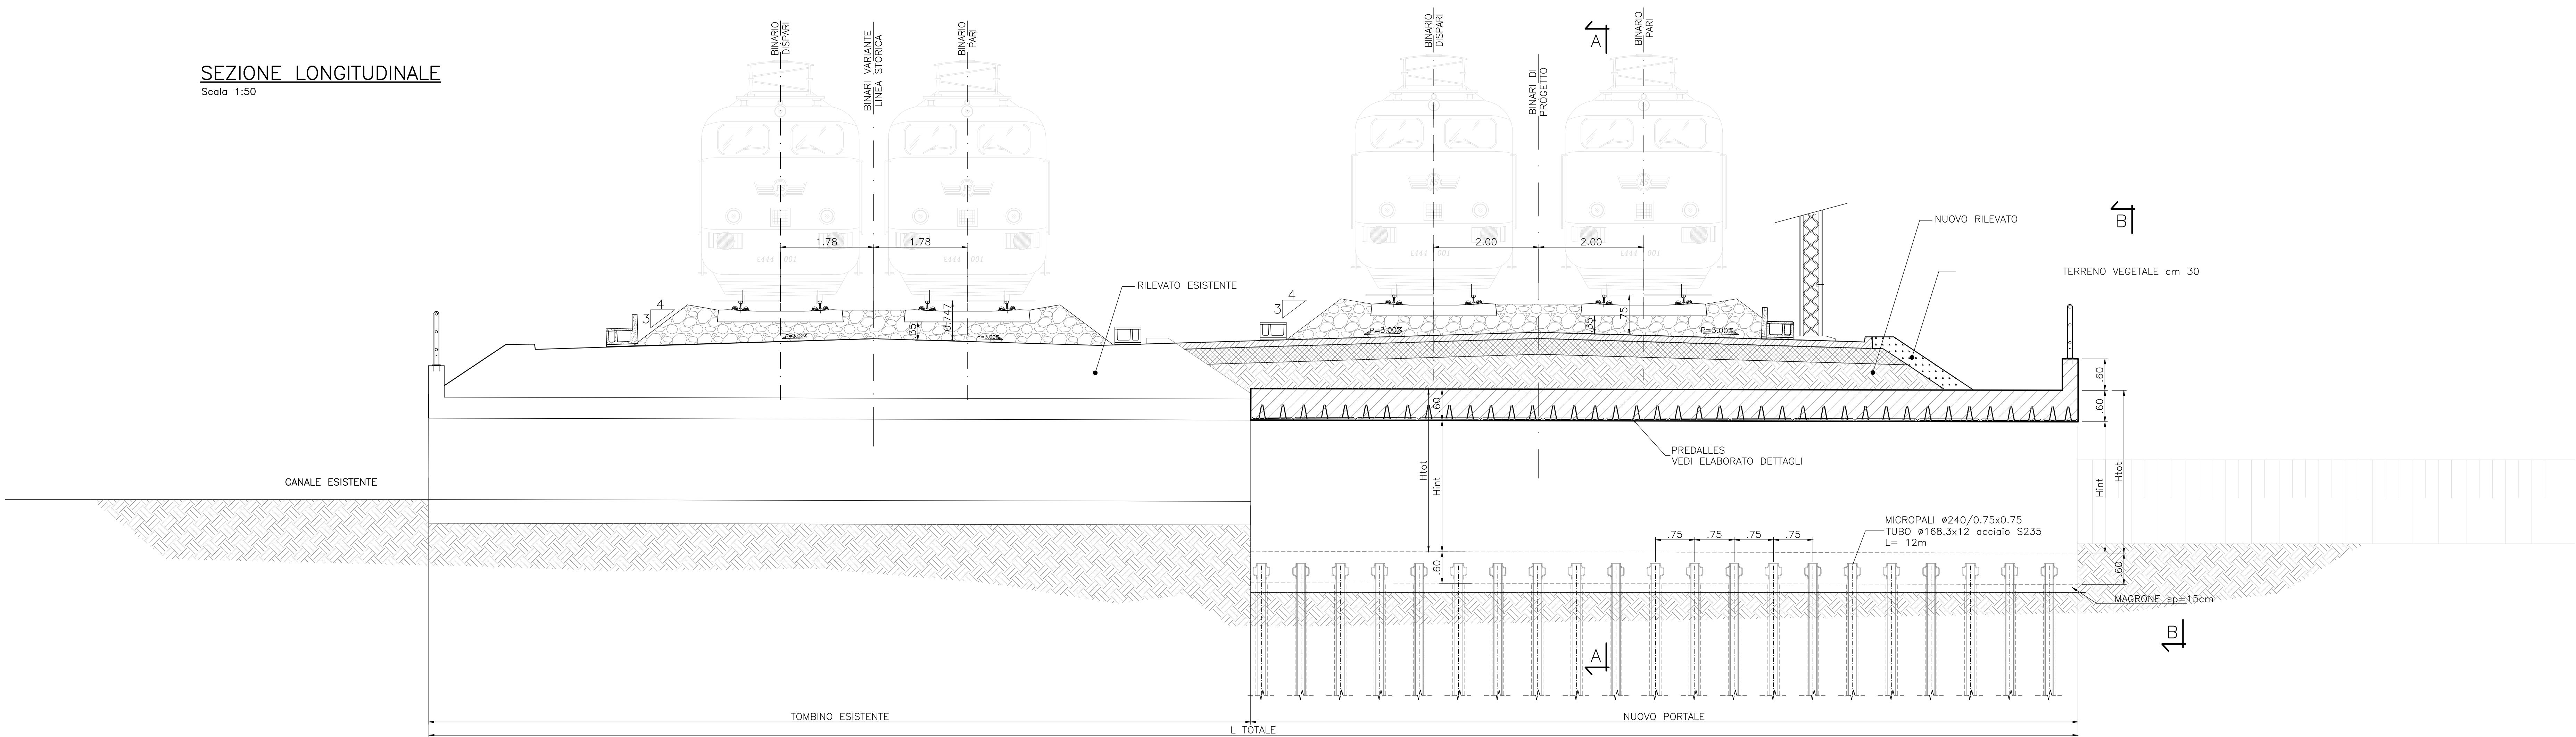

NOTE

- NEL CASO IN CUI LA GIUNZIONE TRA TOMBINO ESISTENTE E NUOVO PROLUNGAMENTO SIA SITUATA AL DI SOTTO DEI BINARI PREVEDERE INGHISSAGGIO TRA NUOVA E VECCHIA STRUTTURA. IN TUTTI GLI ALTRI CASI: PREVEDERE INTERPOSIZIONE DI WATER-STOP (vedi elaborato NMOZZ20D26BRI003002A)

PARTICOLARE A

Scala 1:50

MASSETTO IN CLS A PROTEZIONE GUAINA Sp=50mm

IMPERMEABILIZZAZIONE CON GUAINA PREF. BITUMINOSA Sp=4+3 mm PROTETTA SUPERIORMENTE CON GEOTESSUTO DI RESISTENZA A TRAZIONE IN CIASCUNA DELLE 2 DIREZIONI NON INFERIORE A 20 kN/m

PORTALE IN C.A.

50

50

SEZIONE IN PANTA

Scala 1:50

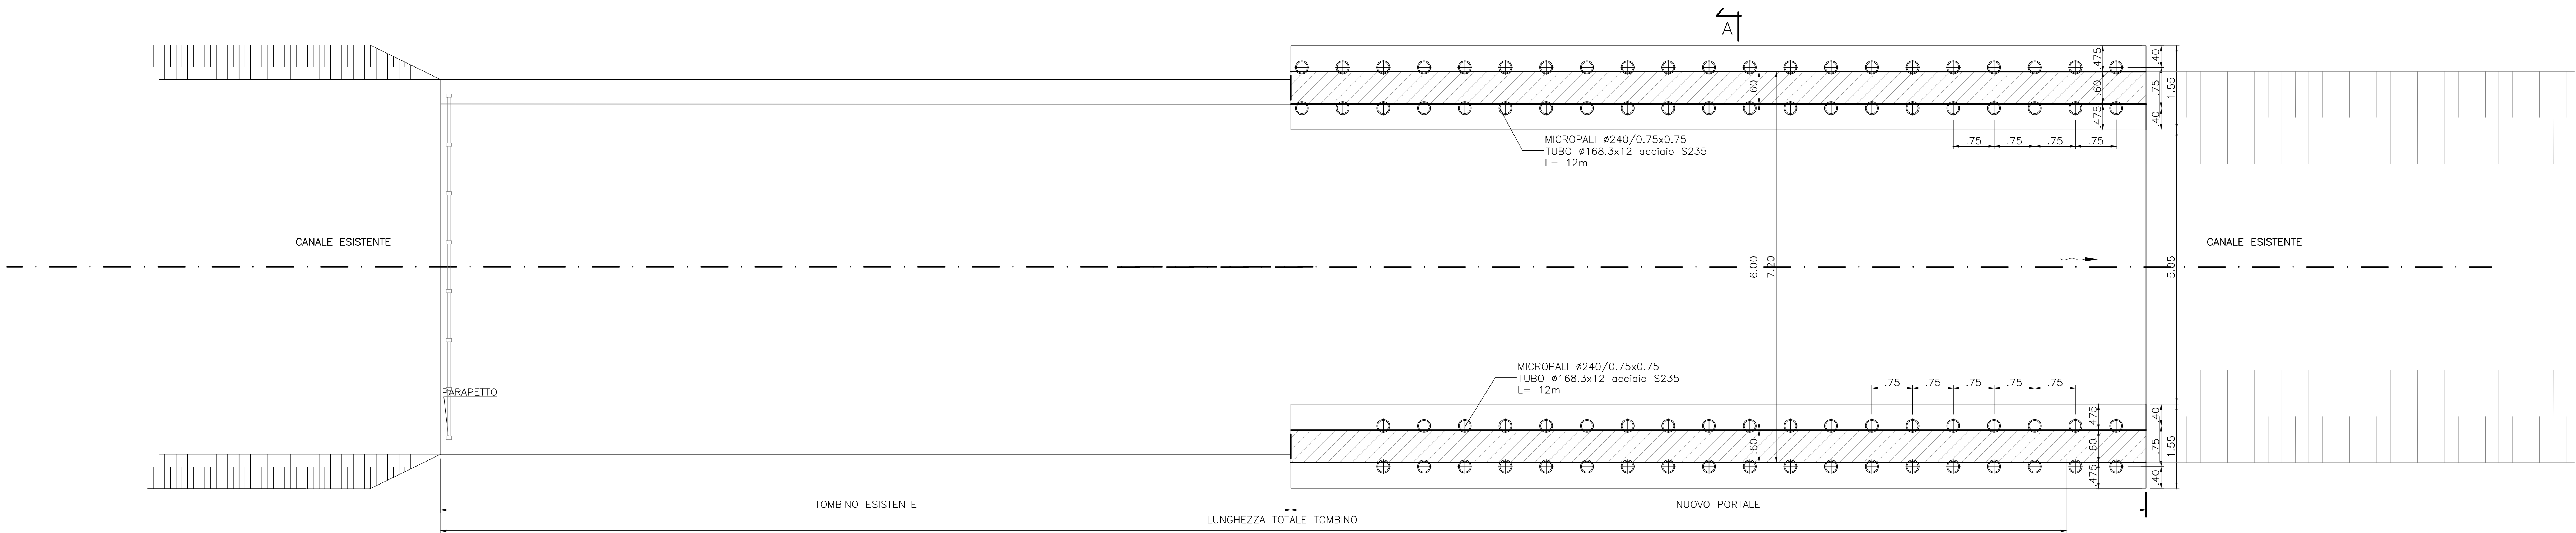


TABELLA ALTEZZE

Hint	Htot
2.5	3.10
2.0	2.6

TABELLA INCIDENZE


SOLETTA SUPERIORE	120 Kg/m³
PIEDRITTI E PLINTI	120 Kg/m³

MATERIALI

PER LE CARATTERISTICHE DEI MATERIALI SI RIMANDA ALLO SPECIFICO ELABORATO: NMOZZ20D26TTOC00000D1


SEZIONE A-A

Scala 1:25

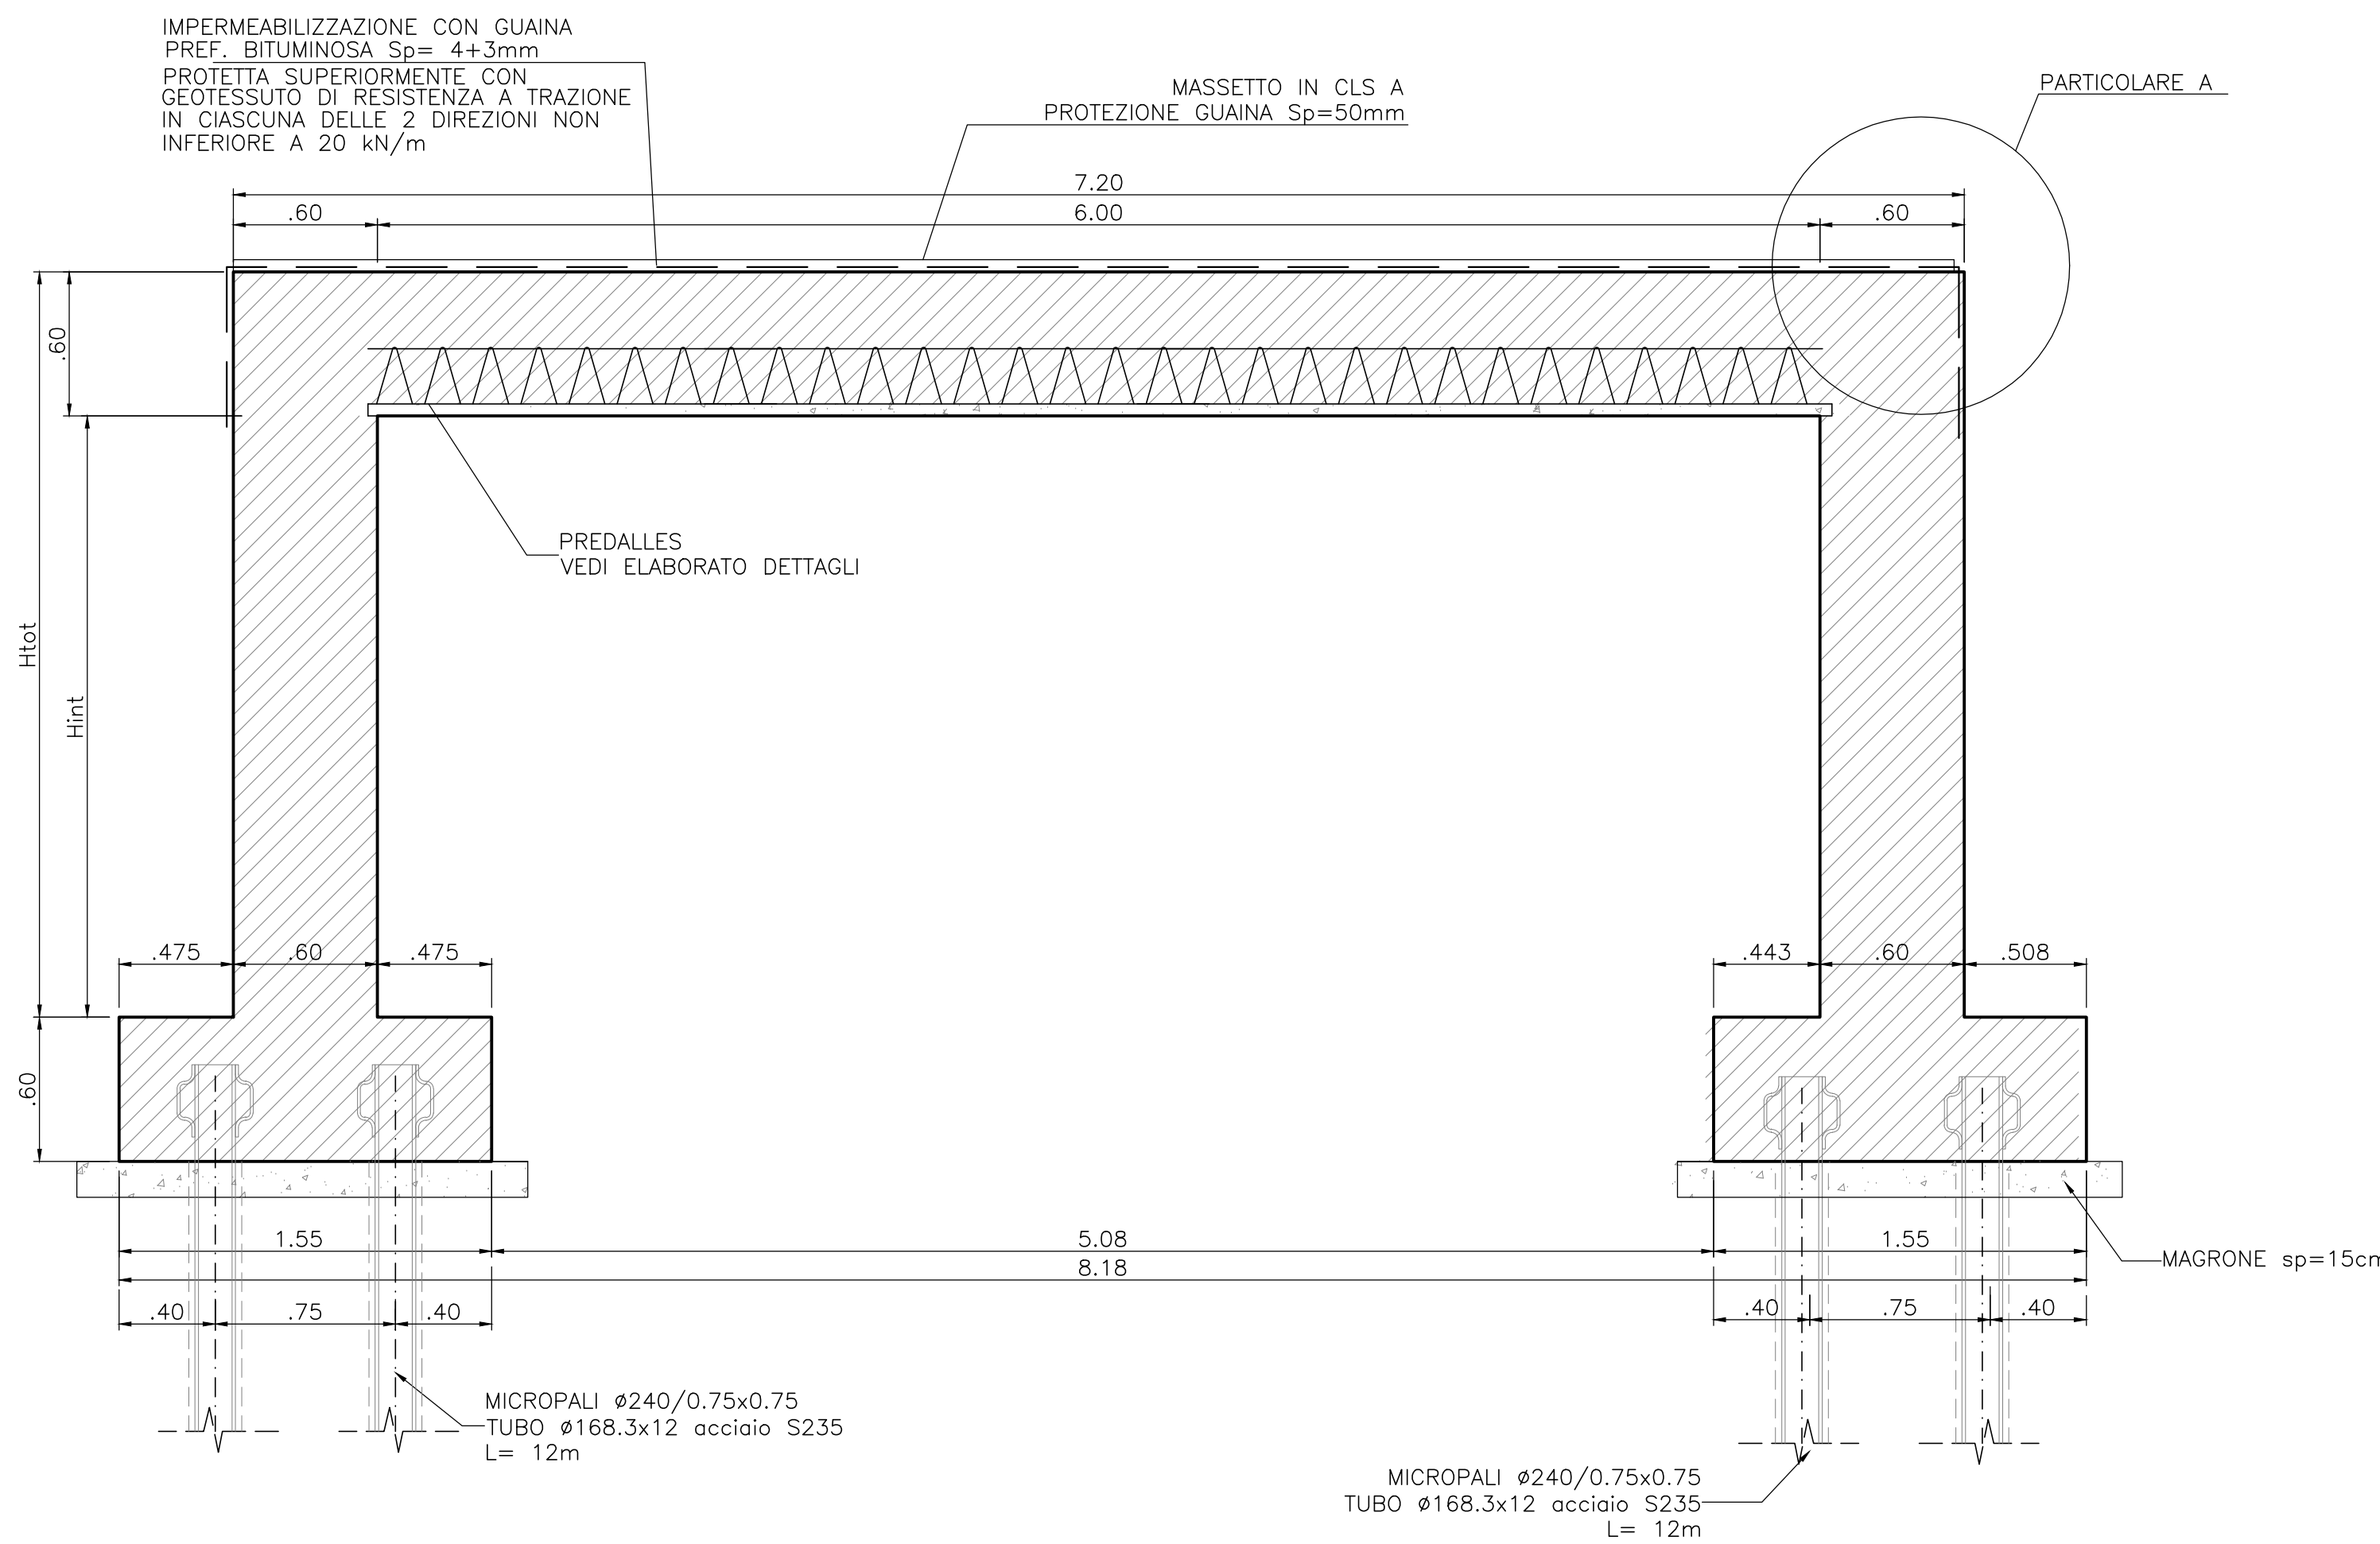

SEZIONE B-B

Scala 1:25

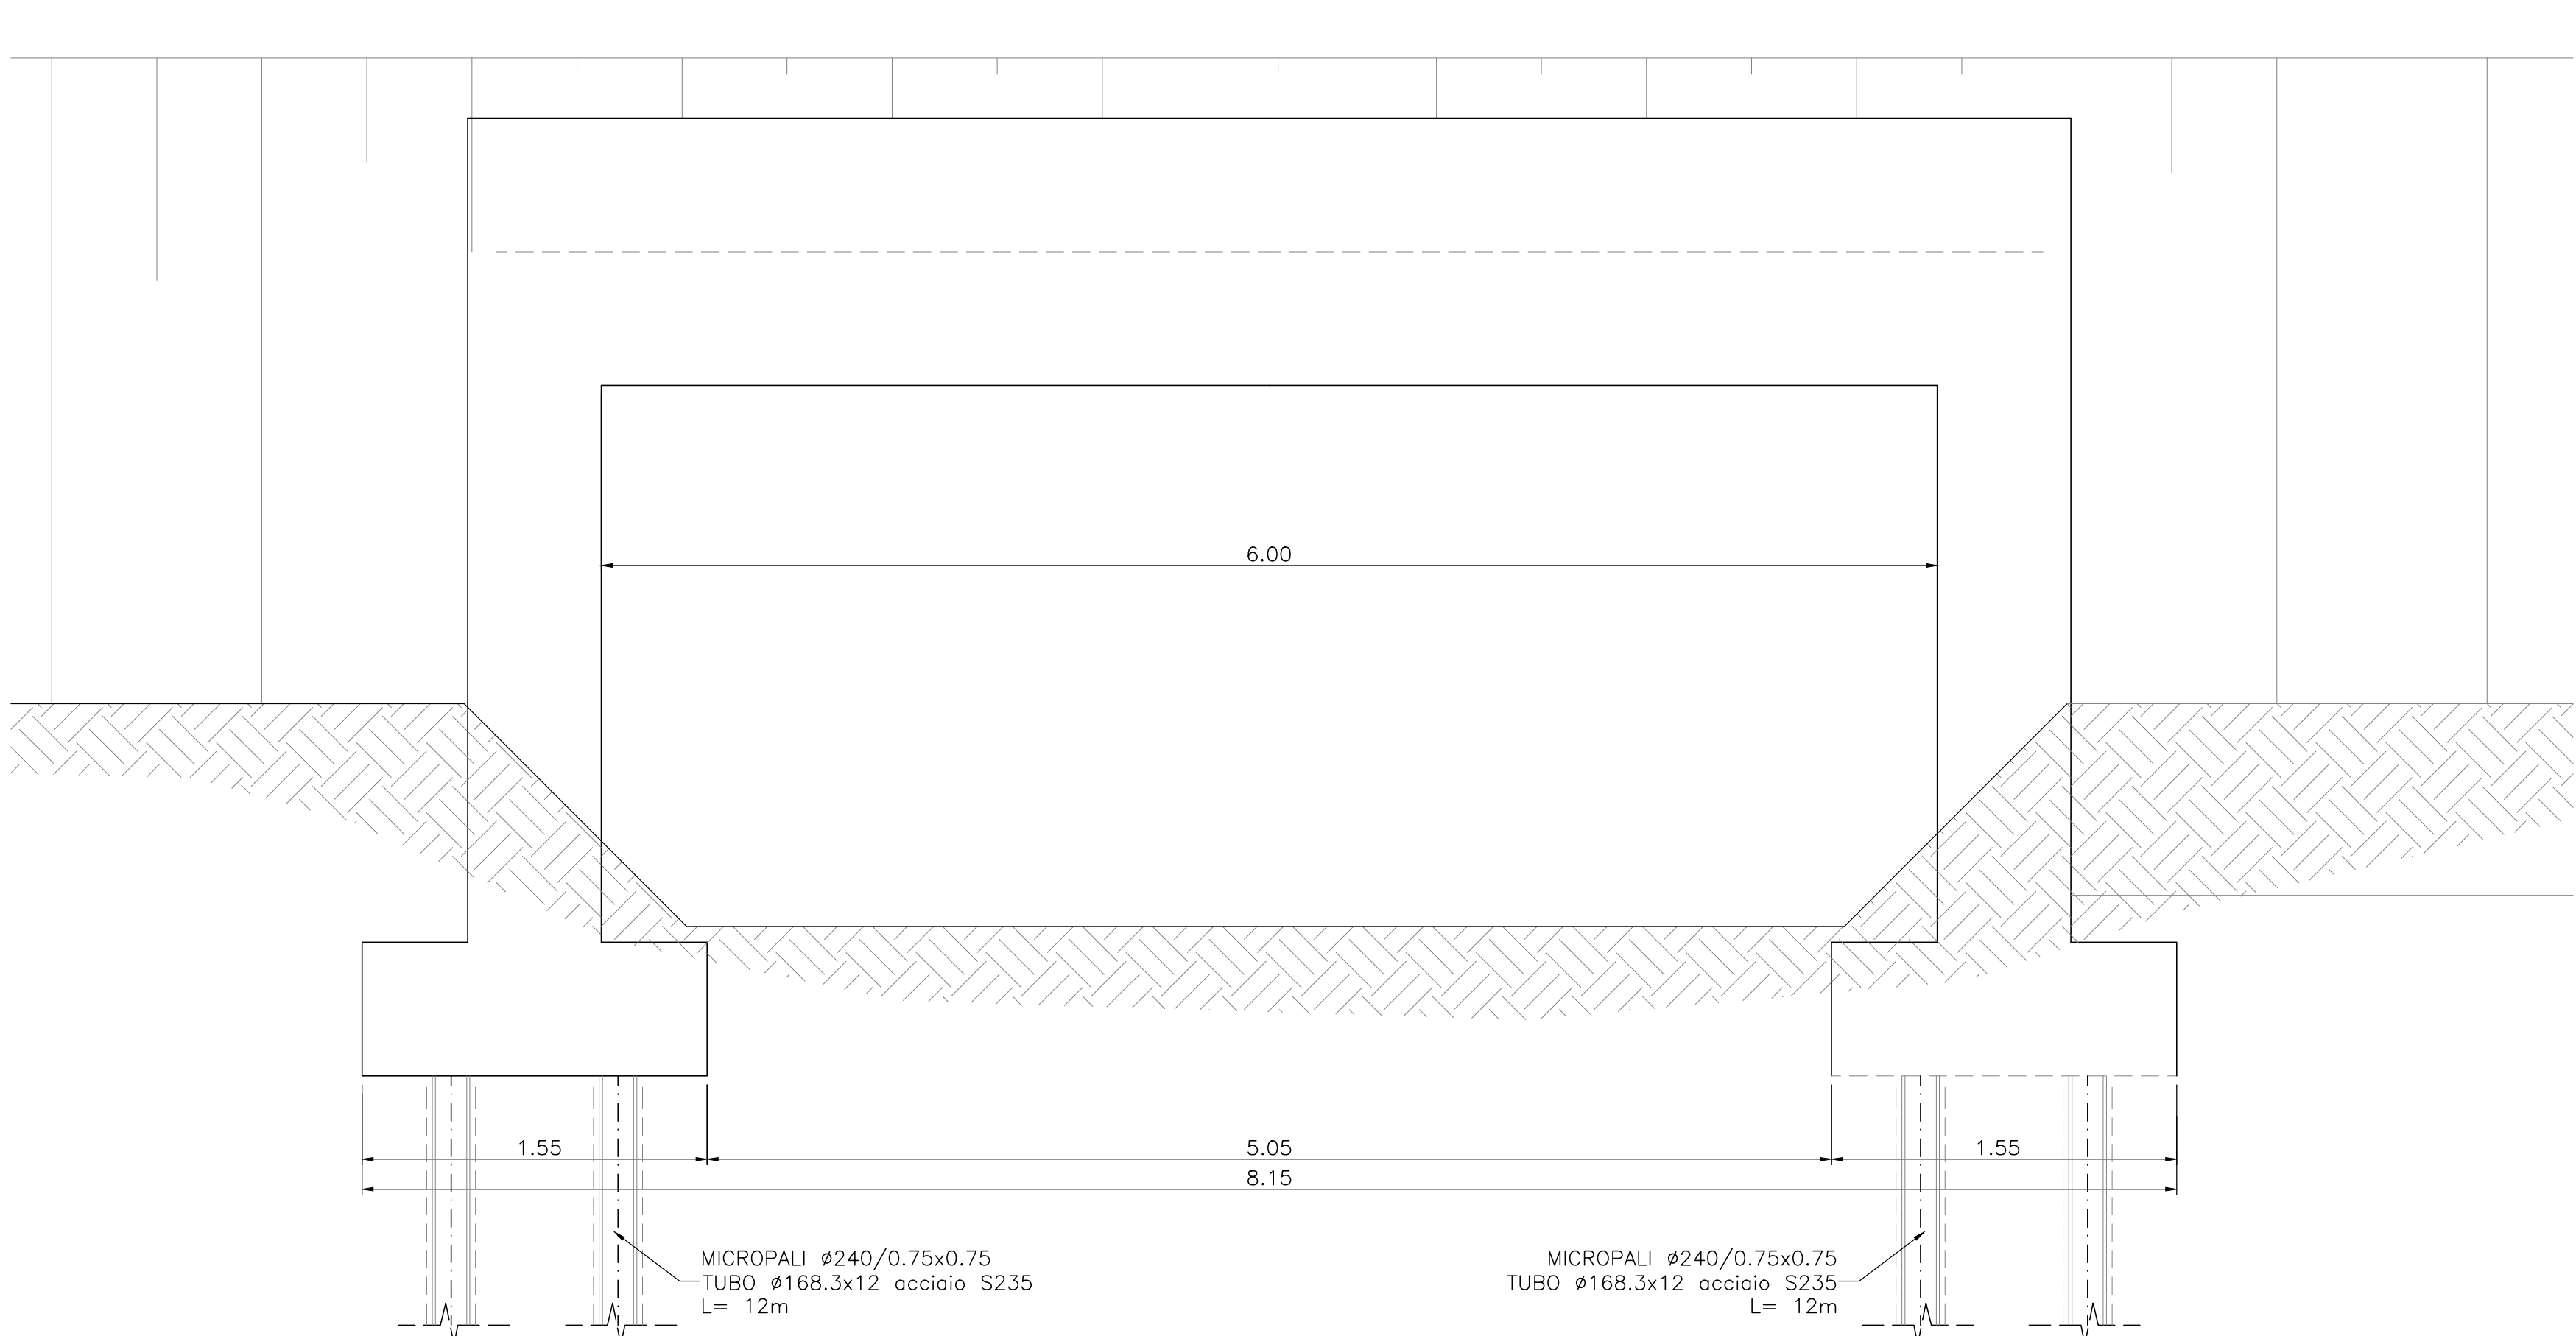

COMMITTENTE:



PROGETTAZIONE:



CUP: J47109000030009

U.O. INFRASTRUTTURE NORD

PROGETTO DEFINITIVO

POTENZIAMENTO DELLA LINEA MILANO - GENOVA
QUADRUPPLICAMENTO TRATTA MILANO ROGOREDO - PAVIA
FASE 2 - QUADRUPPLICAMENTO PIEVE EMANUELE - PAVIA

IDRAULICA DI SEDE - GENERALE

Carpenteria portale con micropali L=6.00 m

SCALA:

1:50

COMMESSA LOTTO FASE ENTE TIPO DOC. OPERA/DISCIPLINA PROGR. REV.

NM0Z 20 D 26 BB RI0003 007 A

Rev.	Descrizione	Redatto	Data	Verificato	Data	Approvato	Data	Autografo	Data
A	EMMISSIONE ESECUTIVA	COLOMBO 2018	NOVEMBRE 2018	LA 2018	NOVEMBRE 2018	LA 2018	NOVEMBRE 2018	LA 2018	NOVEMBRE 2018

FILE: NMOZZ20D26BRI003002A.dwg

n. Elab.: