


STRALCIO PLANIMETRICO  
Scala 1:1000

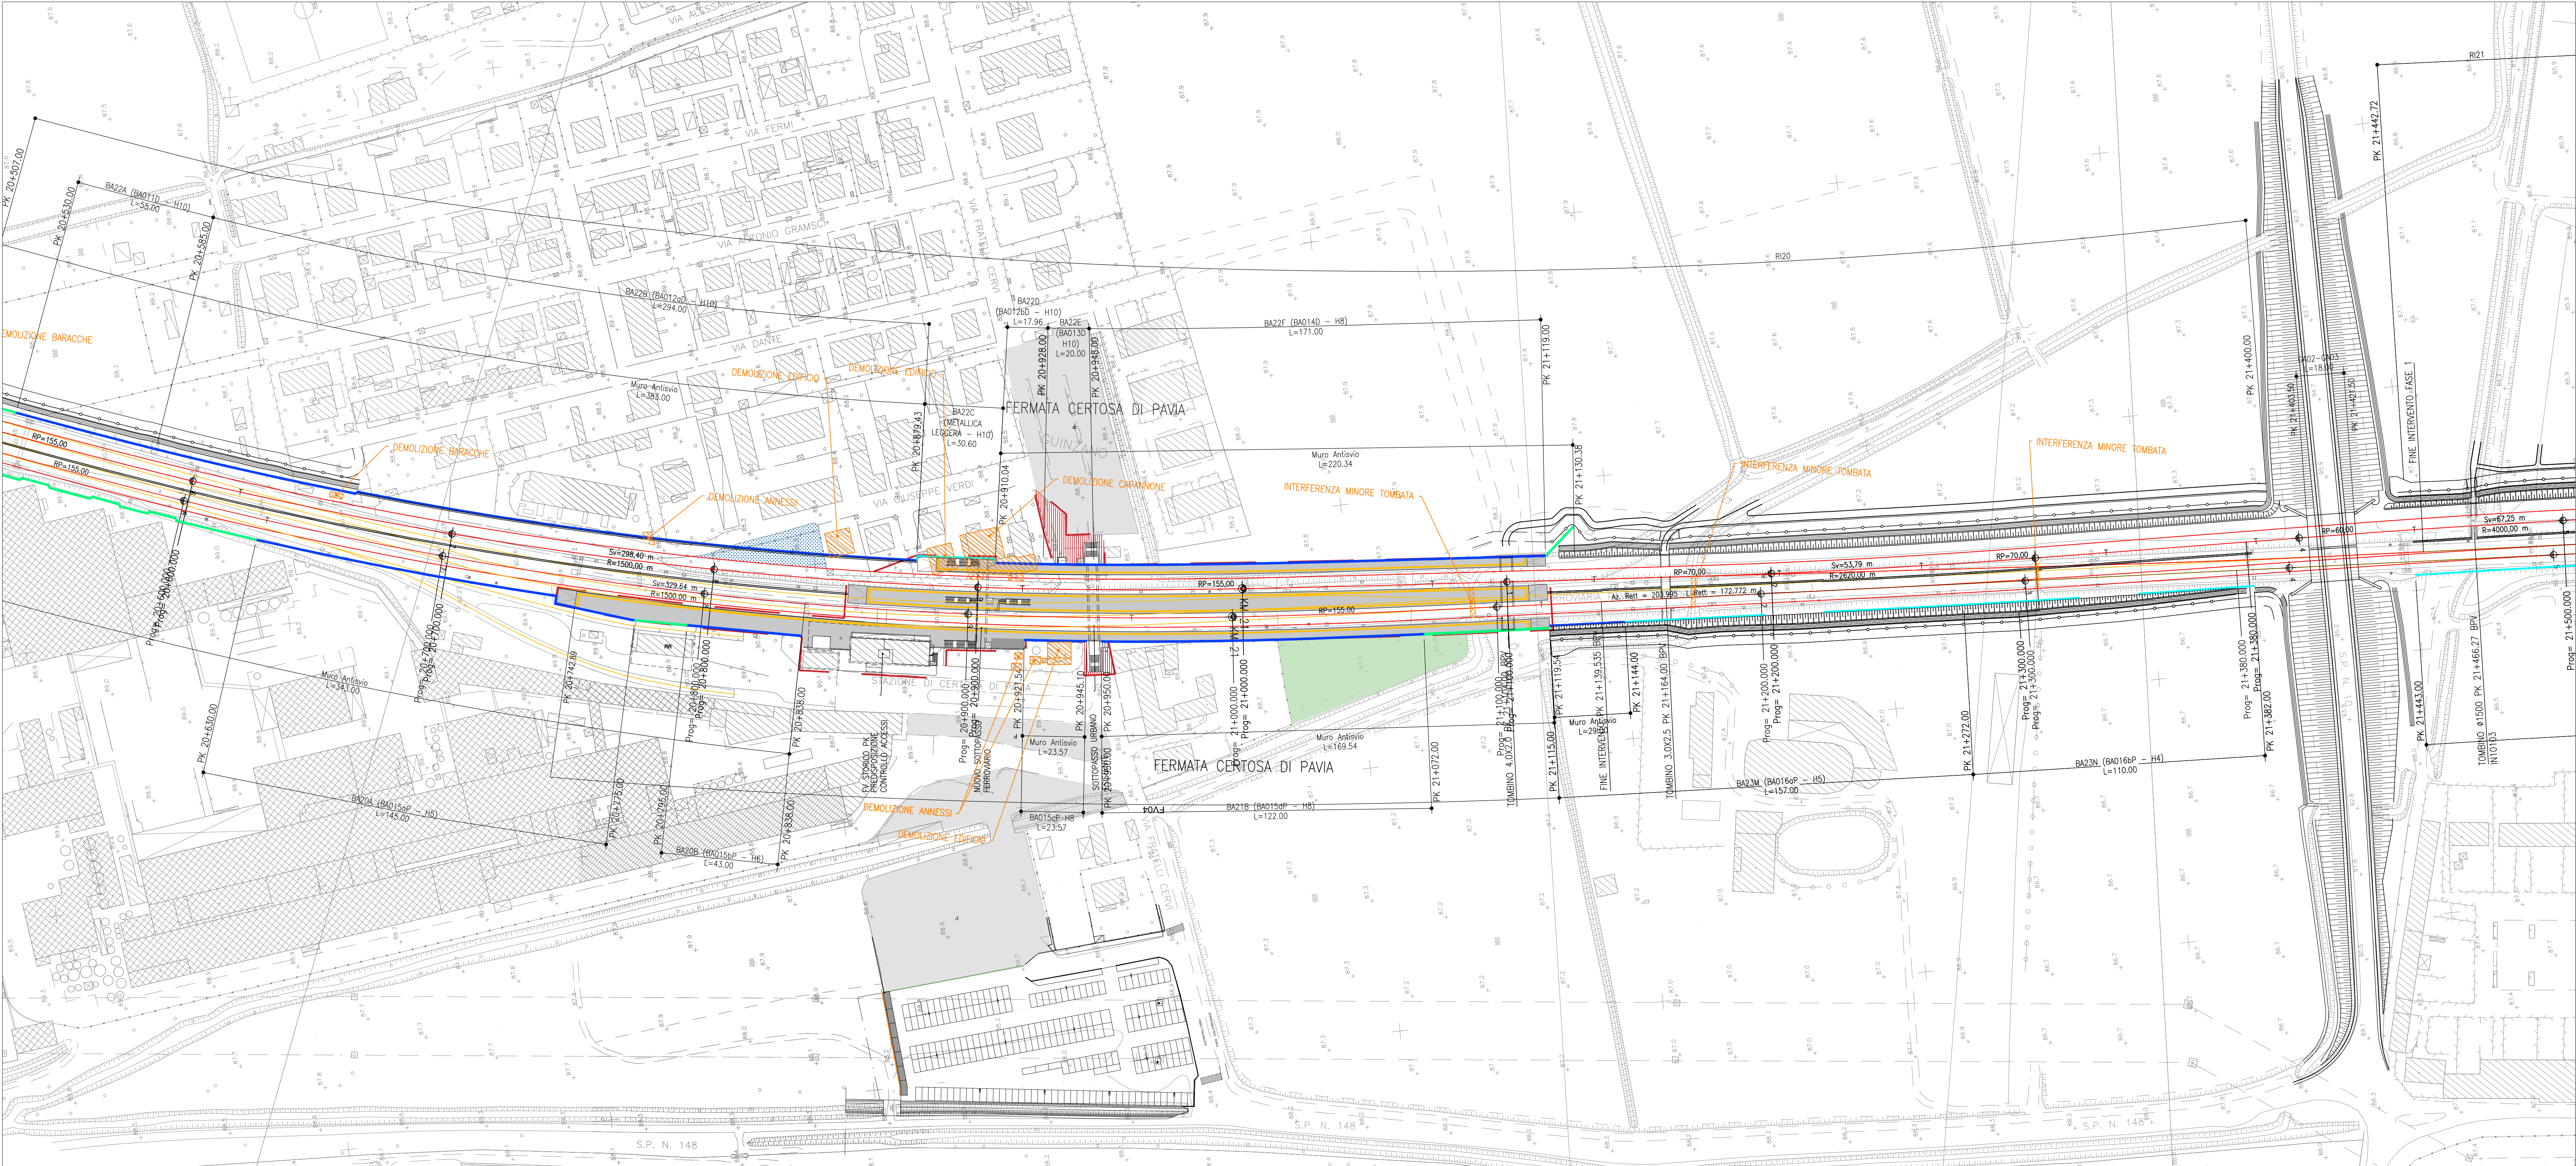


| RECINZIONE        |           |
|-------------------|-----------|
| TABELLA INCIDENZE |           |
| ELEVAZIONE        | 170 kg/m³ |
| CORDOLO           | 100 kg/m³ |
| PALI              | 260 kg/m³ |


| CONCIO TERMINALE RECINZIONE |           |
|-----------------------------|-----------|
| TABELLA INCIDENZE           |           |
| ELEVAZIONE                  | 230 kg/m³ |
| CORDOLO                     | 160 kg/m³ |
| PALI                        | 200 kg/m³ |

MATERIALI  
PER LE CARATTERISTICHE DEI MATERIALI UTILIZZATI SI RIMANDA  
ALLO SPECIFICO ELABORATO: NM02Z0D26TTC0000001


CARPENTERIA MURO ANTISIVO  
Scala 1:50

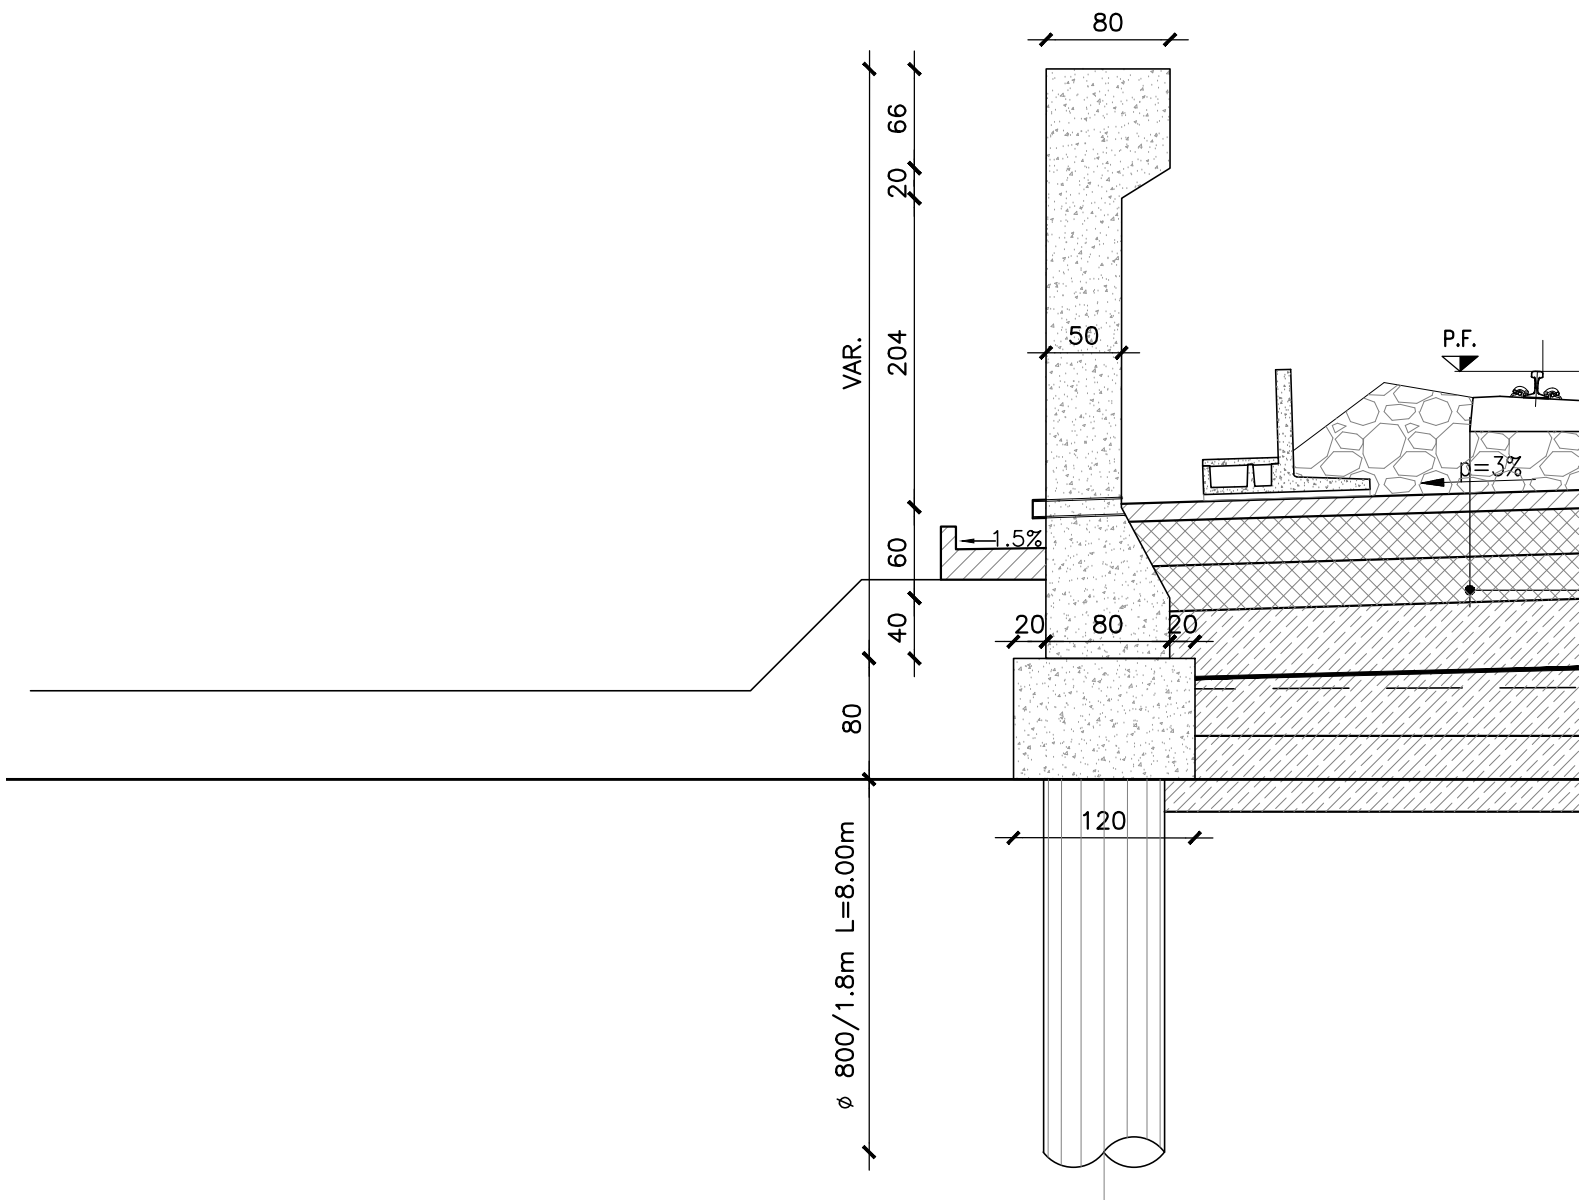

CONCIO TERMINALE RECINZIONE  
Scala 1:50

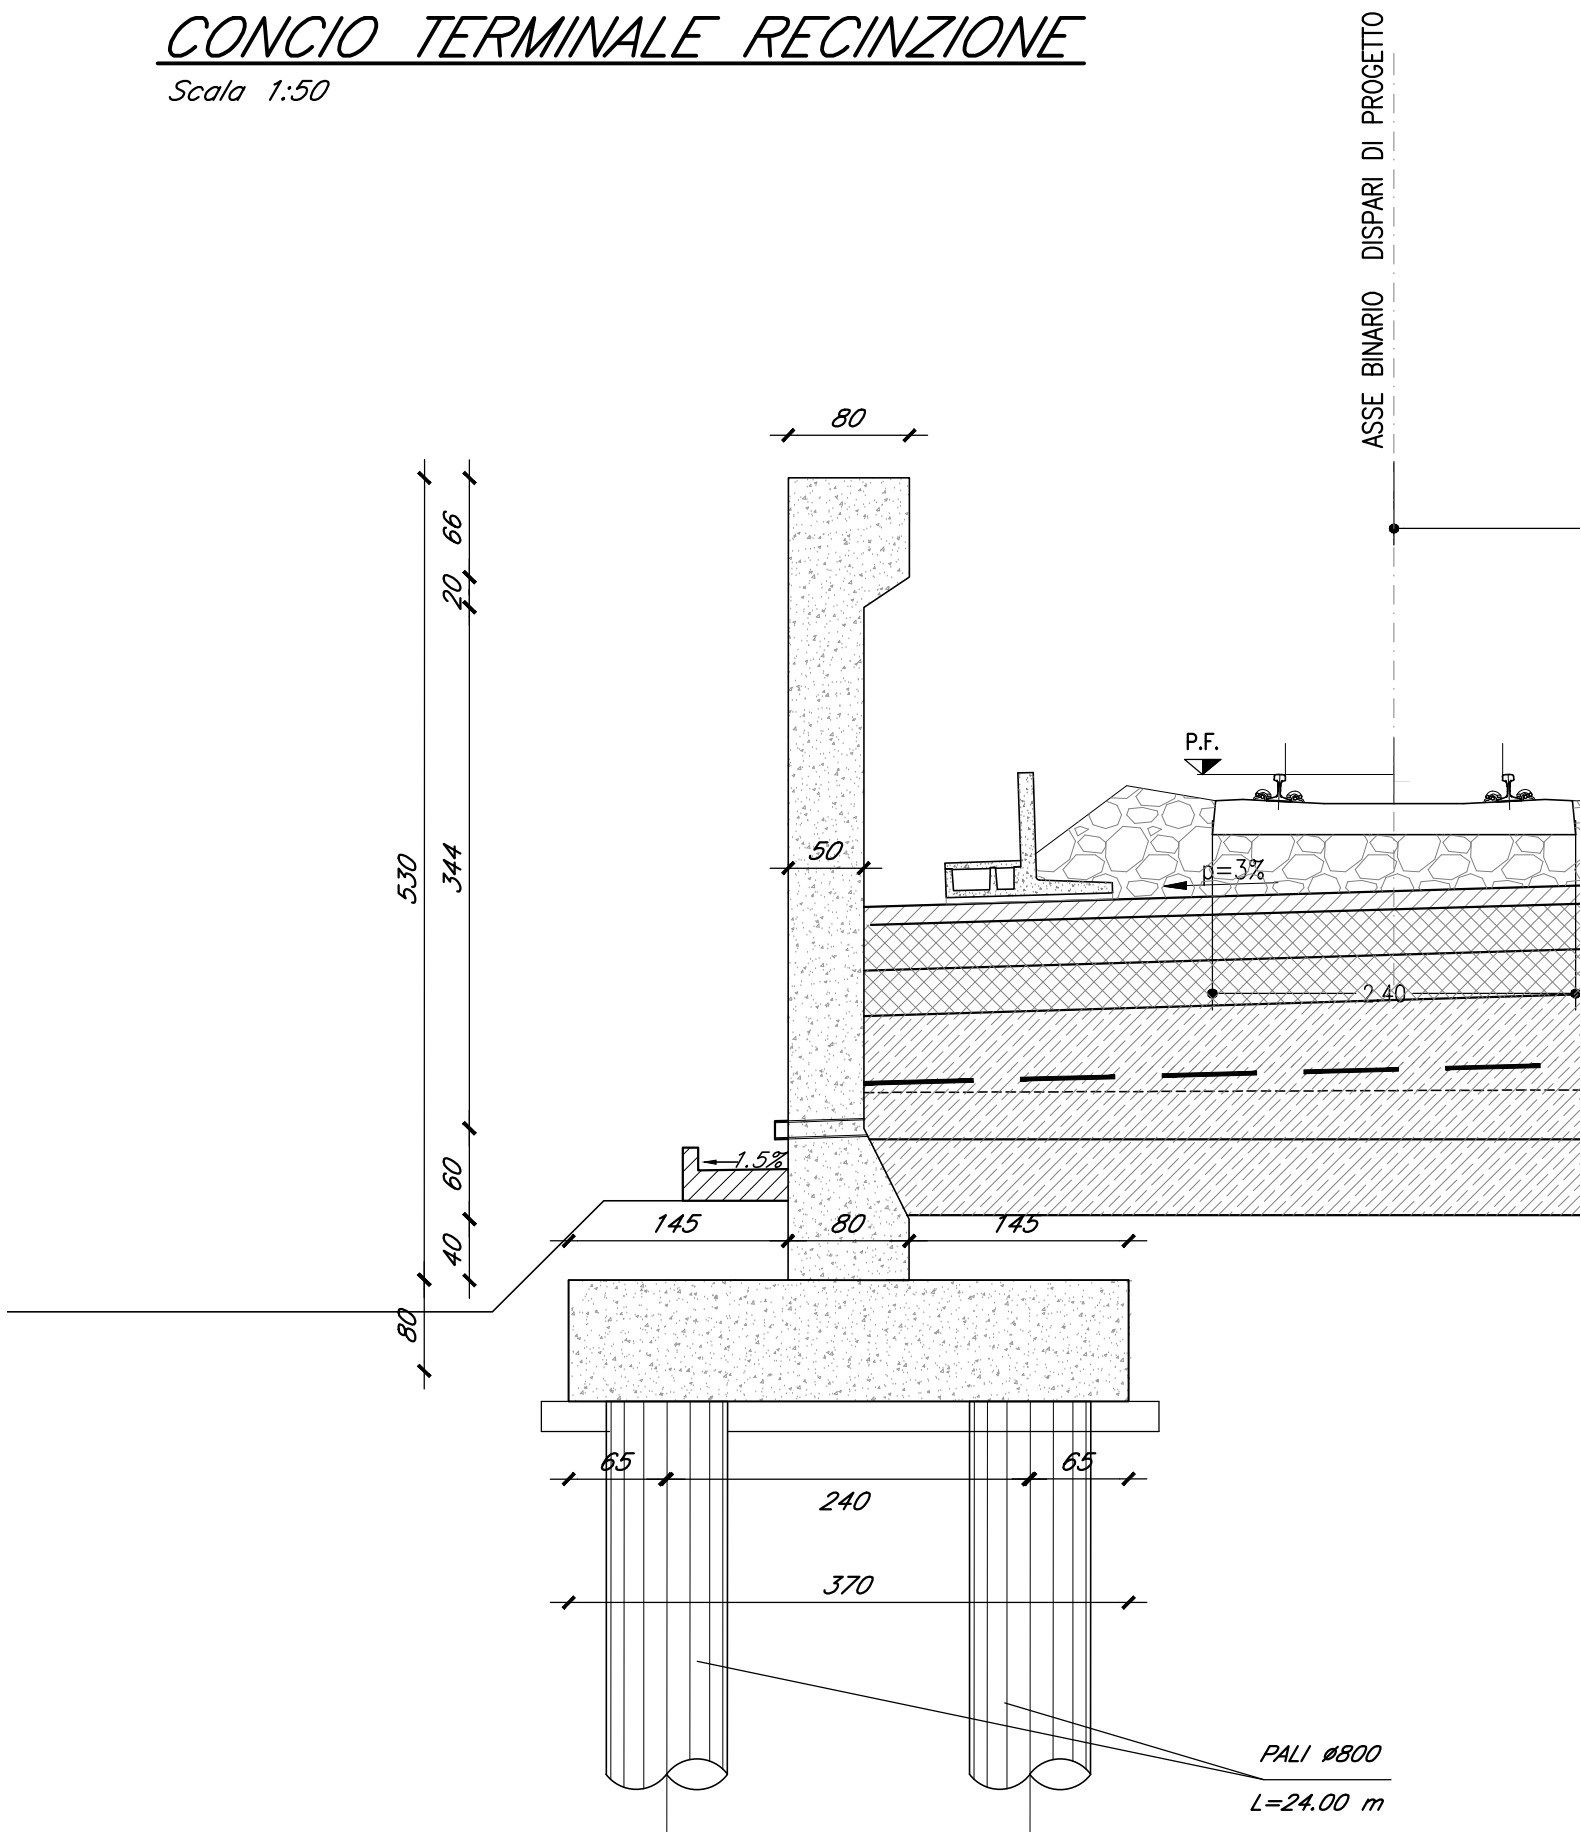

PIANTA ALLO SPICCATO  
Scala 1:50

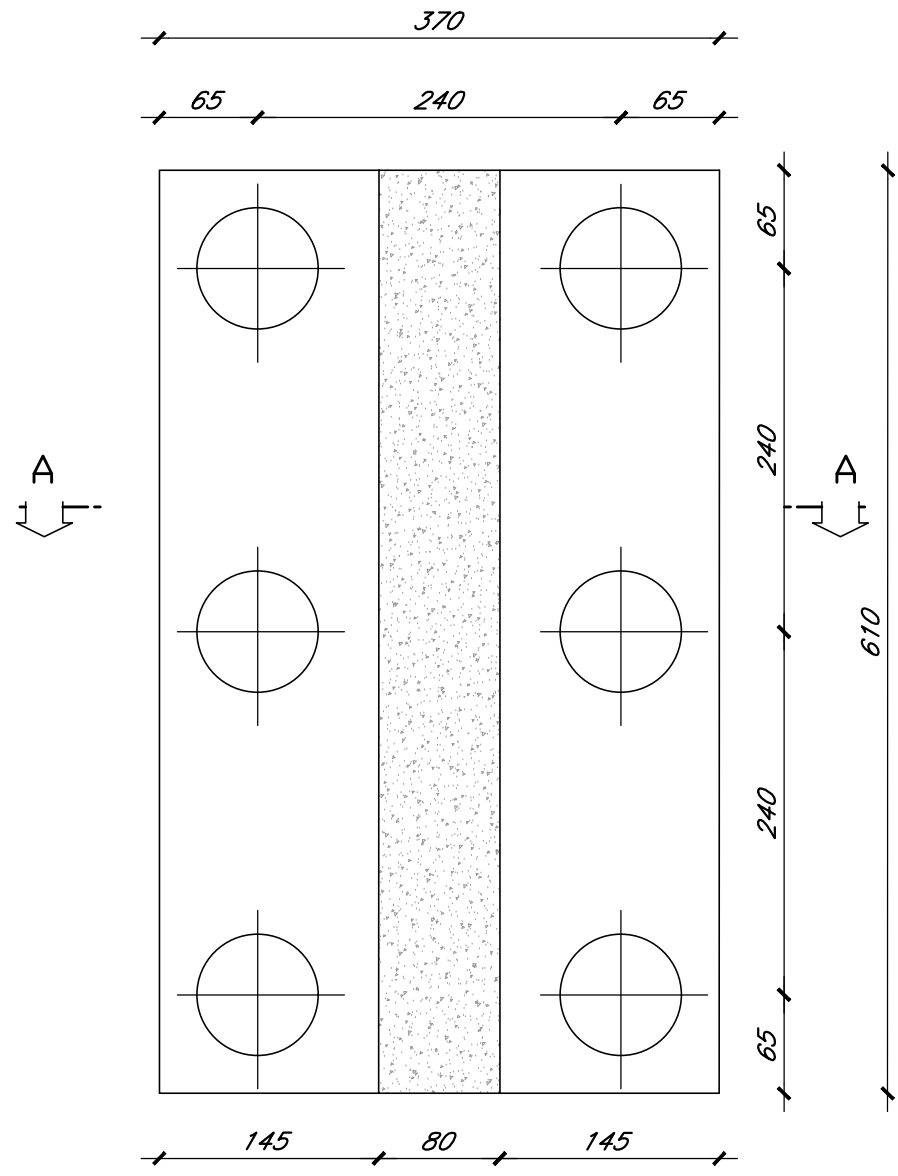

COMMITTENTE:  
**RFI**  
RETE FERROVIARIA ITALIANA  
GRUPPO FERROVIE DELLO STATO ITALIANE

PROGETTAZIONE:  
**ITALFERR**  
GRUPPO FERROVIE DELLO STATO ITALIANE

CUP: J47109000030009

U.O. INFRASTRUTTURE NORD

PROGETTO DEFINITIVO

POTENZIAMENTO DELLA LINEA MILANO - GENOVA  
QUADRUPLICAMENTO TRATTA MILANO ROGOREDO - PAVIA  
FASE 2 - QUADRUPLICAMENTO PIEVE EMANUELE - PAVIA

OPERE DI SOSTEGNO SEDE FERROVIARIA E STRADALE  
Carpenterie tipo recinzioni - rif. Manuale RFI ed. 2016 §3.12.3.5

SCALA:  
VARIE

| COMMESSA | LOTTO | FASE | ENTE | TIPO DOC. | OPERADISCIPLINA | PROGR. | REV. |
|----------|-------|------|------|-----------|-----------------|--------|------|
| NM0Z     | 20    | D    | 26   | BB        | RI0005          | 002    | A    |

| Rev. | Descrizione         | Redatto    | Data          | Verificato        | Data          | Approvato  | Data          | Autorizzato Data            |
|------|---------------------|------------|---------------|-------------------|---------------|------------|---------------|-----------------------------|
| A    | EMISSIONE ESECUTIVA | 10/10/2016 | Novembre 2016 | F. Caporali/Manzi | Novembre 2016 | S. Benelli | Novembre 2016 | F. Benelli<br>Novembre 2016 |
|      |                     |            |               |                   |               |            |               |                             |
File: NM02Z0D26TTC0000002A.DWG n. Elab.: