

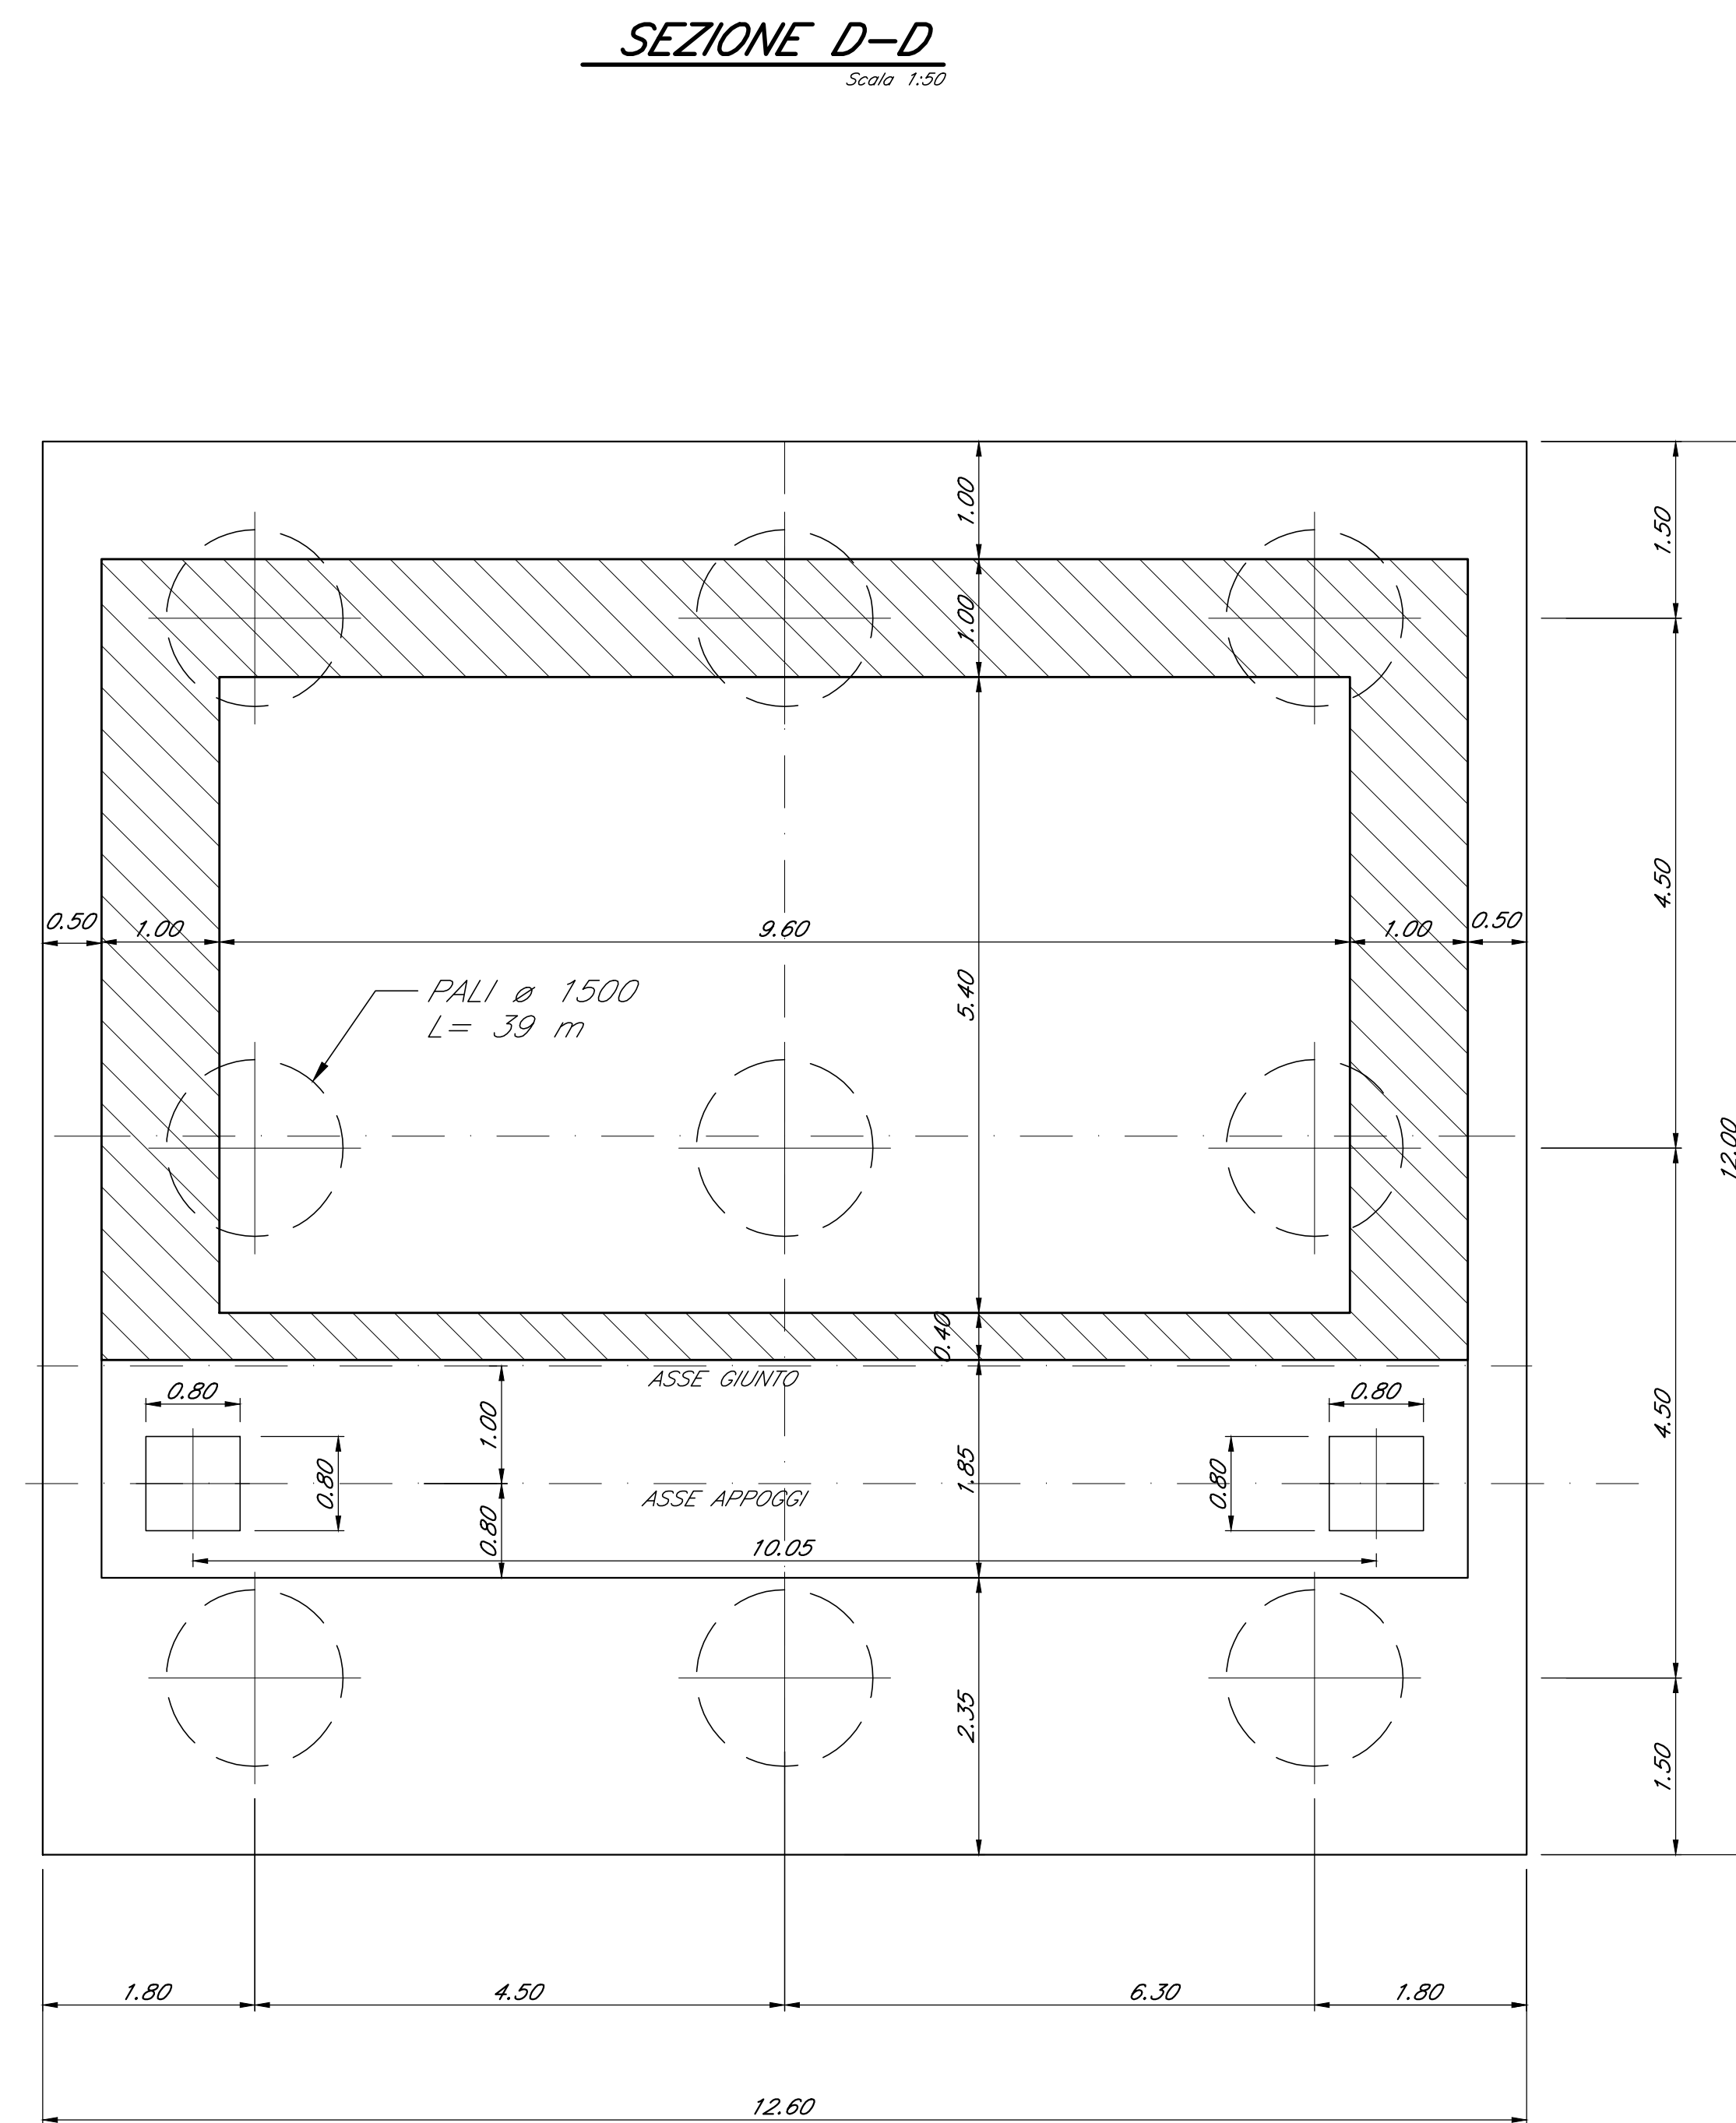
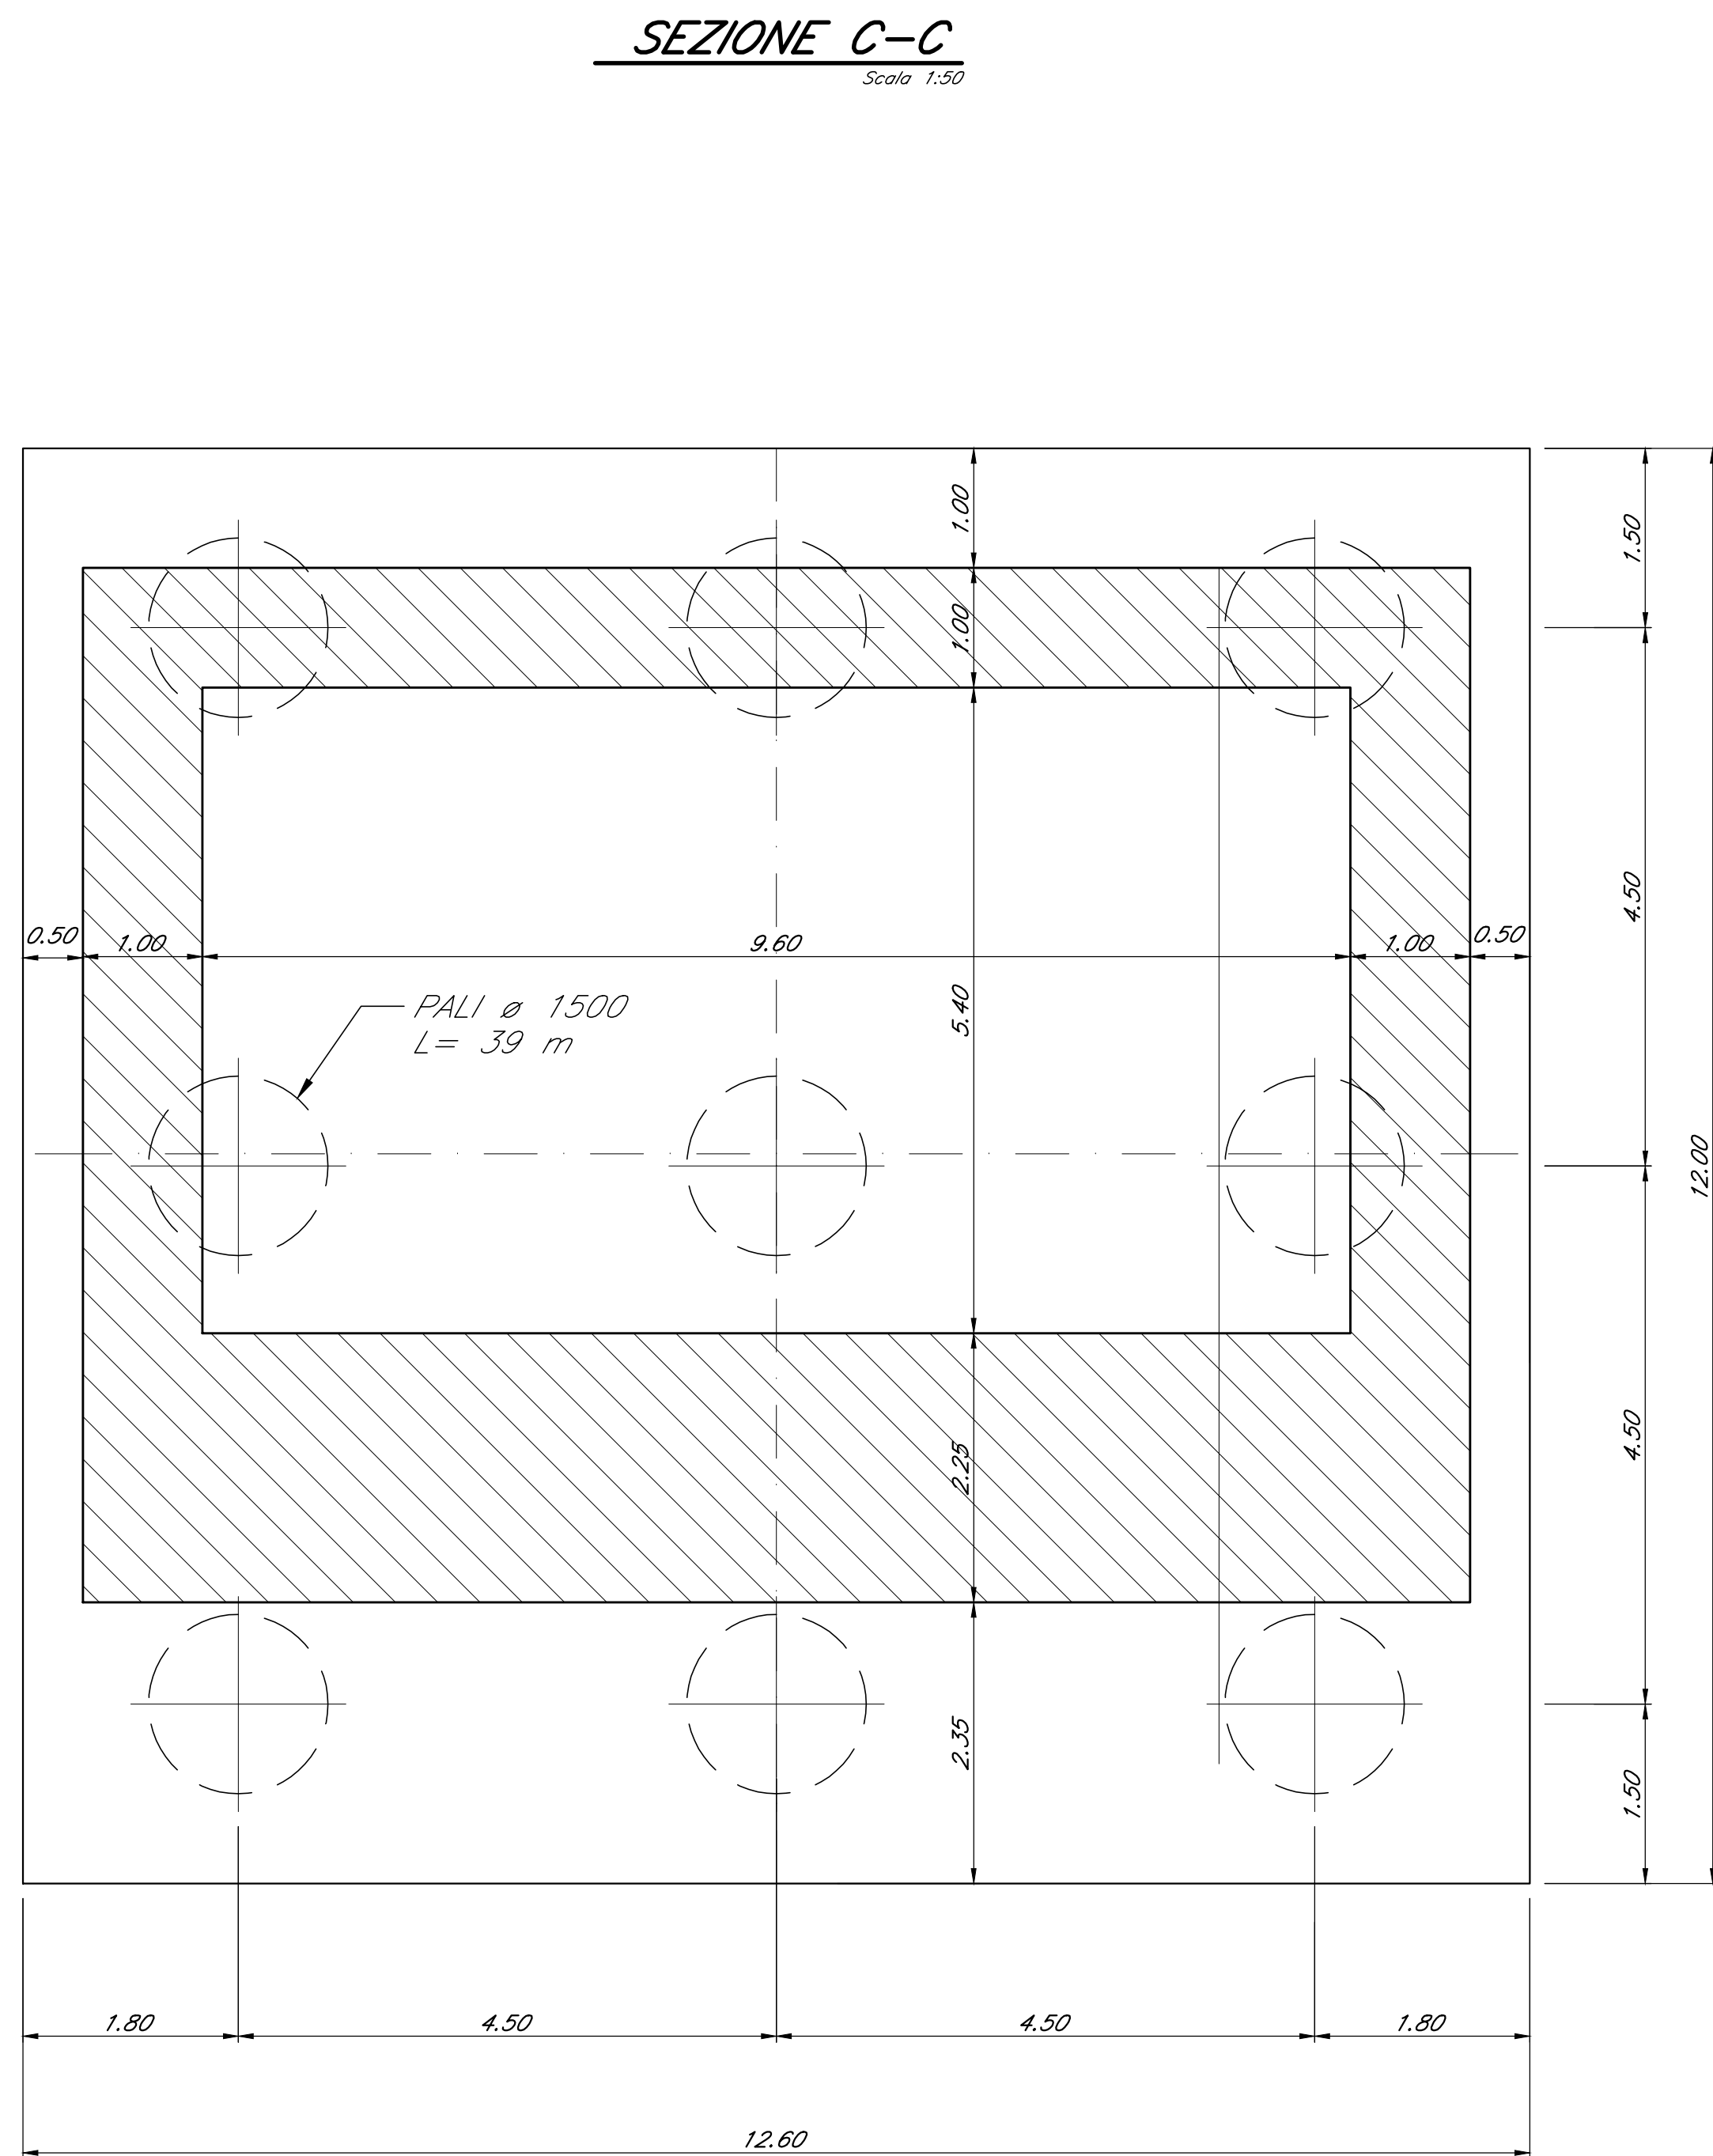
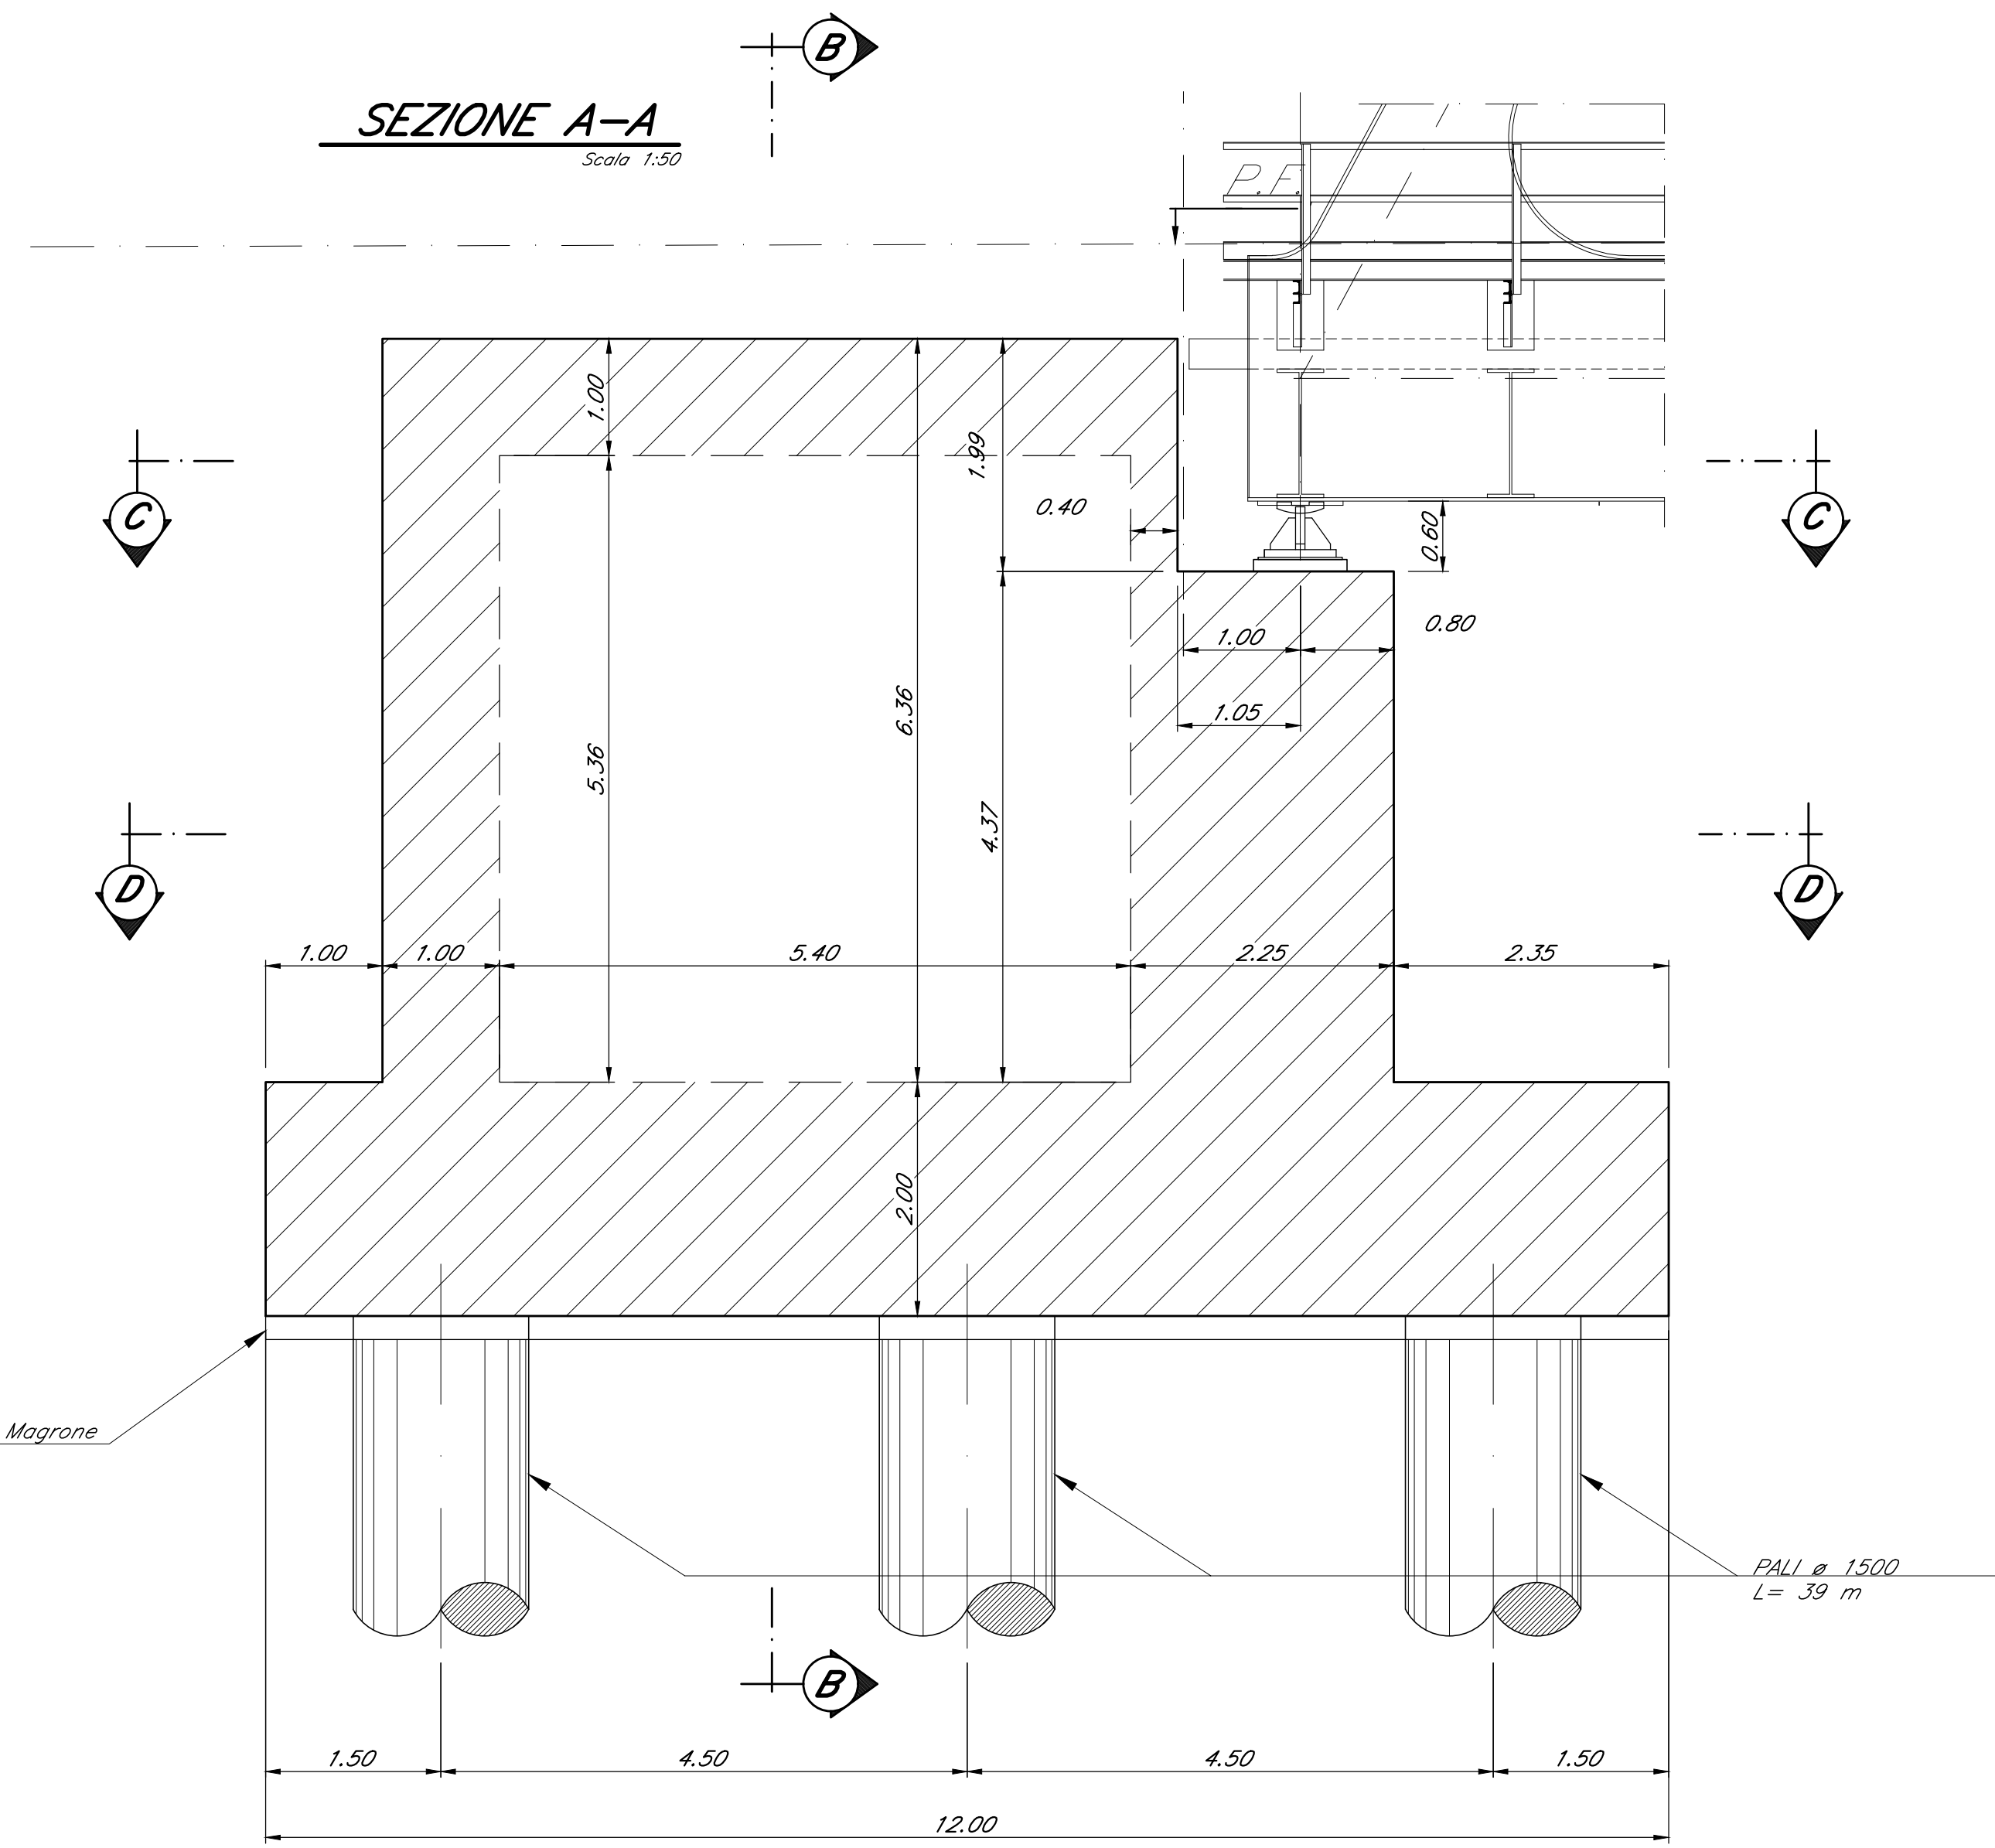


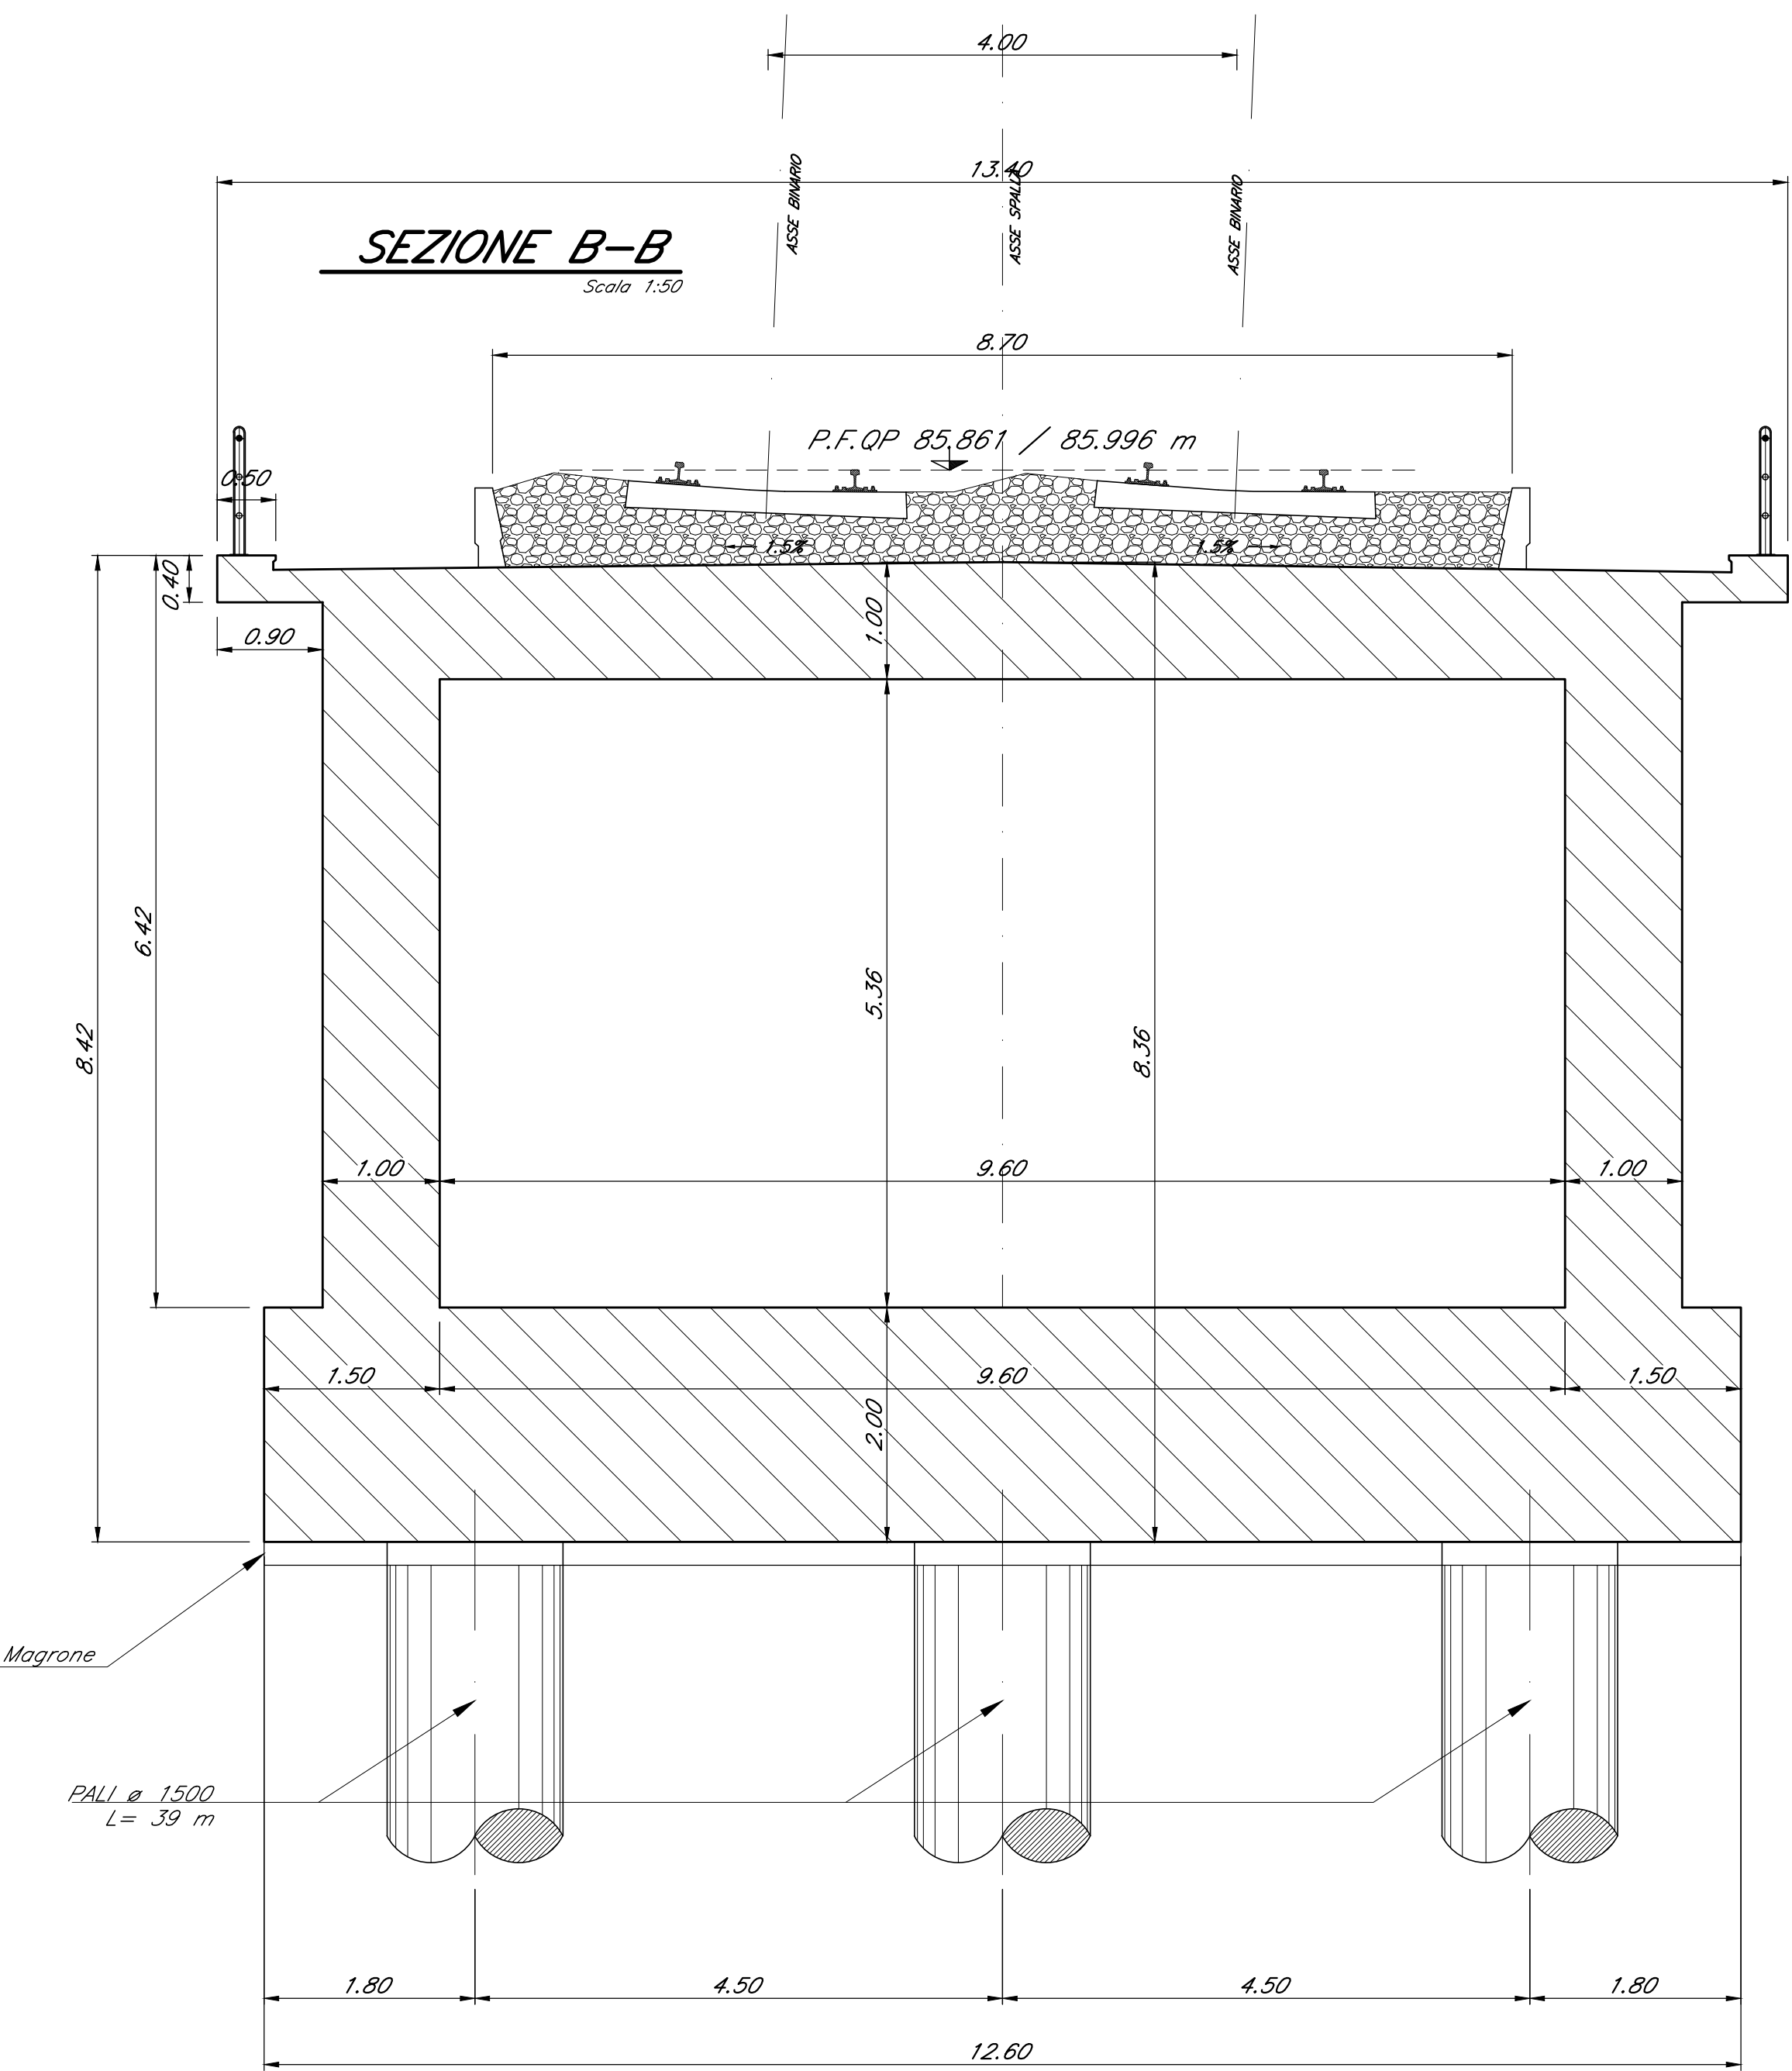

NOTA: PER LE CARATTERISTICHE DEI MATERIALI E PER LE INCIDENZE SI RIMANDA ALL'ELABORATO NMOZZ0D09QZVI0200001A

COMMITTENTE:

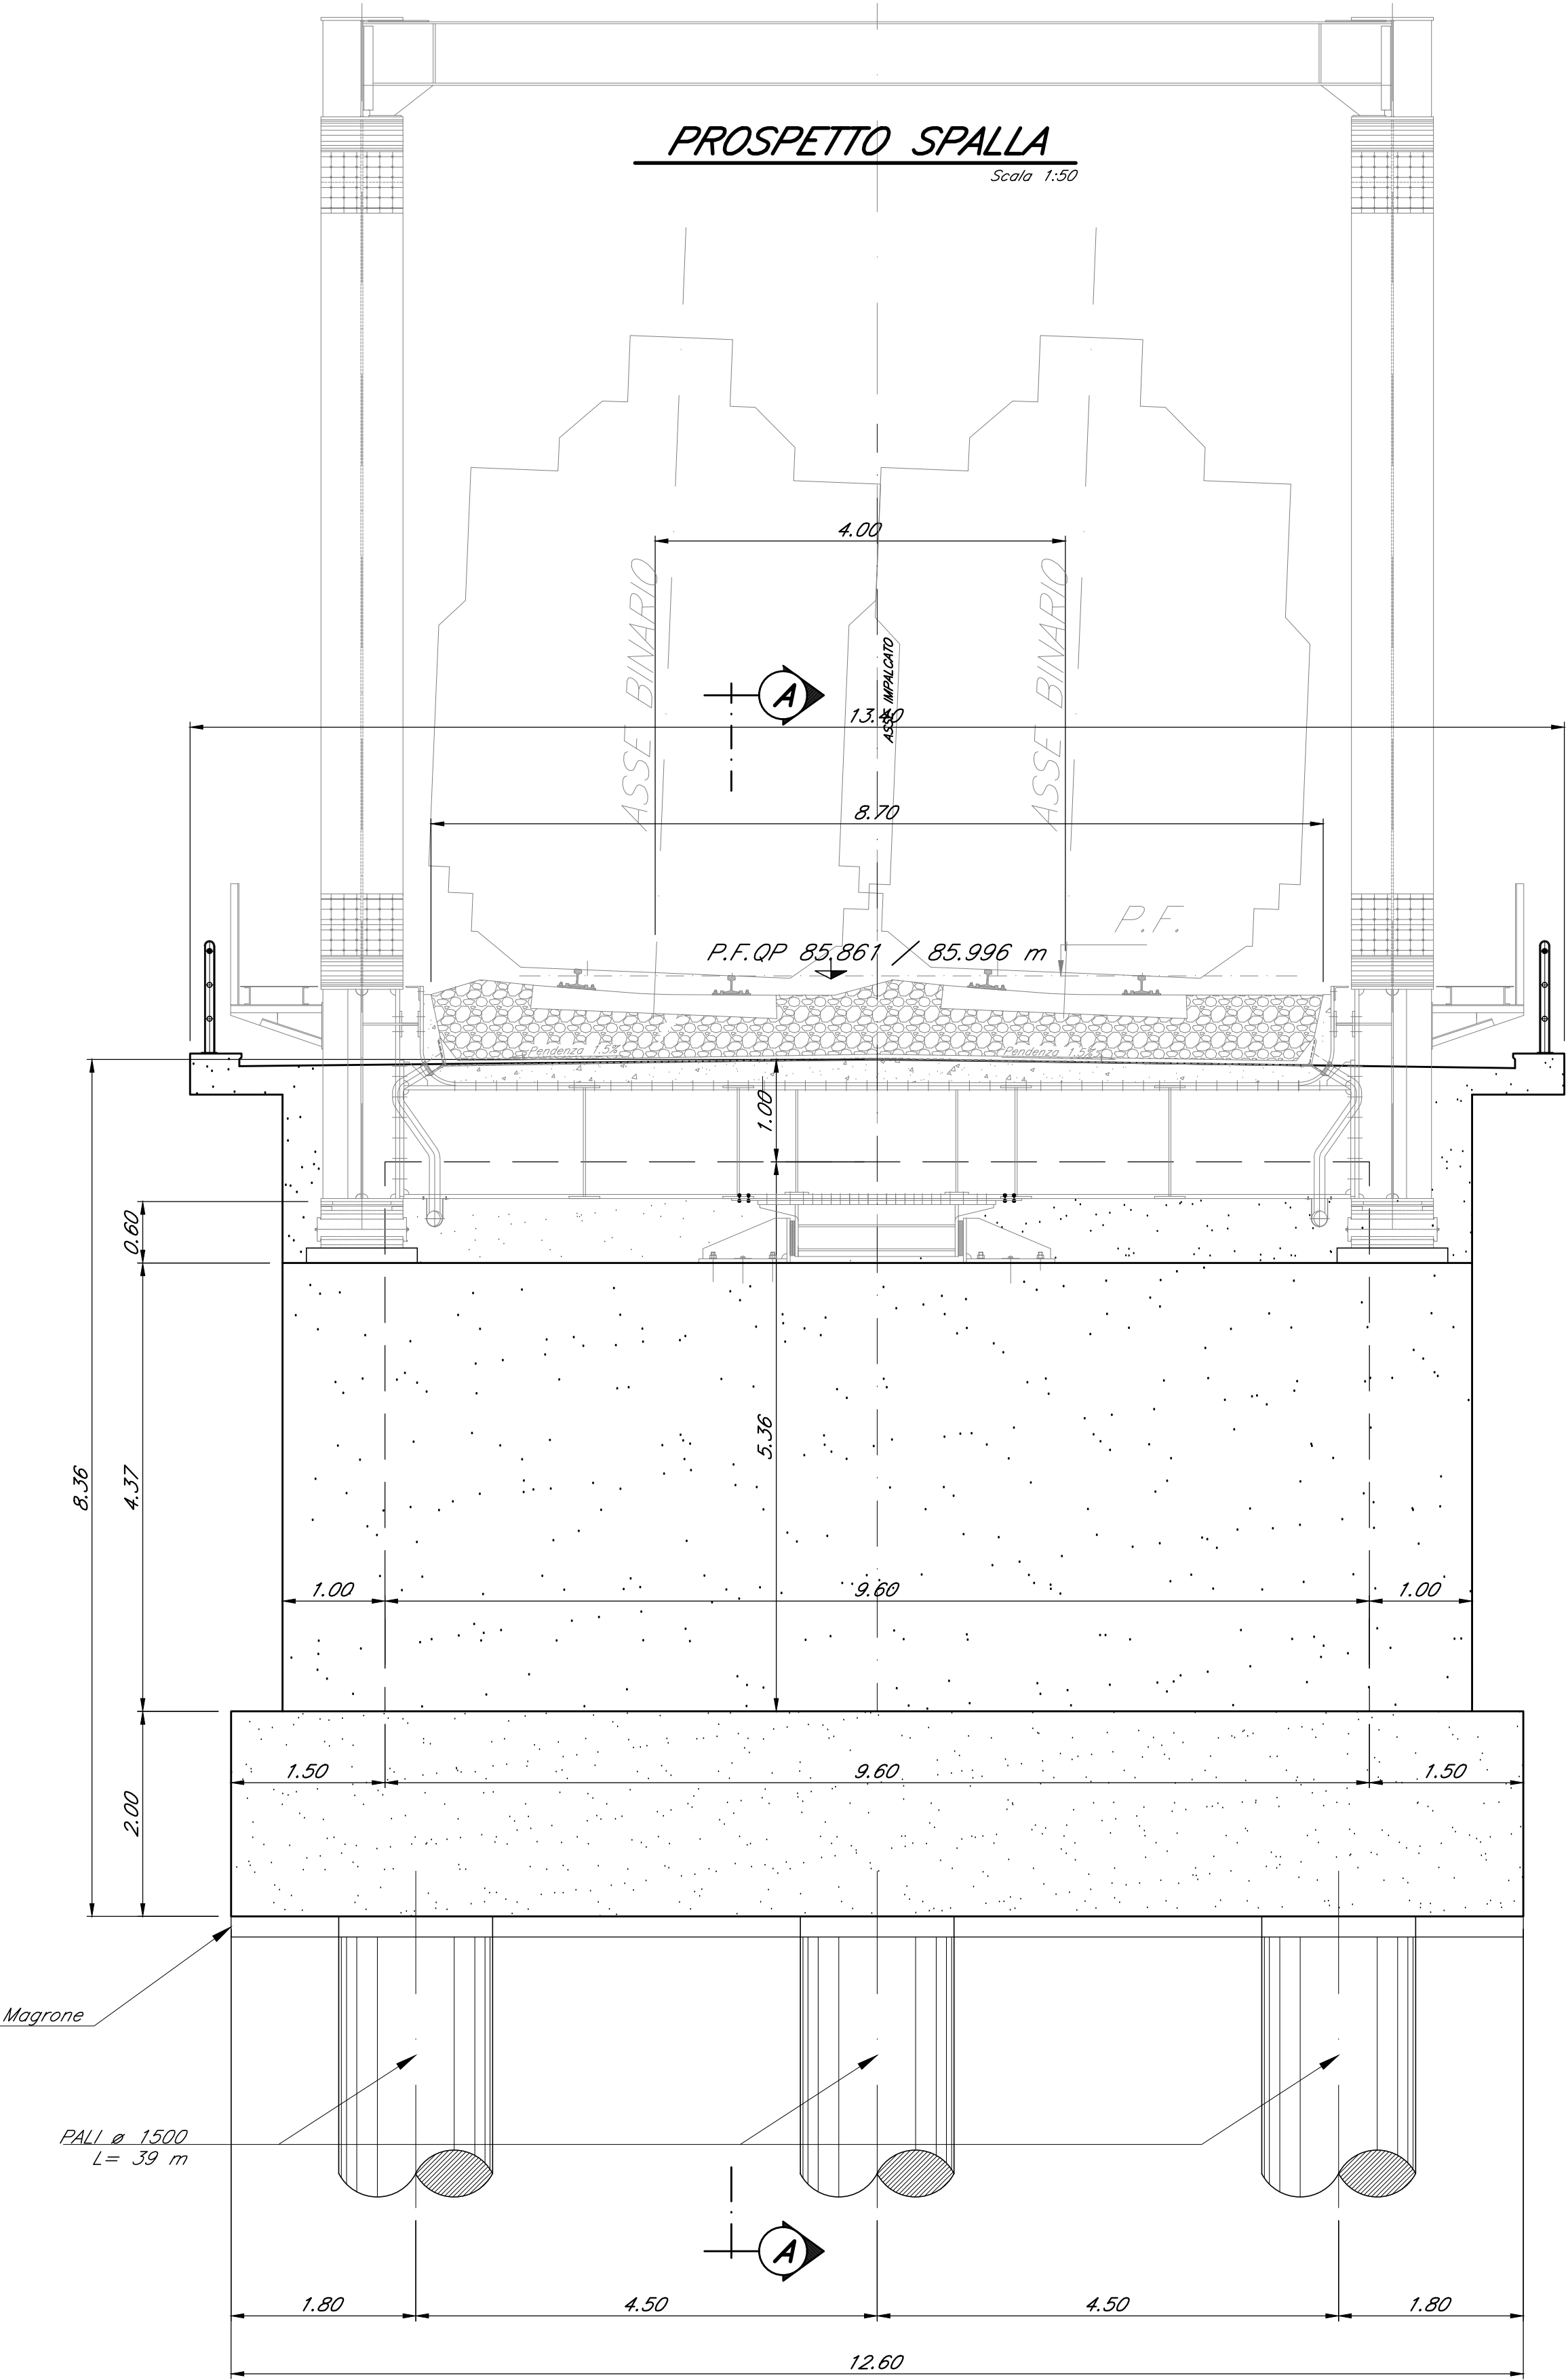

PROGETTAZIONE:



CUP: J47I09000030009

U.O. OPERE CIVILI e GESTIONE DELLE VARIANTI

PROGETTO DEFINITIVO

POTENZIAMENTO DELLA LINEA MILANO - GENOVA
QUADRUPLICAMENTO TRATTA MILANO ROGOREDO - PAVIA
FASE 2 - QUADRUPLICAMENTO PIEVE EMANUELE - PAVIA

PONTE SUL NAVIGLIO PAVESE
Carpenteria Spalla - Pianta, Prospetto e Sezioni

SCALA:

1:100

COMMESSA LOTTO FASE ENTE TIPO DOC. OPERA/DISCIPLINA PROGR. REV.

NM02 20 D 09 BB V10204 001 A

Rev.	Descrizione	Redatto	Data	Verificato	Data	Approvato	Data	Autore/Revisione
A	Emissione Definitiva	AL	11/11/2019	AL	11/11/2019	AL	11/11/2019	AL

File: NMOZZ0D09QZVI0200001A.DWG

n. Elab.