



PIANTA DELLE FONDAZIONI

scala 1:50

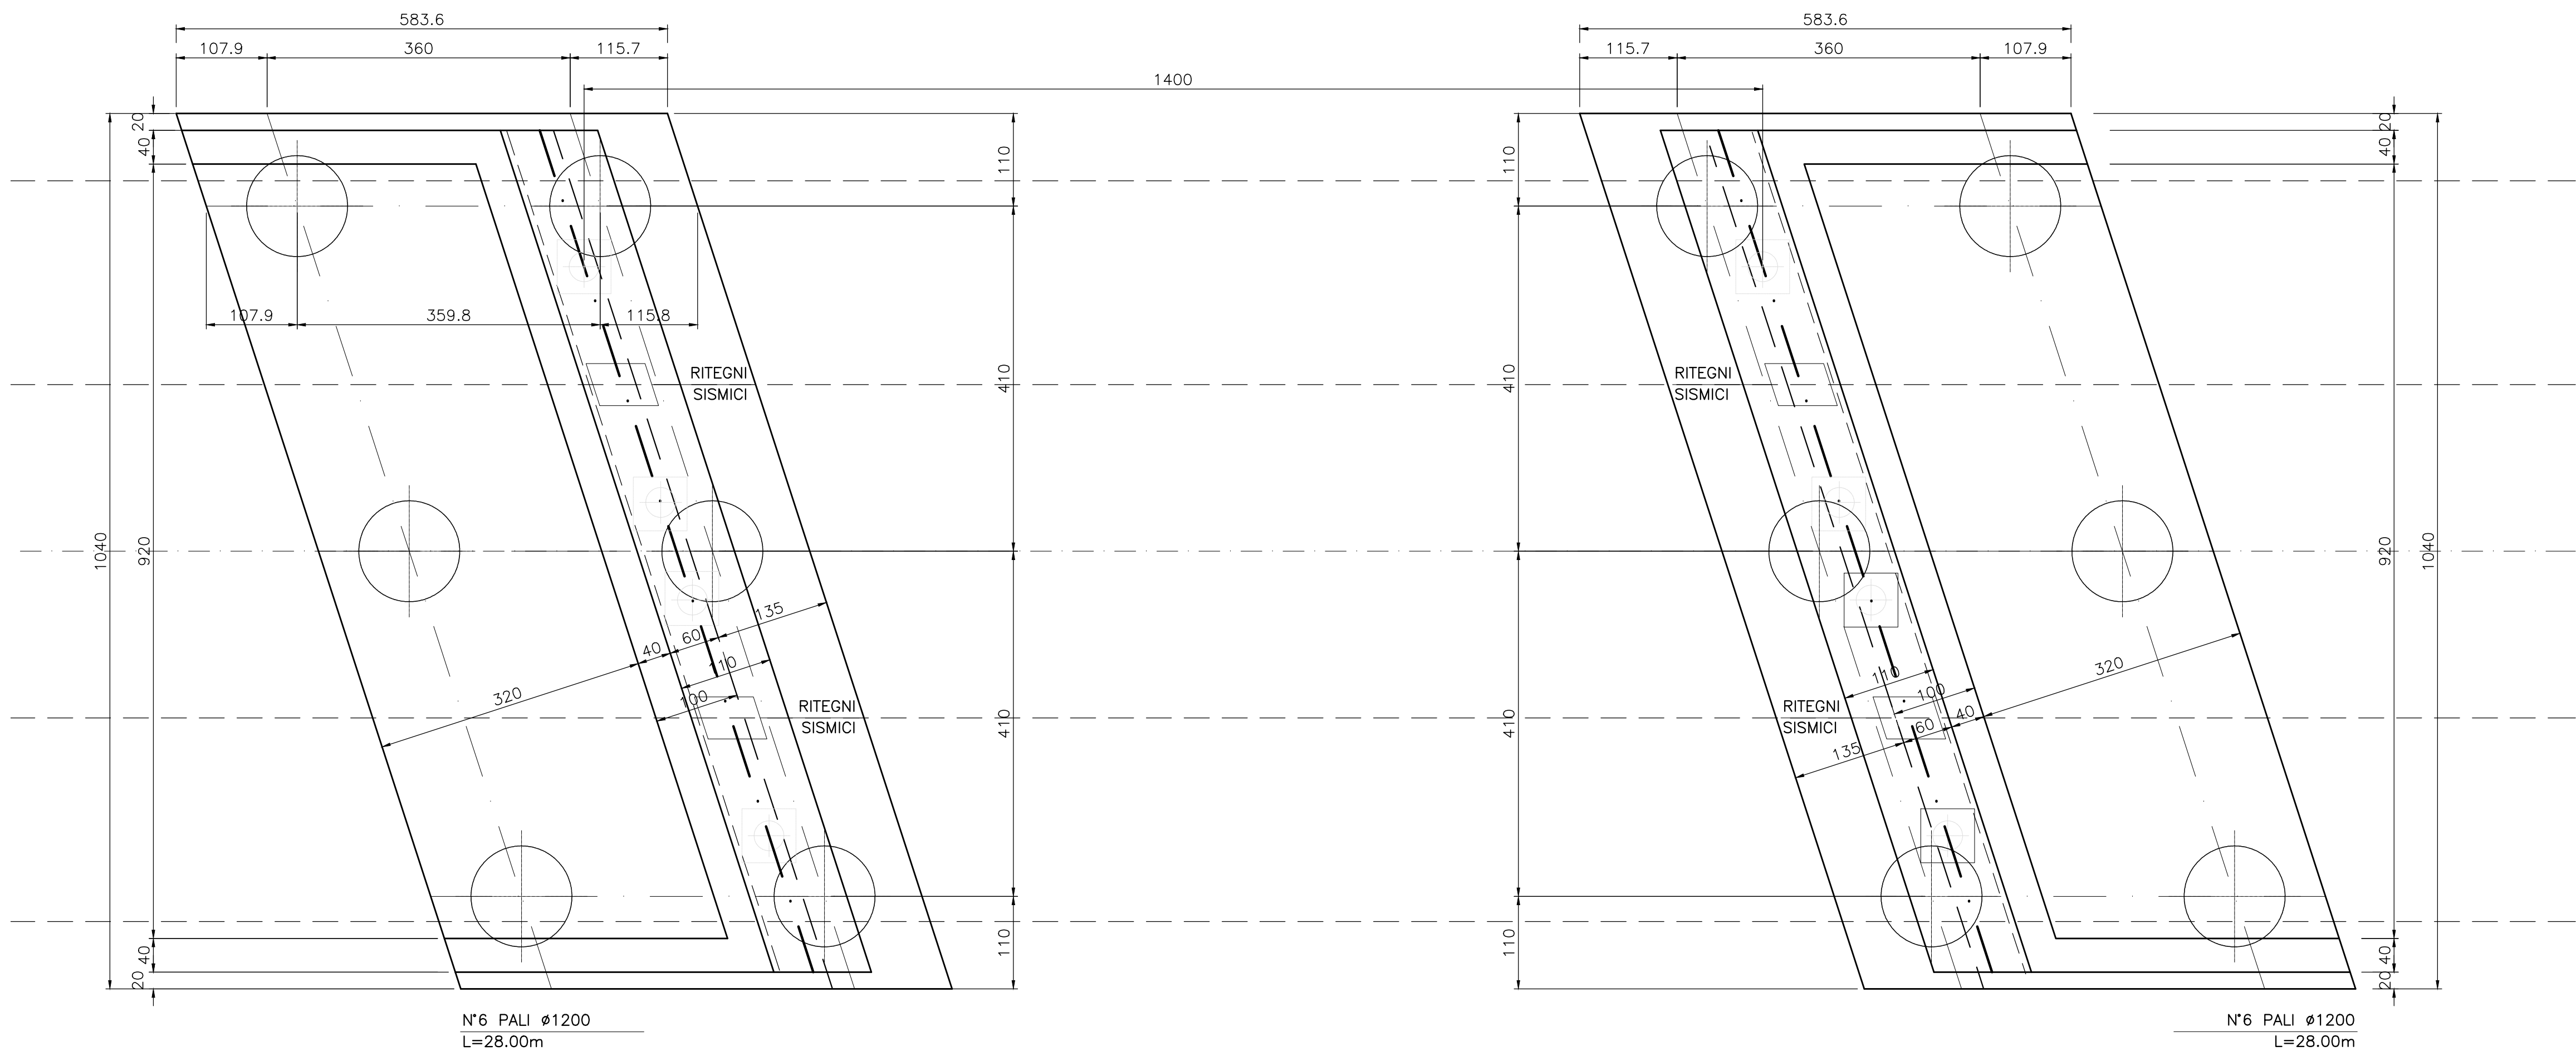


VISTA IN RETTO

scala 1:50

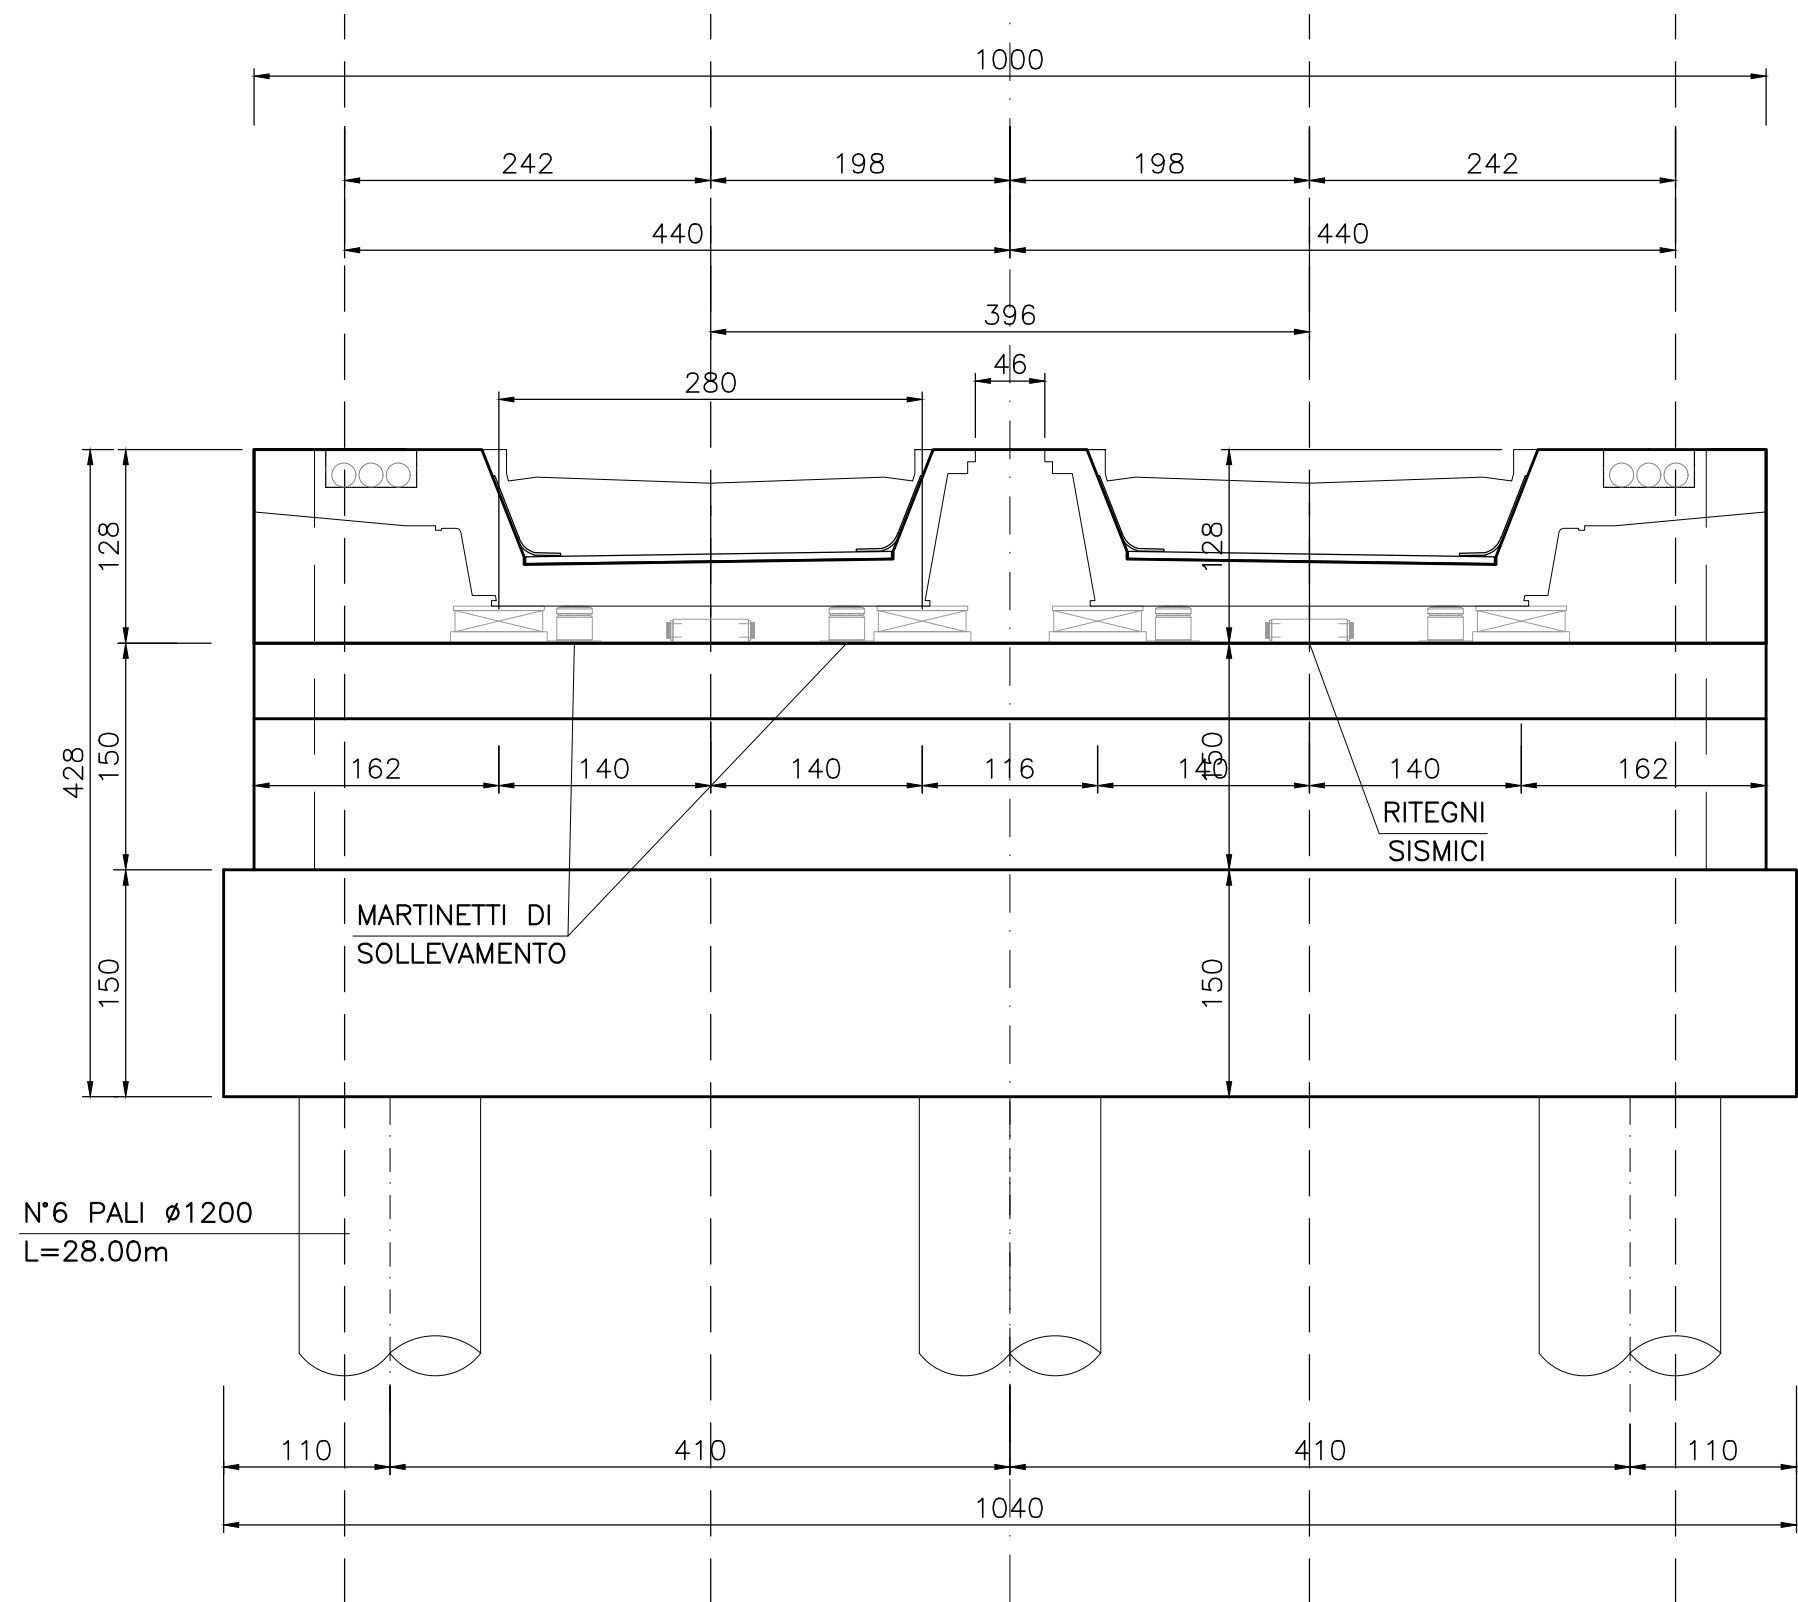

SEZIONE LONGITUDINALE

scala 1:50

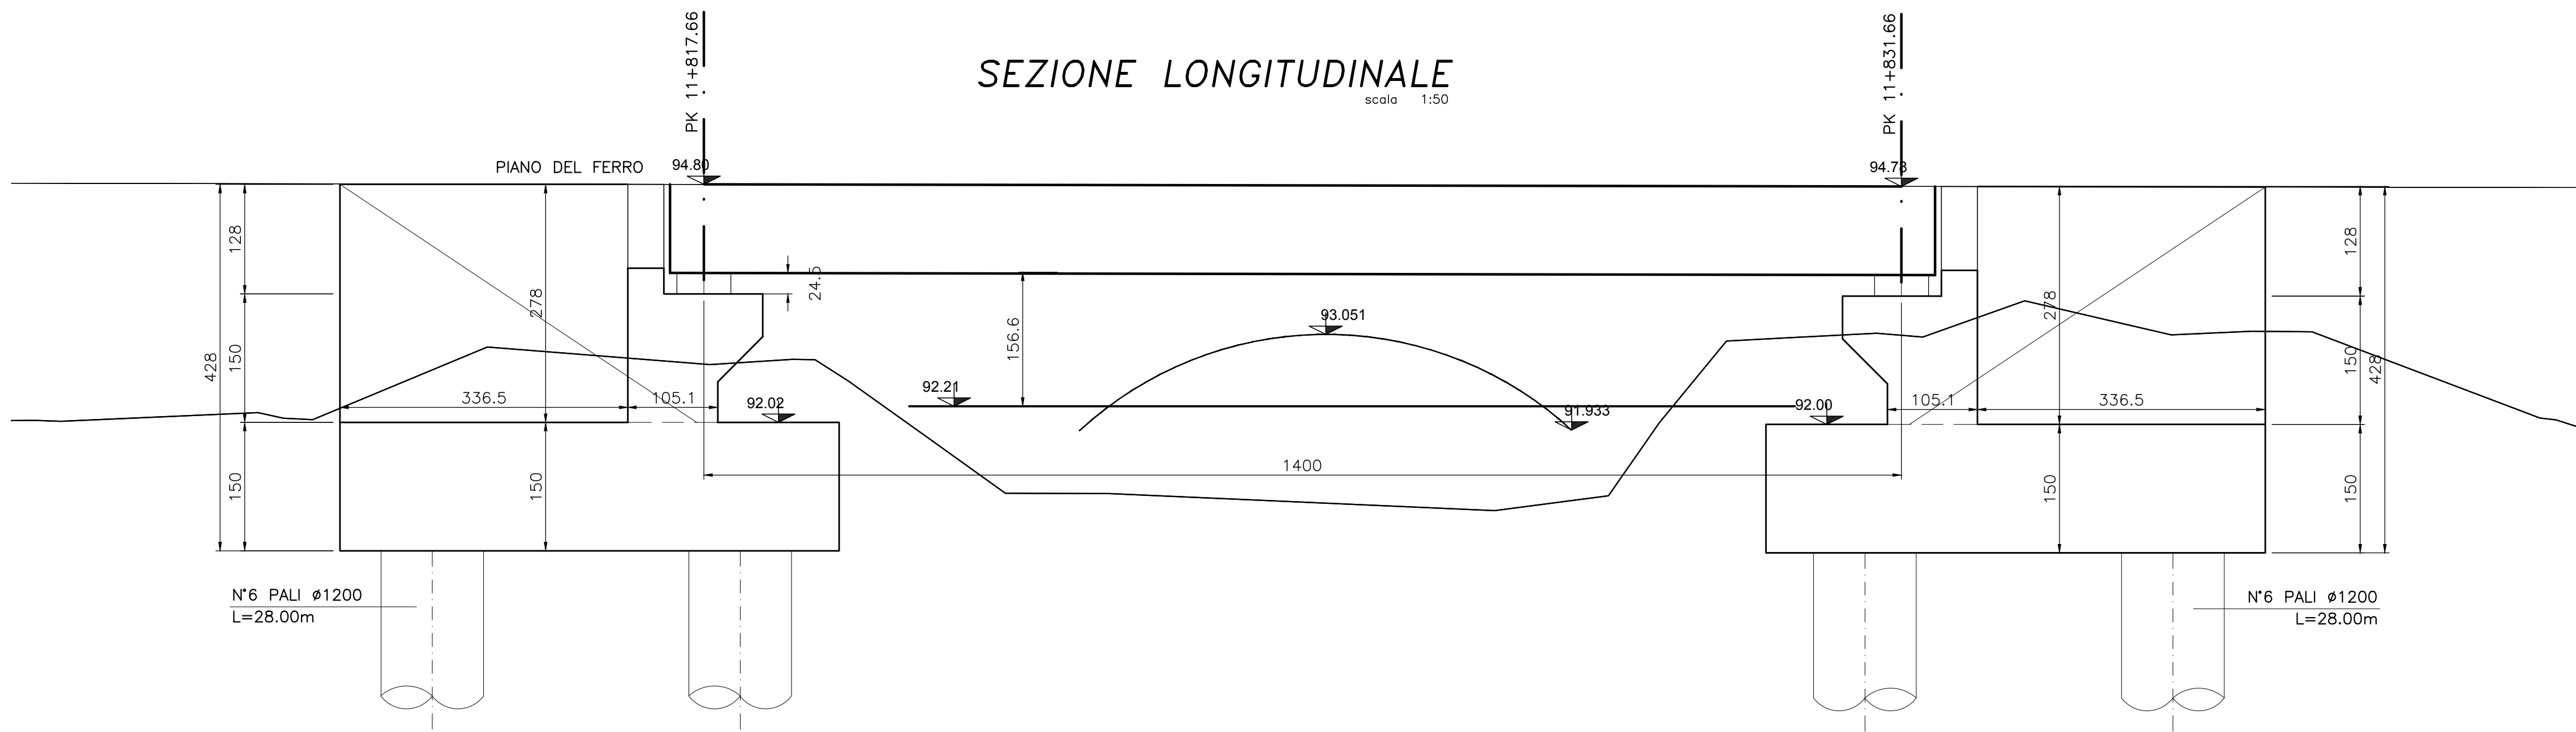

PROSPETTO LATERALE SPALLA

scala 1:50

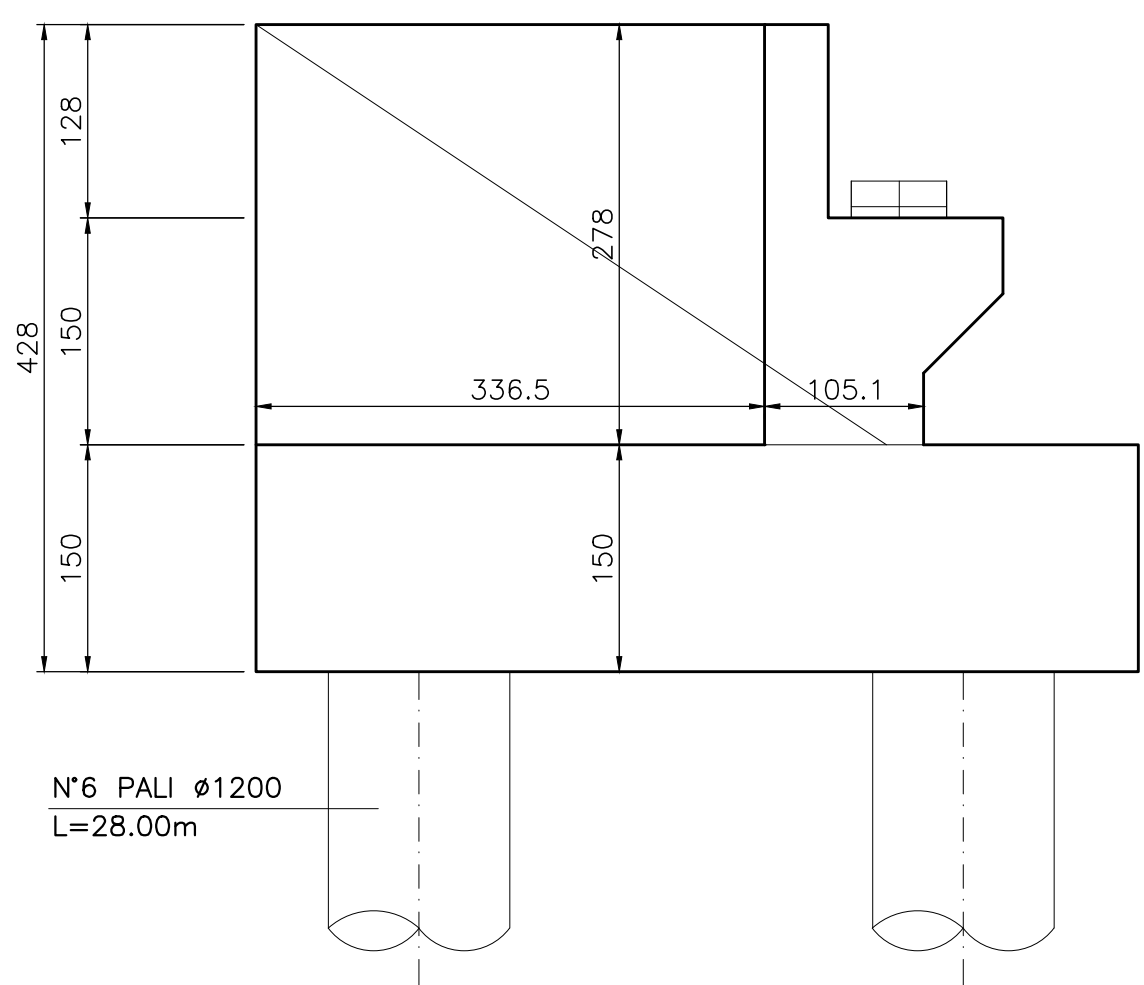


TABELLA DELLE INCIDENZE	
- PARAGHIAIA	180 kg/m³
- MURO FRONTALE	100 kg/m³
- MURI ANDATORI	180 kg/m³
- FONDAZIONE	90 kg/m³
- PALI	150 kg/m³

MATERIALI	
PER I MATERIALI SI RIMANDA AD ELABORATO SPECIFICO : NMO220D26TTC0000001	

COMMITTENTE:



PROGETTAZIONE:



CUP: J47109000030009

U.O. INFRASTRUTTURE NORD

PROGETTO DEFINITIVO

POTENZIAMENTO DELLA LINEA MILANO - GENOVA
QUADRUPPLICAMENTO TRATTA MILANO ROGOREDO - PAVIA
FASE 2 - QUADRUPPLICAMENTO PIEVE EMANUELE - PAVIA

OPERE PRINCIPALI - PONTI E VIADOTTI

VI03 - Nuovo ponte sulla Roggia Speziana Km 11+817,66
Carpenteria spalle

SCALA:

1:50

COMMESSA LOTTO FASE ENTE TIPO DOC. OPERA/DISCIPLINA PROGR. REV.

NM0Z 20 D 26 BB VI0304 001 A

Rev.	Descrizione	Redatto	Data	Verificato	Data	Approvato	Data	Autore
A	EMMISSIONE ESECUTIVA		Novembre 2018		Novembre 2018		Novembre 2018	

File: NMO220D26B88V0304001_A.DWG

n. Elab.: