

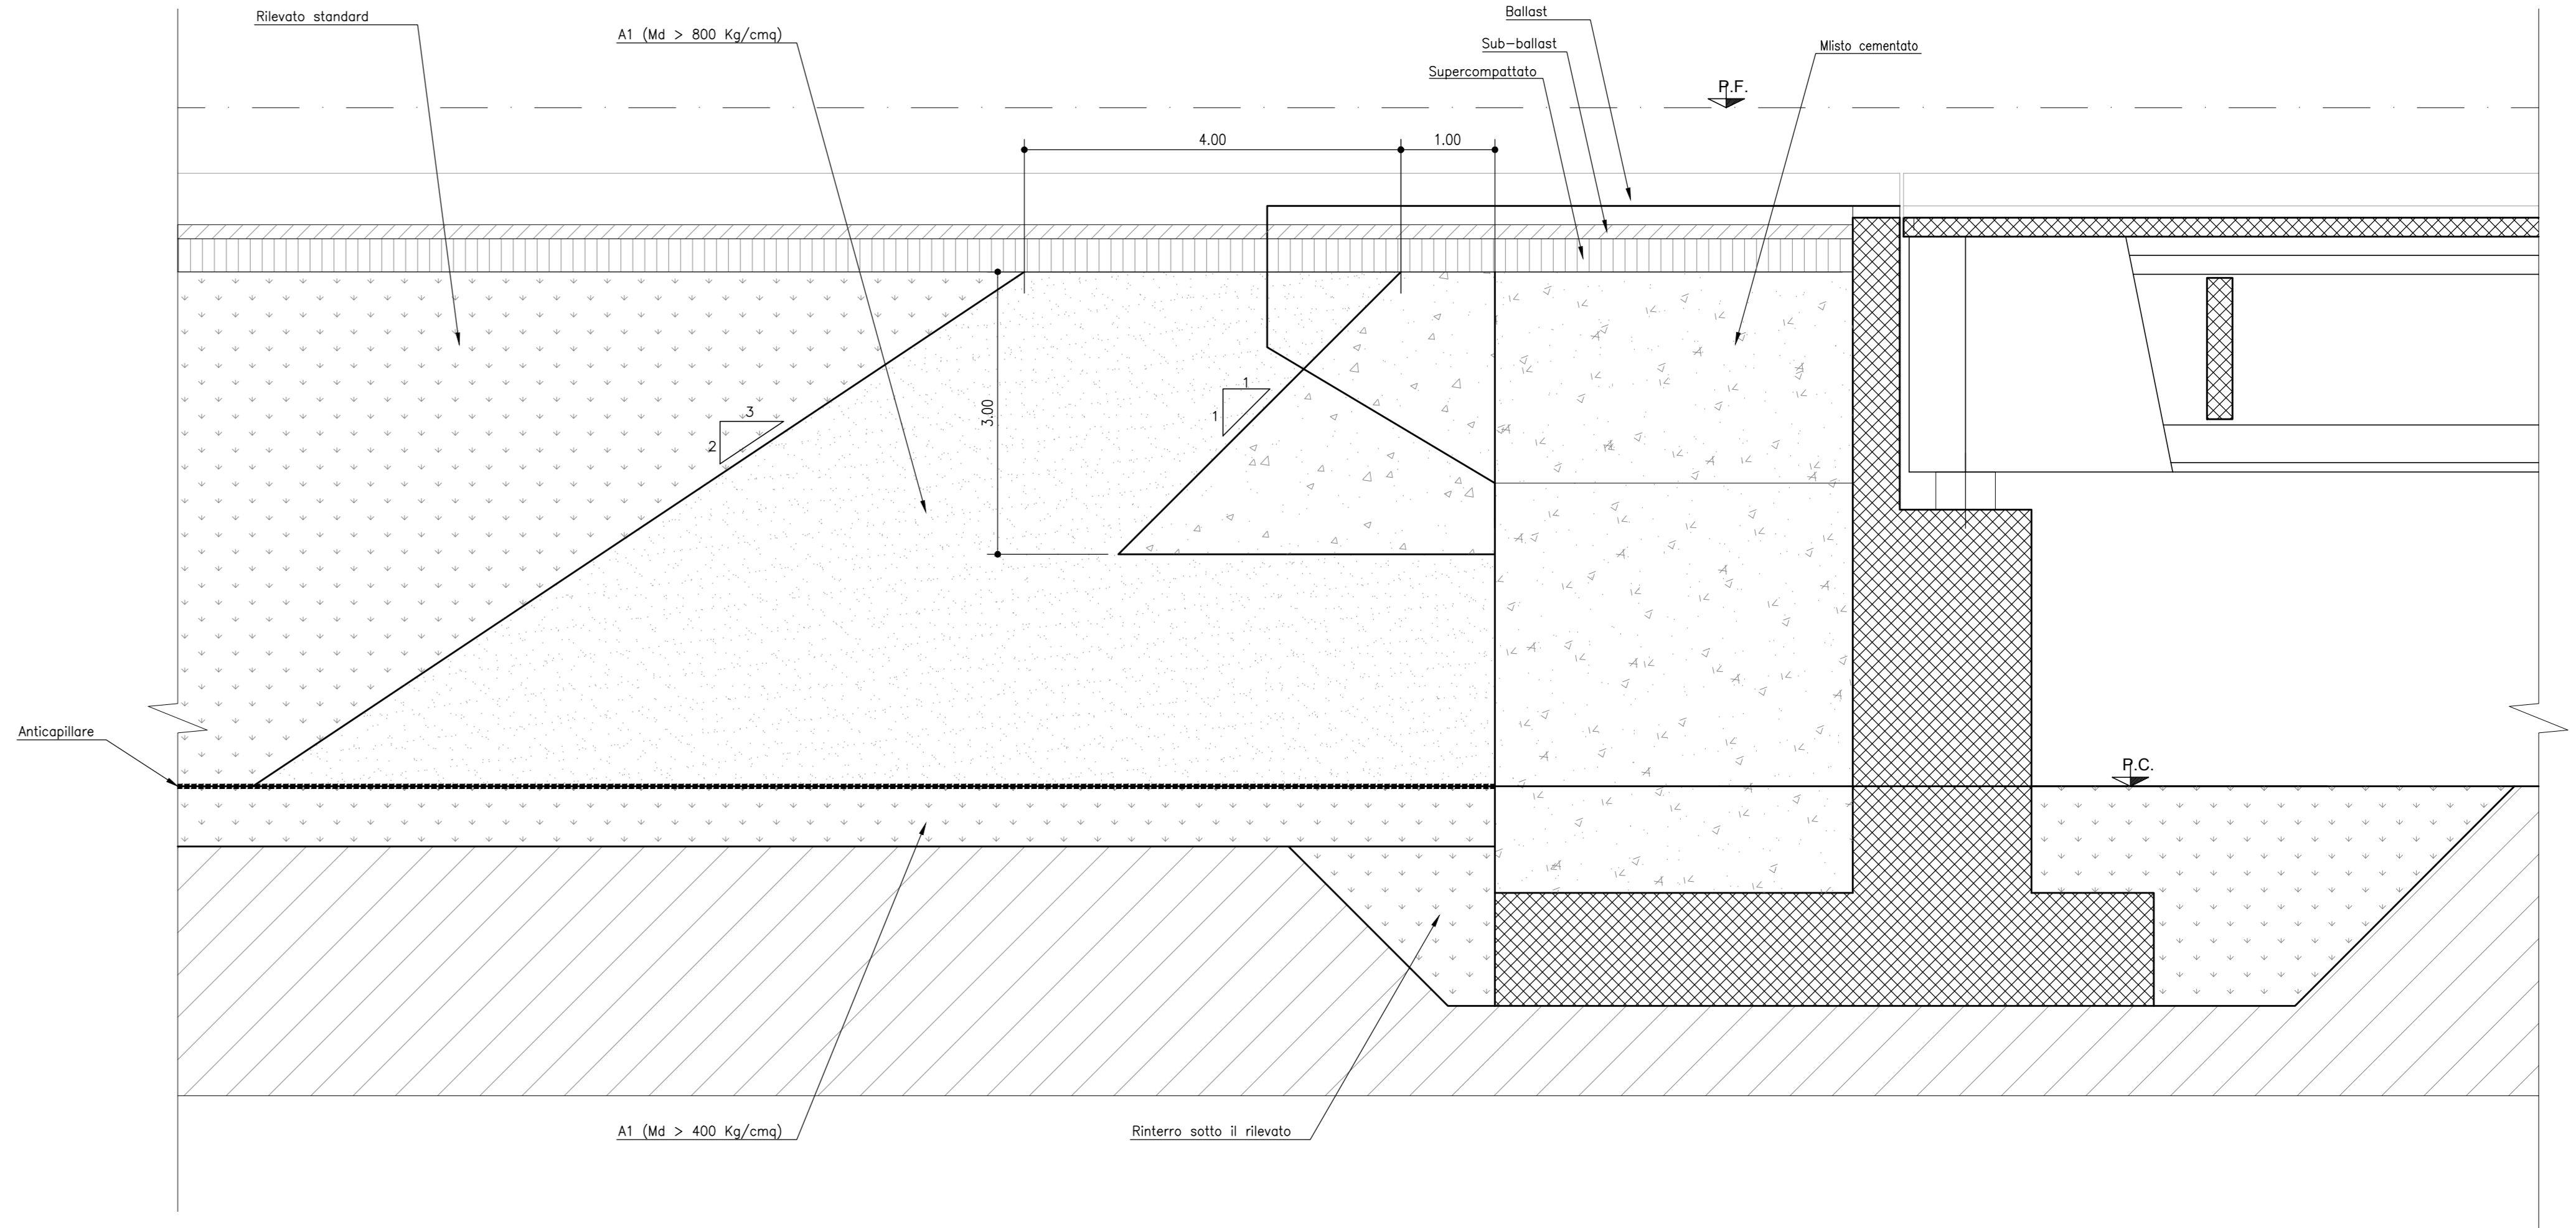


SEZIONE DI TRANSIZIONE RILEVATO-VIADOTTO - H>400 m
SCALA 1:10

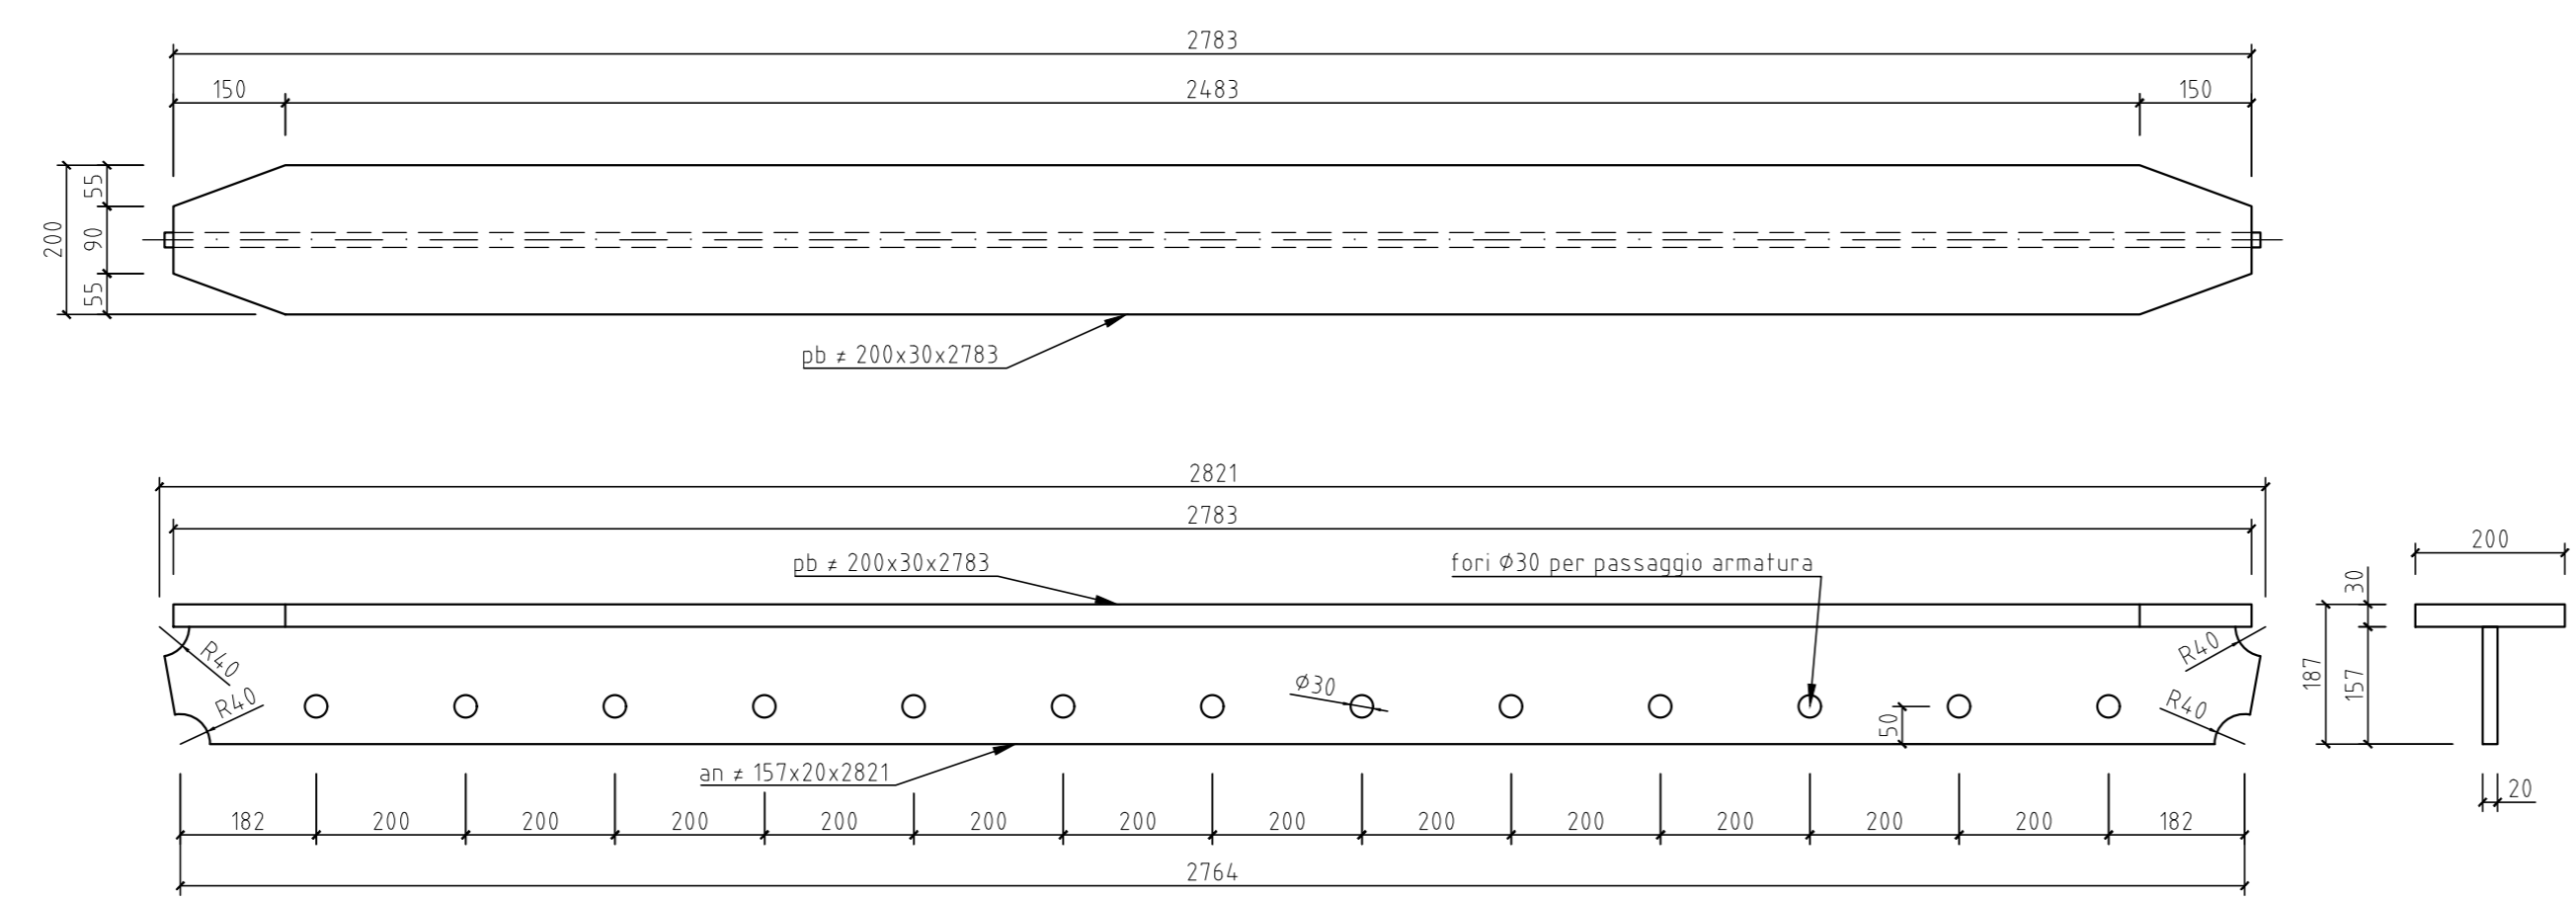

Sezione B
Sc. 1:10

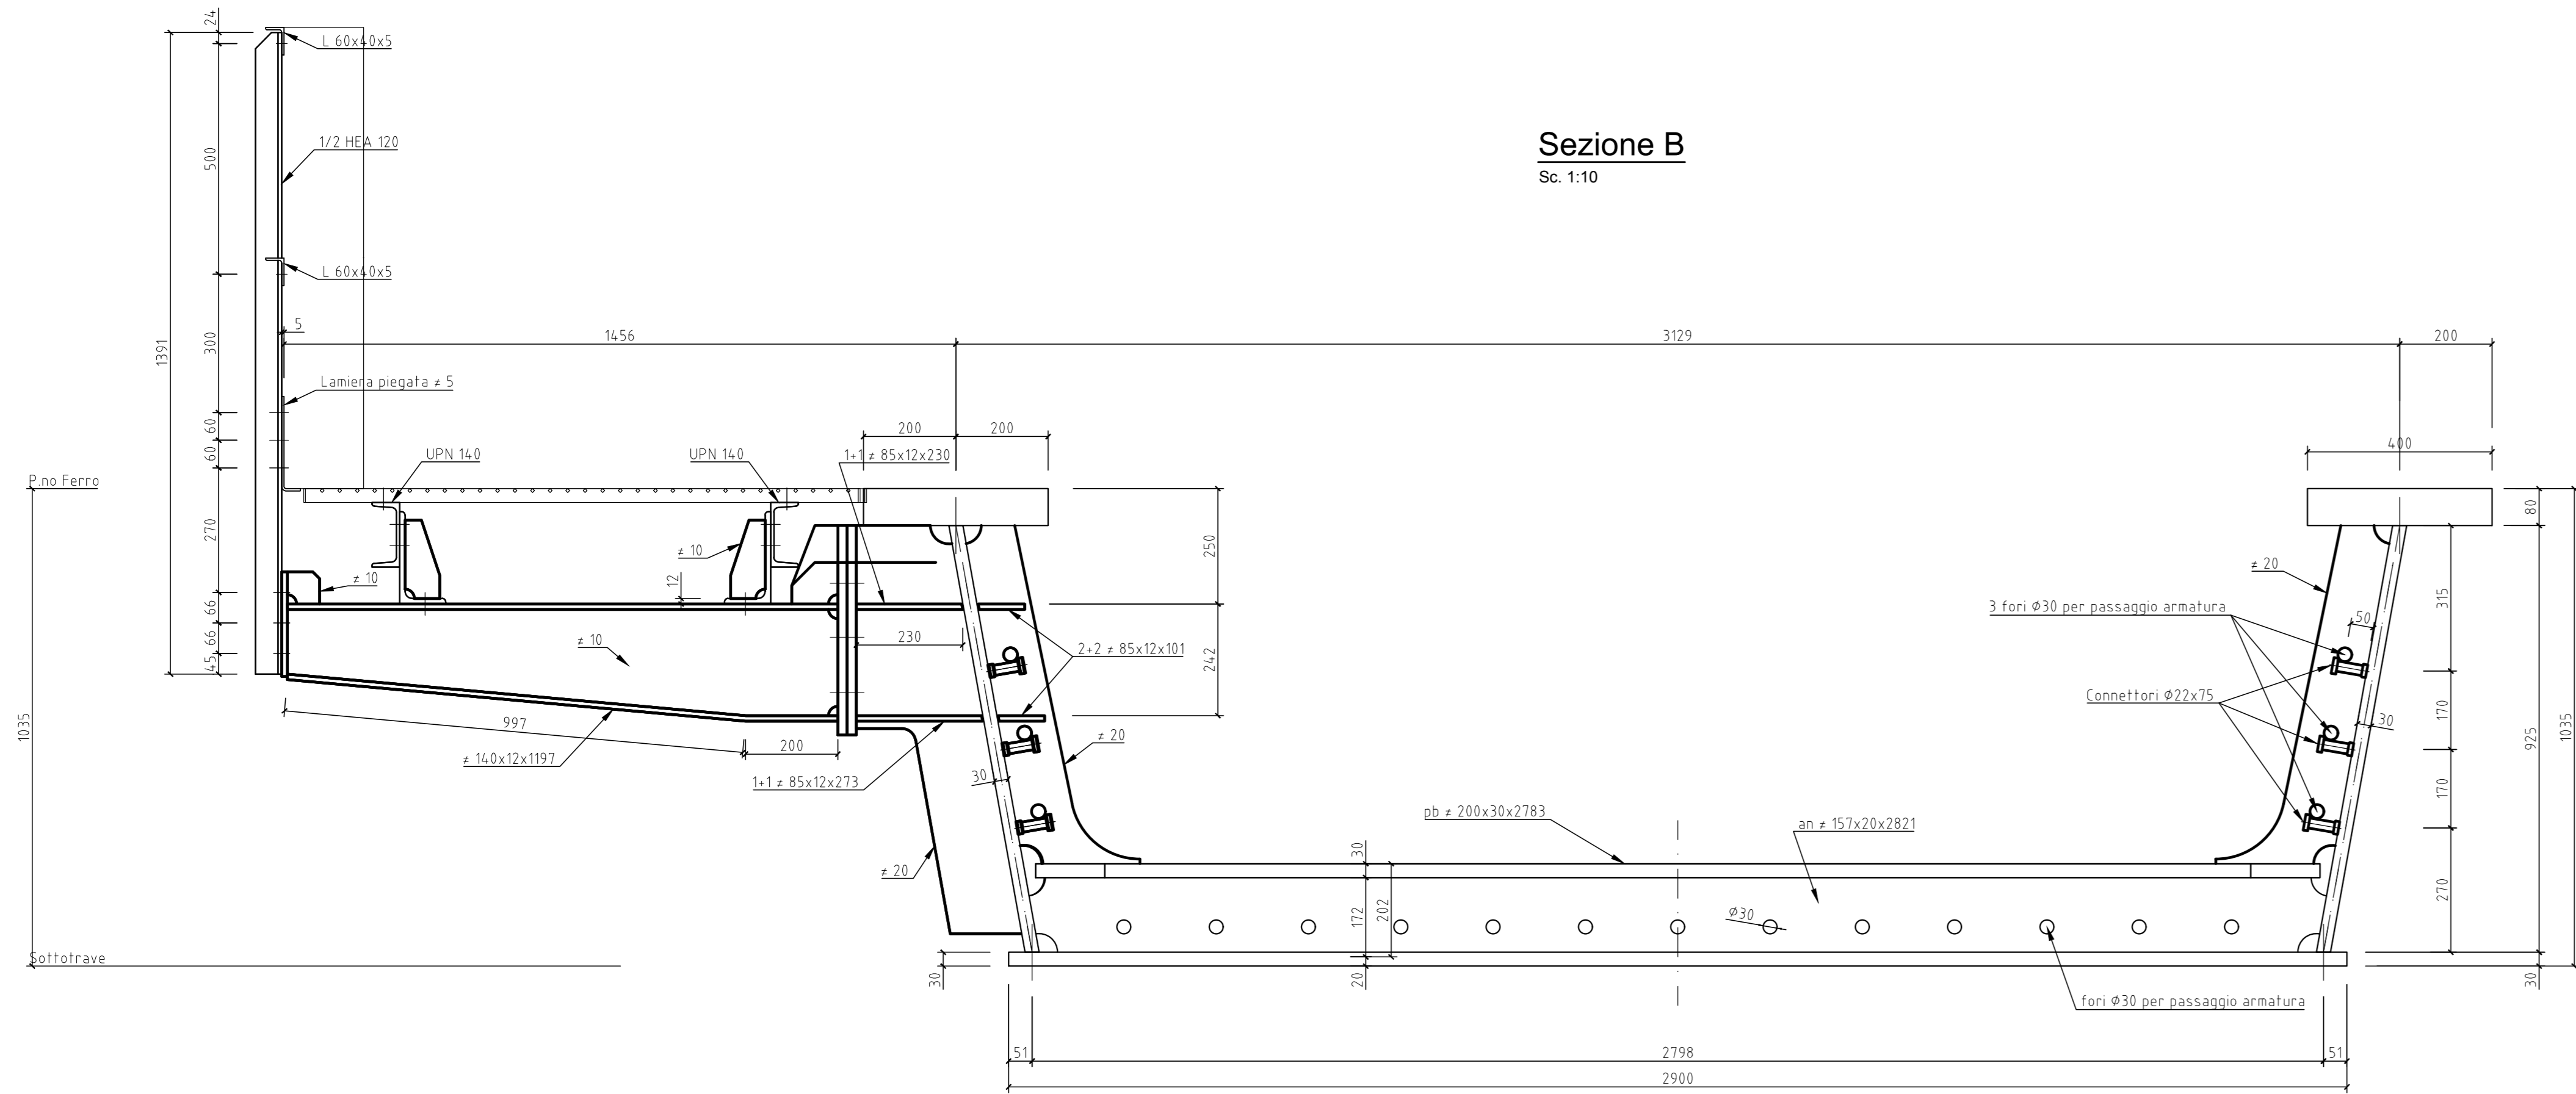

MATERIALI
PER I MATERIALI SI RIMANDA AD ELABORATO SPECIFICO :
NM0220026TTOCC000001

COMMITTENTE:  **RFI**
RETE FERROVIARIA ITALIANA
GRUPPO FERROVIE DELLO STATO ITALIANO

PROGETTAZIONE:  **ITALFER**
GRUPPO FERROVIE DELLO STATO ITALIANO

CUP: J4710900030009

U.O. INFRASTRUTTURE NORD

PROGETTO DEFINITIVO

**POTENZIAMENTO DELLA LINEA MILANO - GENOVA
QUADRUPPLICAMENTO TRATTA MILANO ROGOREDO - PAVIA
FASE 2 - QUADRUPPLICAMENTO PIEVE EMANUELE - PAVIA**

OPERE PRINCIPALI - PONTI E VIADOTTI
VI05 - Nuovo ponte sulla Roggia Carlesco Km 14+851,88
Particolari, dettagli e finiture

SCALA: 1:10

Rev.	Descrizione	Redatto	Data	Verificato	Data	Approvato	Data	Autografo
A	EMISSIONE ESECUTIVA		Novembre 2019		Novembre 2019		Novembre 2019	

File: n. Elab.: