




PIANTA IMPALCATO 1  
SCALA 1:50

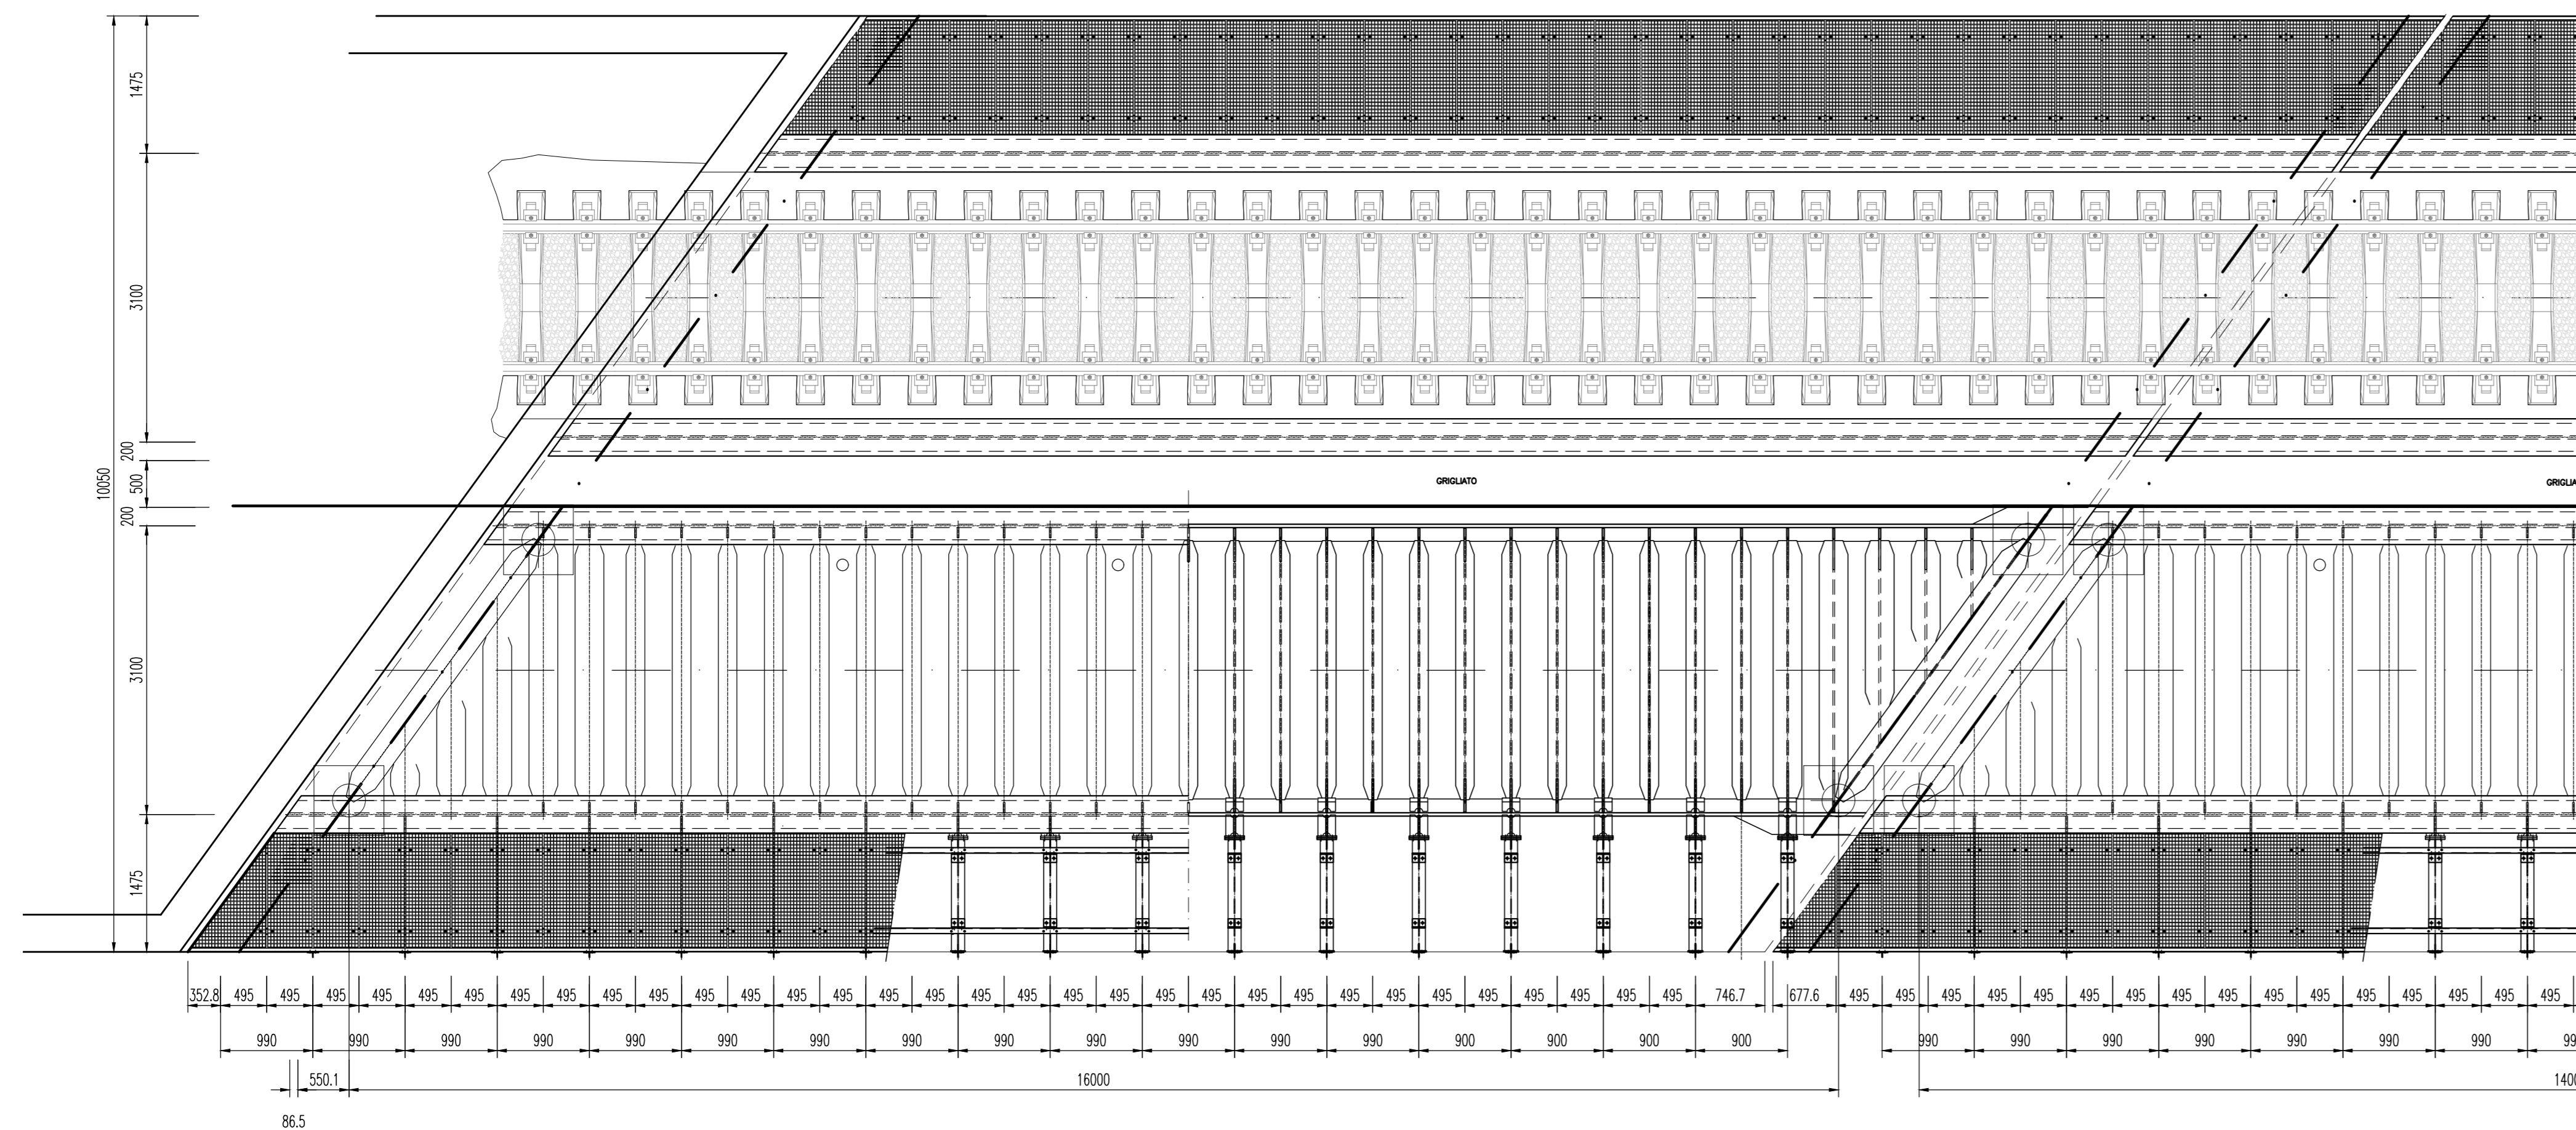

SEZIONE TRASVERSALE  
SCALA 1:25

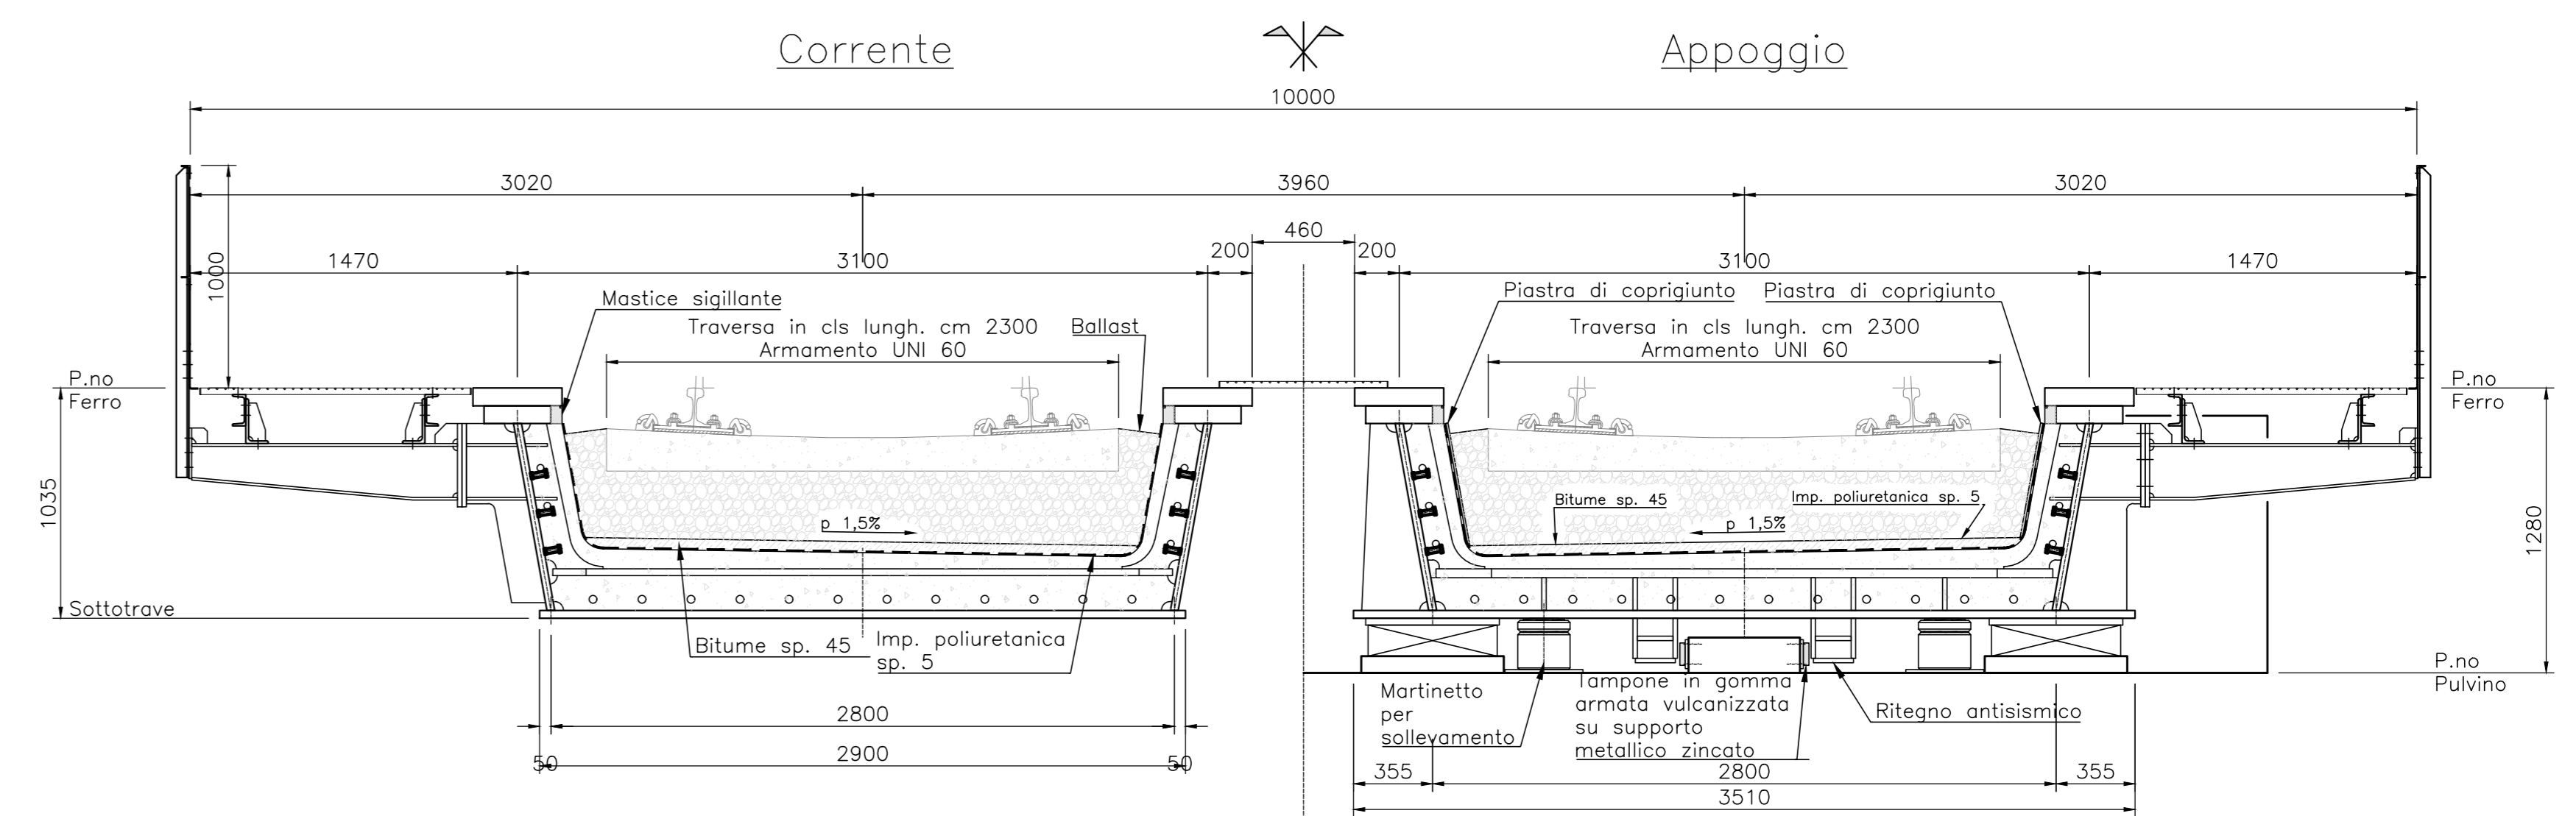

SEZIONE LONGITUDINALE  
SCALA 1:50

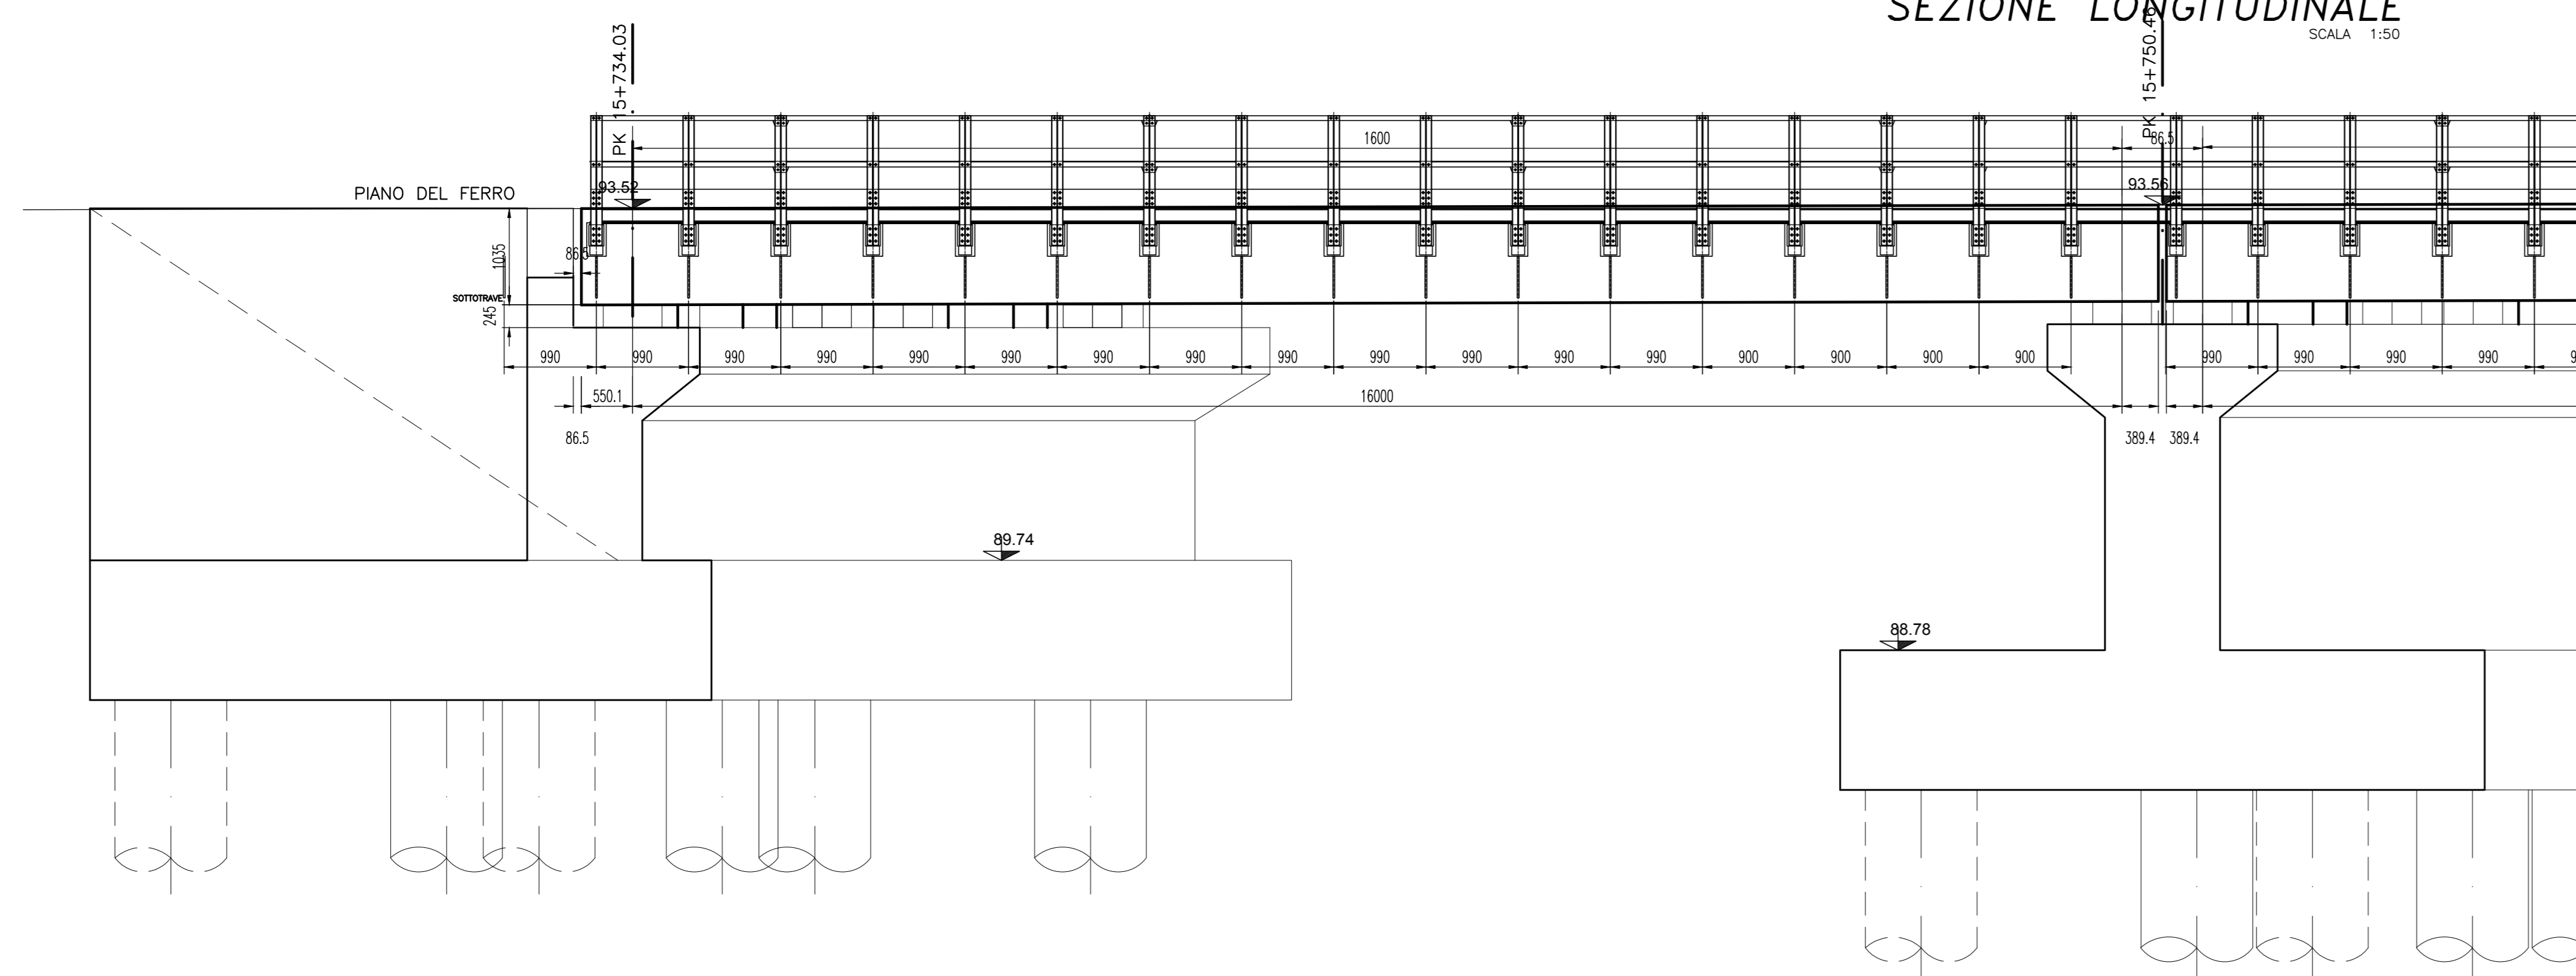

MATERIALI  
PER I MATERIALI SI RIMANDA AD ELABORATO SPECIFICO :  
NMOZZ0026T0CC0000001



CUP: J47109000030009

**U.O. INFRASTRUTTURE NORD**  
**PROGETTO DEFINITIVO**  
**POTENZIAMENTO DELLA LINEA MILANO - GENOVA**  
**QUADRUPPLICAMENTO TRATTA MILANO ROGOREDO - PAVIA**  
**FASE 2 - QUADRUPPLICAMENTO PIEVE EMANUELE - PAVIA**  
OPERE PRINCIPALI - PONTI E VIADOTTI  
VI06-VI07 - Nuovo ponte sul Cavo Borromeo Km 15+734,03  
Carpenteria impalcato 1

SCALA:  
1:50

COMMESSA	LOTTO	FASE	ENTE	TIPO DOC.	OPERA/DISCIPLINA	PROGR.	REV.
NM0Z	20	D	26	BB	VI0607	001	A

Rev.	Descrizione	Redatto	Data	Verificato	Data	Approvato	Data	Autore	Verificata	Data
A	MISSIONE ESECUTIVA	...	Novembre 2016	...	Novembre 2016	...	Novembre 2016	...	...	...