




PIANTA IMPALCATO 2
SCALA 1:50

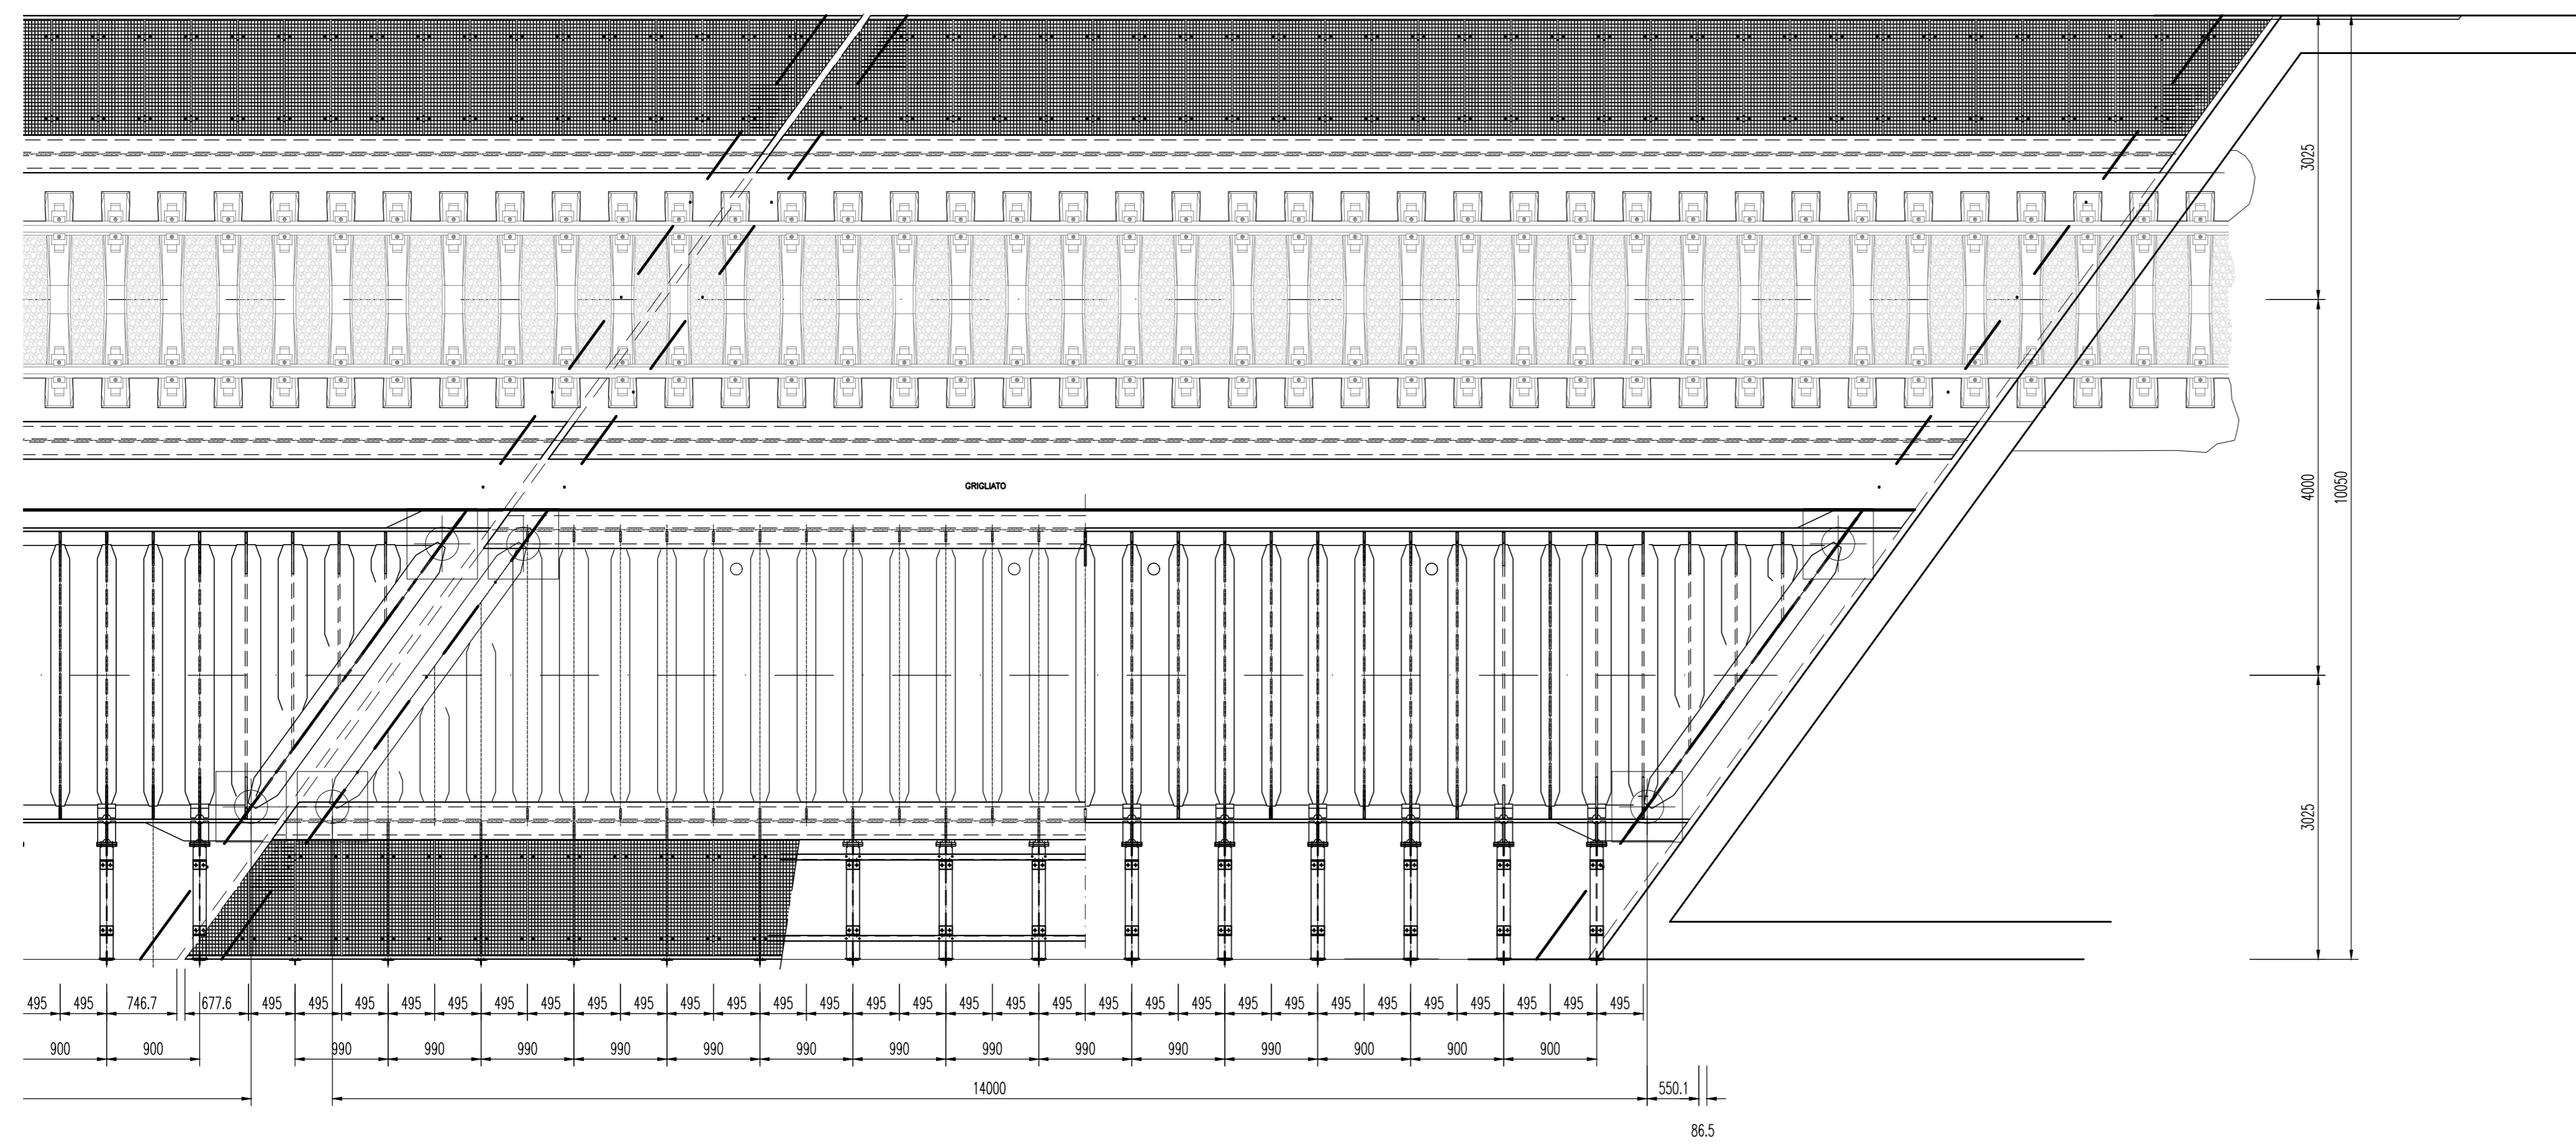

SEZIONE TRASVERSALE
SCALA 1:25

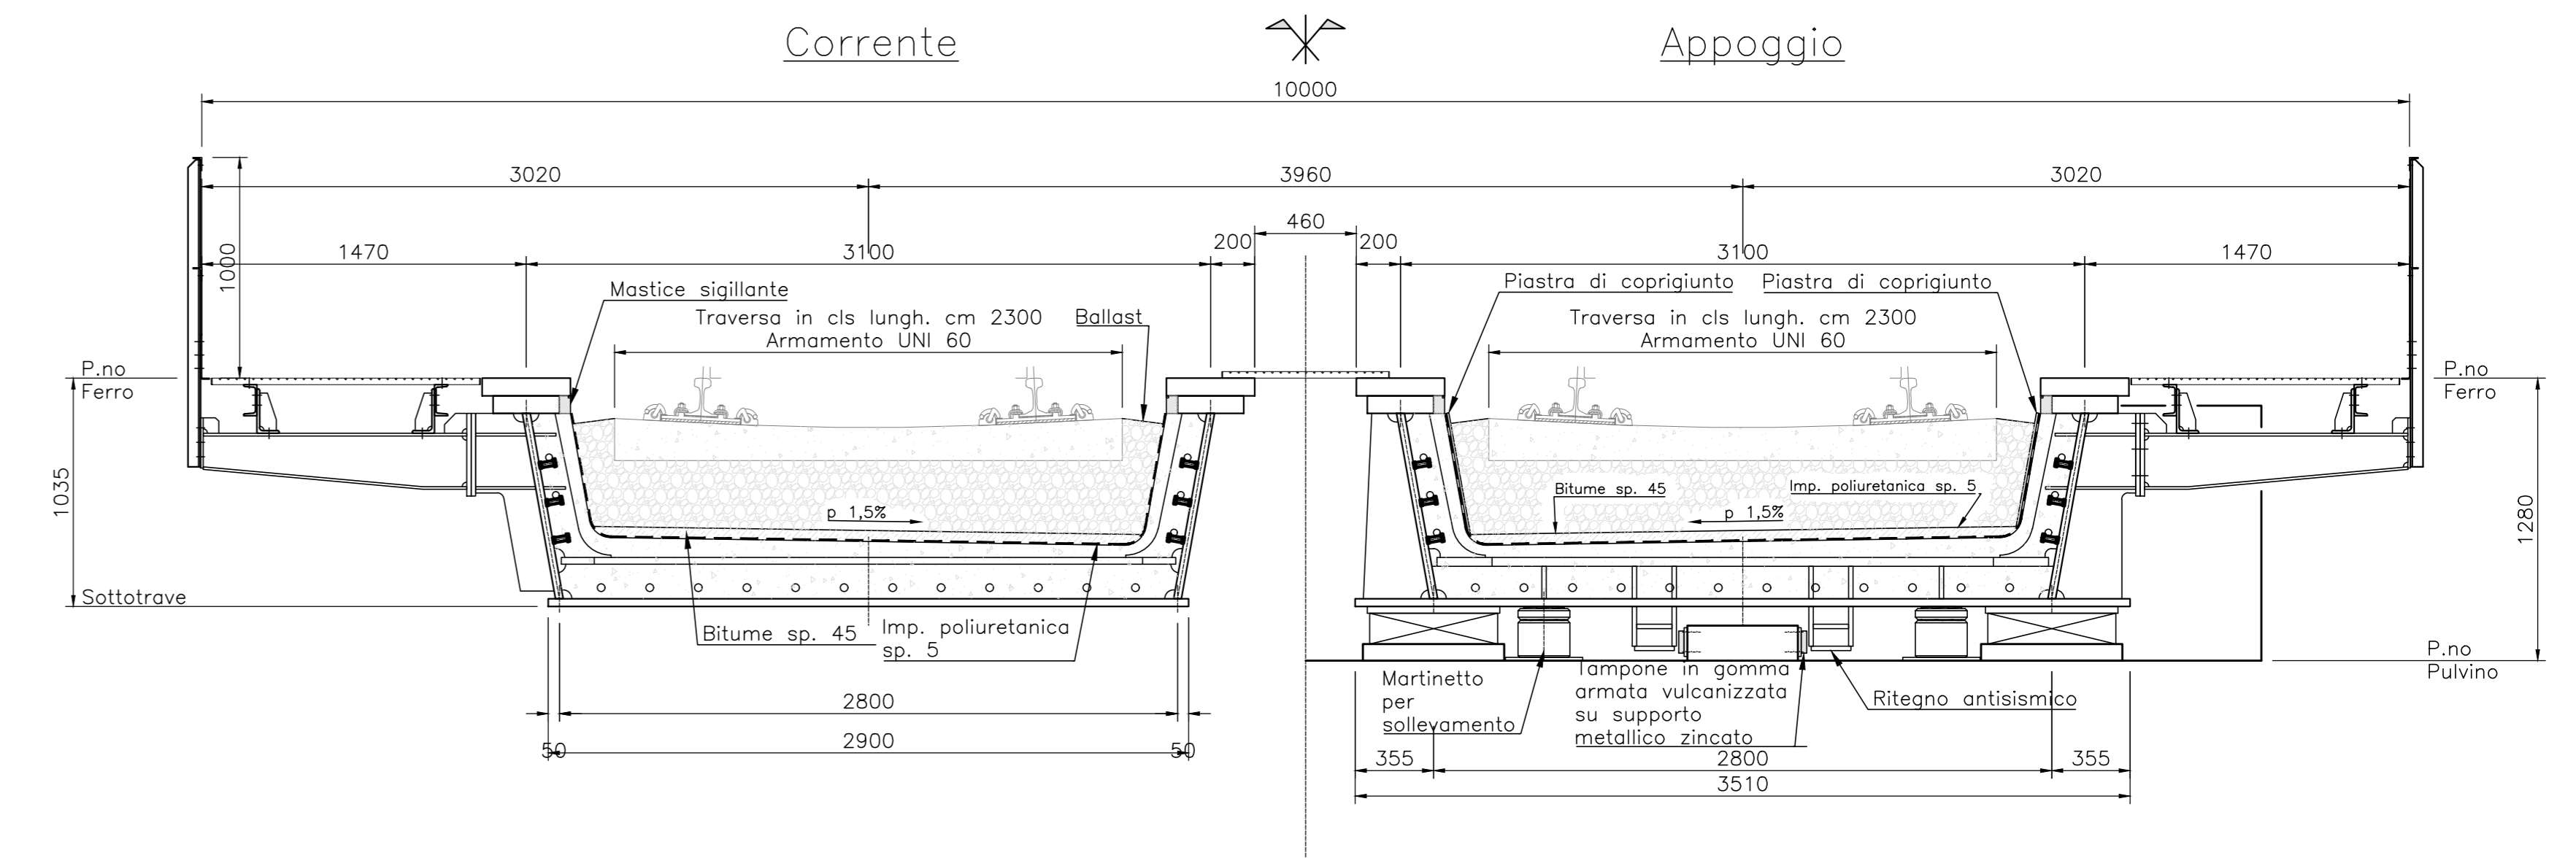

SEZIONE LONGITUDINALE
SCALA 1:50

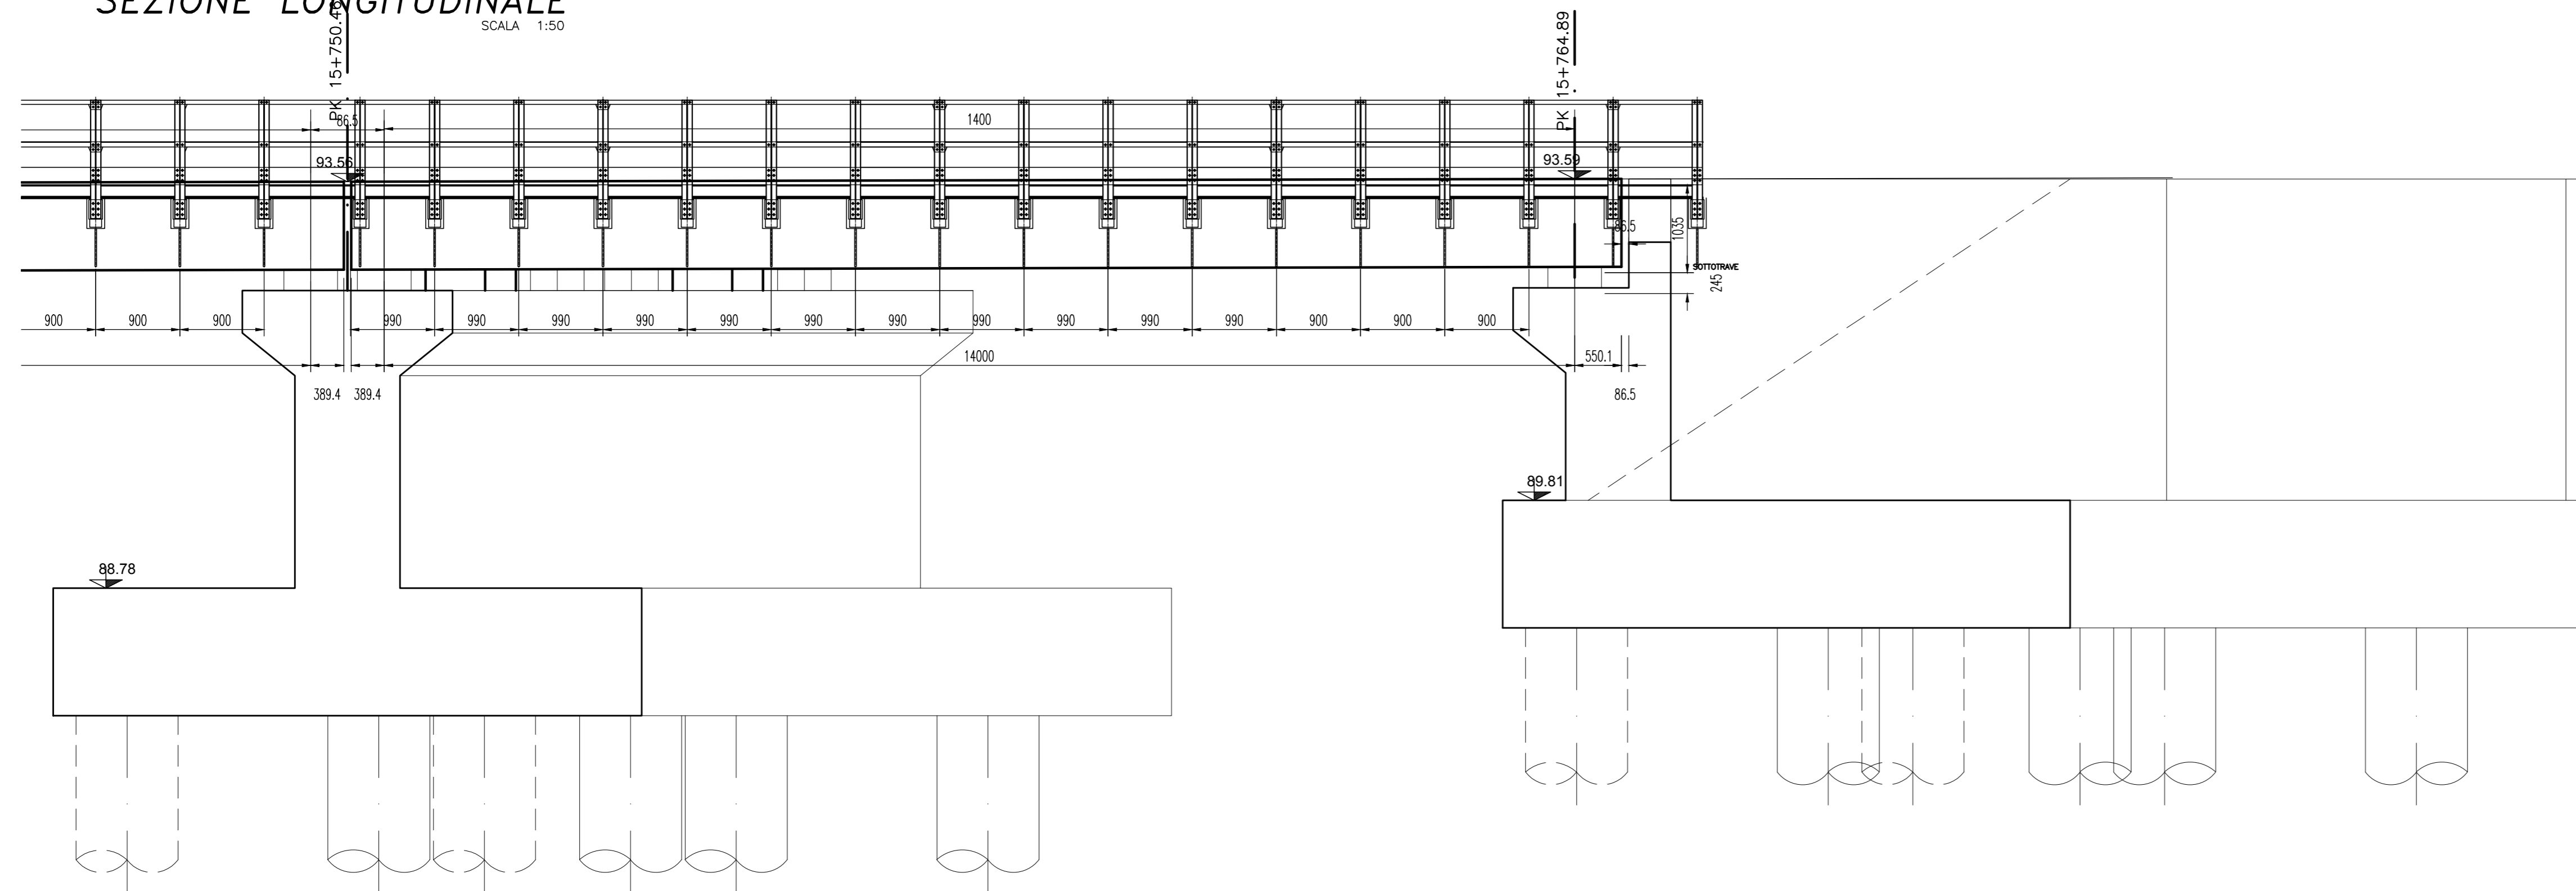

MATERIALI
PER I MATERIALI SI RIMANDA AD ELABORATO SPECIFICO :
NMOZZ0026T0CC0000001



COMMITTENTE:
PROGETTAZIONE:
CUP: J4710900030009
U.O. INFRASTRUTTURE NORD
PROGETTO DEFINITIVO
POTENZIAMENTO DELLA LINEA MILANO - GENOVA
QUADRUPPLICAMENTO TRATTA MILANO ROGOREDO - PAVIA
FASE 2 - QUADRUPPLICAMENTO PIEVE EMANUELE - PAVIA
OPERE PRINCIPALI - PONTI E VIADOTTI
VI06-VI07 - Nuovo ponte sul Cavo Borromeo Km 15+734,03
Carpenteria impalcato 2

SCALA: 1:50

| Rev. | Descrizione | Redatto | Data | Verificato | Data | Approvato | Data | Autografo |
|------|--------------------|---------|---------------|------------|---------------|-----------|---------------|-----------|
| A | MISSIONE ESECUTIVA | ... | Novembre 2016 | ... | Novembre 2016 | ... | Novembre 2016 | ... |

File: \\nmo200268\05407002_A.DWG n. Etab.: