


SEZIONE DI TRANSIZIONE RILEVATO-VIADOTTO - H>400 m  
SCALA 1:10

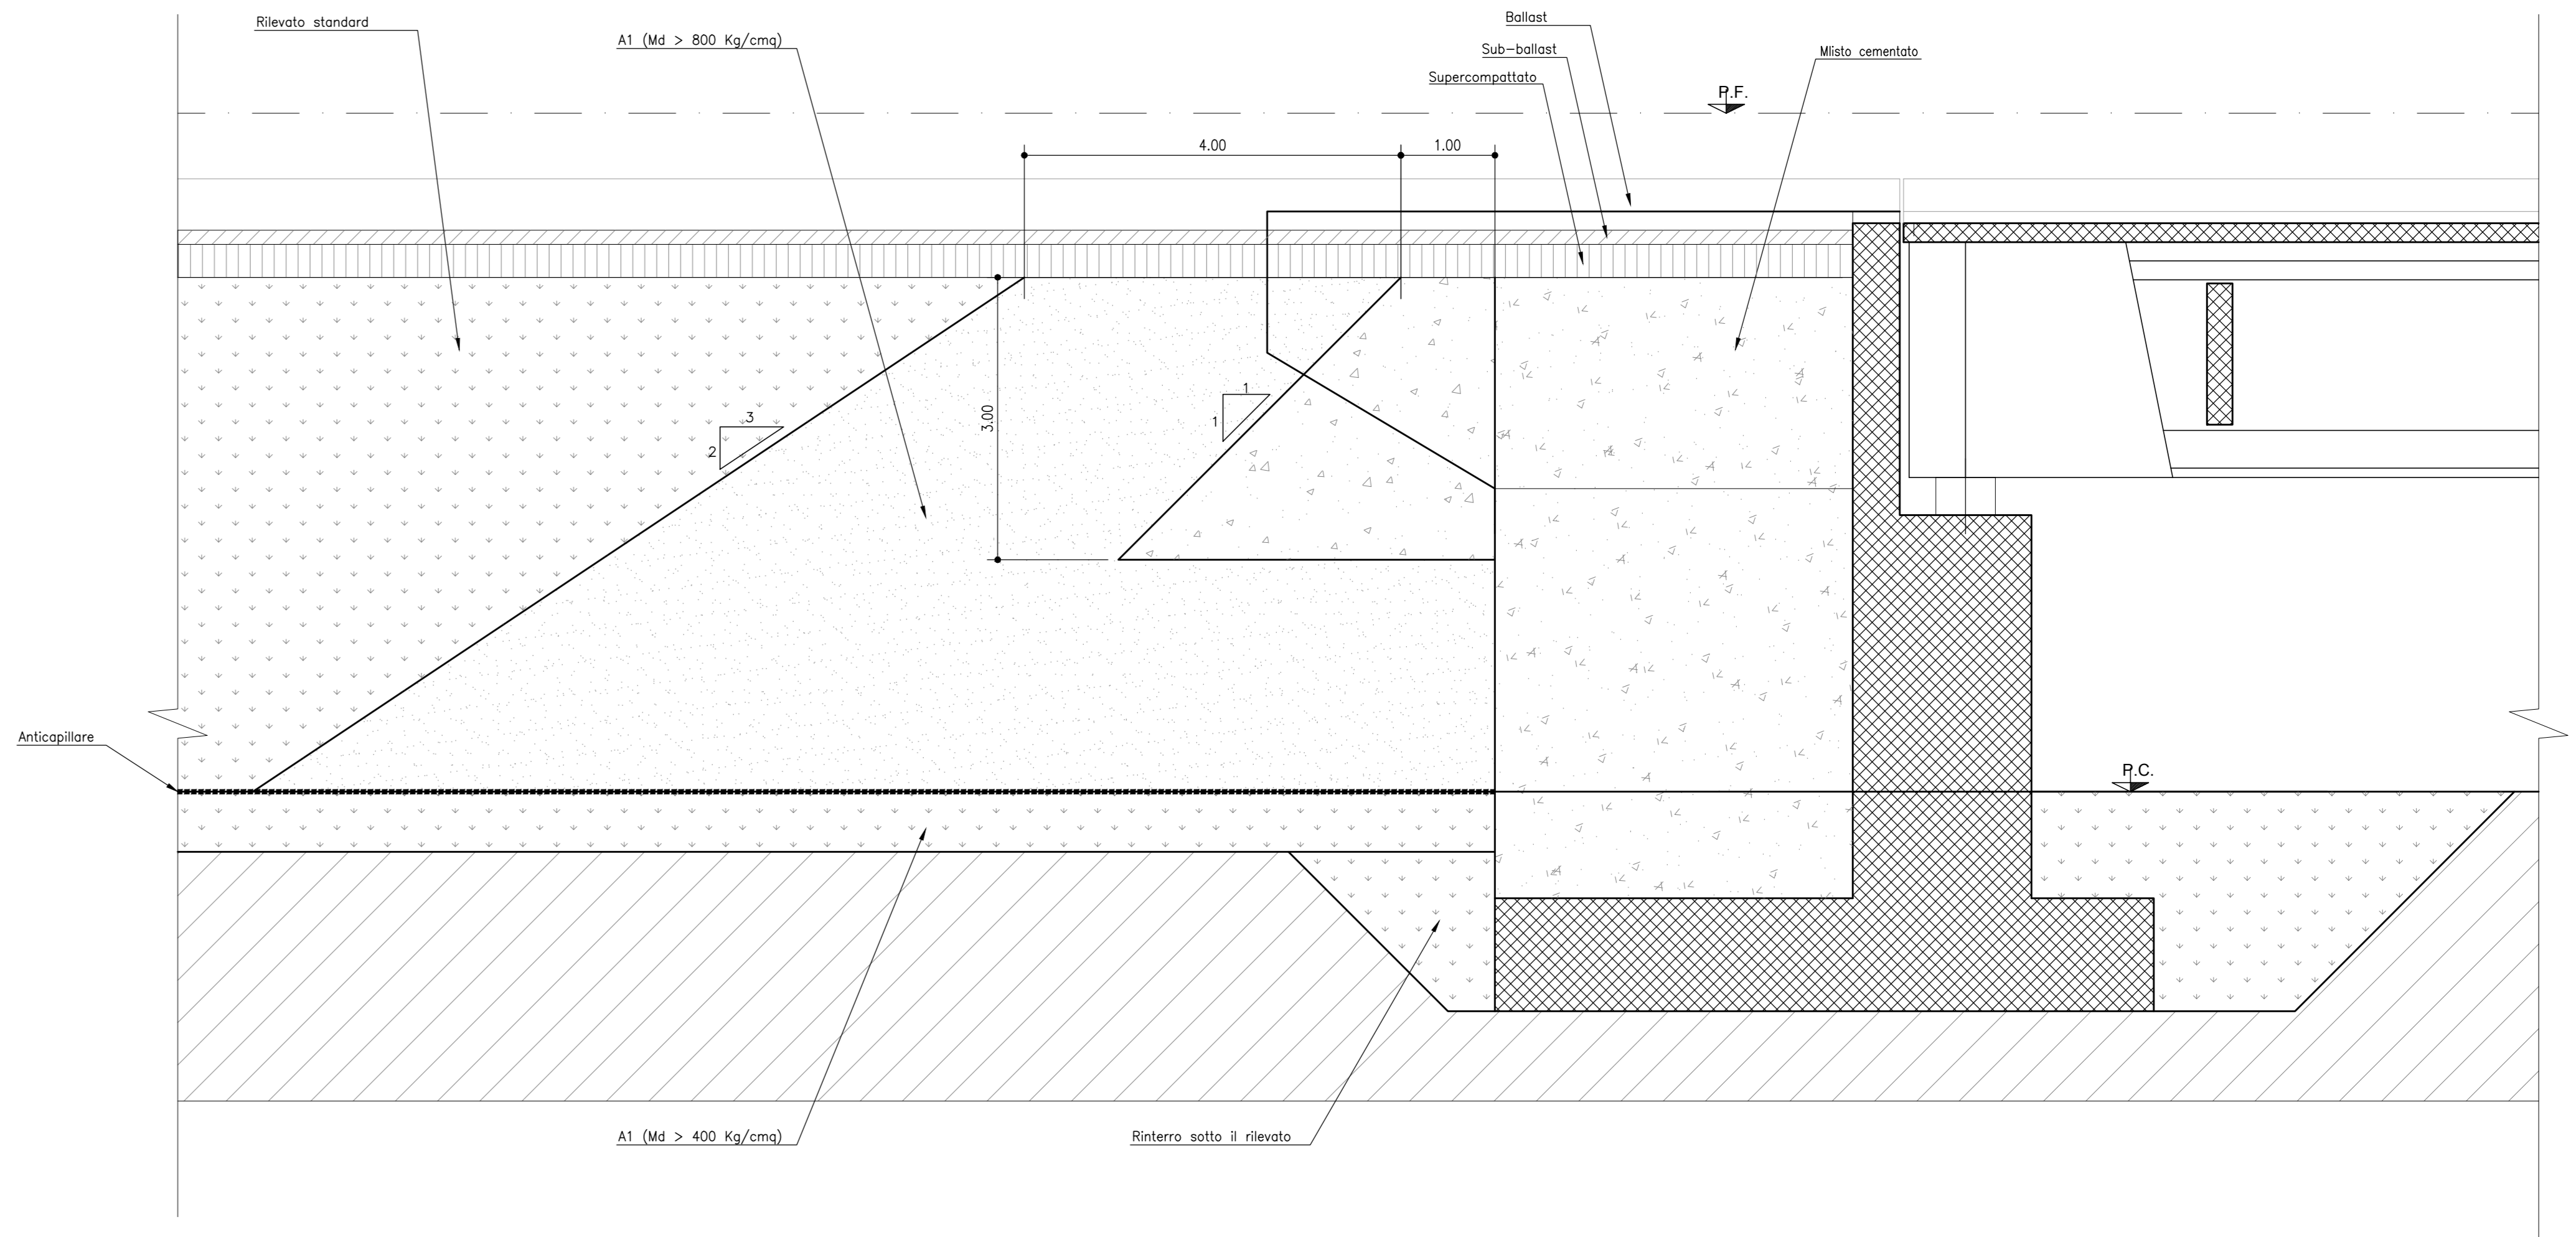

**APPOGGI E GIUNTI**  
Secondo Specifica RFI DTC INC PO SP IFS 005 A del 22/12/2011 appoggi in acciaio-tenon e calotta.  
Giunti ferroviari omologati.

**MATERIALI**  
PER I MATERIALI SI RIMANDA AD ELABORATO SPECIFICO :  
NM0220026TTOC000001

COMMITTENTE:   
 PROGETTAZIONE:   
 CUP: J4710900030009  
**U.O. INFRASTRUTTURE NORD**  
**PROGETTO DEFINITIVO**  
**POTENZIAMENTO DELLA LINEA MILANO - GENOVA**  
**QUADRUPPLICAMENTO TRATTA MILANO ROGOREDO - PAVIA**  
**FASE 2 - QUADRUPPLICAMENTO PIEVE EMANUELE - PAVIA**  
 OPERE PRINCIPALI - PONTI E VIADOTTI  
 VI06-VI07 - Nuovo ponte sul Cavo Borromeo Km 15+734,03  
 Particolari dettagli e finiture  
 SCALA: 1:10  
 COMMESSA LOTTO FASE ENTE TIPO DOC. OPERA/DISCIPLINA PROGR. REV.  
 NM0Z 20 D 26 BZ VI0600 003 A  

Rev.	Descrizione	Redatto	Data	Verificato	Data	Approvato	Data	Autografo
A	EMISSIONE ESECUTIVA		Novembre 2018		Novembre 2018		Novembre 2018	

 File: n. Elab.:  
