


PLANIMETRIA DI PROGETTO  
scala 1:1000

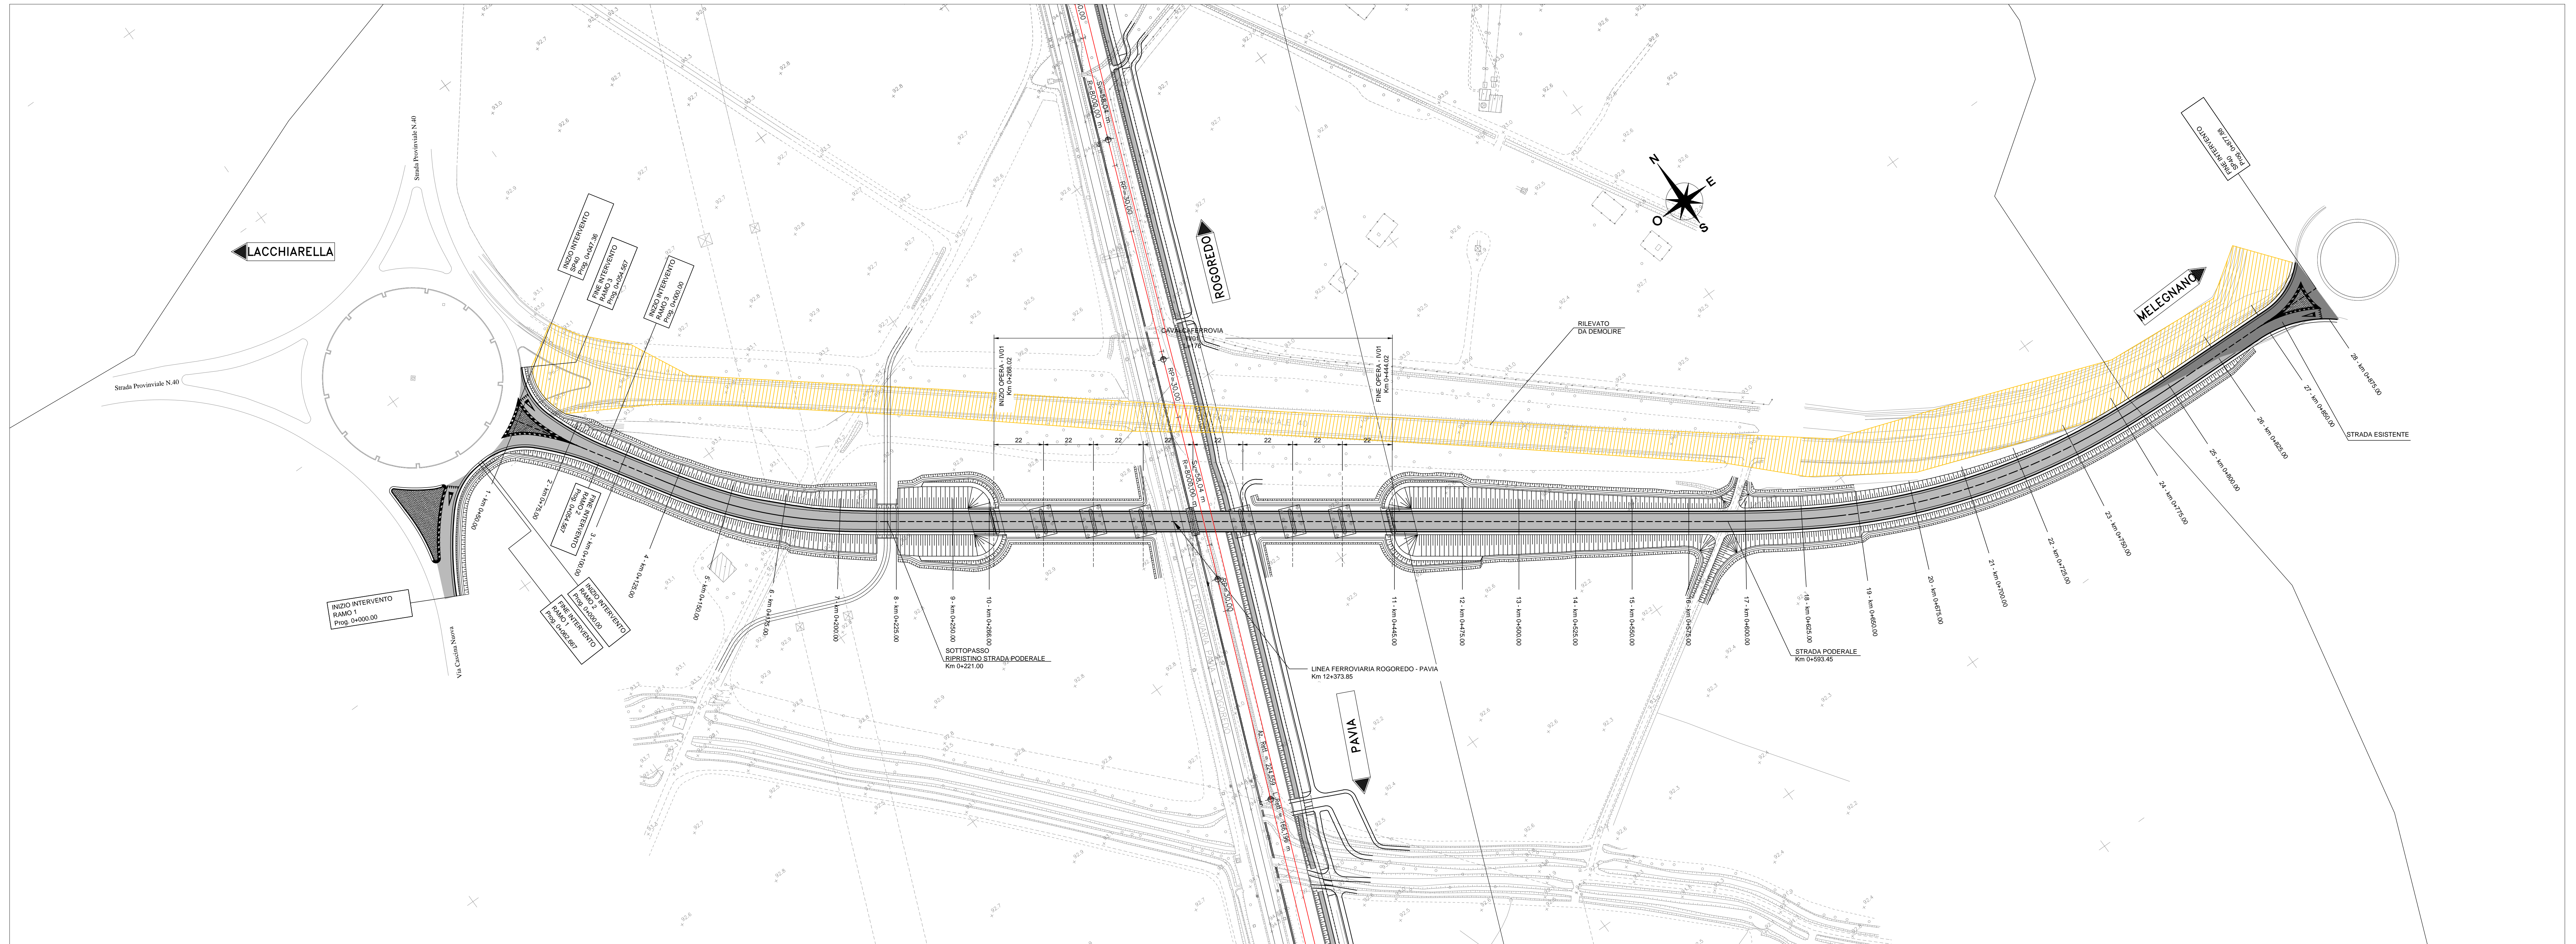

COMMITTENTE:   
 PROGETTAZIONE:   
 CUP: J4710900030009  
**U.O. INFRASTRUTTURE NORD**  
**PROGETTO DEFINITIVO**  
**POTENZIAMENTO DELLA LINEA MILANO - GENOVA**  
**QUADRUPPLICAMENTO TRATTA MILANO ROGOREDO - PAVIA**  
**FASE 2 - QUADRUPPLICAMENTO PIEVE EMANUELE - PAVIA**  
 OPERE PRINCIPALI - CAVALCAFERROVIA  
 Nuovo cavalciferrovia SP40 km 12+350  
 Inquadramento generale dell'intervento  
 SCALE: 1:1000  
 COMMESSA LOTTO FASE ENTE TIPO DOC. OPERA/DISCIPLINA PROGR. REV.  
 NM0Z 20 D 26 P7 I V 0 1 0 0 0 0 1 A  

Rev.	Descrizione	Redatto	Data	Verificato	Data	Approvato	Data	Autografo	Data
A	PRIMA EMISSIONE		NOVEMBRE 2018		NOVEMBRE 2018		NOVEMBRE 2018		

File: N1M0Z20D26P7V010001A.DWG n. Ebb.: 1