


PLANIMETRIA DI TRACCIAMENTO SP10
scala 1:500

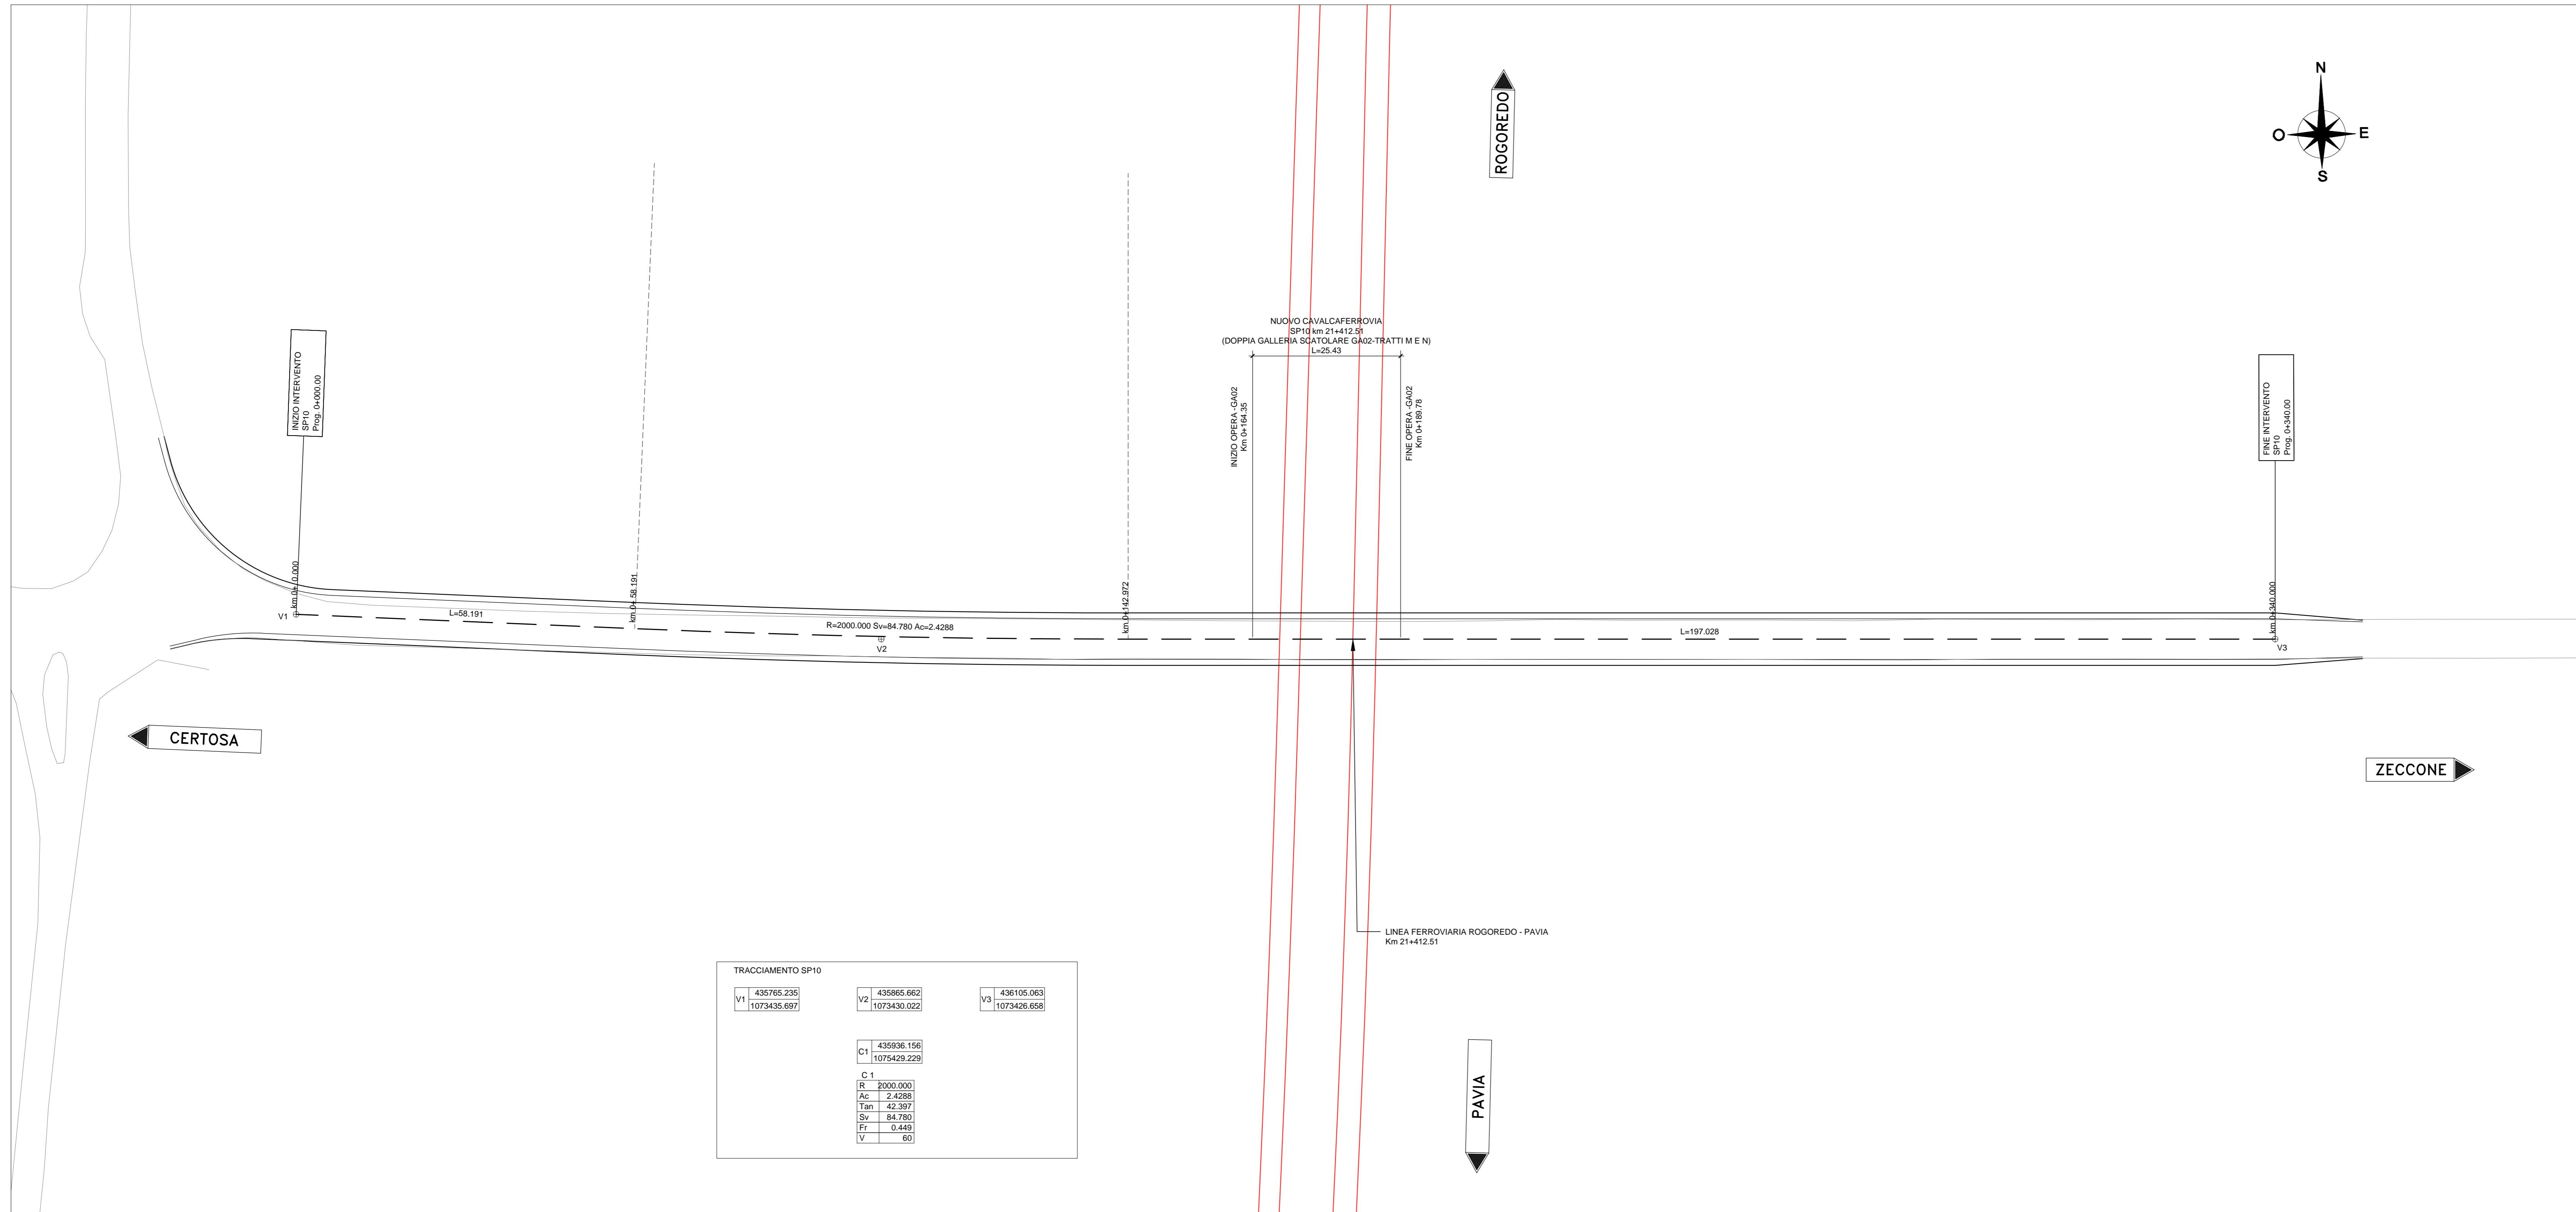

COMMITTENTE: 

PROGETTAZIONE: 

CUP: J4710900030009

U.O. INFRASTRUTTURE NORD

PROGETTO DEFINITIVO

POTENZIAMENTO DELLA LINEA MILANO - GENOVA
QUADRUPPLICAMENTO TRATTA MILANO ROGOREDO - PAVIA
FASE 2 - QUADRUPPLICAMENTO PIEVE EMANUELE - PAVIA

OPERE PRINCIPALI - GALLERIE ARTIFICIALI
 GA02 - Gallerie artificiali di sottoattraversamento SP 10 km 21+430
 Planimetria di tracciamento

SCALA: 1:500

COMMESSA	LOTTO	FASE	ENTE	TIPO DOC.	OPERA/DISCIPLINA	PROGR.	REV.
NM0Z	20	D	26	P18	NV0200	001	A

Rev.	Descrizione	Redatto	Data	Verificato	Data	Approvato	Data	Autore	Verificato	Data
A	PRIMA DIMENSIONE	10/09/2018	NOVEMBRE 2018	[Signature]	NOVEMBRE 2018	[Signature]	NOVEMBRE 2018	[Signature]	[Signature]	NOVEMBRE 2018

File: NM0Z20D26P18V020001A.DWG n. Ebb.: 1