
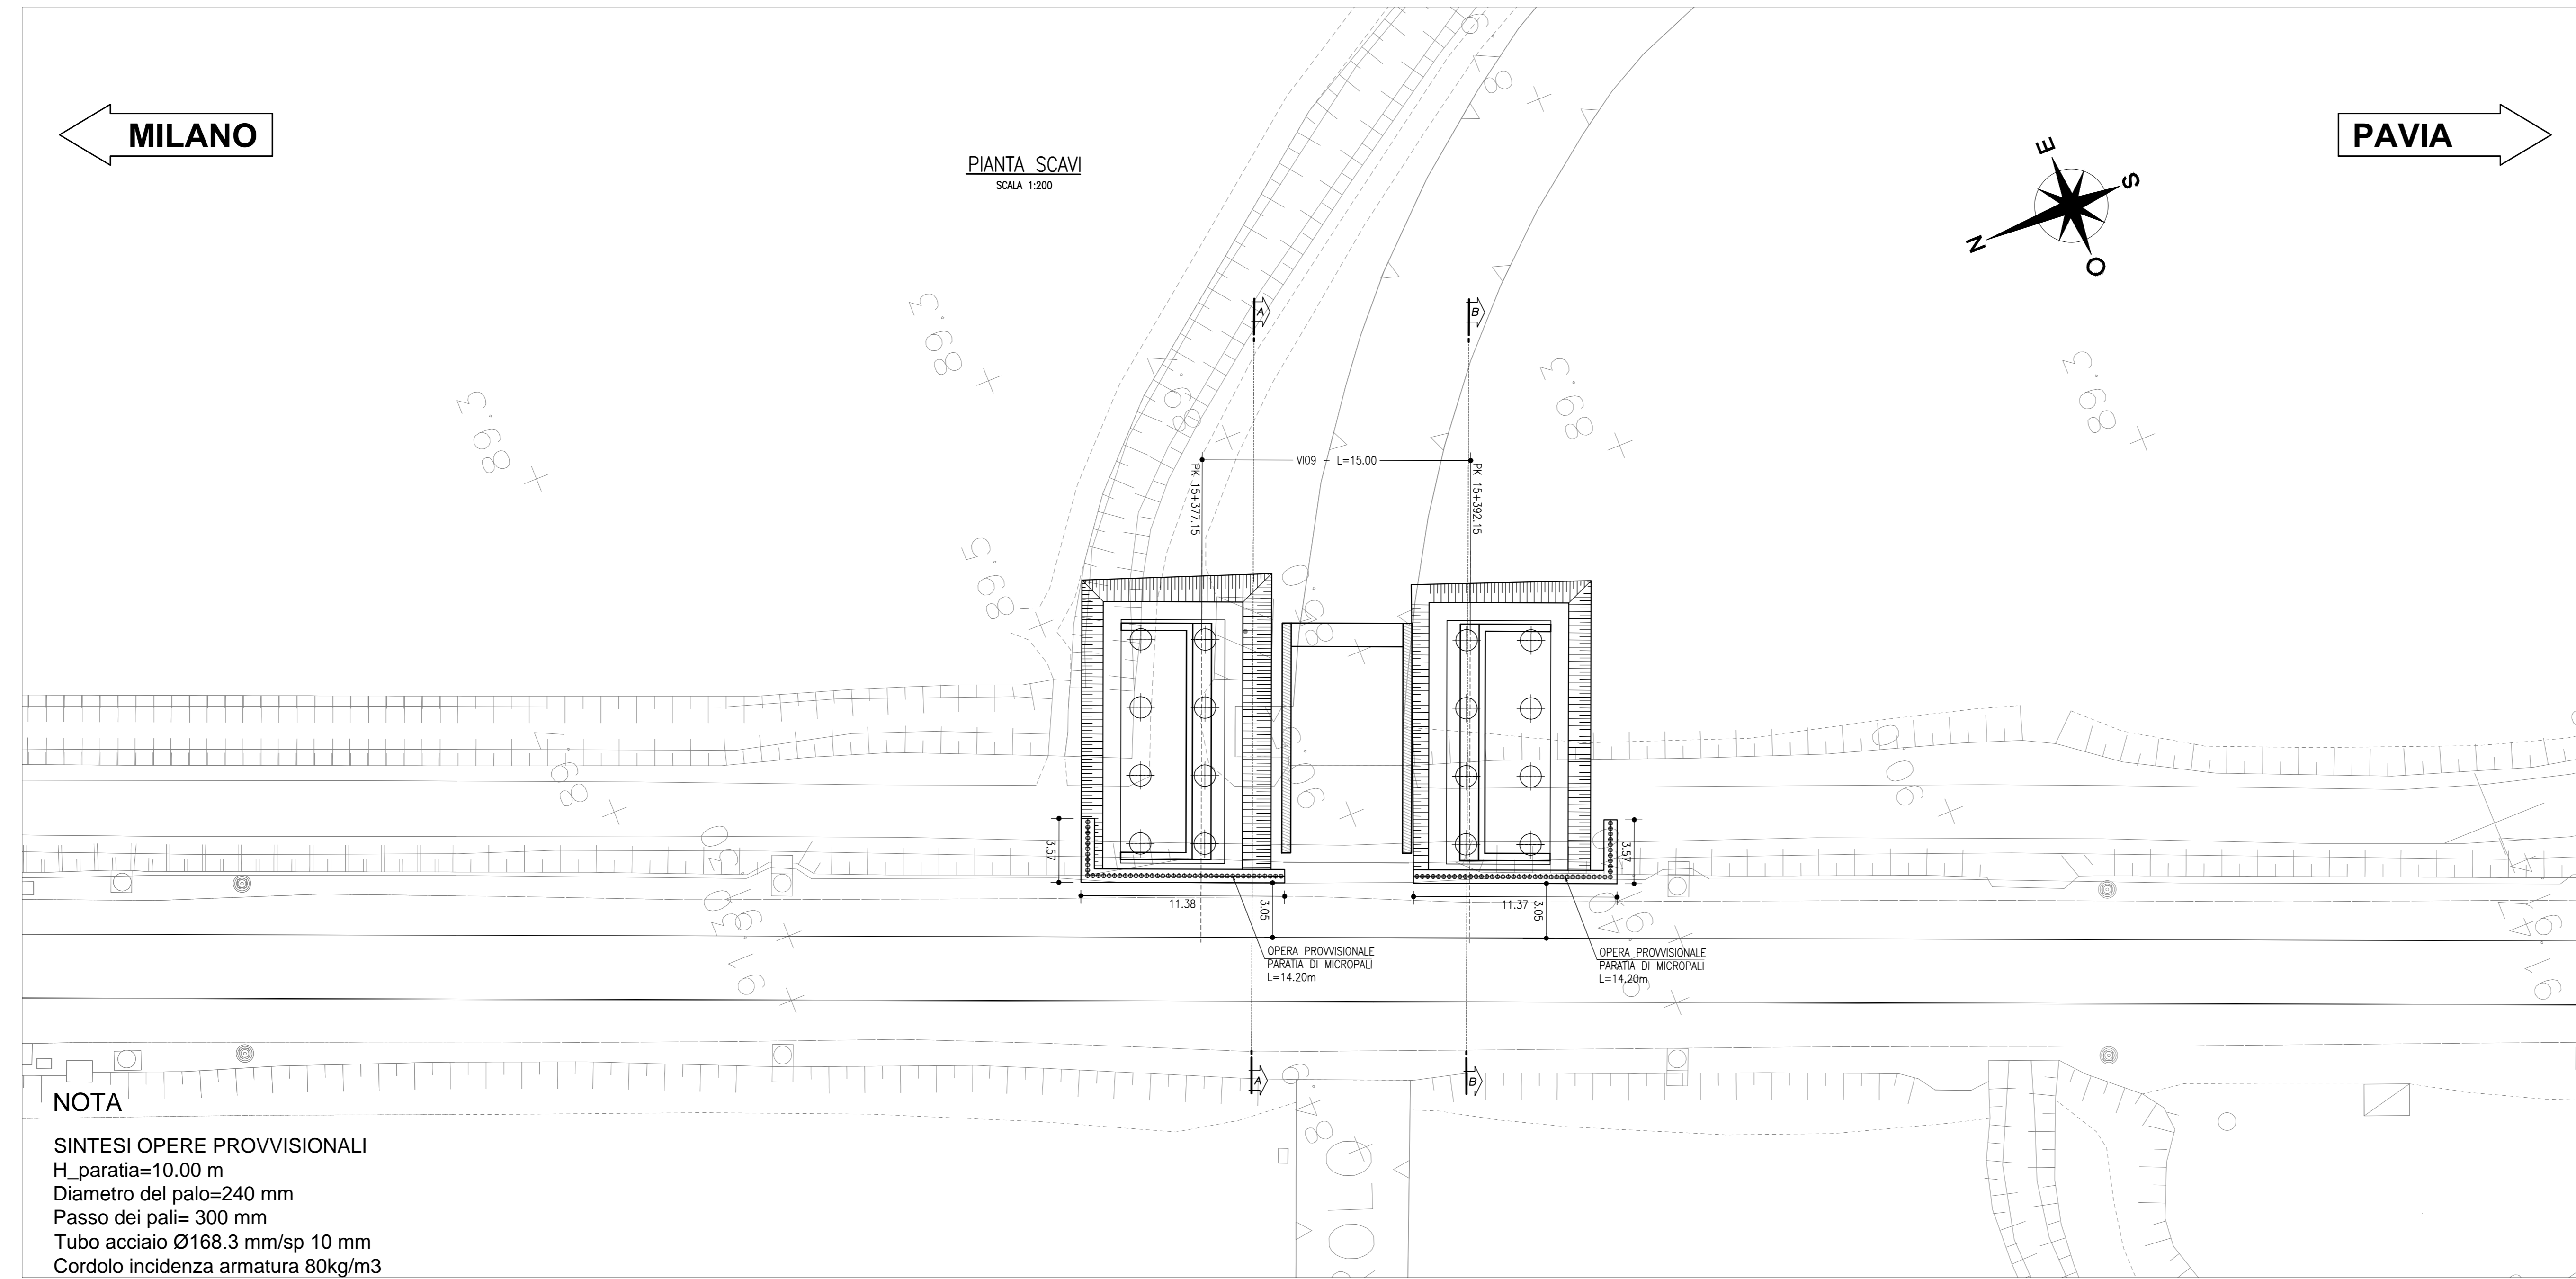


MILANO

PIANTA SCALI
SCALA 1:200


PAVIA

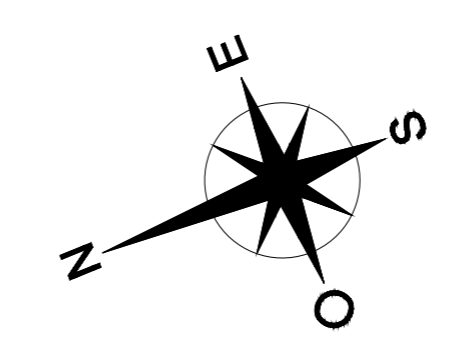


NOTA

SINTESI OPERE PROVVISORIE
H_{paratia}=10.00 m
Diametro del palo=240 mm
Passo dei pali= 300 mm
Tubo acciaio Ø168.3 mm/sp 10 mm
Cordolo incidenza armatura 80kg/m³


PROSPETTO
SCALA 1:100

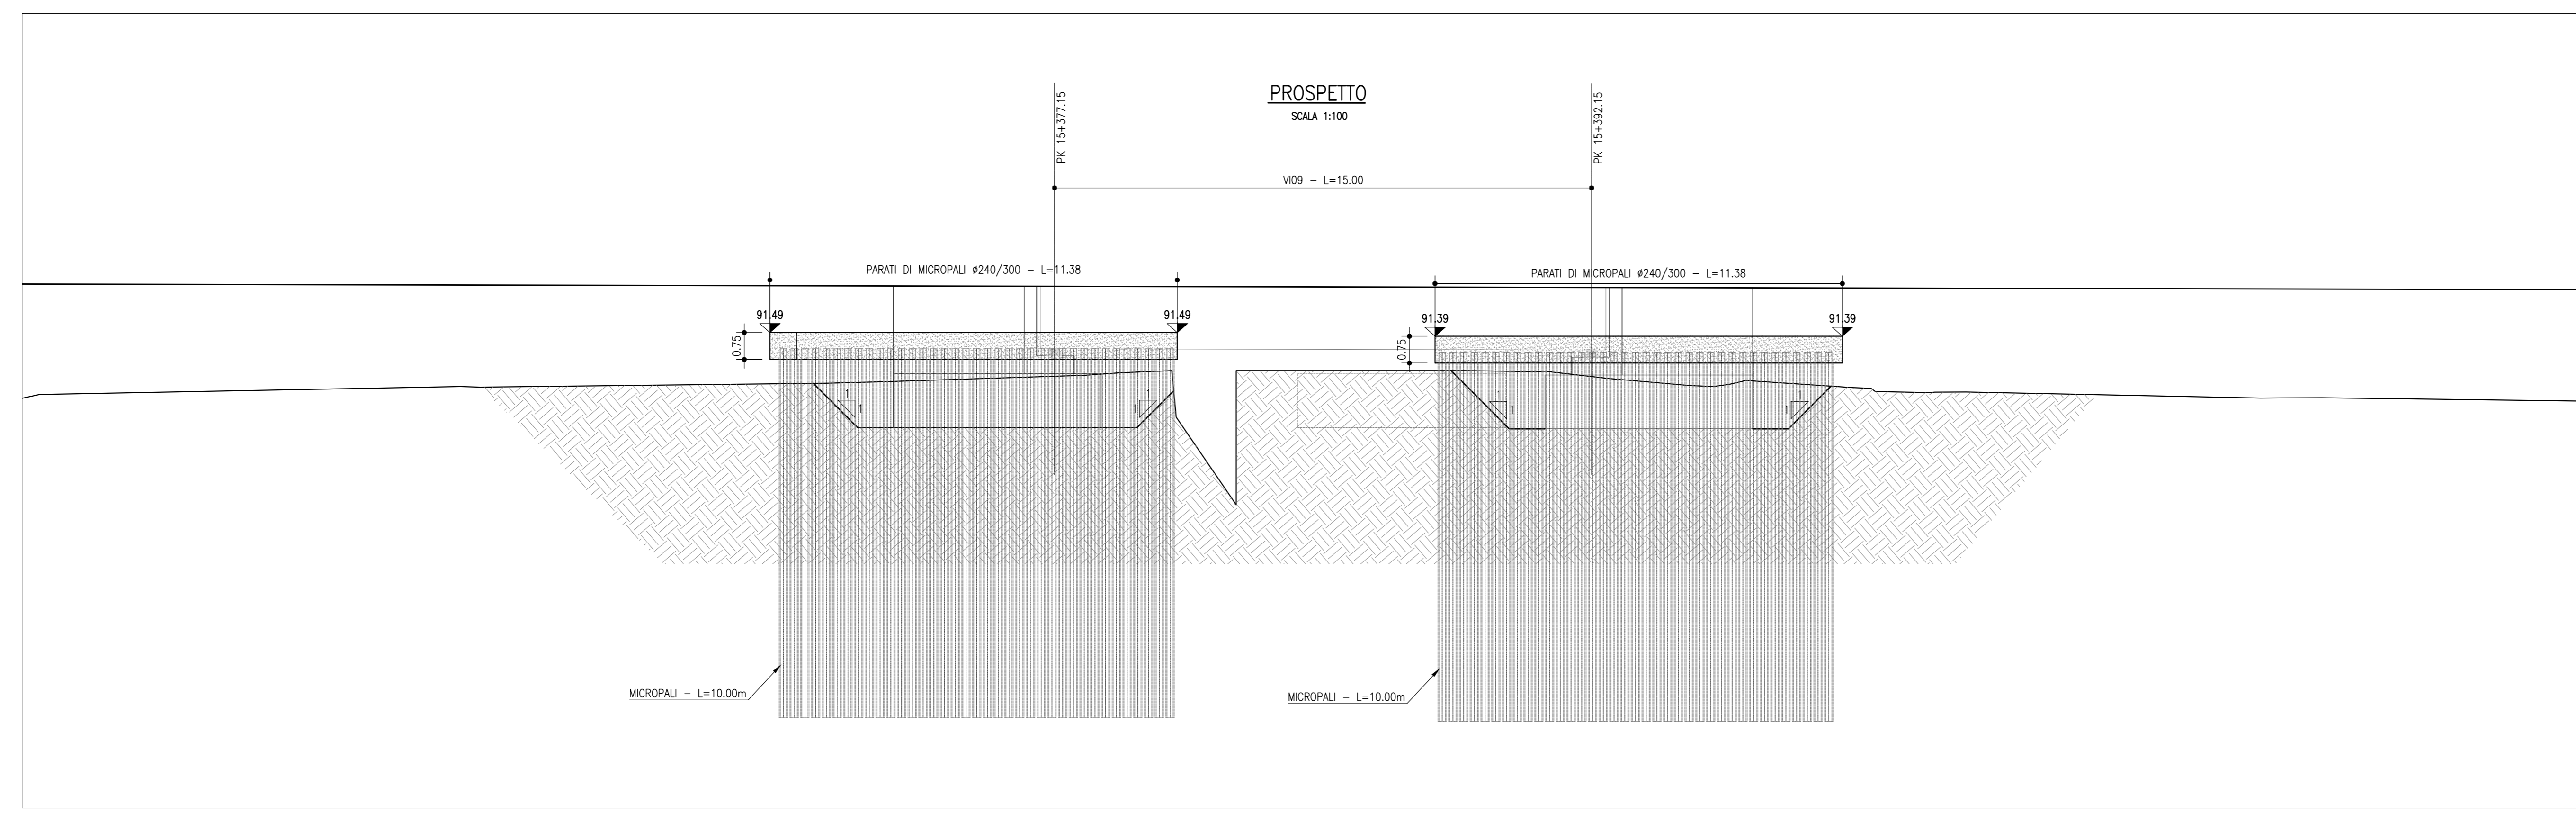

SEZIONE A-A
SCALA 1:100

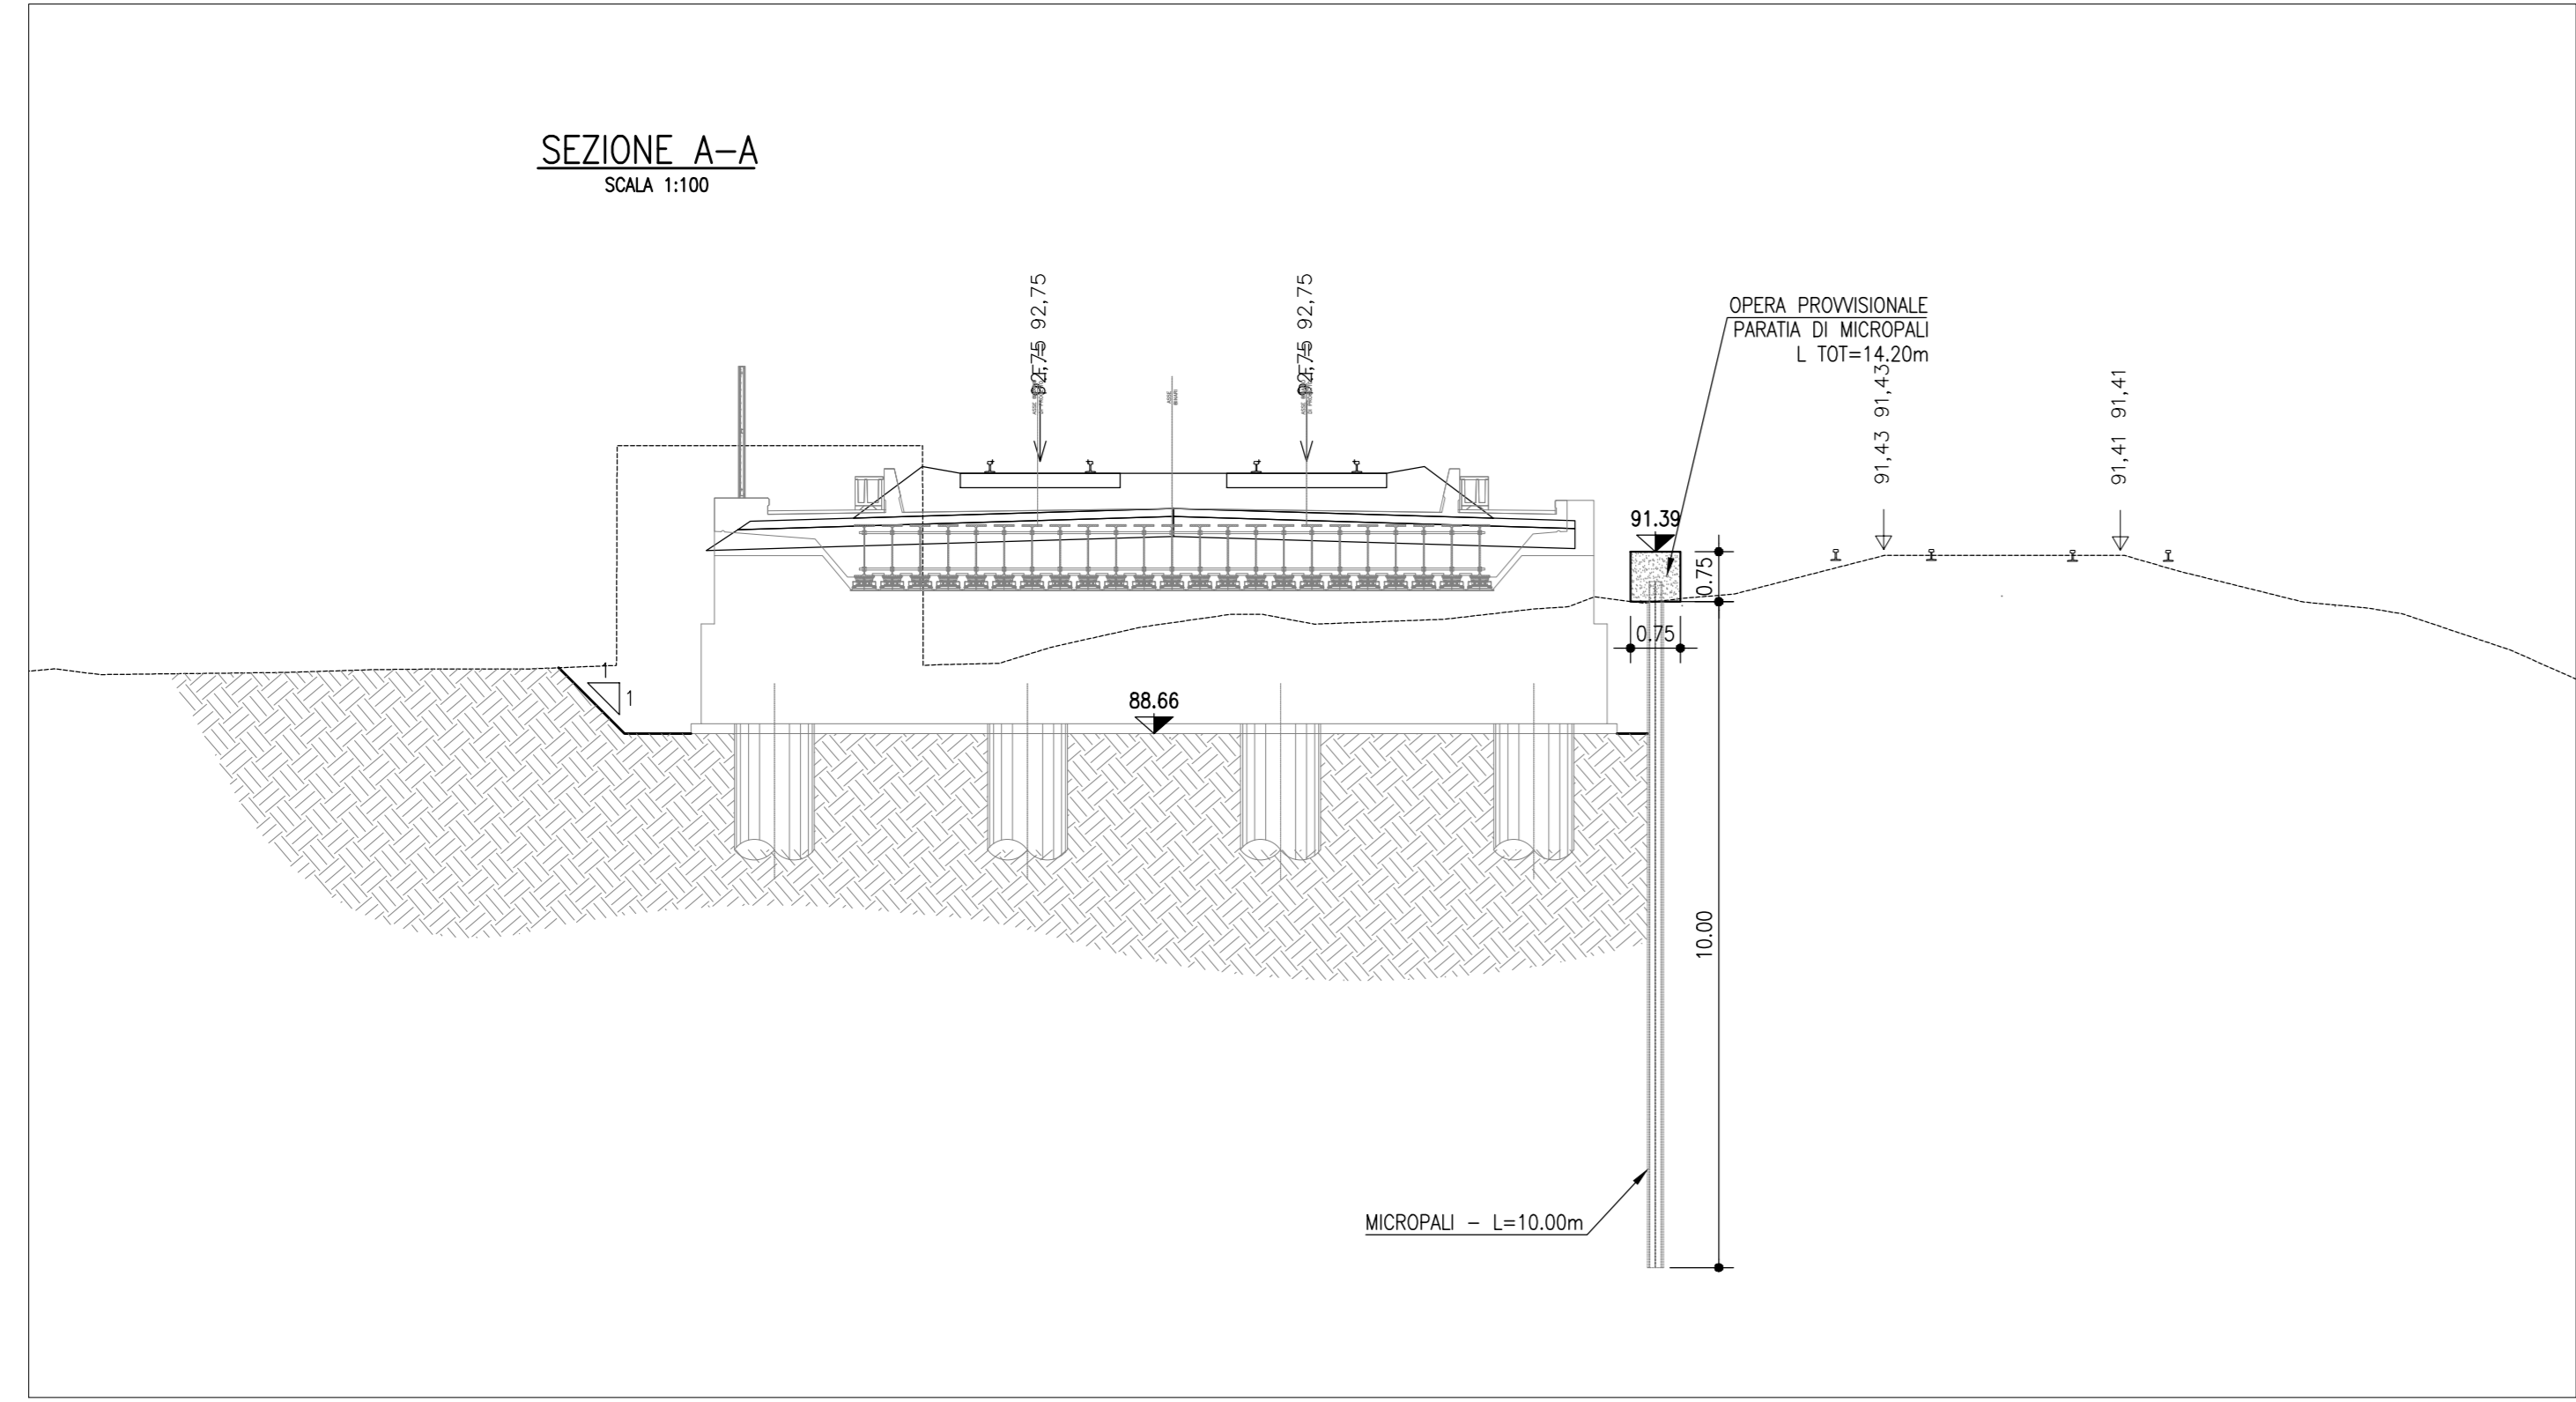

SEZIONE B-B
SCALA 1:100

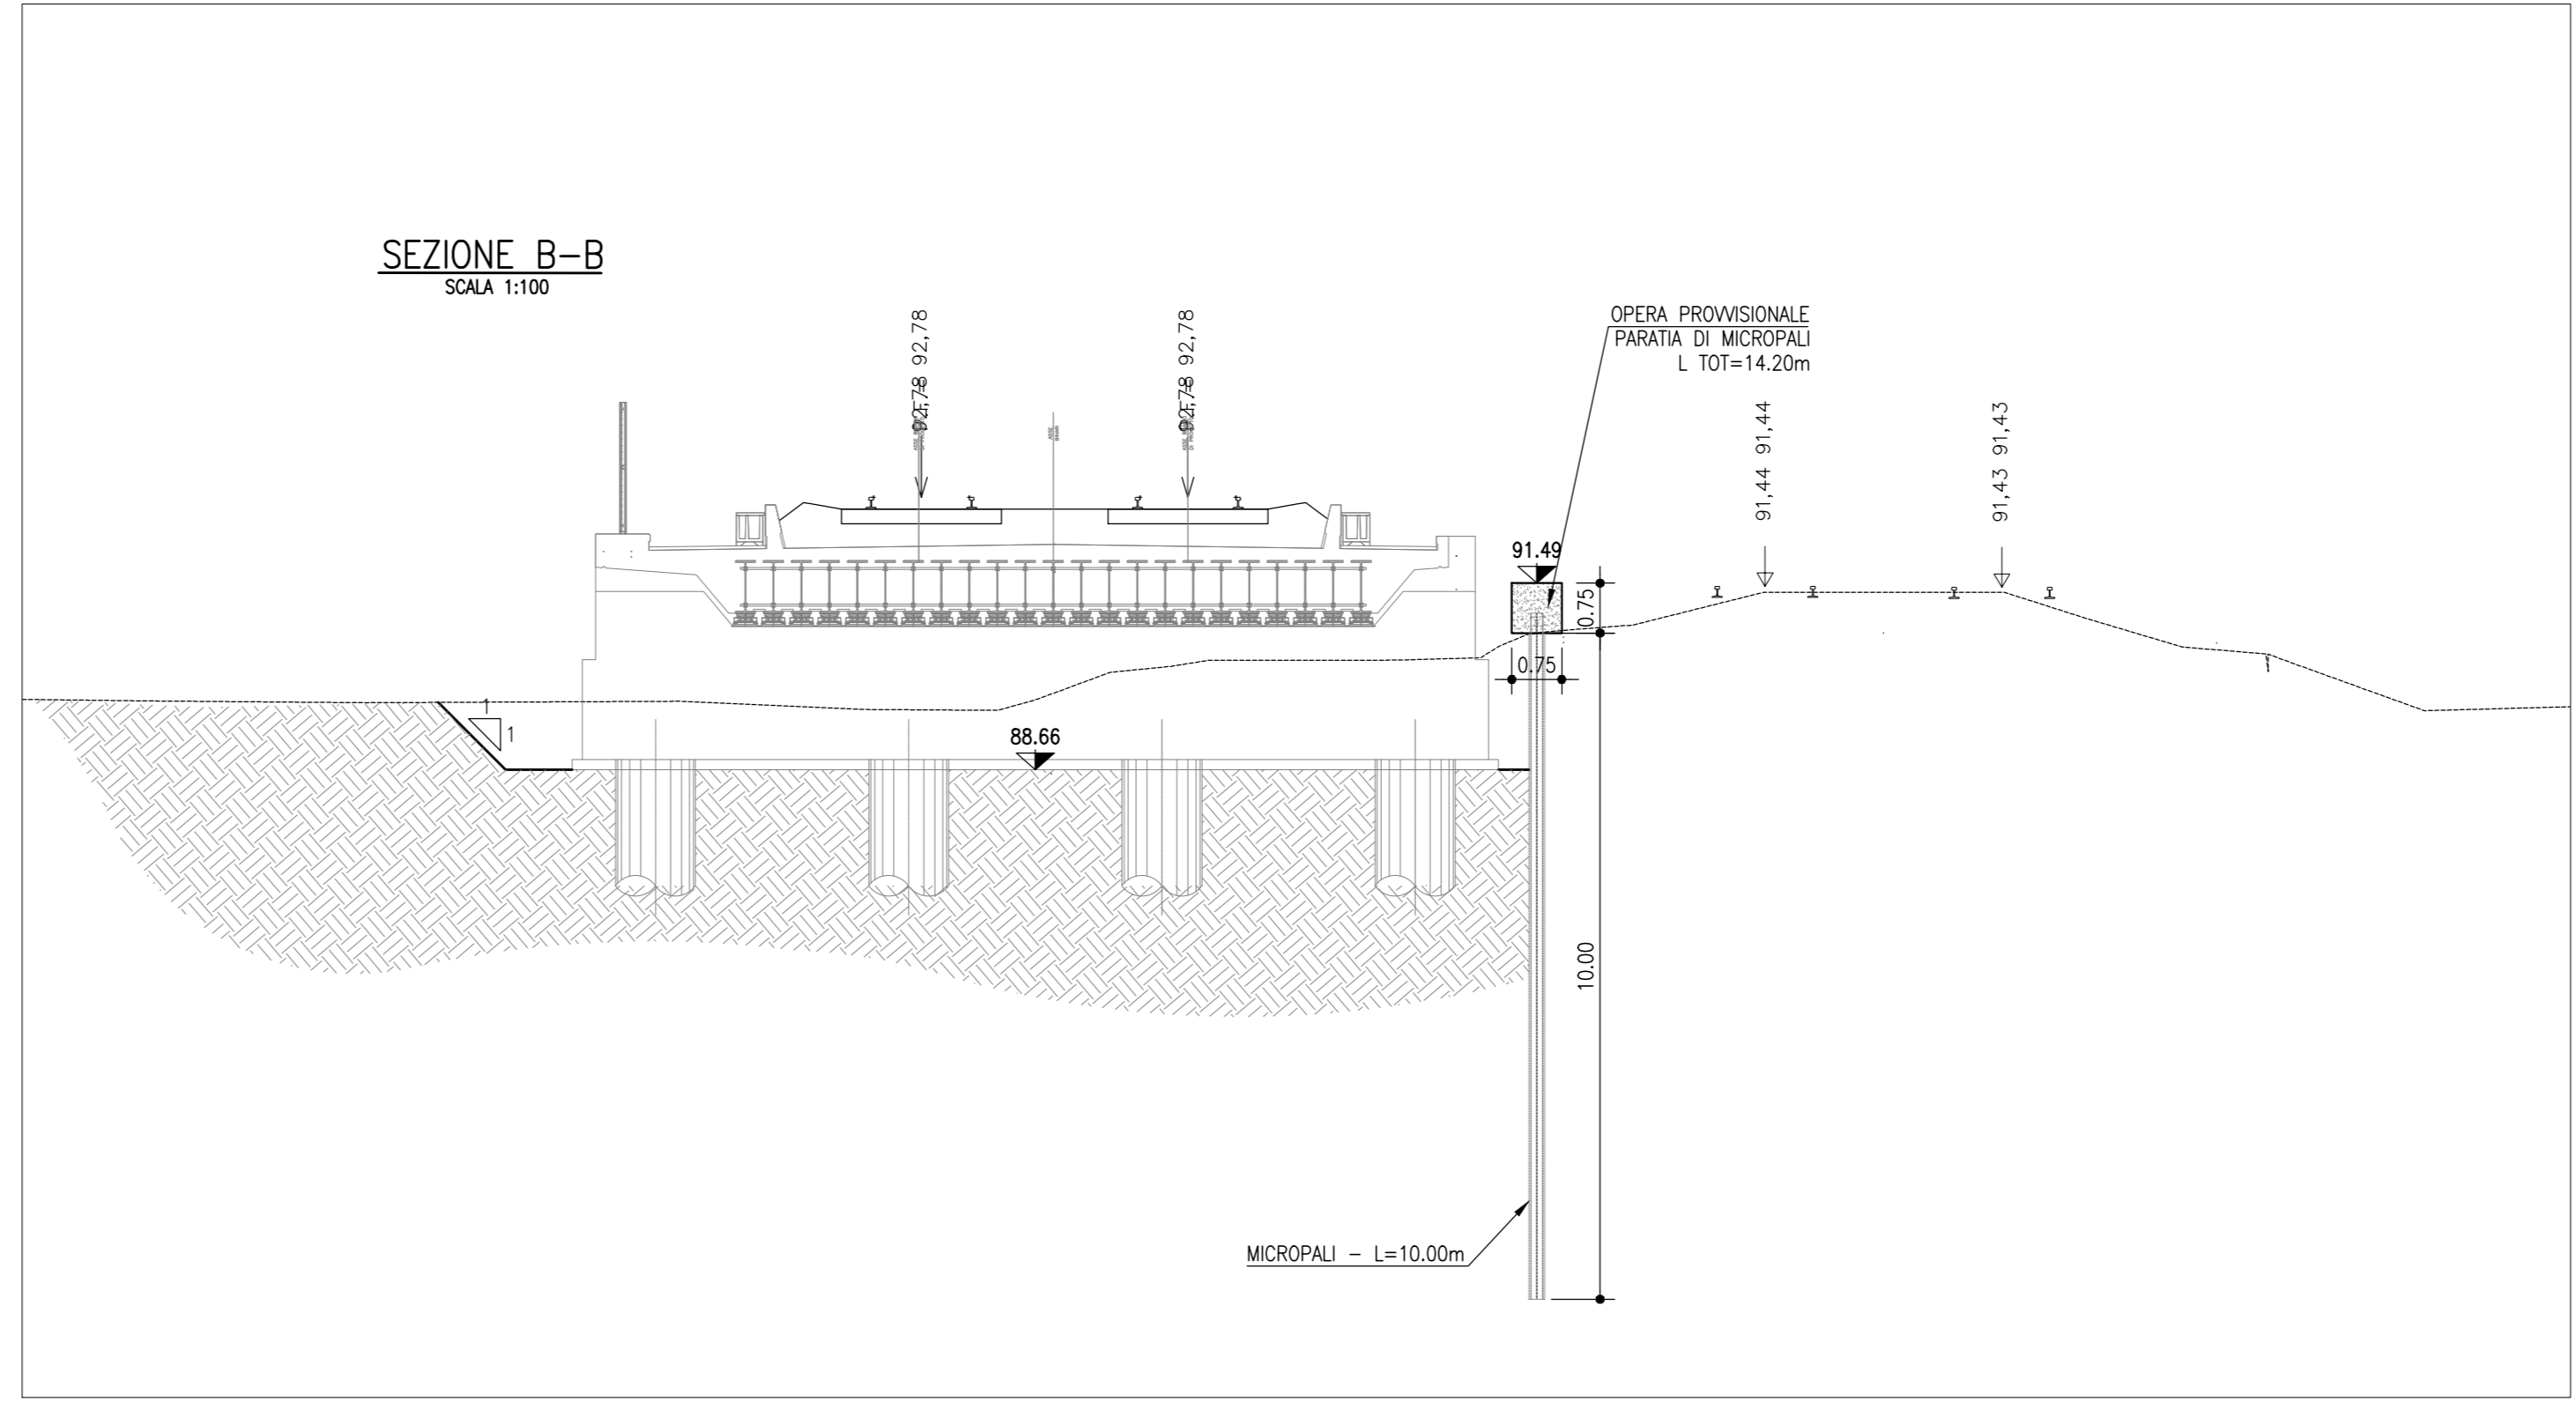

Per tabella materiali riferimento tavola
NM0Z20D26TTOC000001

COMMITTENTE:

PROGETTAZIONE:

CUP: J4710900030009

U.O. INFRASTRUTTURE NORD
PROGETTO DEFINITIVO
POTENZIAMENTO DELLA LINEA MILANO - GENOVA
QUADRUPPLICAMENTO TRATTA MILANO ROGOREDO - PAVIA
FASE 2 - QUADRUPPLICAMENTO PIEVE EMANUELE - PAVIA
OPERE PRINCIPALI - PONTI E VIADOTTI
V109 - Scavalco via Per Birolo Km 15+385
Pianta scavi ed OOPP

SCALA:
1:200

COMMESSA LOTTO FASE ENTE TIPO DOC. OPERA/DISCIPLINA PROGR. REV.
NM0Z 20 D 26 P9 V10900 001 A

Rev.	Descrizione	Redatto	Data	Verificato	Data	Approvato	Data	Autore	Verificato	Data
A	EMISSIONE ESECUTIVA		Novembre 2018		Novembre 2018		Novembre 2018			

File: n. Ebb: