

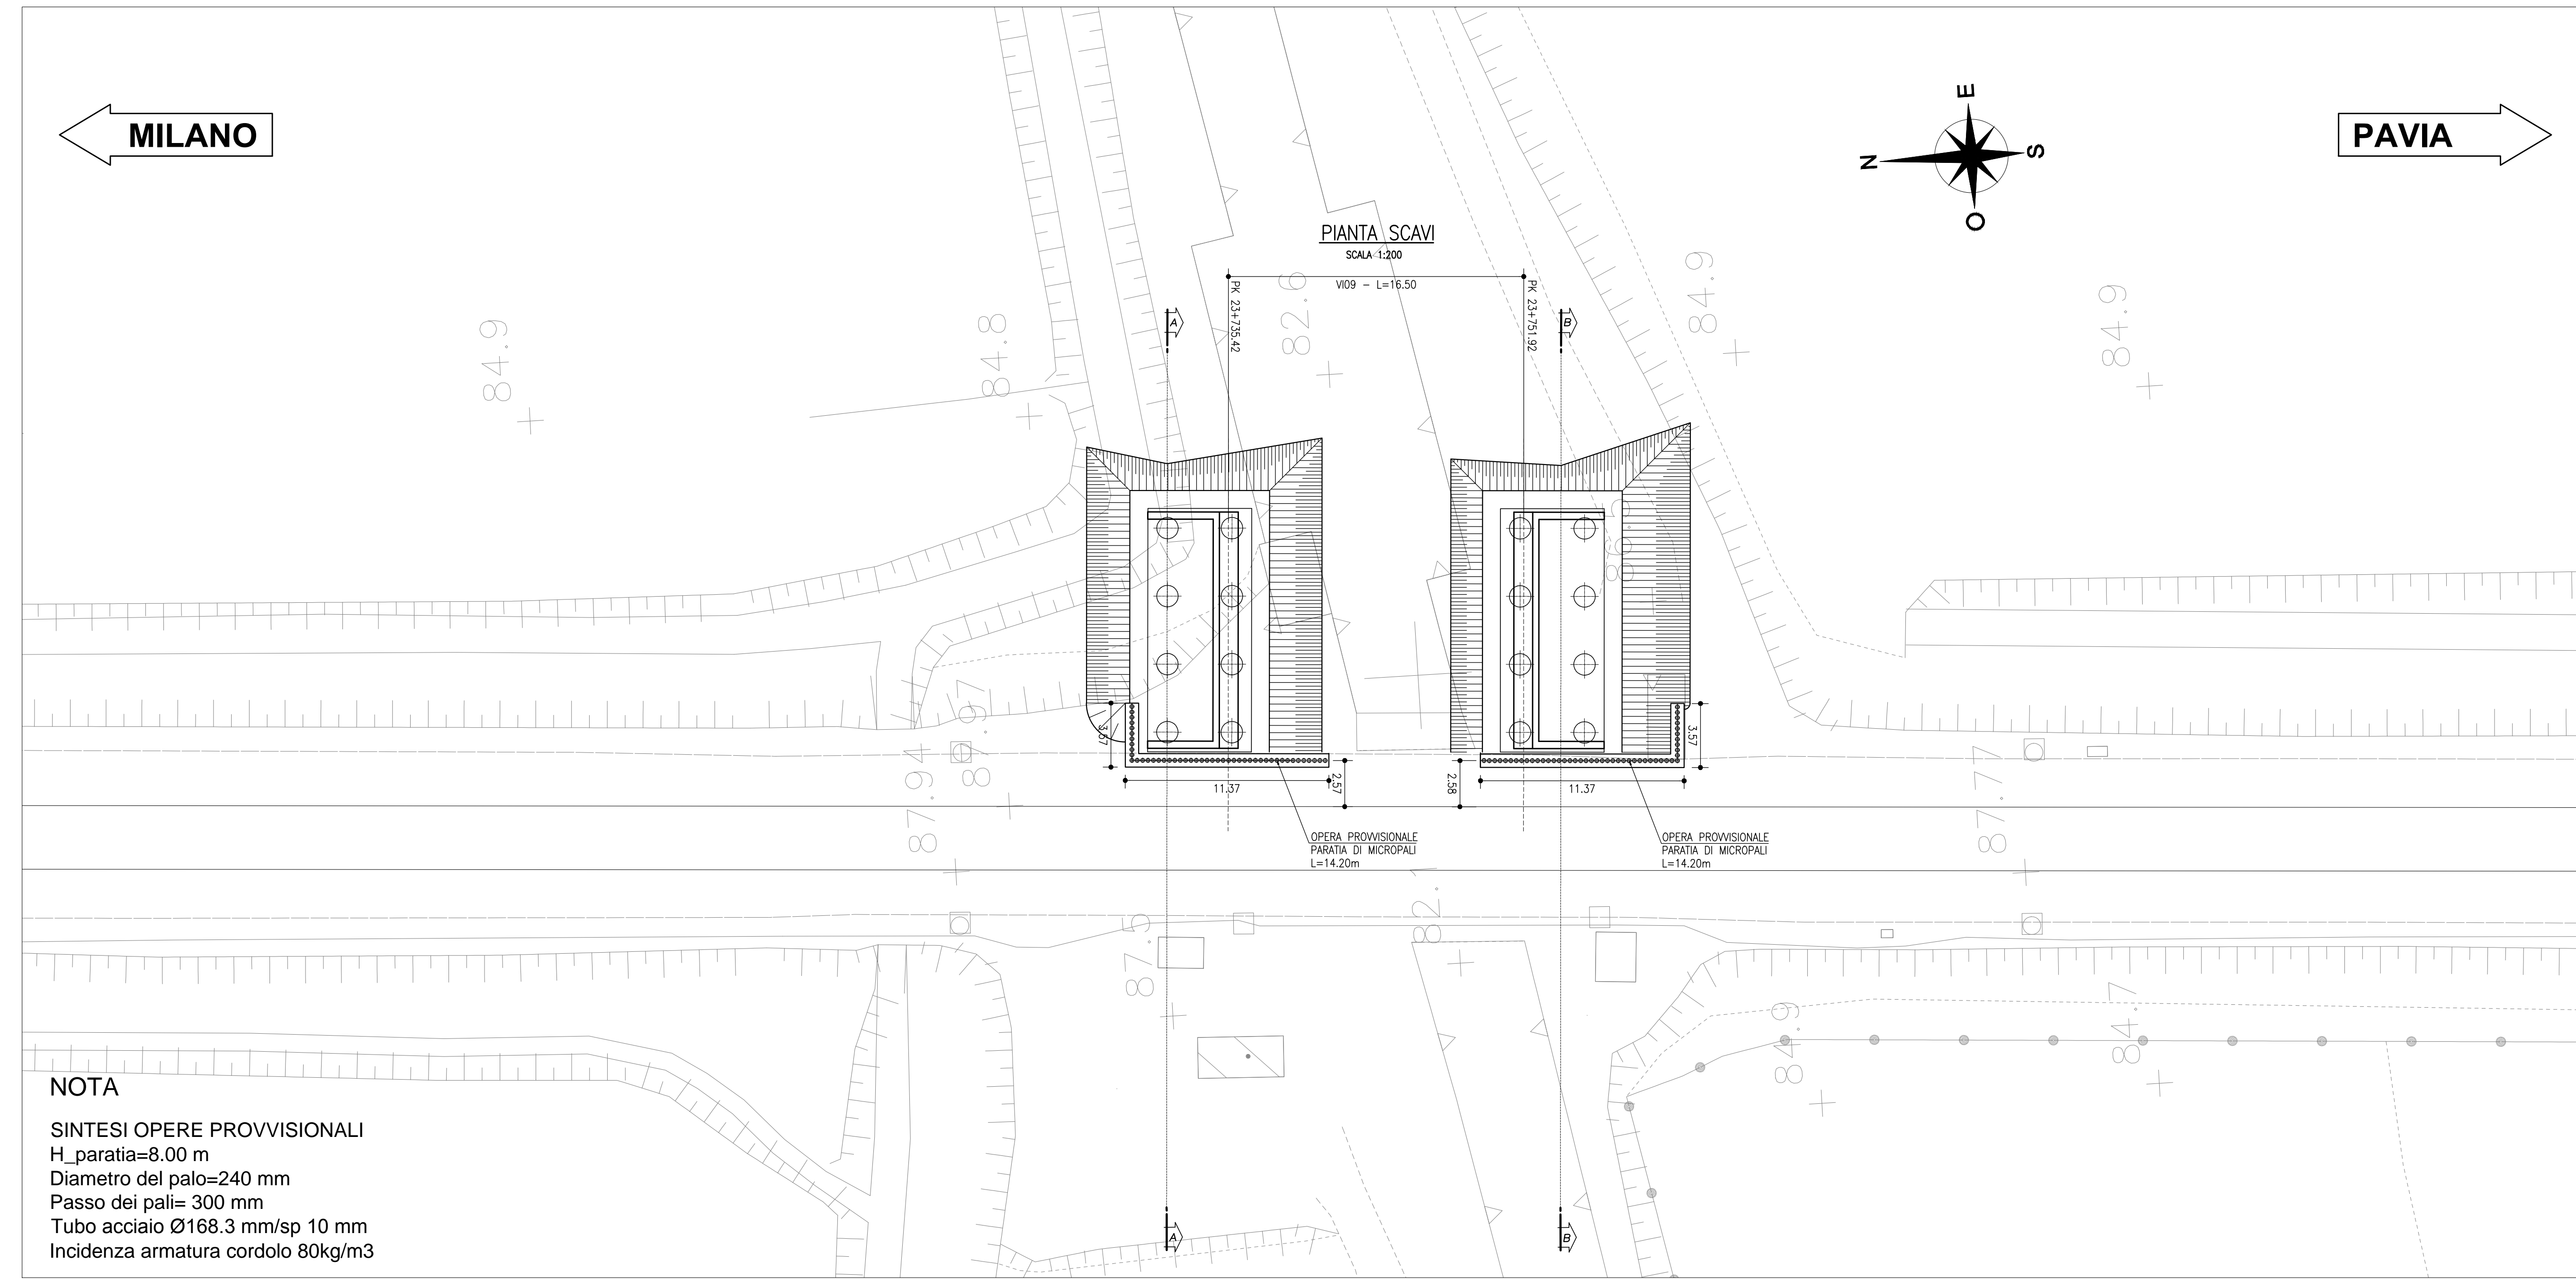
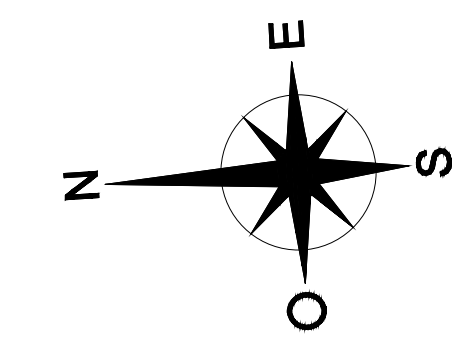
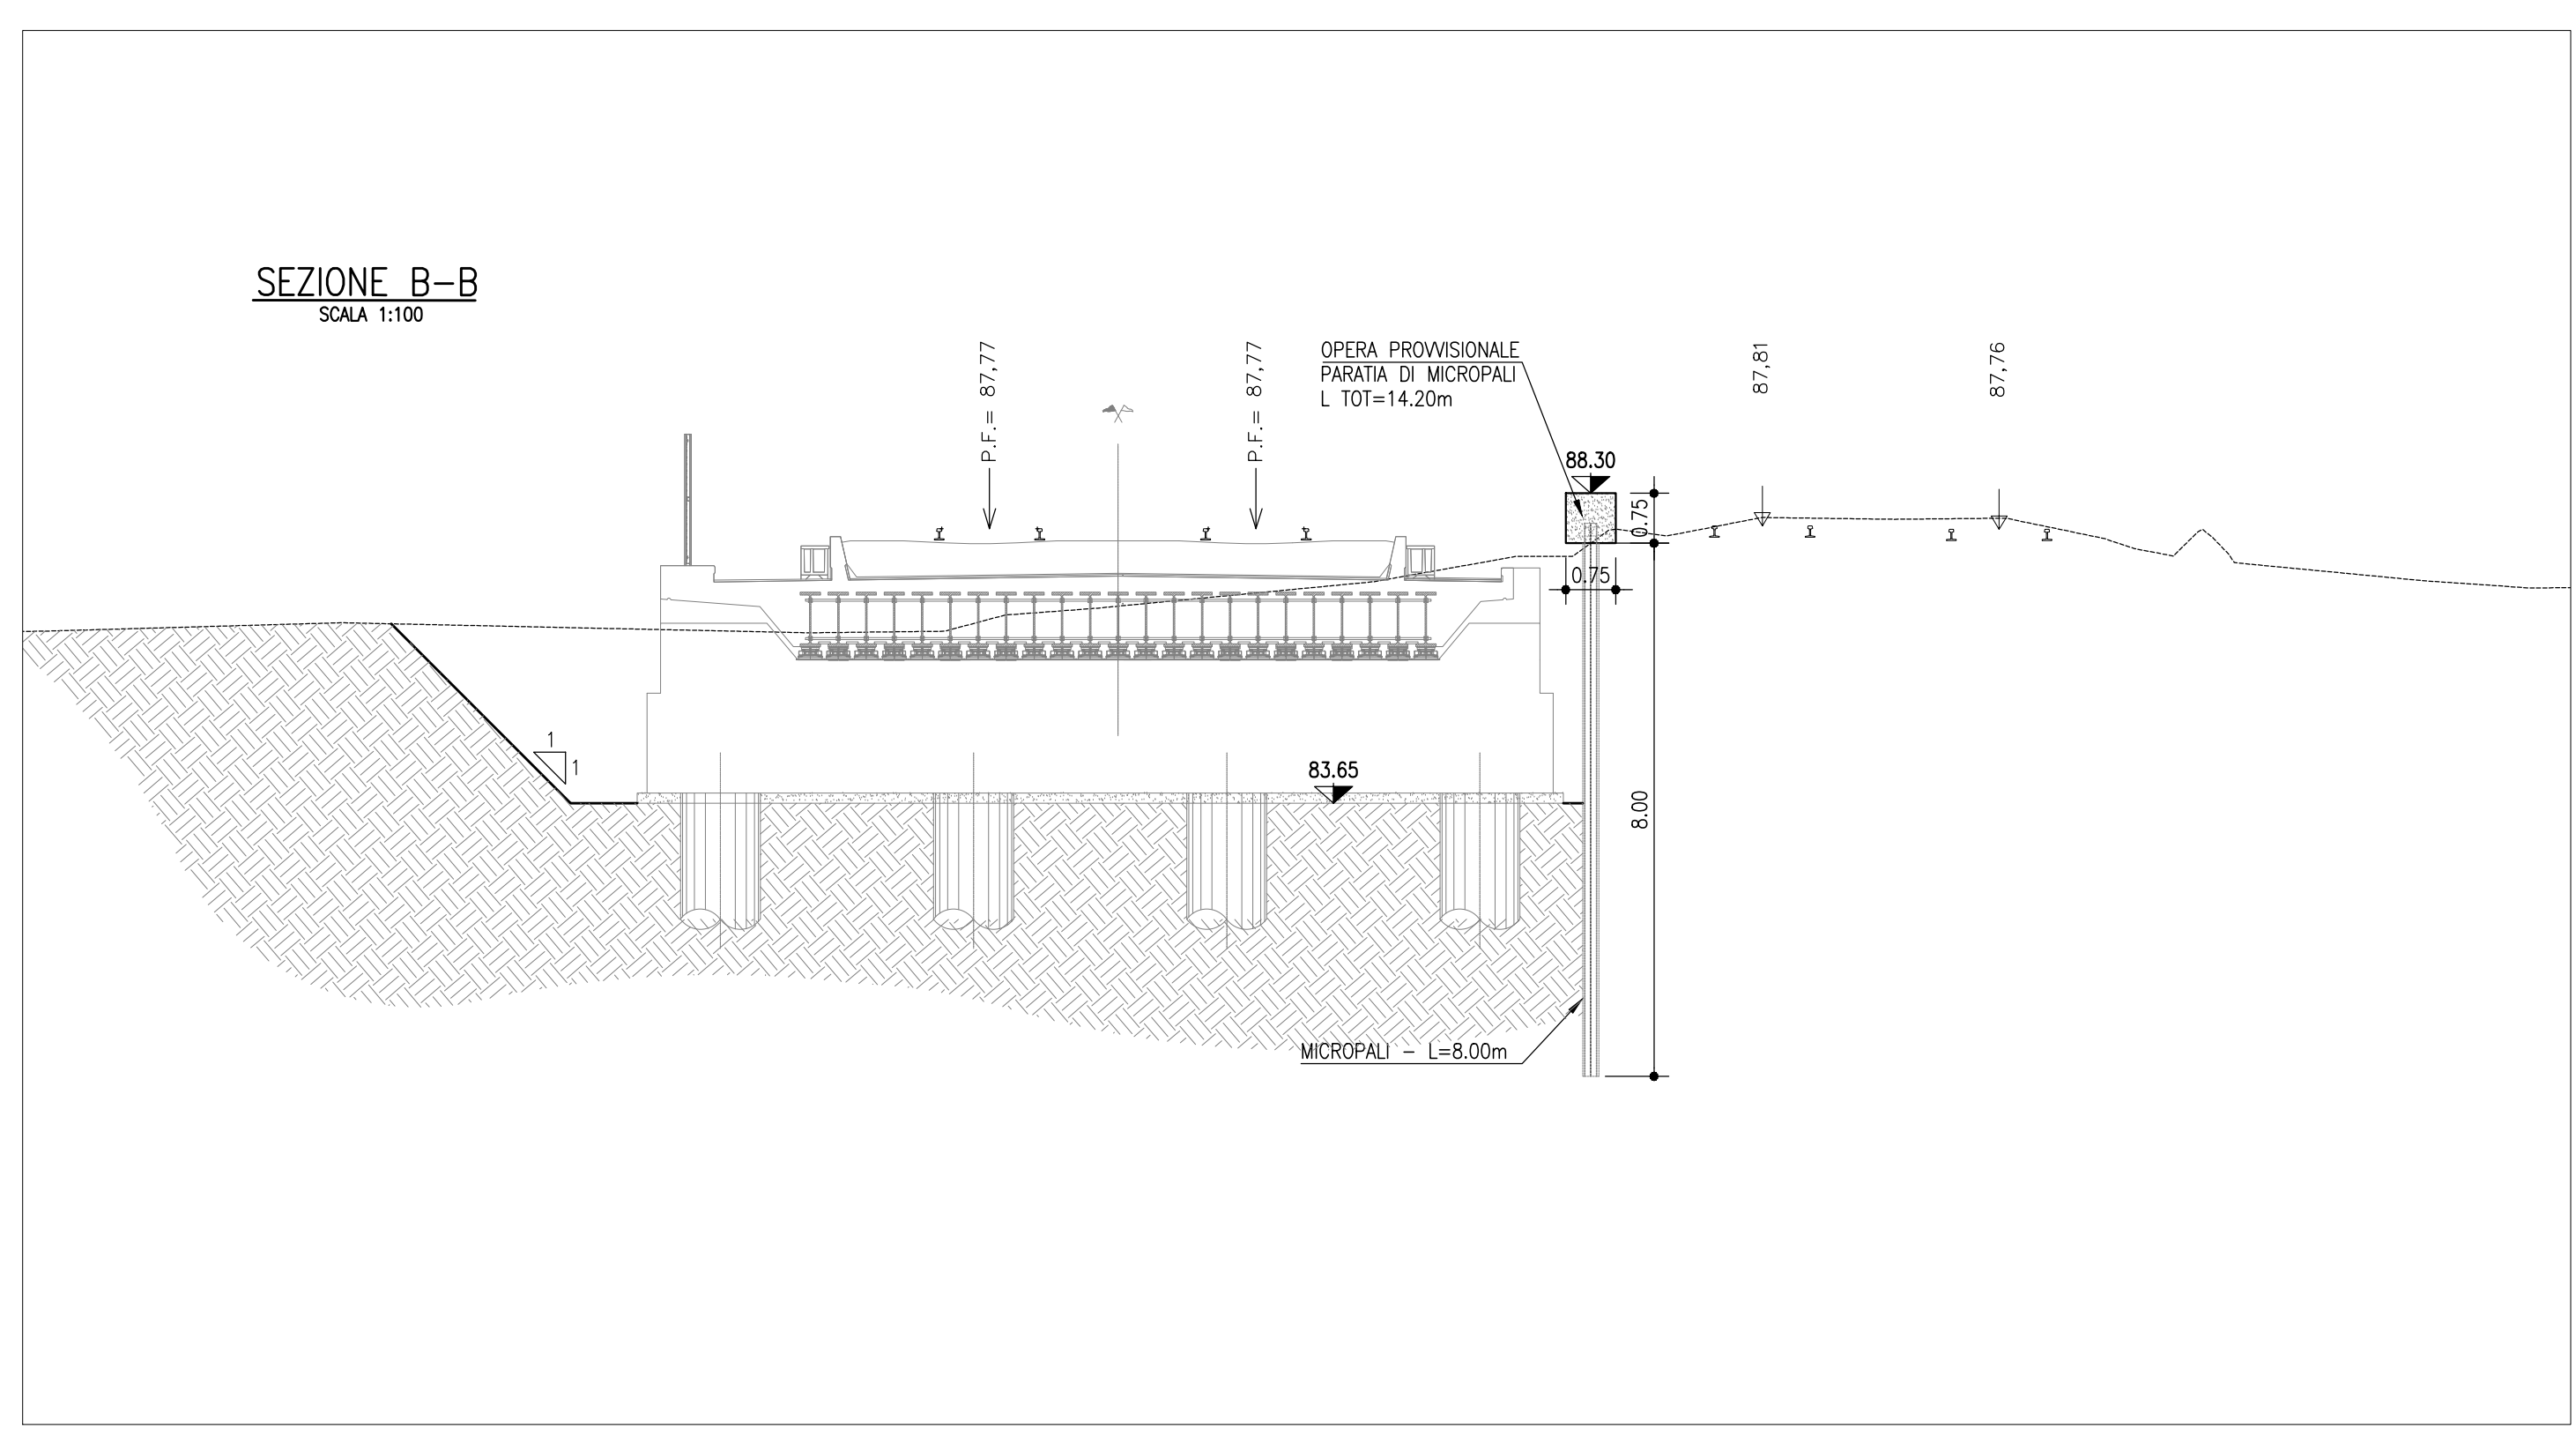


MILANO


PAVIA

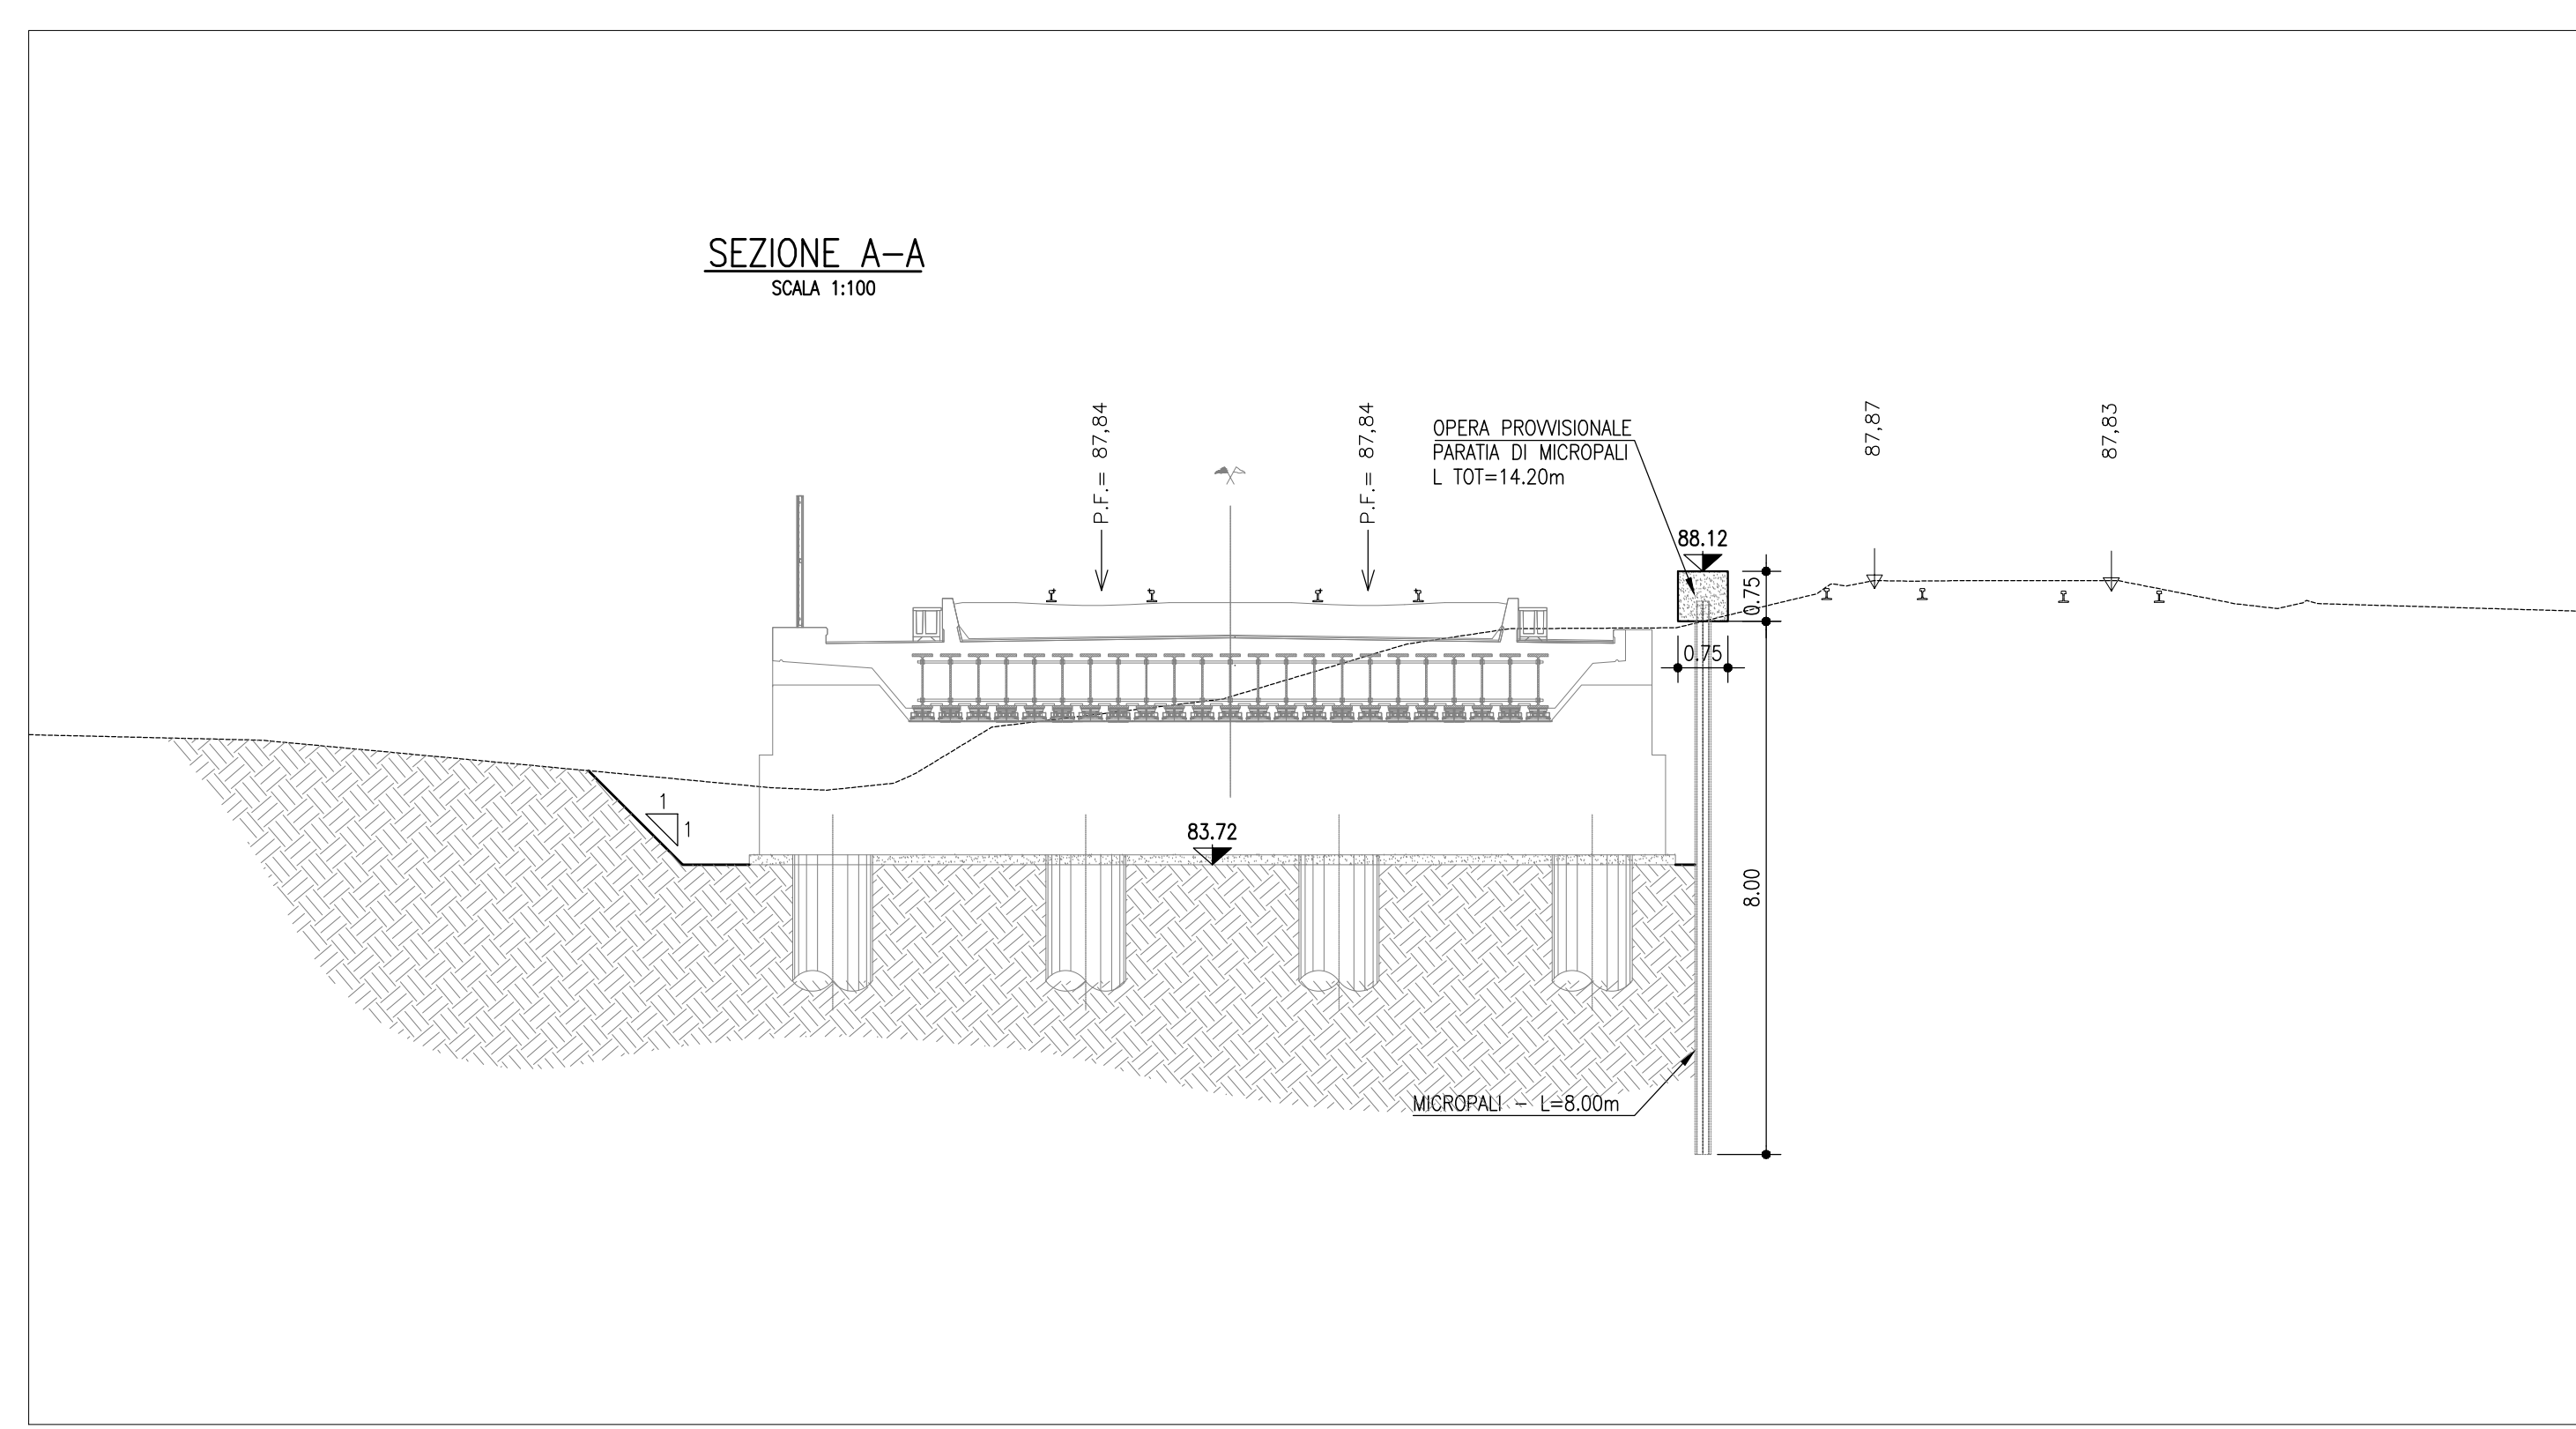

Per tabella materiali riferimento tavola NM0Z20D26TTOC0000001

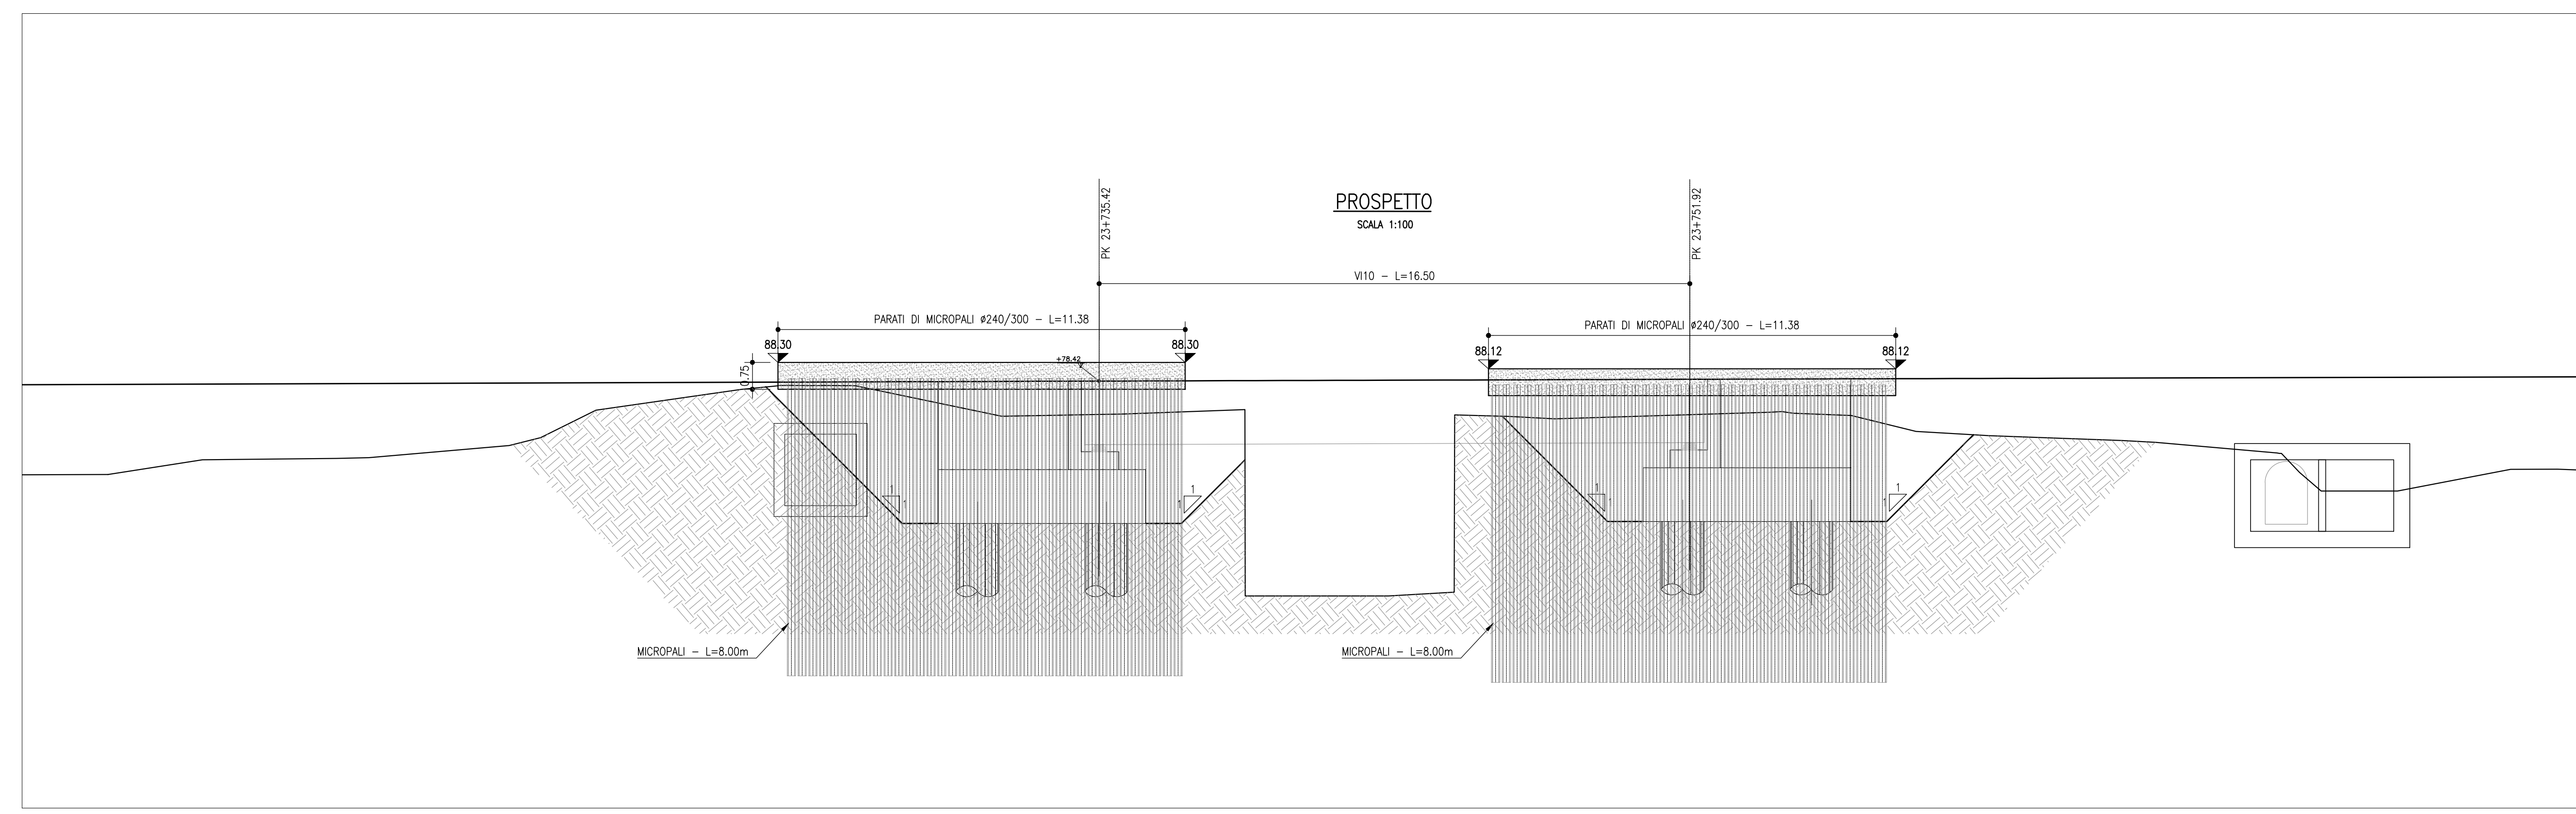

COMMITTENTE: 

PROGETTAZIONE: 

CUP: J4710900030009

U.O. INFRASTRUTTURE NORD
PROGETTO DEFINITIVO

POTENZIAMENTO DELLA LINEA MILANO - GENOVA
QUADRUPPLICAMENTO TRATTA MILANO ROGOREDO - PAVIA
FASE 2 - QUADRUPPLICAMENTO PIEVE EMANUELE - PAVIA

OPERE PRINCIPALI - PONTI E VIADOTTI
V110 - Scavalco sottovia st Cantone tre Miglia Km 23+743
Pianta scavi ed OOPP

SCALA:
1:200

COMMESSA LOTTO FASE ENTE TIPO DOC. OPERA/DISCIPLINA PROGR. REV.
NM0Z 20 D 26 P9 V11000 001 A

Rev.	Descrizione	Redatto	Data	Verificato	Data	Approvato	Data	Autore	Disegnato
A	EMISSIONE ESECUTIVA		Novembre 2018		Novembre 2018		Novembre 2018		

File: n. Ebb: