




**SEZIONE TRASVERSALE A-A**  
NUOVO SCATOLARE (MONOLITE A SPINTA)  
Scala 1:50

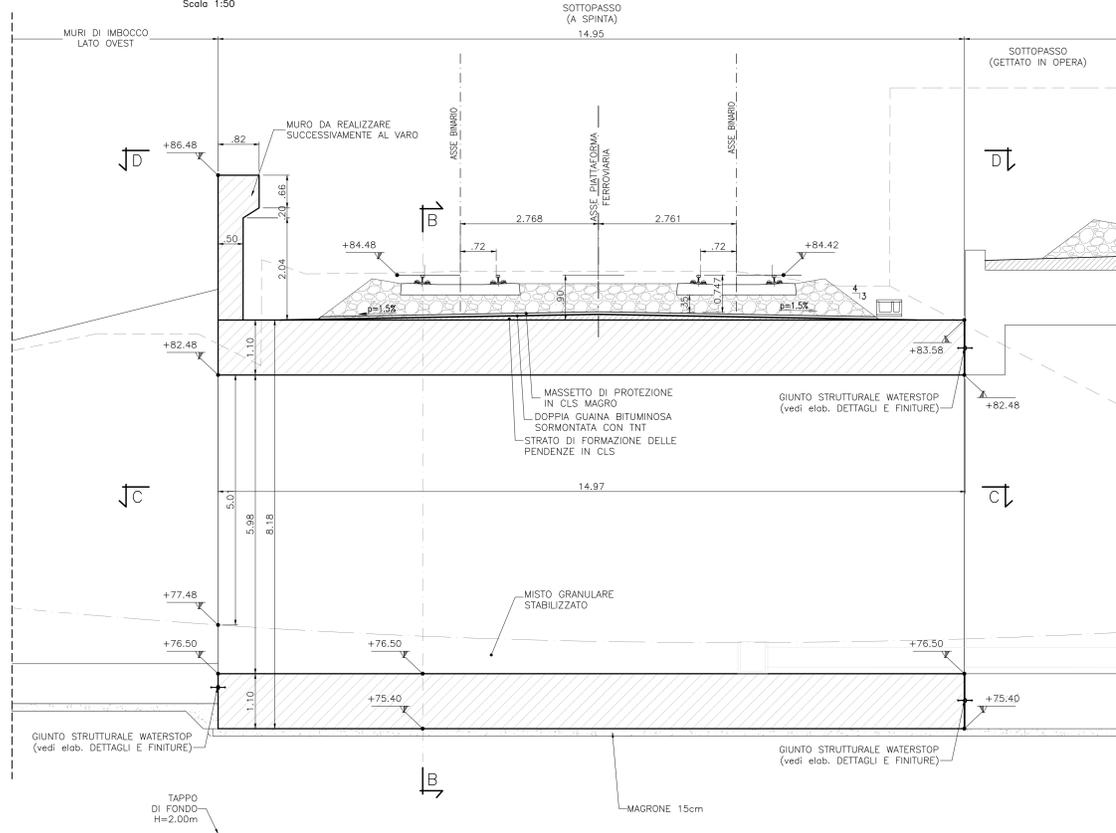

**KEY PLAN**

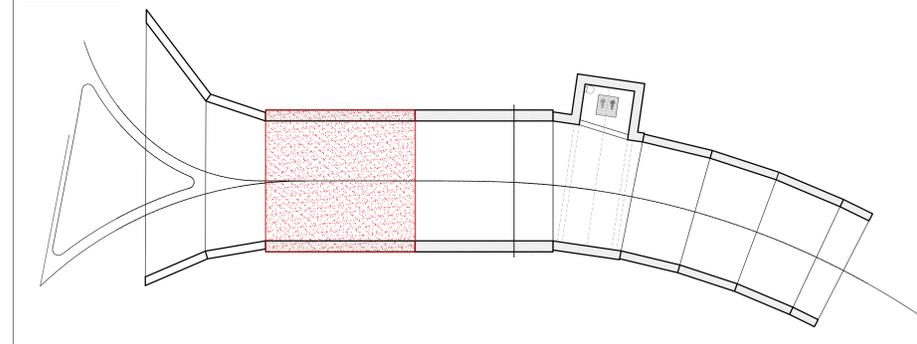

**SEZIONE TRASVERSALE B-B**  
NUOVO SCATOLARE (MONOLITE A SPINTA)  
Scala 1:50

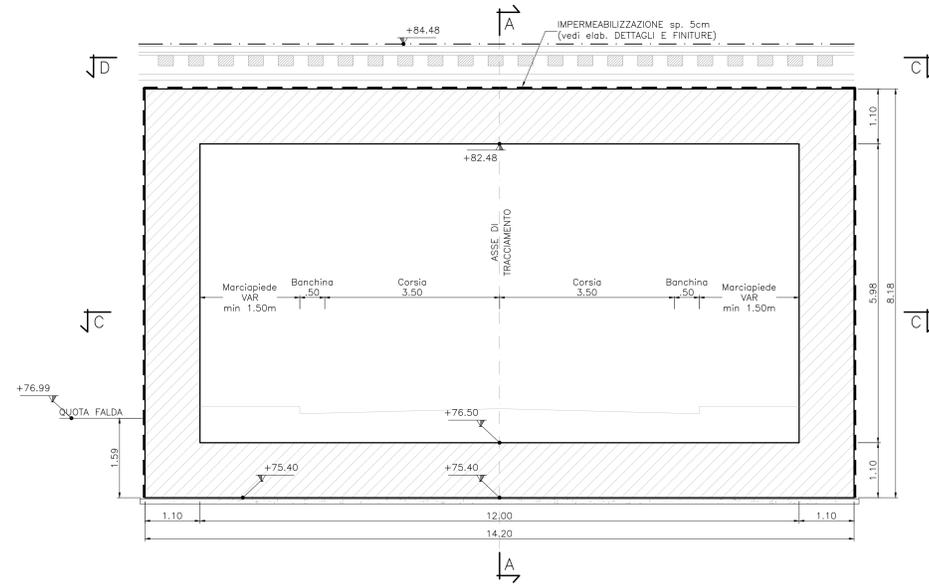

**NOTE**

- PREVEDERE UN GIUNTO STRUTTURALE, CON INTERPOSIZIONE DI WATERSTOP, TRA IL NUOVO SCATOLARE E CONCIO 1.
- PREVEDERE UN GIUNTO STRUTTURALE, CON INTERPOSIZIONE DI WATERSTOP, TRA SCATOLARE INFISSO E SCATOLARE GETTATO IN OPERA.
- PER IL DETTAGLIO DEL PACCHETTO DI IMPERMEABILIZZAZIONE SI VEDA L'ELABORATO "PARTICOLARI, DETTAGLI E FINITURE".
- PREVEDERE LA DEMOLIZIONE DI PARTE DI SOTTOVIA ESISTENTE;
- IL LIVELLO DI FALDA DEVE ESSERE TENUTO SOTTO CONTROLLO DURANTE LE LAVORAZIONI; IN CASO DI NECESSITÀ PREVEDERE UN IDONEO SISTEMA DI AGGOTTAMENTO (TIPO WELLPOINT).


**NOTA IMPERMEABILIZZAZIONE**

- LA SPINTA DEL MONOLITE NON PERMETTE DI POSARE L'IMPERMEABILIZZAZIONE SU TUTTA L'ALTEZZA DEI PIEDRITI; PREVEDERE CHE LA POSA DELLA DOPPIA GUAINA BITUMINOSA SIA ESTESA PER 50 CM AL DI SOTTO DELLA RIPRESA DI GETTO FRA SOLETTA E PIEDRITI.
- LA MEMBRANA IMPERMEABILIZZANTE VA RISVOLTATA SUL CORDOLO DI SEPARAZIONE VERSO IL TRATTO DI SCATOLARE GETTATO IN OPERA E VA FISSATA CON UN'APPOSITA SIGILLATURA.

**SISTEMA DI IDRAULICO**

- SI RIMANDA AD ELABORATI SPECIFICI:
- Planimetria di progetto e tracciamento NMOZ20D26P8NV0500001A
- Relazione idraulica smaltimento acque NMOZ20D26RISL0900001A

**PIANTA C-C**  
SOTTOPASSO A SPINTA  
Scala 1:50

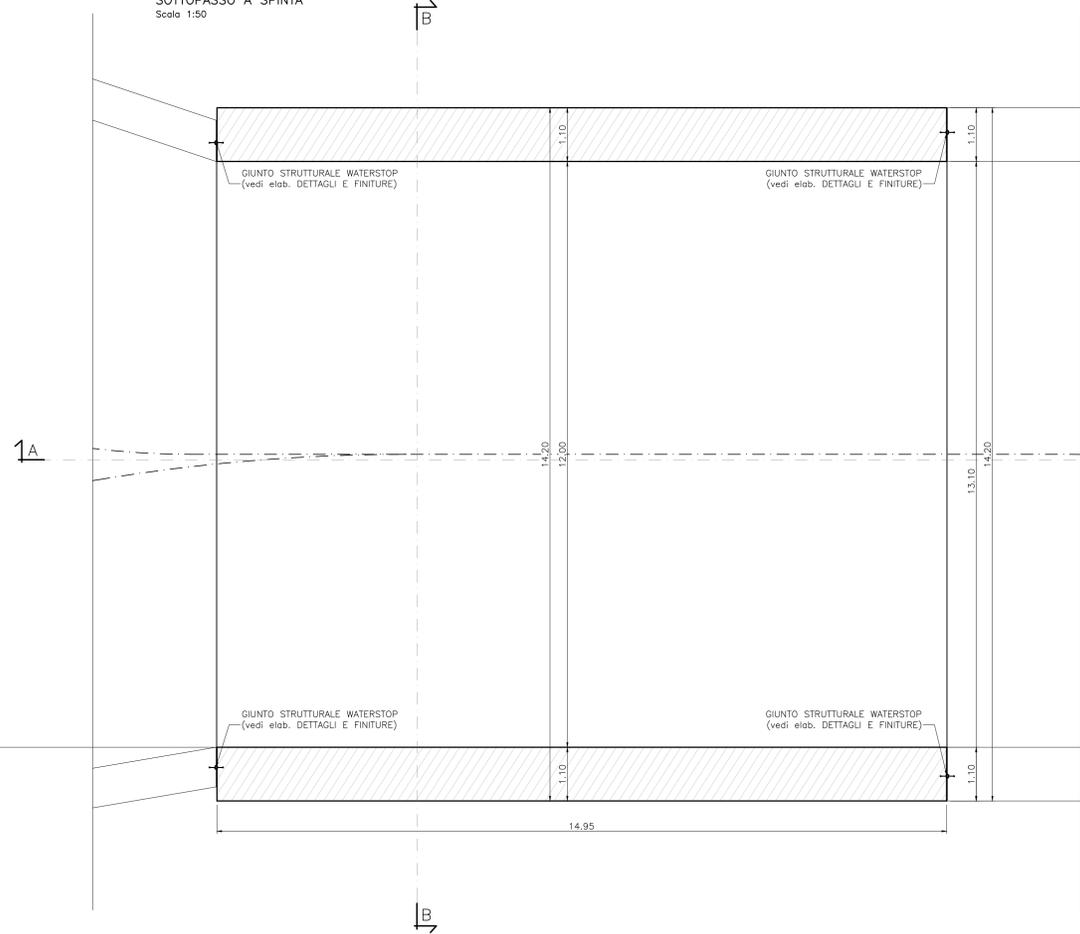

**PIANTA D-D**  
SOTTOPASSO A SPINTA  
Scala 1:50

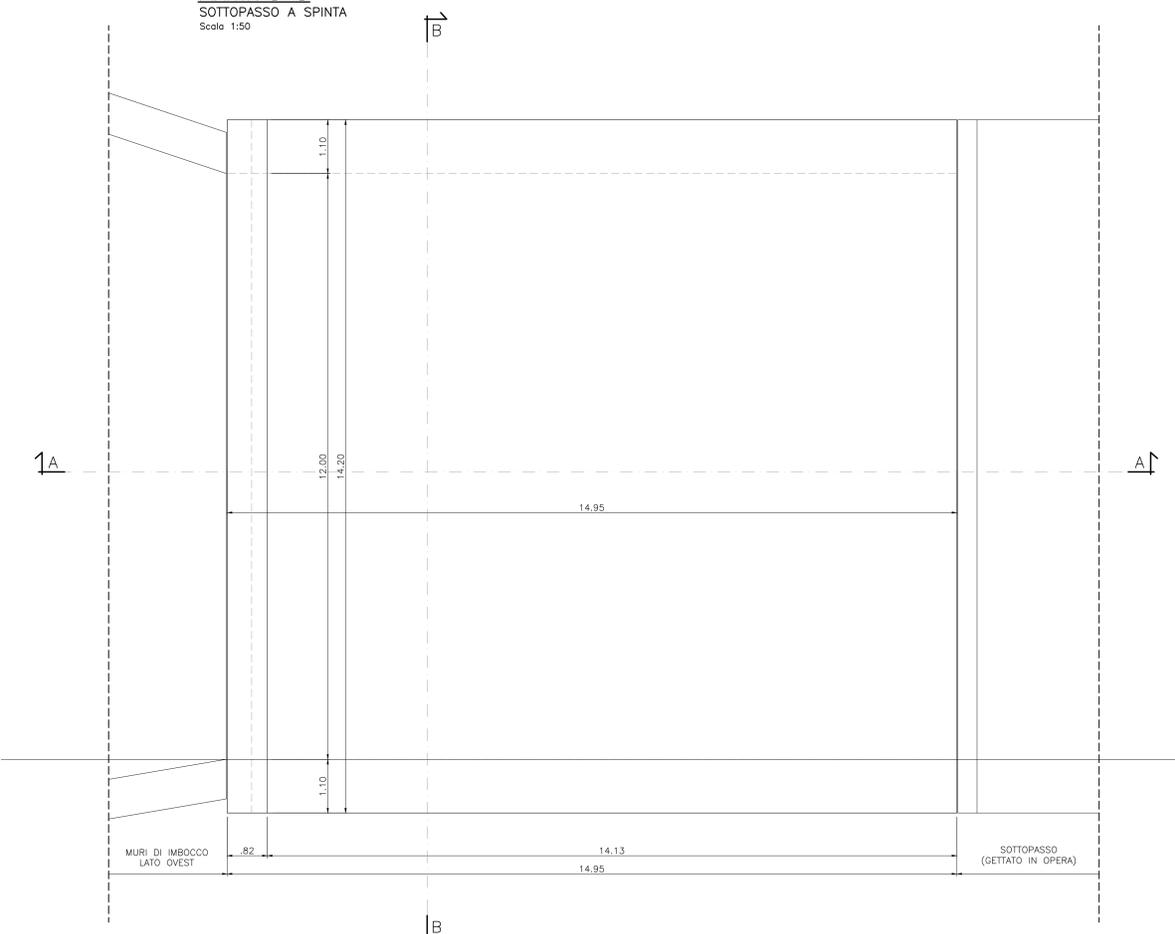


TABELLA INCIDENZE		MATERIALI	
MURI VERTICALI	125 Kg/m <sup>3</sup>	PER LE CARATTERISTICHE DEI MATERIALI SI RIMANDA ALLO SPECIFICO ELABORATO: NMOZ20D26TTOC0000001	
SOLETTA INFERIORE	130 Kg/m <sup>3</sup>		



CUP: J4710900030009

**U.O. INFRASTRUTTURE NORD**

**PROGETTO DEFINITIVO**

**POTENZIAMENTO DELLA LINEA MILANO - GENOVA**  
**QUADRUPPLICAMENTO TRATTA MILANO ROGOREDO - PAVIA**  
**FASE 2 - QUADRUPPLICAMENTO PIEVE EMANUELE - PAVIA**

OPERE PRINCIPALI - SOTTOVIA E SOTTOPASSI  
SL09 - Nuovo sottovia viale della Repubblica km 26+527.62  
Carpenteria monolite

COMMESSA	LOTTO	FASE	ENTE	TIPO DOC.	OPERA/DISCIPLINA	PROGR.	REV.
NMOZ	20	D	26	BB	SL0900	001	A

Rev.	Descrizione	Redatto	Data	Verificato	Data	Approvato	Data	Autografo	Data
A	EMISSIONE ESECUTIVA		NOVEMBRE 2018		NOVEMBRE 2018		NOVEMBRE 2018		