



FASE 1

- APPORTAMENTO CANTIERE
- REALIZZAZIONE DELLE PARATIRE PROVVISORIE
- REALIZZAZIONE COLONNE DI JET GROUTING PER TAPPO DI FONDO
- PREDISPOSIZIONE PLATEA DI VARO E DEL MURO REGGI SPINTA

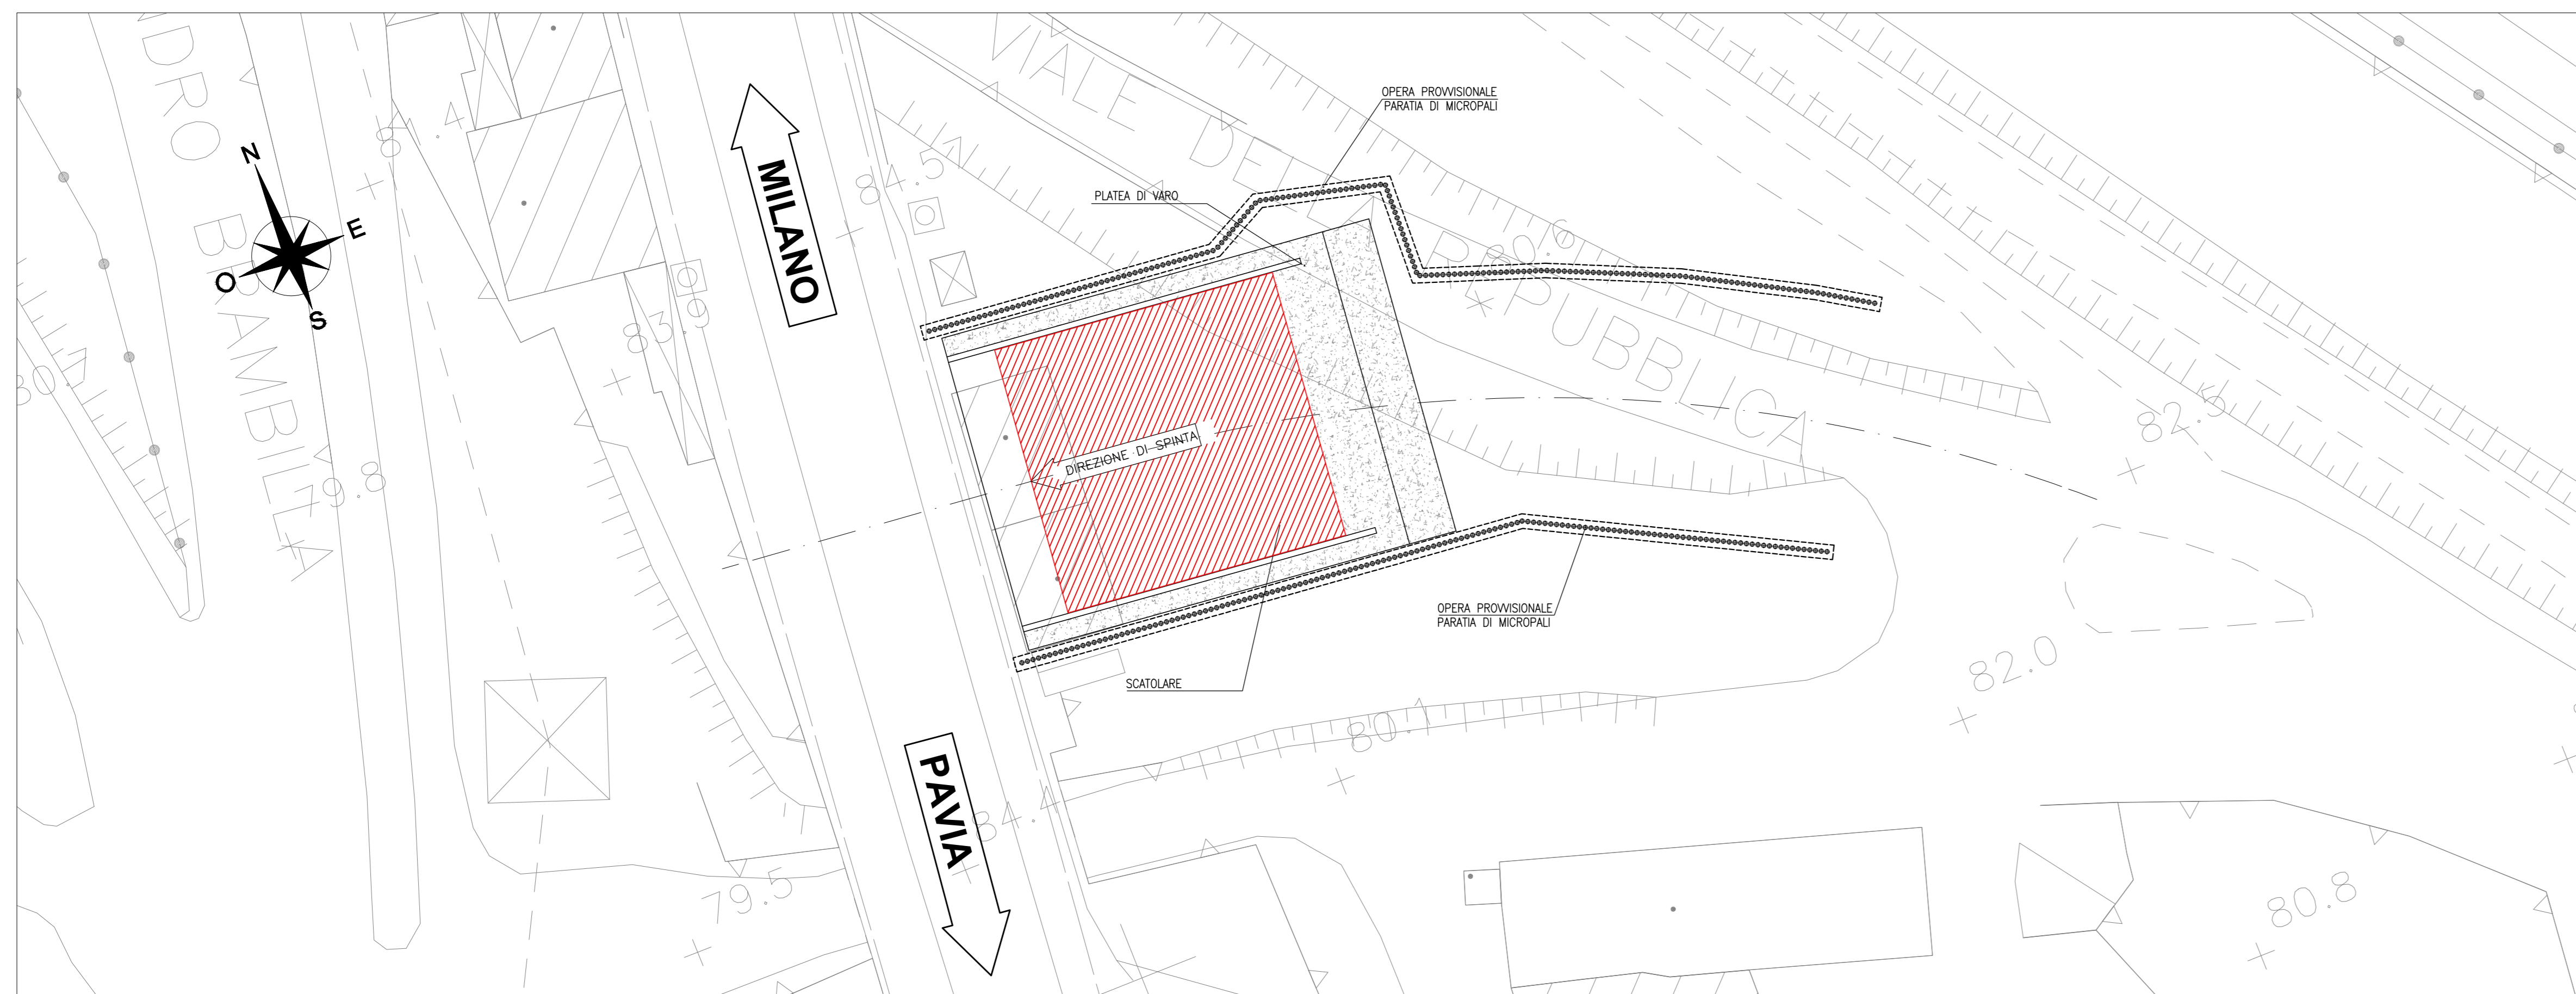

FASE 2

- REALIZZAZIONE DEL MONOLITE SULLA PLATEA DI VARO
- MESSA IN OPERA DEL TERRENO A TERGO DEL MURO REGGISPINTA PER GARANTIRE IL SOVRACCARICO NECESSARIO A CONTRASTARE LA SPINTA
- SPINTA DELLO SCATOLARE IN POSIZIONE DEFINITIVA

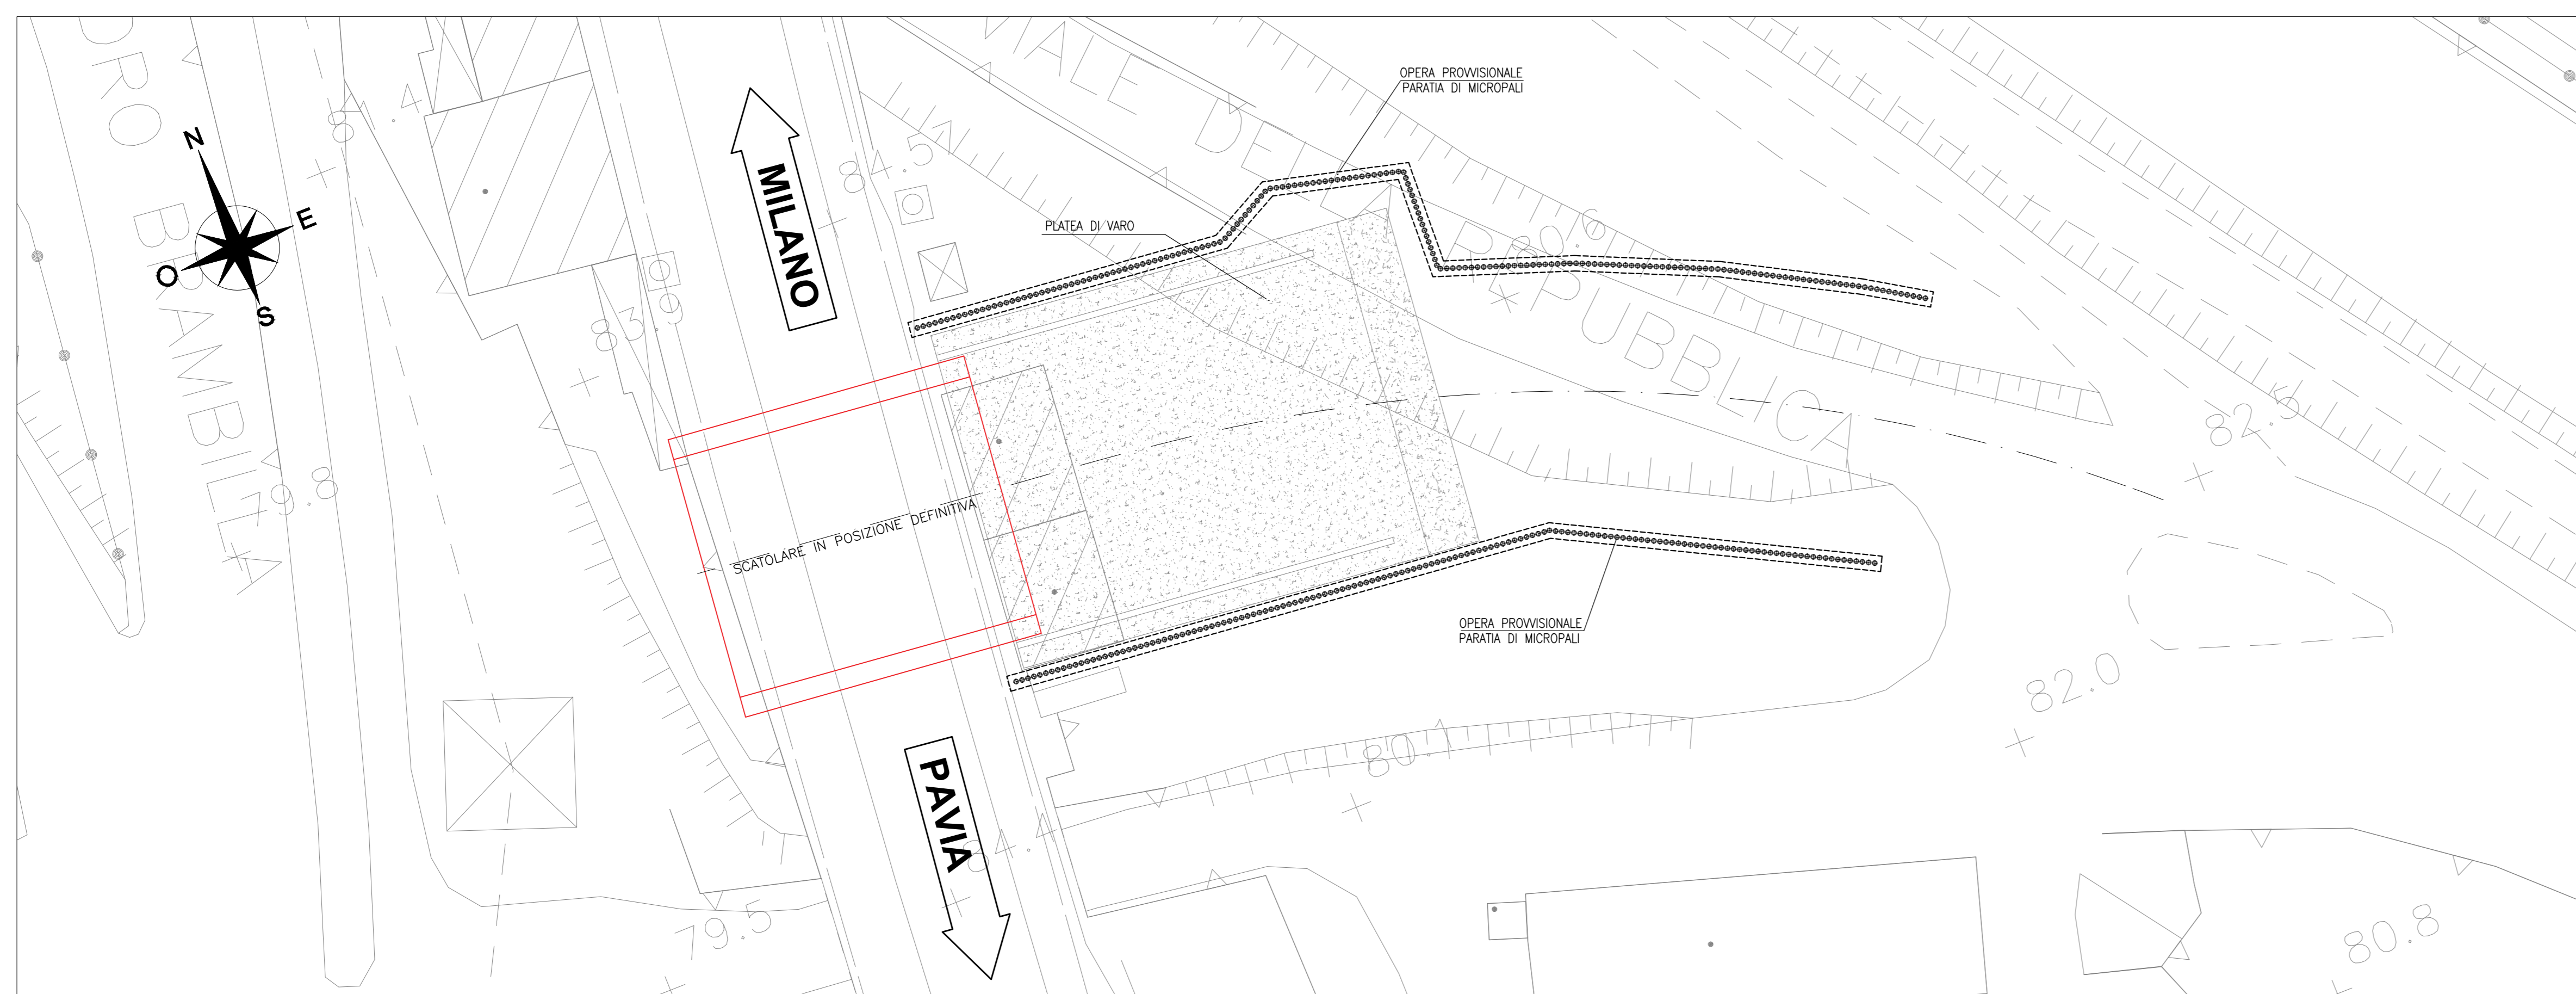

FASE 3

- REALIZZAZIONE DELLO SCATOLARE GETTATO IN OPERA
- MESSA IN OPERA

COMMITTENTE: 
 PROGETTAZIONE: 
 CUP: J4710900030009
 U.O. INFRASTRUTTURE NORD
 PROGETTO DEFINITIVO
 POTENZIAMENTO DELLA LINEA MILANO - GENOVA
 QUADRUPPLICAMENTO TRATTA MILANO ROGAREDO - PAVIA
 FASE 2 - QUADRUPPLICAMENTO PIEVE EMANUELE - PAVIA
 OPERE PRINCIPALI - SOTTOVIA E SOTTOPASSI
 SL09 - Nuovo sottovia viale della Repubblica km 26+527
 Fasi esecutive monolite a spinta
 SCALA: 1:500
 COMMESSA LOTTO FASE ENTE TIPO DOC. OPERA/DISCIPLINA PROG. REV.
 N M O Z 2 0 D 2 6 P Z S L 0 9 0 0 0 0 2 A

Rev.	Descrizione	Redatto	Data	Verificato	Data	Approvato	Data	Autografo/Stampa
A	EMMISSIONE ESECUTIVA	NOVEMBRE 2018	NOVEMBRE 2018	[Firma]	NOVEMBRE 2018	[Firma]	NOVEMBRE 2018	[Firma]

 File: NM022026PZSL090002A.DWG n. Elab.: