


MILANO

PAVIA

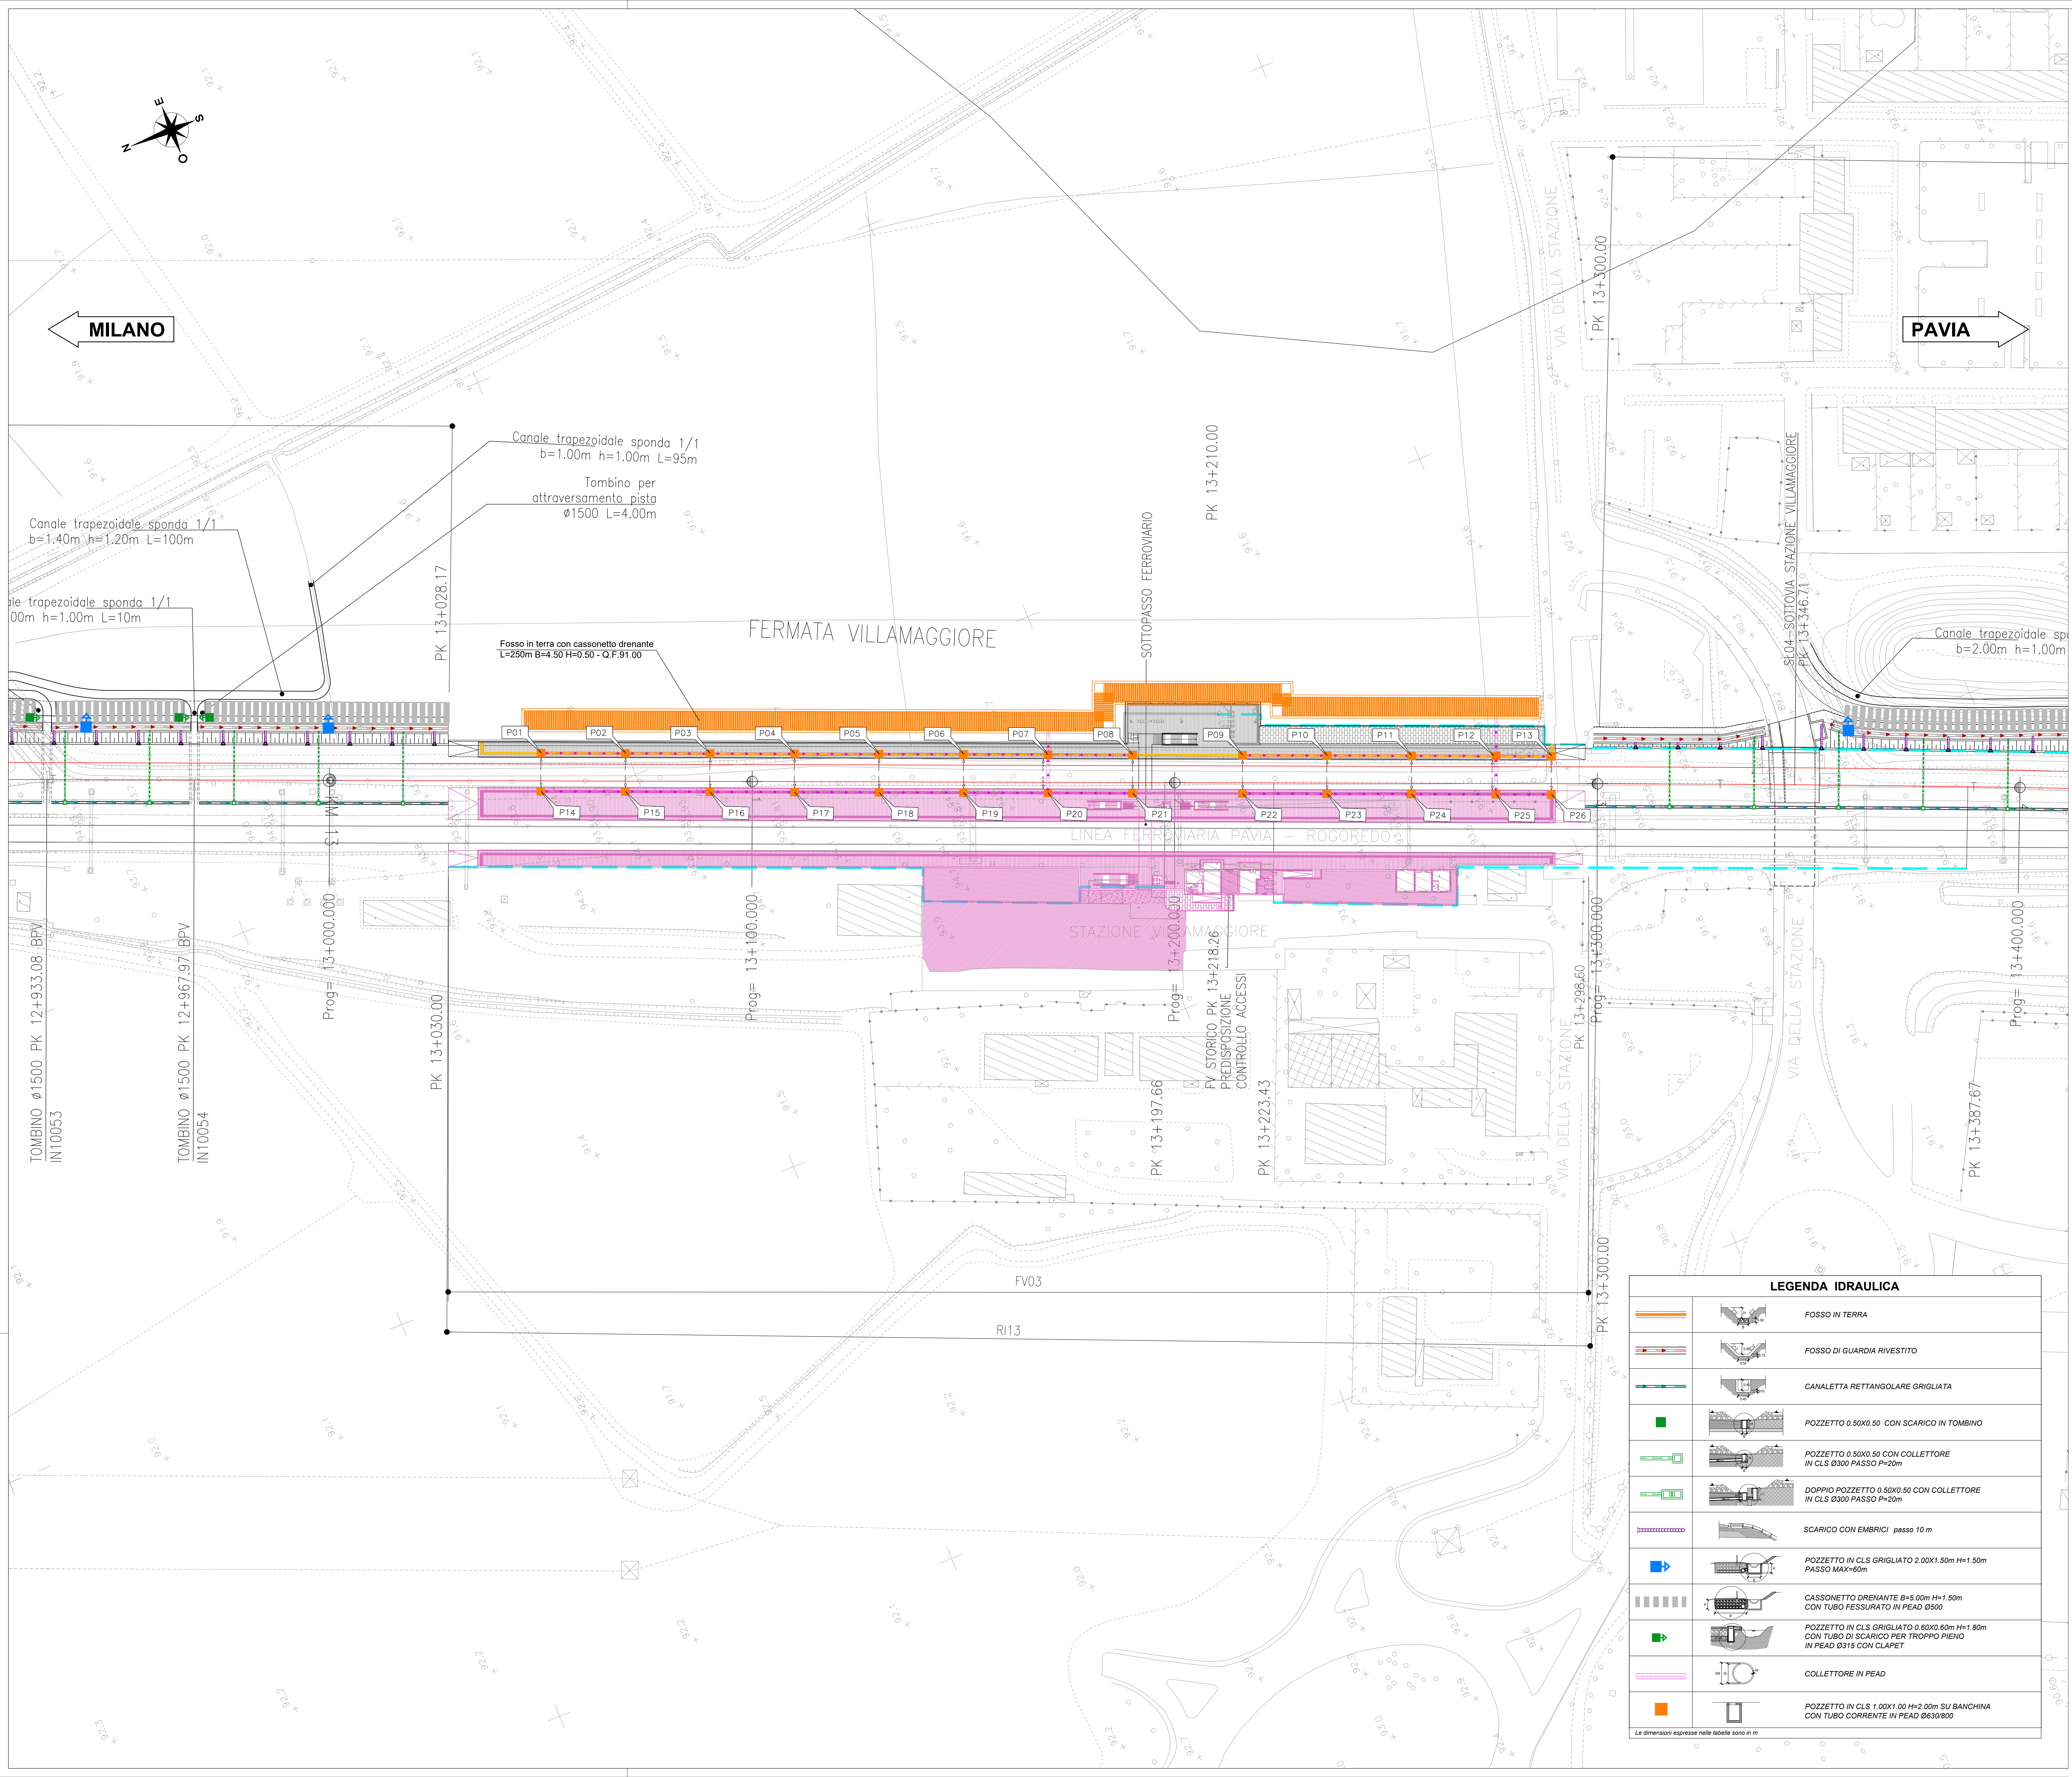

| COLLETTORI | | | | | | POZZETTI 1.00x1.00 | | |
|------------|------|---------|--------|--------|----|--------------------|----------|--------|
| Inizio | Fine | DN/PEAD | Q.S.I. | Q.S.F. | L | H | Q. fondo | |
| P01 | P02 | 630 | 93.000 | 92.980 | 20 | P01 | 1.70 | 92.800 |
| P02 | P03 | 630 | 92.980 | 92.960 | 20 | P02 | 1.70 | 92.780 |
| P03 | P04 | 630 | 92.960 | 92.940 | 20 | P03 | 1.70 | 92.760 |
| P04 | P05 | 630 | 92.940 | 92.920 | 20 | P04 | 1.70 | 92.740 |
| P05 | P06 | 630 | 92.920 | 92.900 | 20 | P05 | 1.70 | 92.720 |
| P06 | P07 | 630 | 92.900 | 92.880 | 20 | P06 | 1.80 | 92.700 |
| P07 | P08 | 630 | 93.000 | 92.900 | 20 | P07 | 3.00 | 91.474 |
| P08 | P09 | 630 | 93.000 | 92.980 | 20 | P08 | 1.70 | 92.800 |
| P09 | P10 | 630 | 92.980 | 92.959 | 20 | P09 | 1.70 | 92.800 |
| P10 | P11 | 630 | 92.959 | 92.939 | 20 | P10 | 1.70 | 92.780 |
| P11 | P12 | 630 | 93.000 | 92.940 | 13 | P11 | 1.70 | 92.759 |
| P12 | P13 | 630 | 93.000 | 92.980 | 20 | P12 | 3.00 | 91.430 |
| P13 | P14 | 630 | 92.980 | 92.960 | 20 | P13 | 1.70 | 92.800 |
| P14 | P15 | 630 | 92.960 | 92.940 | 20 | P14 | 1.70 | 92.800 |
| P15 | P16 | 630 | 92.940 | 92.920 | 20 | P15 | 1.70 | 92.780 |
| P16 | P17 | 630 | 92.920 | 92.900 | 20 | P16 | 1.70 | 92.760 |
| P17 | P18 | 630 | 92.900 | 92.880 | 20 | P17 | 1.70 | 92.740 |
| P18 | P19 | 630 | 91.700 | 91.674 | 9 | P18 | 1.70 | 92.720 |
| P19 | P20 | 630 | 91.674 | 91.659 | 5 | P19 | 1.80 | 92.700 |
| P20 | P21 | 630 | 93.000 | 92.900 | 20 | P20 | 3.00 | 91.456 |
| P21 | P22 | 630 | 93.000 | 92.980 | 20 | P21 | 1.70 | 92.800 |
| P22 | P23 | 630 | 92.980 | 92.959 | 20 | P22 | 1.70 | 92.800 |
| P23 | P24 | 630 | 92.959 | 92.939 | 20 | P23 | 1.70 | 92.780 |
| P24 | P25 | 630 | 91.700 | 91.674 | 9 | P24 | 1.70 | 92.759 |
| P25 | P26 | 630 | 91.674 | 91.659 | 5 | P25 | 3.00 | 91.456 |
| P26 | P27 | 630 | 93.000 | 92.940 | 13 | P26 | 1.70 | 92.800 |

| LEGENDA IDRAULICA | |
|-------------------|---|
| | FOSSO IN TERRA |
| | FOSSO DI GUARDIA RIVESTITO |
| | CANALETTA RETTANGOLARE GRIGLIATA |
| | POZZETTO 0.50x0.50 CON SCARICO IN TOMBINO |
| | POZZETTO 0.50x0.50 CON COLLETTORE IN CLS Ø300 PASSO P=20m |
| | DOPPIO POZZETTO 0.50x0.50 CON COLLETTORE IN CLS Ø300 PASSO P=20m |
| | SCARICO CON EMBRICI passo 10 m |
| | POZZETTO IN CLS GRIGLIATO 2.00x1.50m H=1.50m PASSO MAX=60m |
| | CASSONETTO DRENANTE B=5.00m H=1.50m CON TUBO FESSURATO IN PEAD Ø500 |
| | POZZETTO IN CLS GRIGLIATO Ø600x60m H=1.80m CON TUBO DI SCARICO PER TROPPO PIENO IN PEAD Ø315 CON CLAPET |
| | COLLETTORE IN PEAD |
| | POZZETTO IN CLS 1.00x1.00m H=2.00m SU BANCHINA CON TUBO CORRENTE IN PEAD Ø630/800 |

COMMITTENTE:

PROGETTAZIONE:

CUP: J4710900030009

U.O. INFRASTRUTTURE NORD

PROGETTO DEFINITIVO

POTENZIAMENTO DELLA LINEA MILANO - GENOVA
 QUADRUPPLICAMENTO TRATTA MILANO ROGOREDO - PAVIA
 FASE 2 - QUADRUPPLICAMENTO PIEVE EMANUELE - PAVIA

FERMATE
 Fermata VILLAMAGGIORE
 Planimetria di smaltimento acque

SCALA: 1:500

| COMMESSA | LOTTO | FASE | ENTE | TIPO DOC. | OPERA/DISCIPLINA | PROGR. | REV. |
|----------|-------|------|------|-----------|------------------|--------|------|
| NM02 | 20 | D | 26 | P8 | FV030B | 001 | A |

| Rev. | Descrizione | Redatto | Data | Verificato | Data | Approvato | Data | Autografo | Data |
|------|----------------------|---------|---------------|------------|---------------|-----------|---------------|-----------|------|
| A | EMMISSIONE ESECUTIVA | | Novembre 2018 | | Novembre 2018 | | Novembre 2018 | | |

File: N1022026P8FV030B01A.DWG n. Etab.: 1