



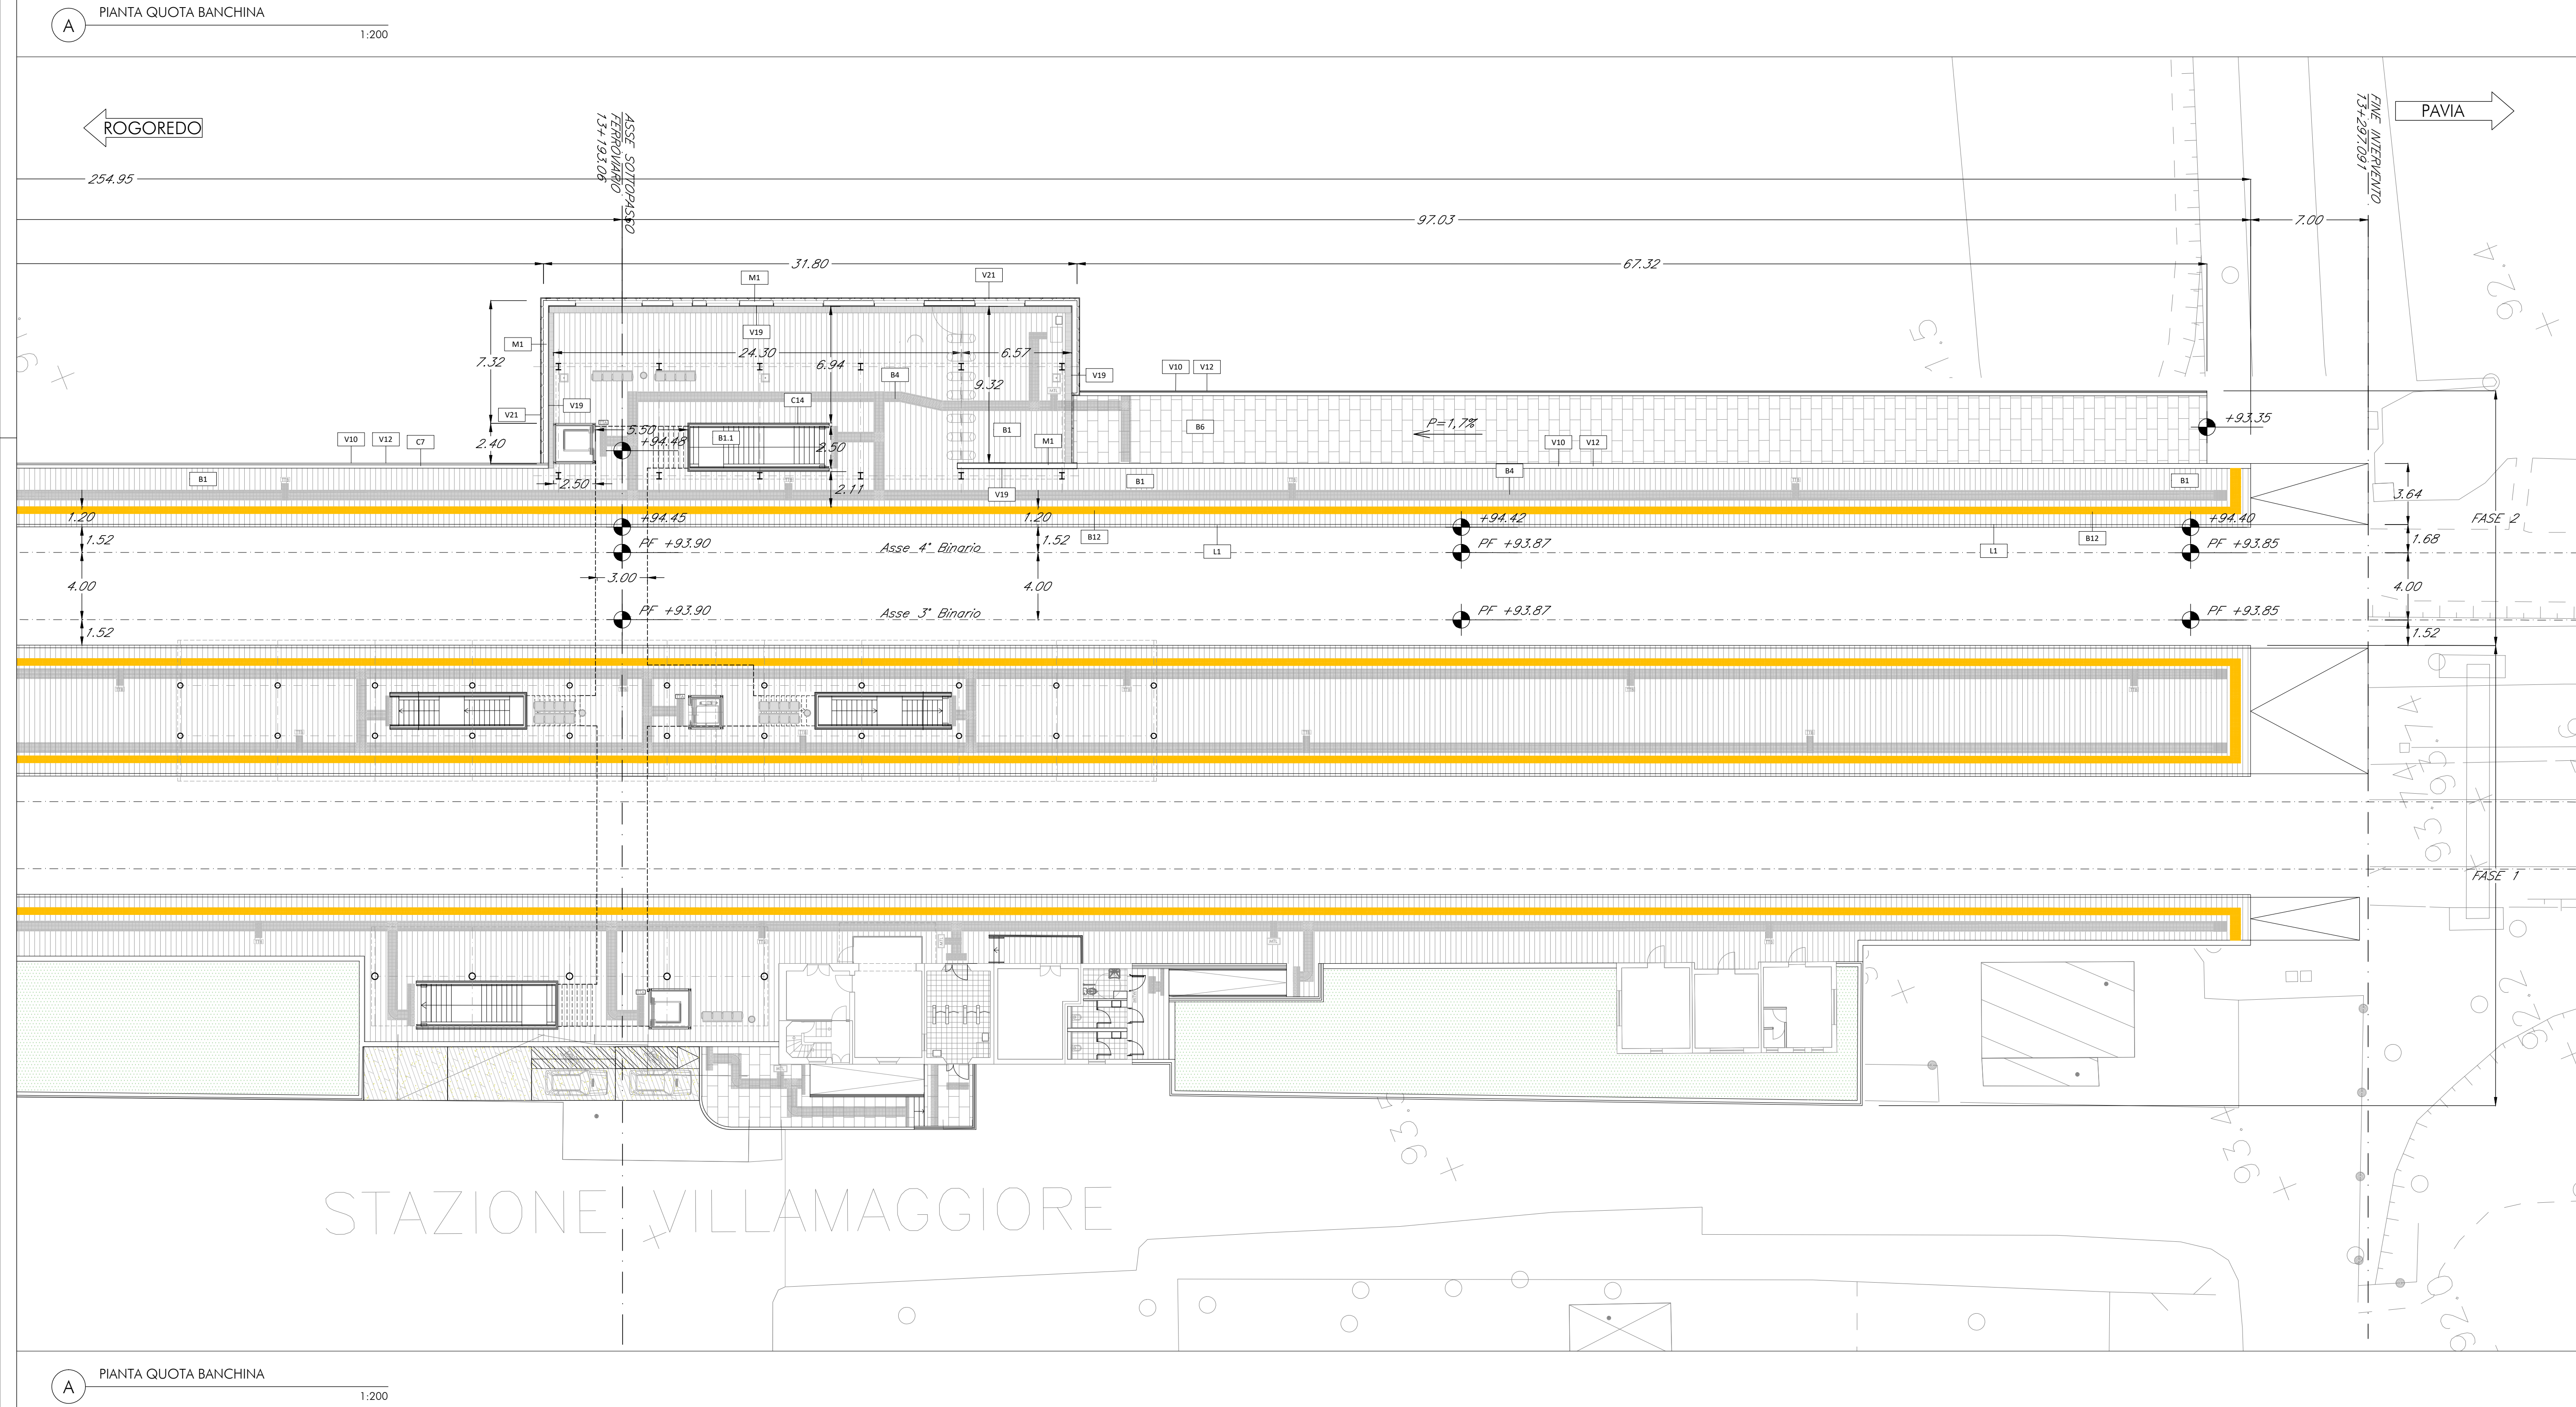


TABELLA FINITURE - MURATURE - SERRAMENTI			
h v FA CS R: ALTEZZA NETTA AMBIENTE PA: FINITURA PAVIMENTO P: FINITURA PARETI CS: FINITURA SOFFITTO	M TIPOLOGIA MURATURA	INFISSI	
FINITURE PAVIMENTI		FINITURE COPERTURE	
B1	Pavimentazione in piastrelle di gres fine porcellanato non smaltato e non assorbente, coeff. attrito dinamico > 0,4 dimensioni 60x60x2 cm, posata con specifico collante su massetto in conglomerato di calcestruzzo armato.	D1.1	Copertura a sandwich della pensilina composta da lamiera grecata inferiore in acciaio zincato, materassino di lana minerale spess. 4 cm; lamiera zincata esterna spess. 8/10 di mm.
B1.1	Pavimentazione gradone di gres fine porcellanato non smaltato e non assorbente per alzata e pedata della scala, posata con specifico collante, coeff. attrito dinamico > 0,4 dim. 20x60x2 cm	MURATURE	
B1.4	Pavimentazione in piastrelle di gres porcellanato dim 60x30 cm spessore 8-10 mm in opera su soletta di conglomerato cementizio su vespaio anelato con igloo.	M1	Parete in blocchi semipieni in cls e inerti leggeri, sp. 30 cm, intonacati sui due lati, con idonei rinforzi verticali ed orizzontali per murature con h>4.00 m. in zona sismica e per l'ancoraggio della sottostruttura dei pannelli di rivestimento.
B4	Pavimentazione in lastre di cemento e grangia di quarzo sferoidale ad alta resistenza per la formazione di percorsi per disabili visivi, del tipo LVE poste in opera su letto di malta.	M2	Parete in blocchi semipieni in cls e inerti leggeri, sp. 20cm, intonacati sui due lati, con idonei rinforzi verticali ed orizzontali per murature con h>4.00 m. in zona sismica e per l'ancoraggio della sottostruttura dei pannelli di rivestimento.
B5	Chiusino zincato da riempimento porta pavimentazione per copertura pozzetti	M7	Pareti divisorie per servizi igienici costituite da pannelli in laminato stratificato HPL spess. 13 mm con profili in pvc su struttura portante in acciaio inox, completi di porta a tutt'altezza.
B6	Pavimentazione in lastre di pietra ricomposta, sp. 5,5 cm dim 40x20 cm	OPERE METALLICHE	
B8	Pavimentazione stradale in asfalto	C1	Carter metallico in acciaio zincato preverniciato, sp. 3mm ancorato con opportuni profili alla struttura.
B9	Cordolo marciapiede in calcestruzzo vibrato e armato	C2	Lamiera in acciaio zincato per scossalina, gronda e carter di bordo, spess. 8/10 mm.
B10	Pavimentazione in M-PVC-P per la formazione di percorsi tattili per disabili visivi del tipo LVE	C3	Corrimano doppio compresi i supporti, Ø40 mm sp. 2mm, in acciaio inox.
B12	Fascia gialla di sicurezza in grangia di quarzo sferoidale ad alta resistenza, poste in opera su letto di malta.	C5	Discendente Ø 100 mm in lamiera di acciaio inox con parapiglie.
B14	Pavimento tecnico sopraelevato con struttura portante in acciaio galvanizzato e pannello modulare struttura in solfato di calcio classe A1 - rifinitura superiore in gres fine porcellanato.	C7	Recinzazione con pannelli in lamiera strata in alluminio.
FINITURA PARETI		MURI E BARRIERE	
V3	Intonaco liscio per interni tinteggiato con idropittura a base di resina silossanica e rete in fibra di vetro (portaintonaco).	C8	Griglia per canaletta in ghisa sferoidale
V6	Rivestimento in lastre di gres porcellanato 30x60cm sp.3mm su rasatura per un h=2.10 cm	C12	Sistema anticaduta conforme alla norma EN795-2012. Linea vita, completata di punti di ancoraggio singoli.
V10	Trattamento protettivo anticrittina.	C14	Parapetto in lastre di lamiera microforata in acciaio inox
V12	Finitura muri in calcestruzzo a facciavista, mediante applicazione nel cassero di matrici elastiche tipo Reckli 2/123 Tennessee o equivalenti.	MURI E BARRIERE	
V15	Finitura intonaco a rustico	L1	Elementi prefabbricati in calcestruzzo vibrato armato con rete elettrosaldata di Tipo 2 - Cordolo marciapiede
V17	Controparete in cartongesso idrorepellente con sottostruttura in acciaio.	ARREDI	
V19	Rivestimento con listelli di cotto (mattoni da cortina) 24x6x2,5 cm	A1	Panchina ergonomica completa di fianchi e braccioli intermedi. Dimensioni: 220 x 70 cm.
V20	Rivestimento in piastrelle di gres porcellanato	A3	Cestino portarifiuti tondo in lamiera zincata, supporto su palo. Dimensioni: Ø 300mm, altezza 450 mm
V21	Rivestimento a parete ventilata con listelli in laterizio	SISTEMAZIONI ESTERNE	
FINITURA SOFFITTI		T2	Pavimentazione drenante in masselli autobloccanti di cls cavi con terreno vegetale
S2	Controsoffitto ispezionabile per interni realizzati con pannelli modulari in gesso alleggerito con superficie liscia verniciata dimensioni 600x600 mm	Pr	Formazione e semina prato con miscuglio di semi selezionati su zolla di terreno vegetale
S7	Intonaco civile con malta cementizia rete porta intonaco e trameggiatura con idropittura silossanica		
NOTE Tutti i cicli di verniciatura verranno effettuati secondo circolare FS 44v. Tutti i mancorrenti delle scale e rampe interne alle stazioni/fermate saranno dotati di manicotti tattili per disabili visivi N1 Le murature M1 e M2 devono essere del tipo rinforzato con irrigidimenti verticali e orizzontali collegati a strutture e rinforzati con armature aio sfasse telescopiche in modo da garantire resistenza meccanica e al fuoco adeguata N2 In corrispondenza dei giunti gli ancoraggi dei pannelli dovranno essere opportunamente assai e/o raddoppiati in modo compatibile con i giunti N3 Griglie di ventilazione impianti compreso foratura muri e pannelli, griglia antisefto, imbotte e persiana a fonica in alluminio esterno			

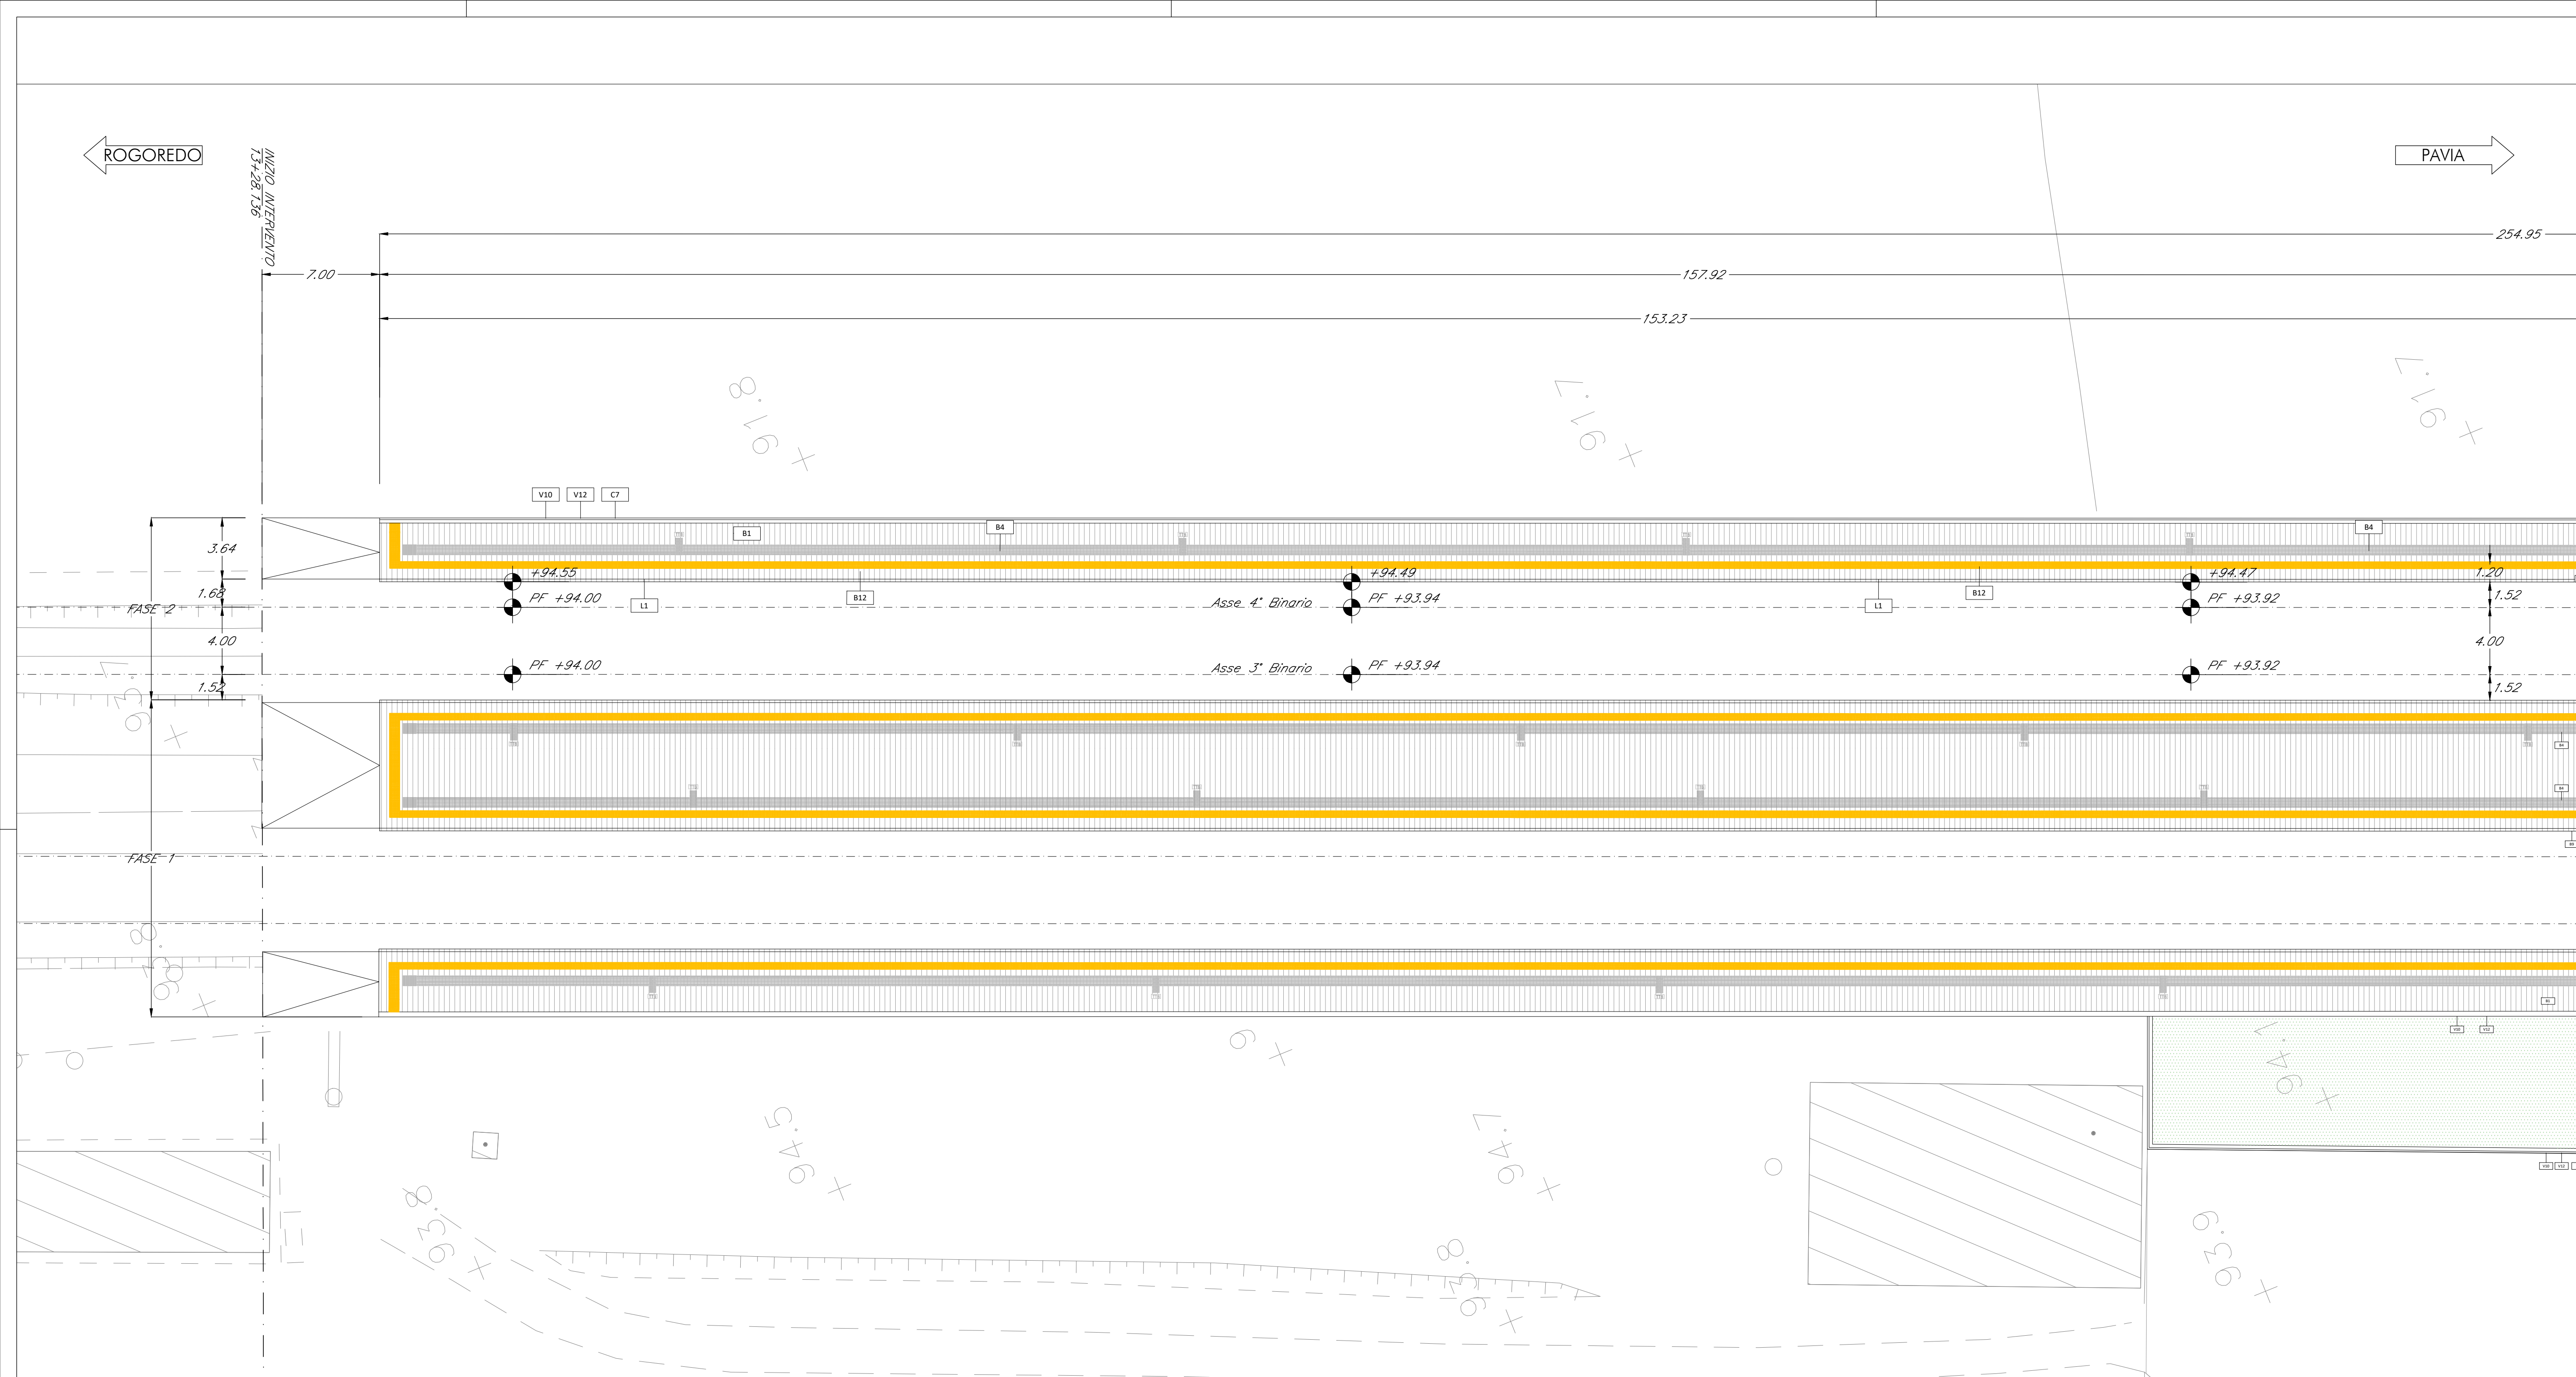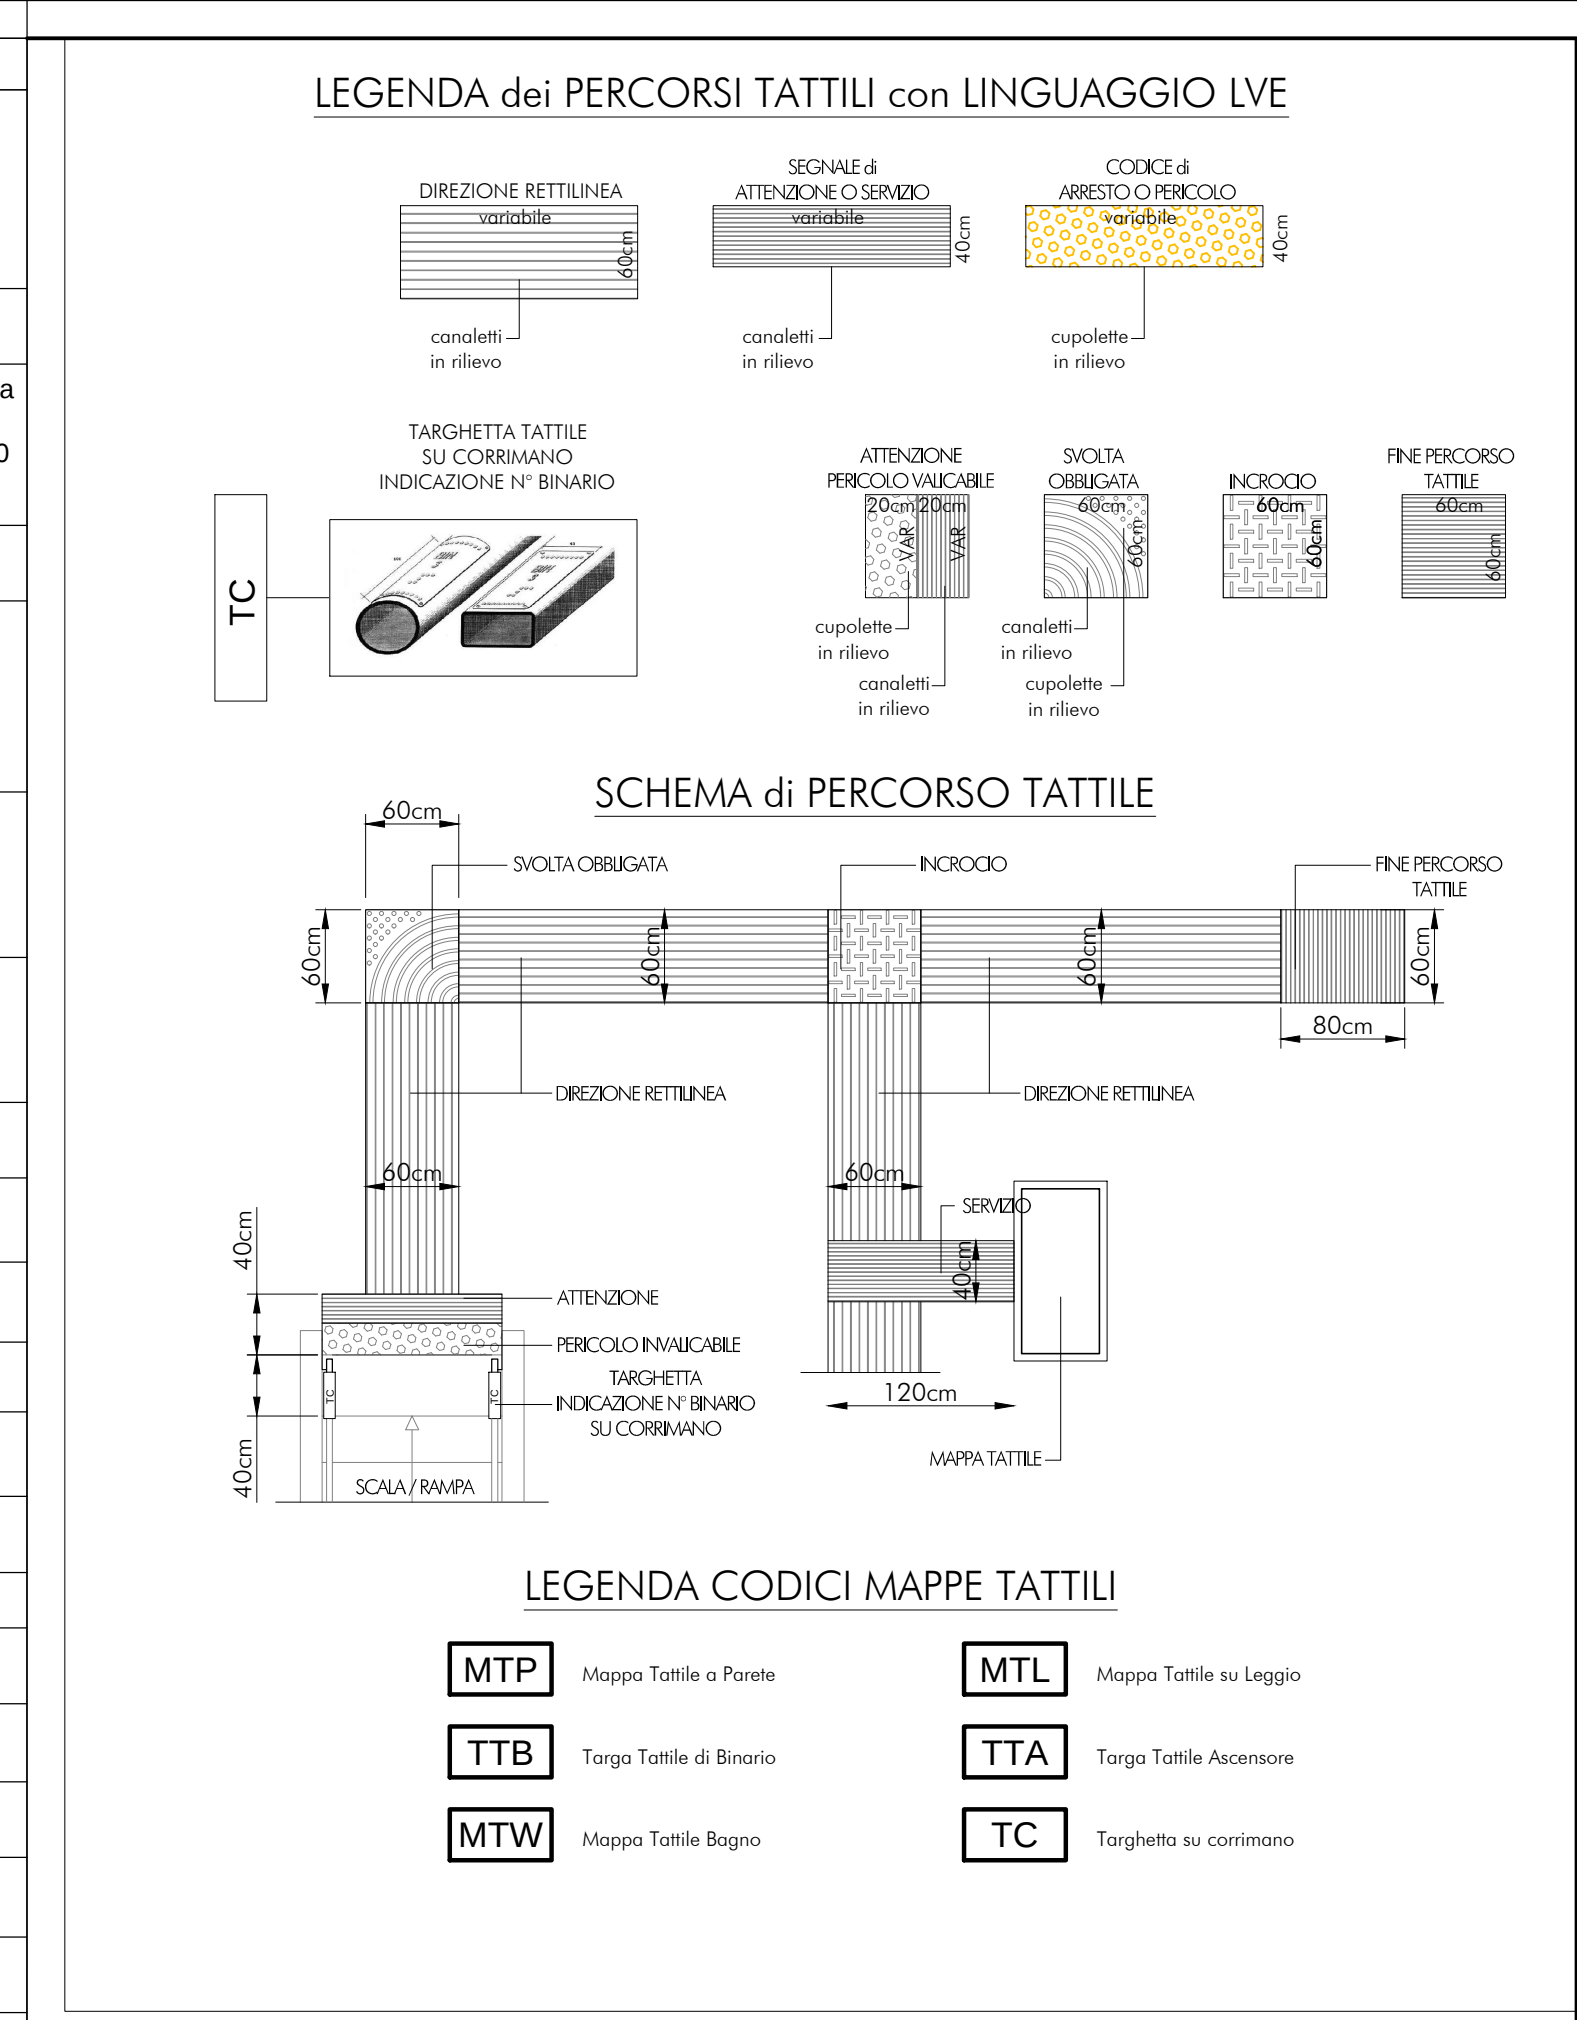

LEGENDA dei PERCORSI TATTILI con LINGUAGGIO LVE	
DIREZIONE RETTILINEA copulato in rilievo TARGHETTA TATTILE SU CORRIAMANO INDICAZIONE N° BINARIO	SEGNALE ATTENZIONE PERICOLO MARCIAPIEDE copulato in rilievo CORSIA ARRIVO CORSIA ARRIVO copulato in rilievo INCODO copulato in rilievo FINE PERCORSO TATTILE
SCHEMA di PERCORSO TATTILE	
LEGENDA CODICI MAPPE TATTILI	
MTP Mappa Tattile o Punte TTB Targa Tattile di Binario MTW Mappa Tattile Bagno	MTL Mappa Tattile su Leggio TTA Targa Tattile Accessore TC Targhetta su corrimano
NOTA 1 - Le opere relative alle stazioni e alle fermate del quadruplicamento sono quelle comprese nel limite d'intervento. Per le opere di sostegno della sede si vedano gli elaborati di OOCC.	
NOTA 2 - Per i recapiti dello smaltimento acque si vedano gli elaborati di OOCC.	

COMMITTENTE:

PROGETTAZIONE:

CUP: 347109000030009

U.O. ARCHITETTURA, STAZIONI E TERRITORIO

PROGETTO DEFINITIVO

POTENZIAMENTO DELLA LINEA MILANO - GENOVA
QUADRUPPLICAMENTO TRATTA MILANO ROGOREDO - PAVIA
FASE 2 - QUADRUPPLICAMENTO PIEVE EMANUELE - PAVIA

Fermata Villamaggiore

Elaborati architettonici - Pianta quota banchine con percorsi tattili per disabili visivi
FASE 2

SCALA:
1:200

COMMESSA LOTTO FASE ENTE TIPO DOC. OPERA/DISCIPLINA PROGR. REV.

NM0Z 20 D 44 P9 FV0300 001 A

Rev. Descrizione Redatto Data Verificato Data Approvato Data Autorizzato Data

A Emissione esecutiva A. Inghis 11/09/2018 F. Bordini 11/09/2018 S. Bordini 11/09/2018 S. Bordini 11/09/2018

ITALFER S.p.A.
R.E. AMBITO TECNICO E TERRITORIO
Oggetto: Potenziamento della linea
Milano - Genova
Tratta Milano Rogoredo - Pavia
Fase 2 - Quadruplicamento
Pieve Emanuele - Pavia

FILE: 1440220044PRV0300001A.DWG n. Elab.: