


NOTE GENERALI

NOTE:  
 DIMENSIONI: TUTTE LE DIMENSIONI SONO IN METRI, SALVO OVE DIVERSAMENTE INDICATO. LE QUOTE ALTIMETRICHE SONO IN METRI (SLM).

LEGENDA:  
 T.S. PUNTO DI DEVIAZIONE TEORICA DEI CAVI NEI PENDOLI DI DEVIAZIONE

NOTES:  
 DIMENSIONS: DIMENSIONS ARE IN METRES UNLESS OTHERWISE NOTED. LEVELS ARE IN METRES (LMM).

LEGENDS:  
 T.S. THEORETICAL CABLE POINT AT SPLAY SADDLE

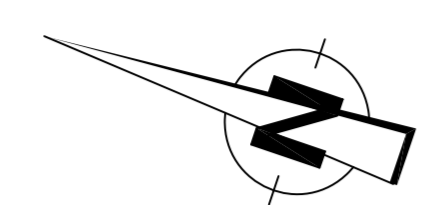


PLANIMETRIA  
 SCALA 1:2000  
**PLAN**  
 SCALE 1:2000

Φ-TORRE CALABRIA  
 TOWER CALABRIA  
 Φ-PILA 119g/PIER 119  
 Φ-PILA 119g/PIER 119g  
 Φ-APPOGGI 119e  
 BEARINGS 119e


810.00

183.00 32.00 18.24


Φ-T.S. CALABRIA

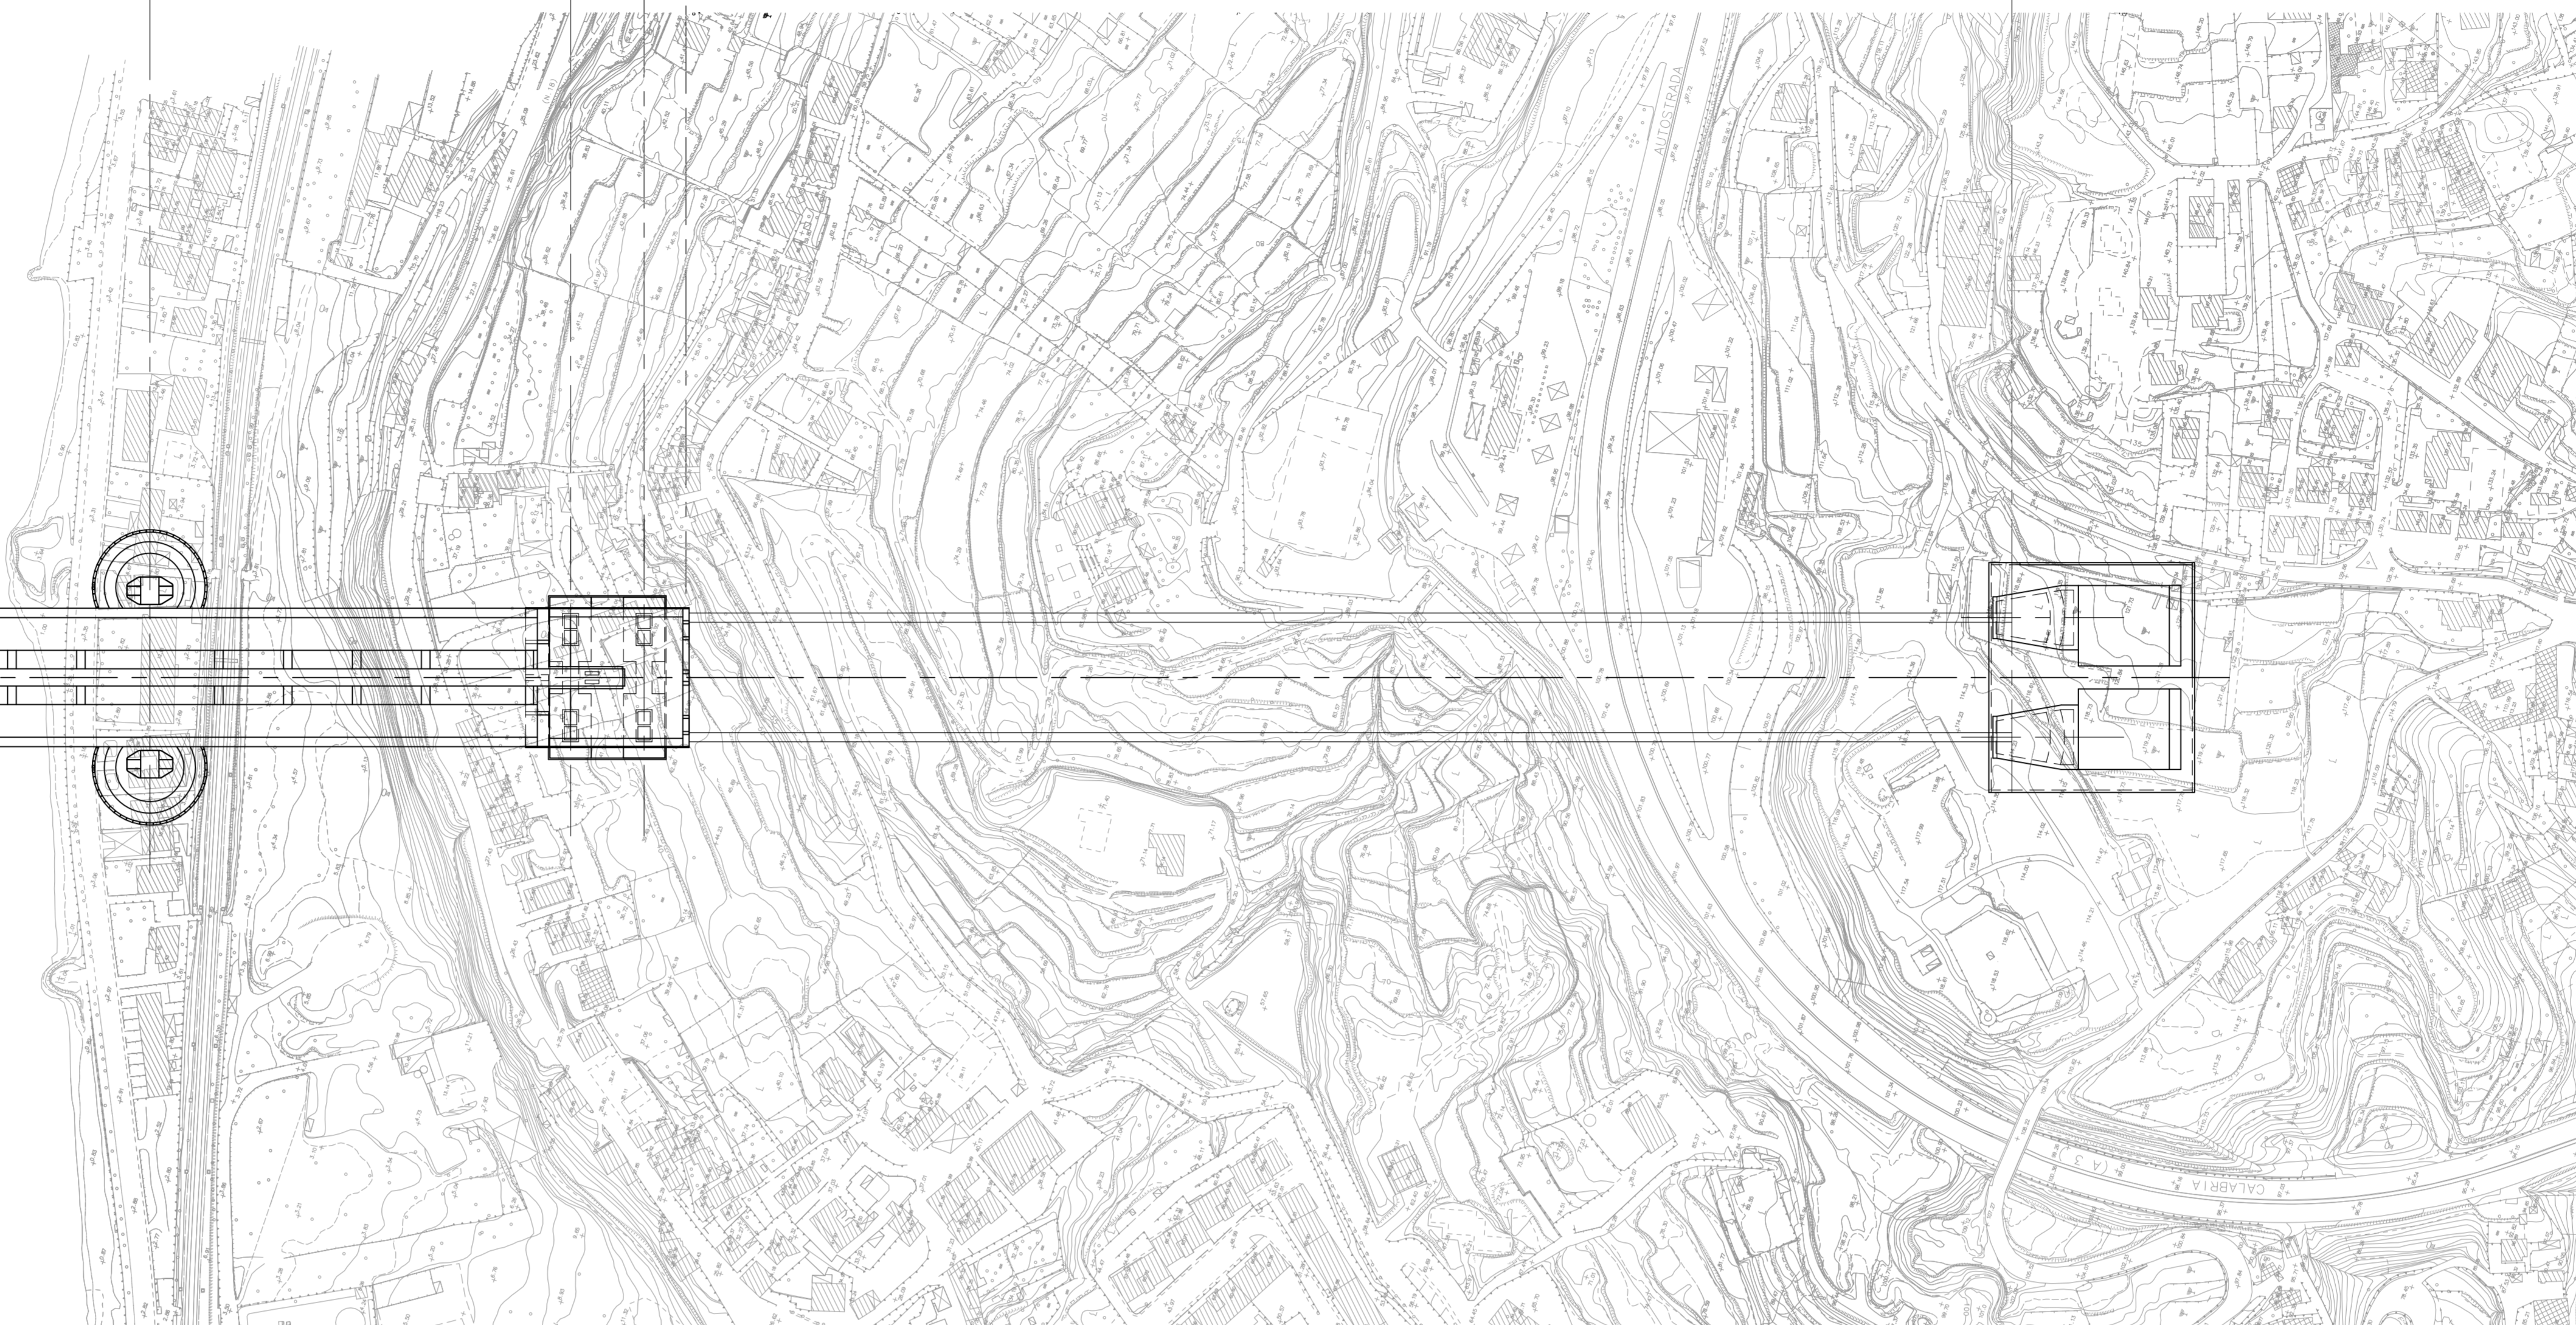

TORRE CALABRIA  
 SCALA 1:500  
**TOWER CALABRIA**  
 SCALE 1:500

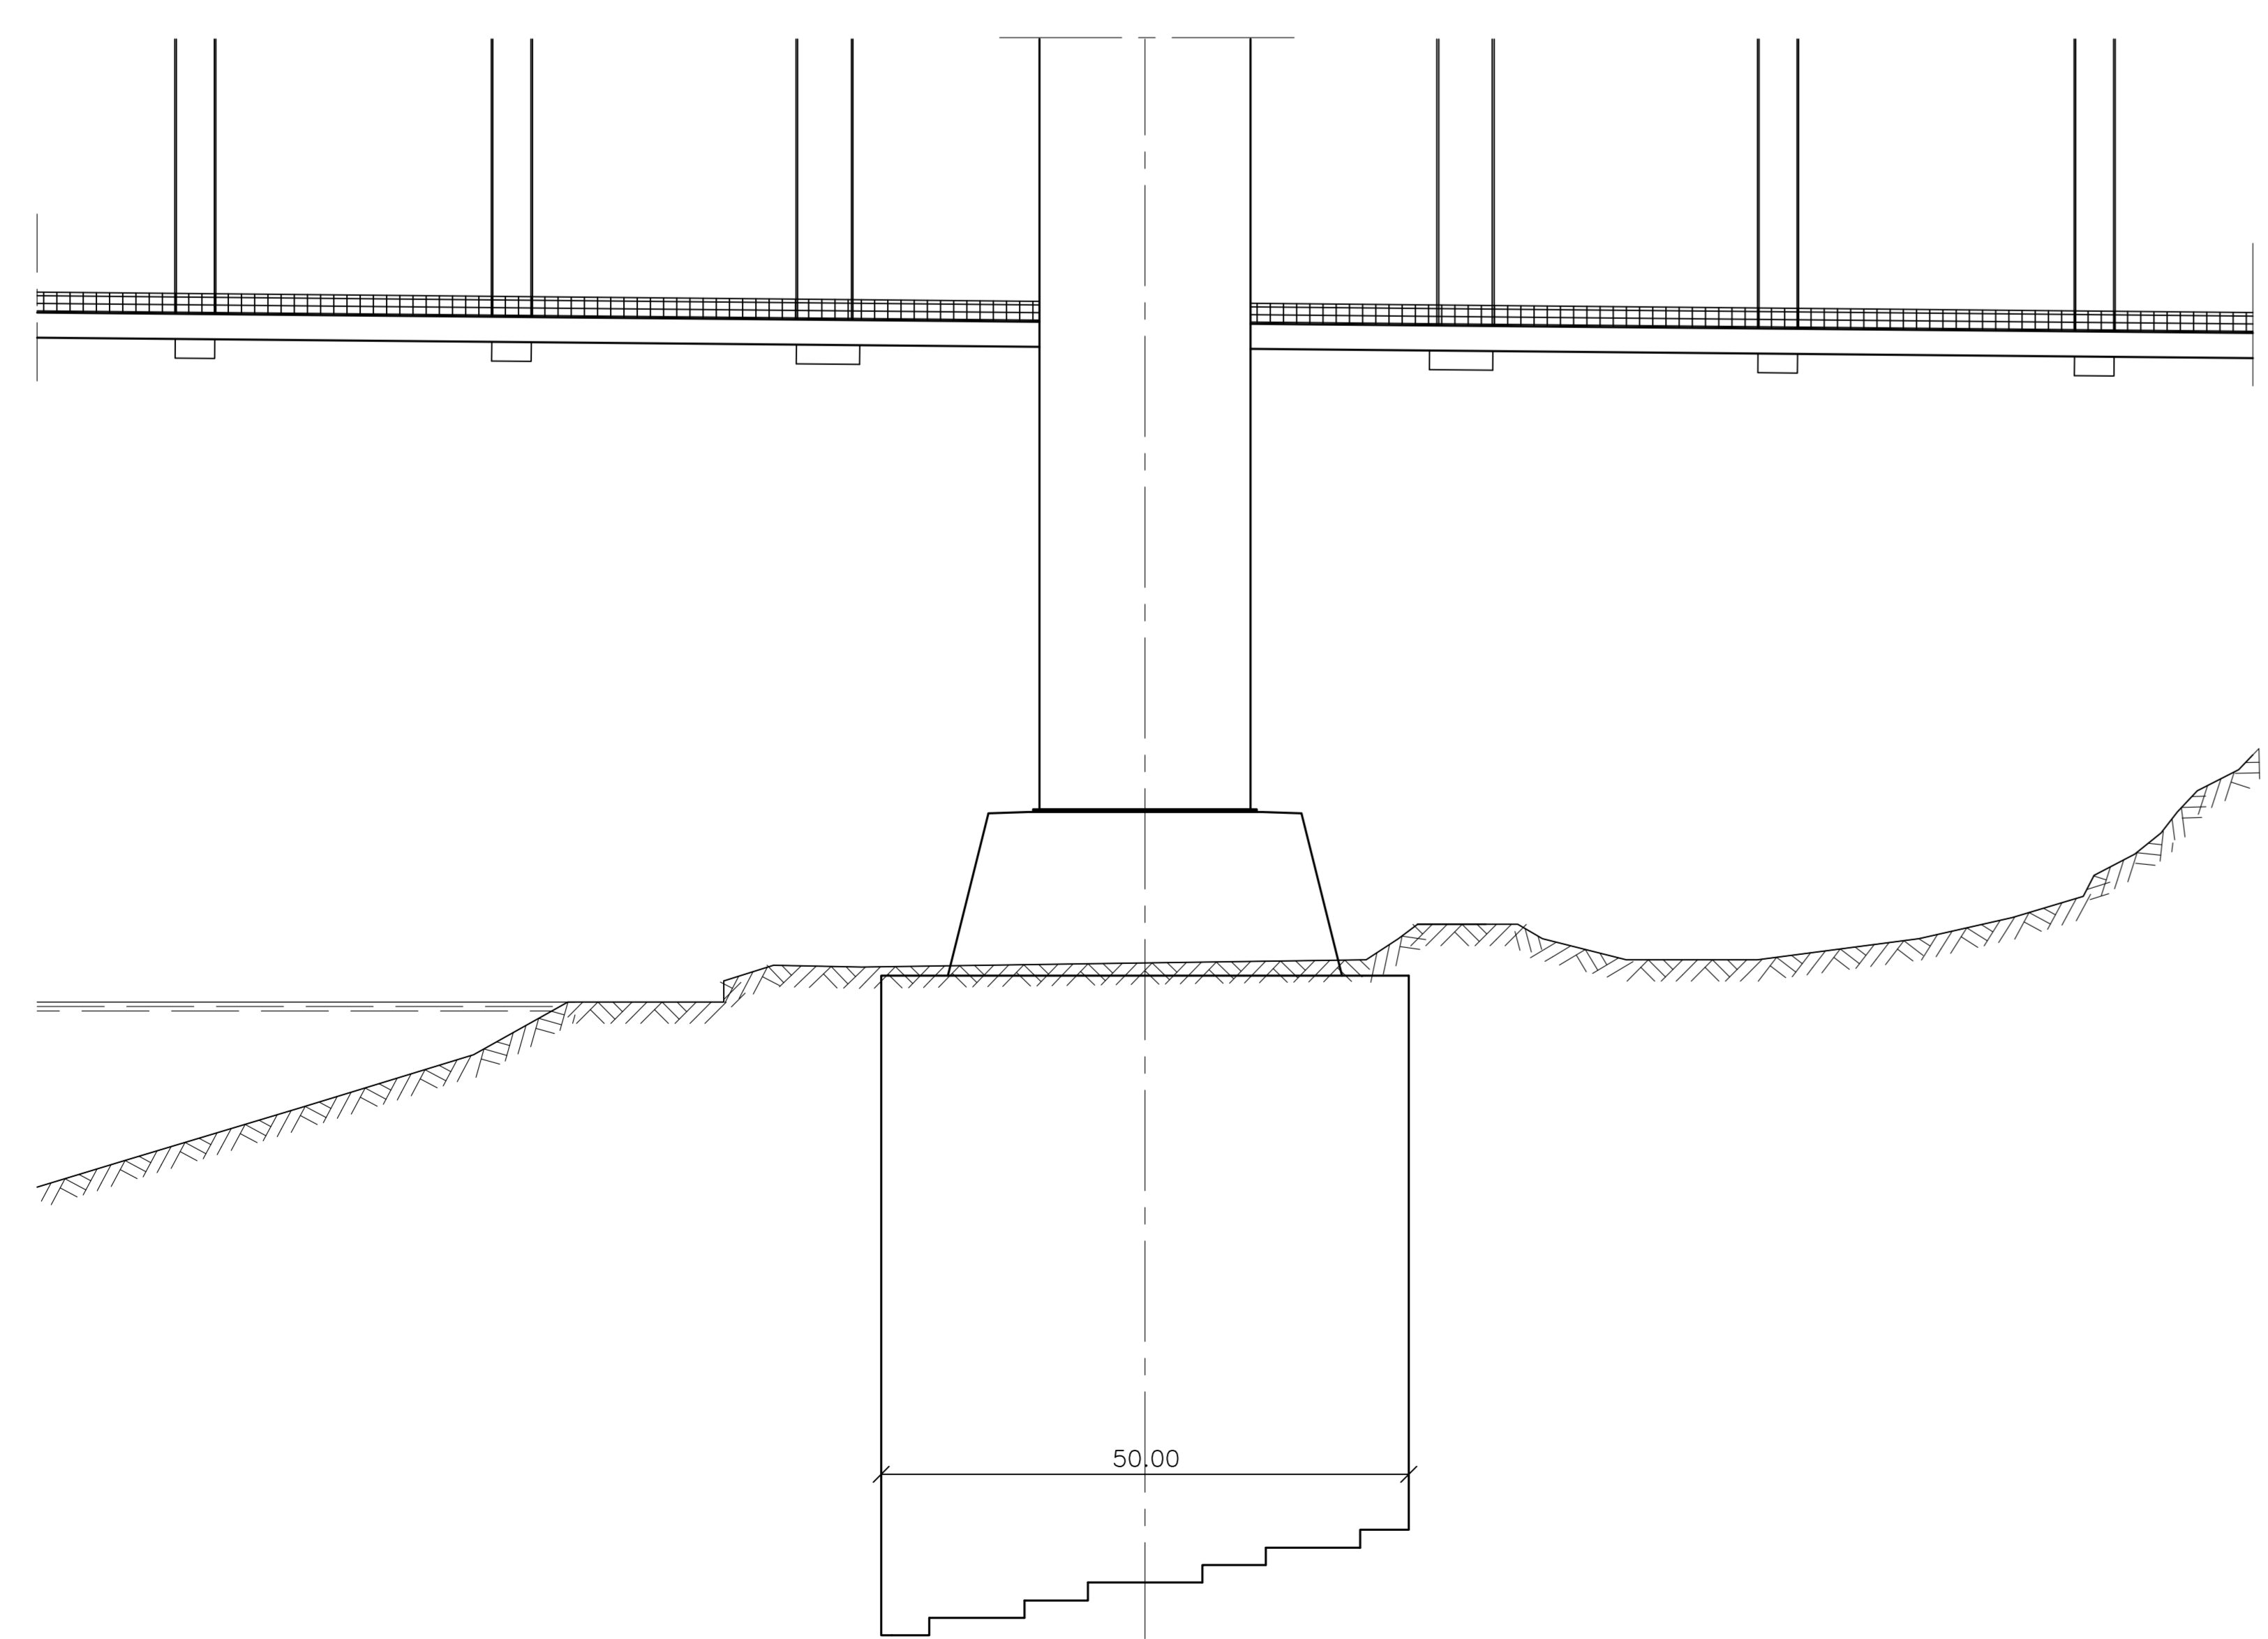

BLOCCO D'ANCORAGGIO CALABRIA  
 SCALA 1:500  
**ANCHOR BLOCK CALABRIA**  
 SCALE 1:500

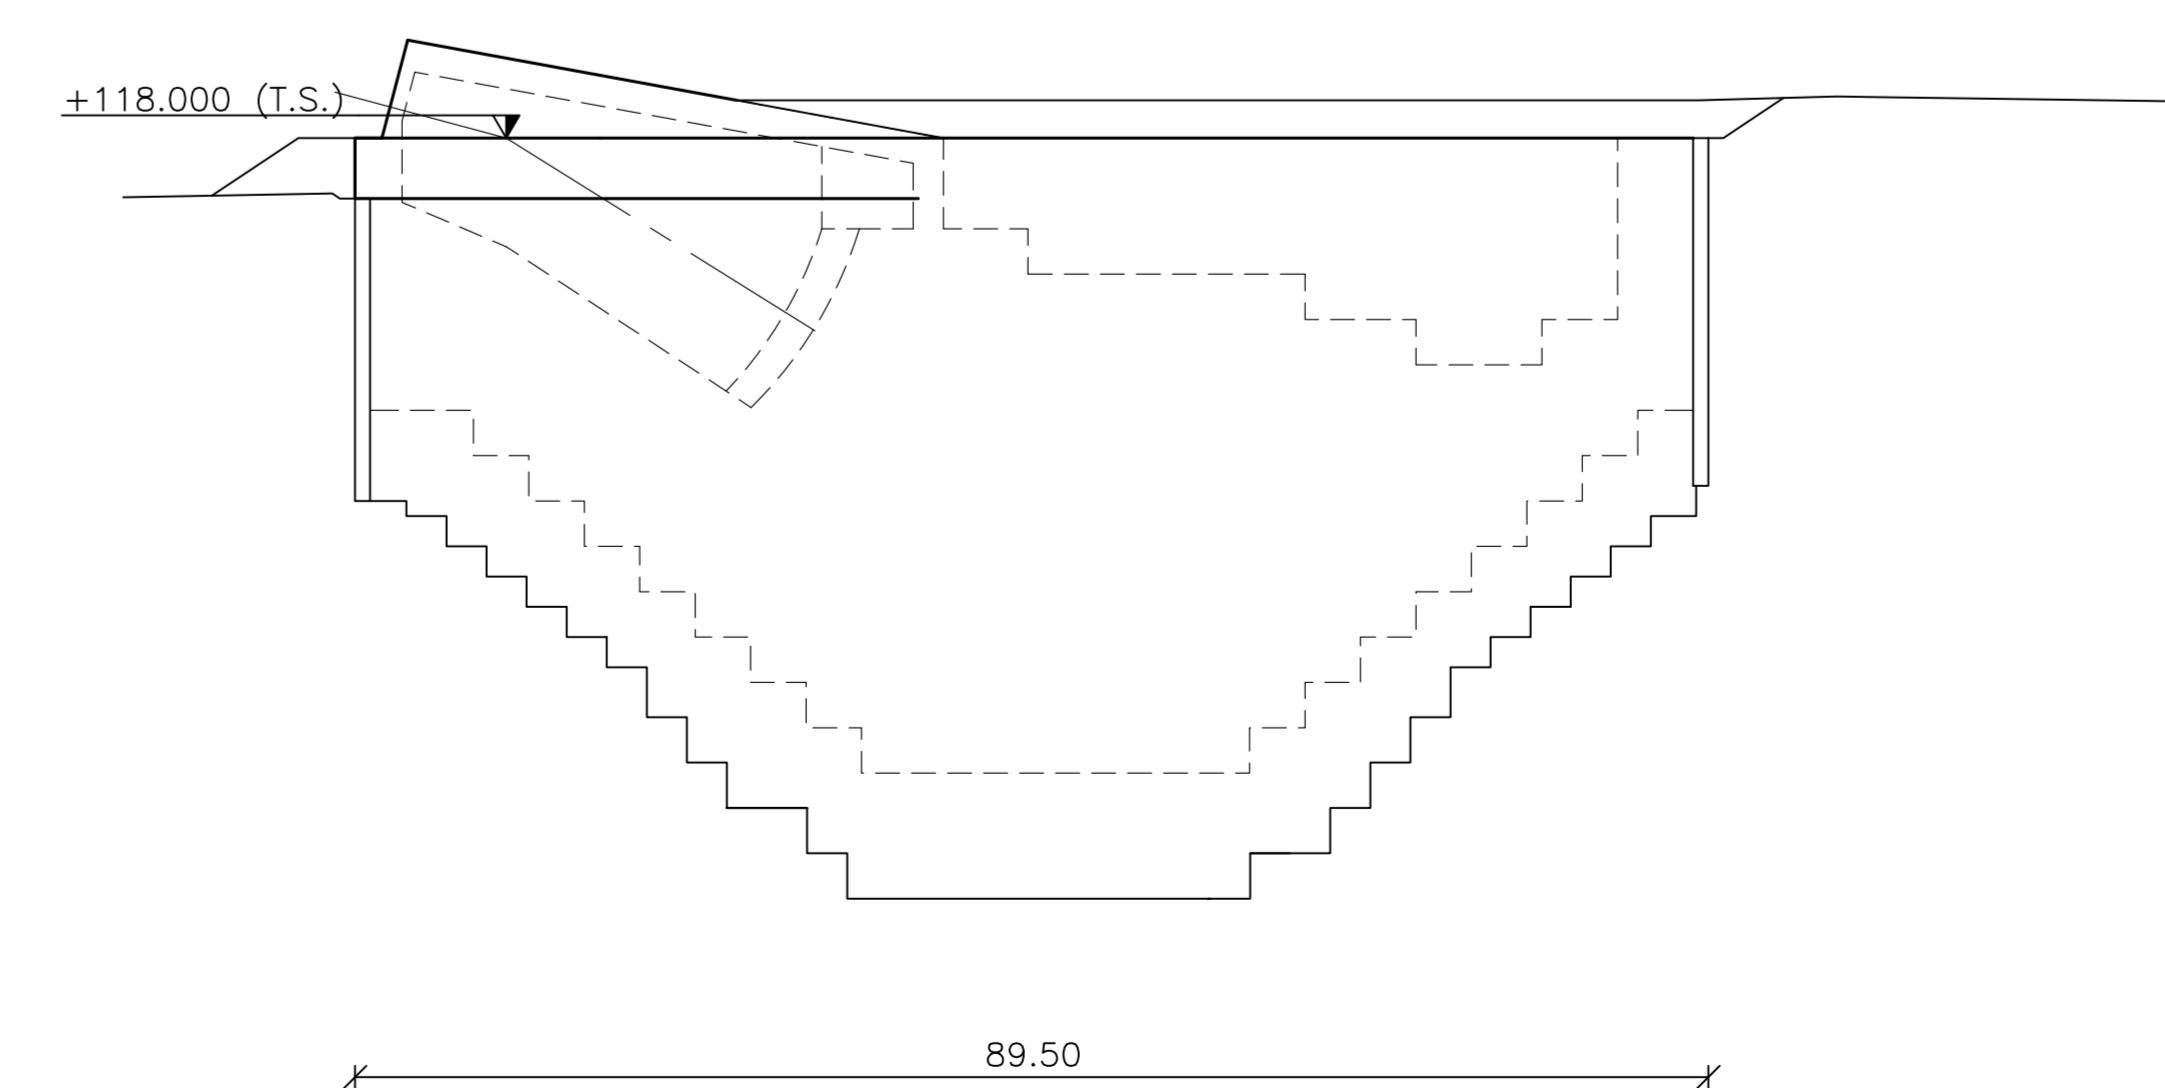

**Stretto di Messina**  
Concessionario per la progettazione, realizzazione e gestione del collegamento stabile tra la Sicilia e il Continente  
 Oggetto di diritto pubblico  
 Legge n° 1158 del 17 dicembre 1971, modificata dal D.Lgs. n° 114 del 24 aprile 2003

**Eurolink**

**PONTE SULLO STRETTO DI MESSINA**  
**PROGETTO DEFINITIVO**

**EUROLINK S.C.p.A.**  
IMPREGILO S.p.A. (Mandatante)  
 SOCIETA' ITALIANA PER CONDOTTE D'ACQUA S.p.A. (Mandatante)  
 COOPERATIVA MURATORI E CEMENTISTI - C.M.C. di Ravenna Soc. Coop. a.r.l. (Mandatante)  
 SACOR S.A.S. (Mandatante)  
 ISHKAWAJIMA - HARIMA HEAVY INDUSTRIES CO. Ltd. (Mandatante)  
 A.C.I. S.C.P.A. - CONSORZIO STABILE (Mandatante)

IL PROGETTISTA <b>COWI</b> Ing. E.M. Vajz Dott. Ing. E. Poppi Ordine Ingegneri Milano n° 15408	IL CONTRAENTE GENERALE PROGETT MANAGER (Ing. P.P. Marcheselli)	STRETTO DI MESSINA Direttore Generale e RUP Validazione (Ing. G. Flemmingh)	STRETTO DI MESSINA Amministratore Delegato (Dott. P. Cucco)
---	--	--	---

**OPERA D'ATTRAVERSAMENTO**  
**SOVRASTRUTTURE**  
**ELEMENTI DI CARATTERE GENERALE**  
 GENERALE  
 DISEGNO D'INSIEME - LATO CALABRIA

PS0007\_FD

REV.	DATA	DESCRIZIONE	REDATTO	VERIFICATO	APPROVATO	SCALA:	VARIE
FD	20-06-2011	EMMISSIONE FINALE	UHL/LSJ	EMT	LSJ/LSJ		

NOME DEL FILE: PS0007\_FD.dwg