
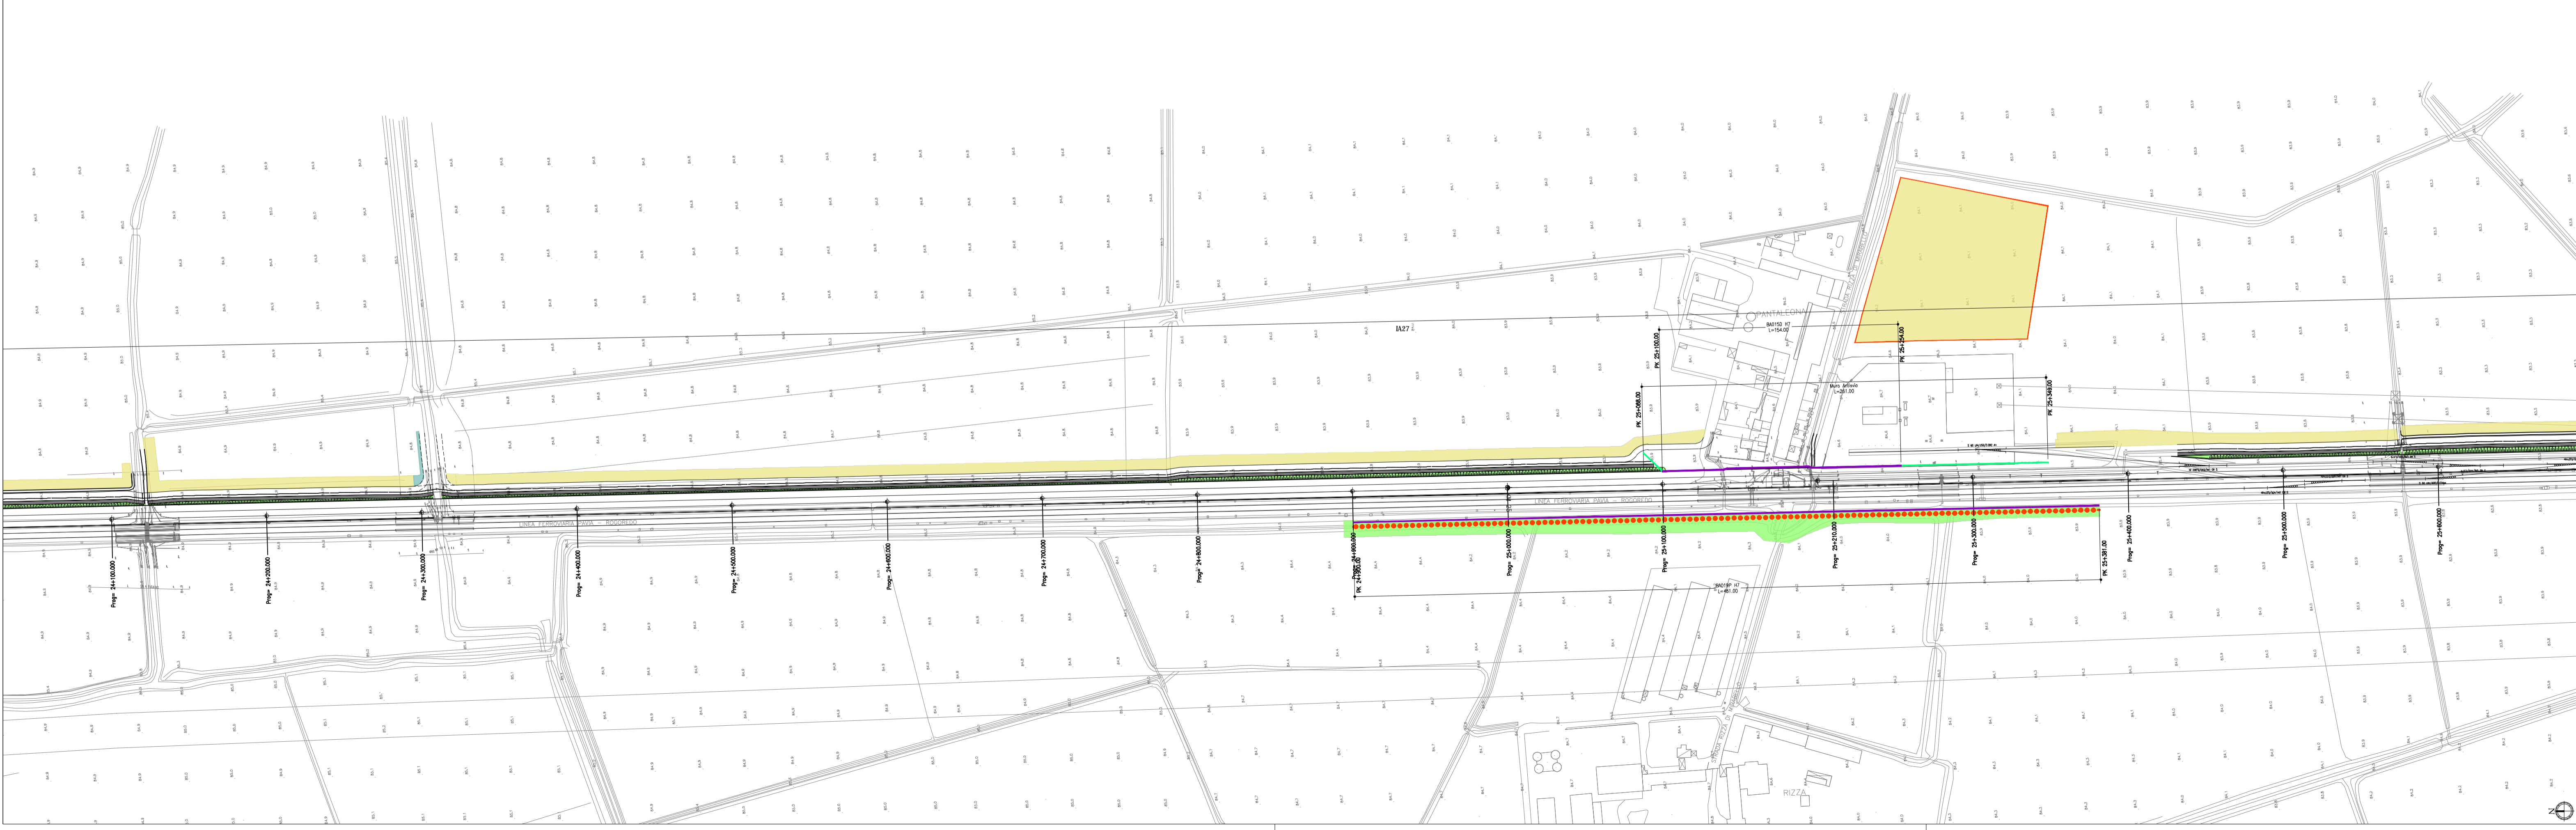


LEGENDA

	Linea ferroviaria di progetto		Aree naturali
	Opere connesse: viabilità di progetto		Aree di cantiere
	Confini comunali		Barriere antirumore
	Tipologie interventi a verde		Ripristino suoli agricoli
	Modulo A - Siepe mista	Specie arbustive	Estensione intervento
	Modulo B - Filari misti	Specie arboree	Estensione intervento
	Modulo C - Fasce arbustive	Specie arbustive	Estensione intervento
	Modulo D - Fasce arboreo-arbustive	Specie arboree	Estensione intervento
	Modulo E - Prato arborato	Specie arbustive	Estensione intervento
	Modulo F-a - Fascia arboreo-arbustiva ripariale	Specie arboree	Estensione intervento
	Modulo F-b - Siepe mista igrofila	Specie arbustive	Estensione intervento

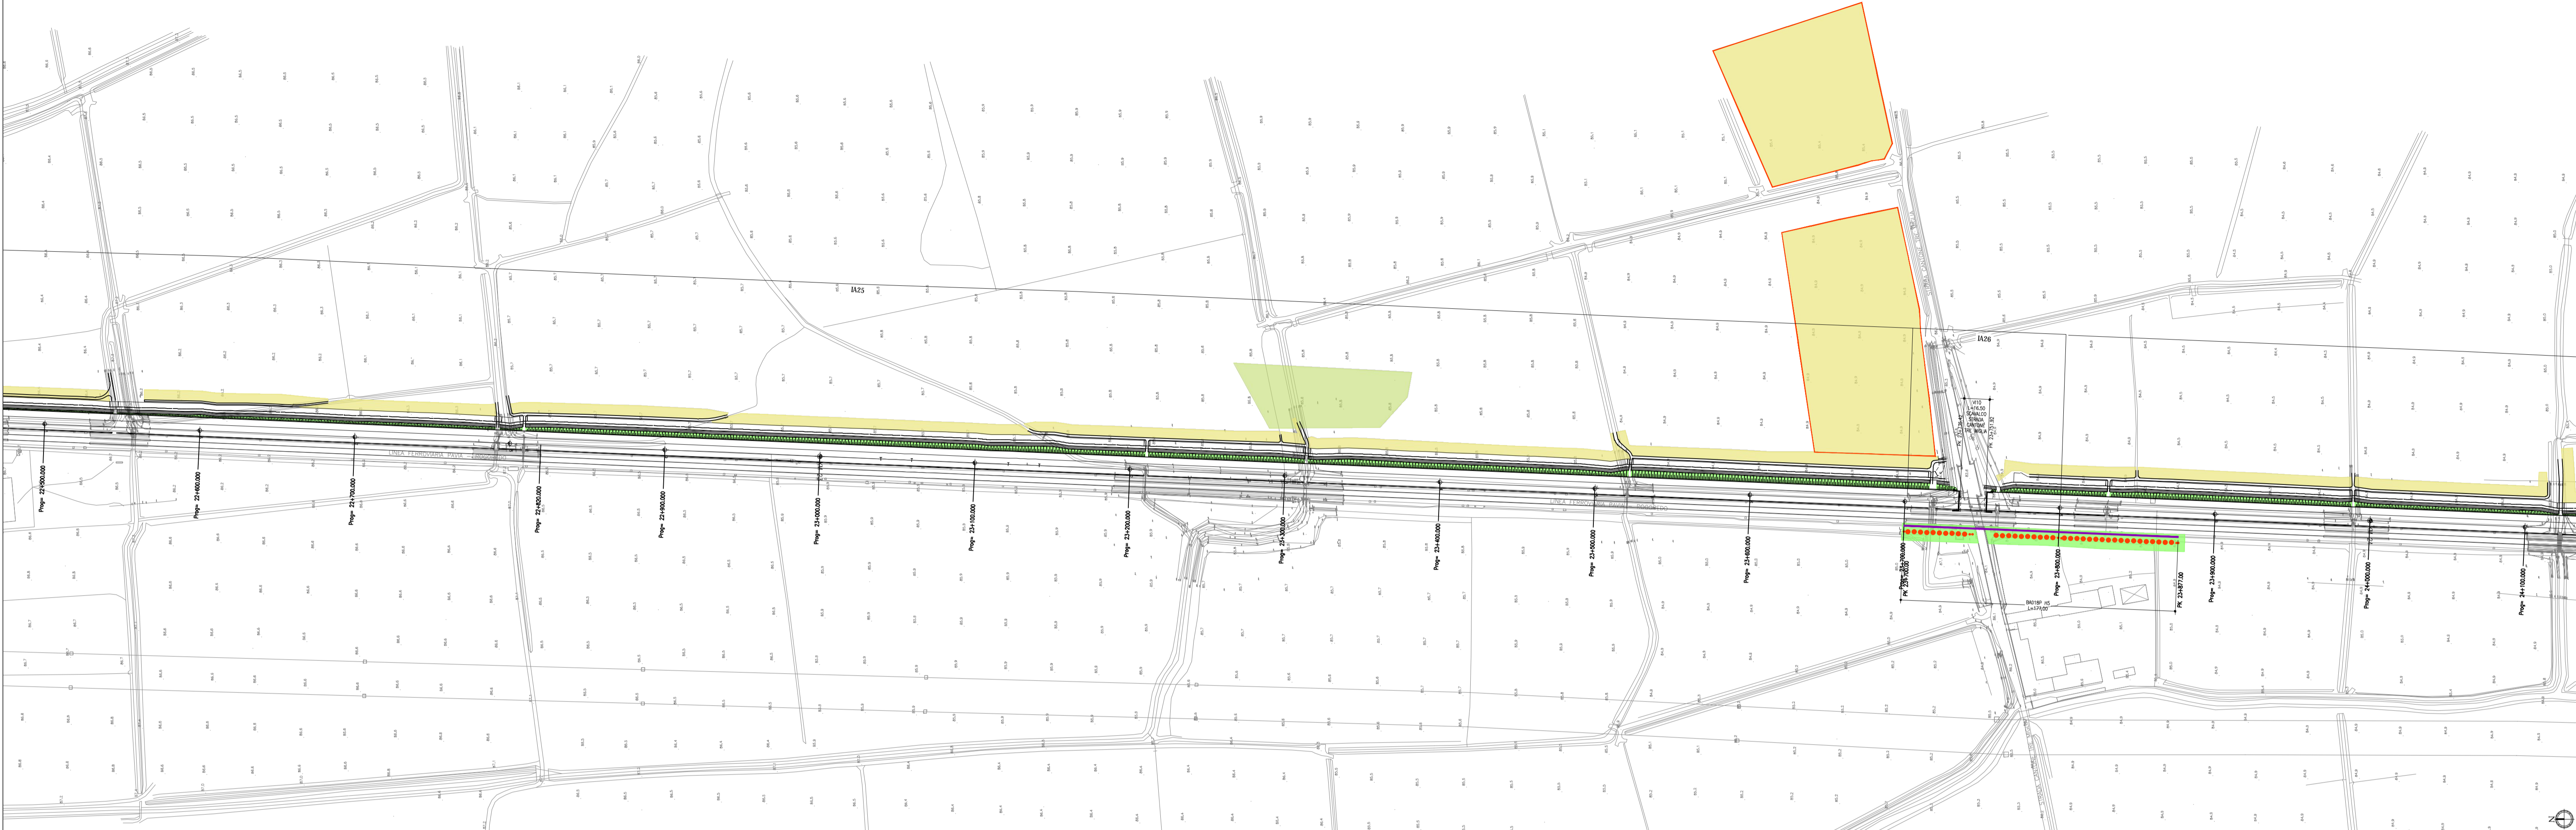

COMMITTENTE:  
**RFI**  
 RETE FERROVIARIA ITALIANA  
 GRUPPO FERROVIE DELLO STATO ITALIANE

PROGETTAZIONE:  
**ITAFERR**  
 GRUPPO FERROVIE DELLO STATO ITALIANE

CUP: J47I09000030009

U.O. ARCHITETTURA, AMBIENTE E TERRITORIO

PROGETTO DEFINITIVO

**POTENZIAMENTO DELLA LINEA MILANO - GENOVA  
 QUADRUPPLICAMENTO TRATTA MILANO ROGOREDO - PAVIA  
 FASE 2 - QUADRUPPLICAMENTO PIEVE EMANUELE - PAVIA**

OPERE A VERDE DI MITIGAZIONE E COMPENSAZIONE AMBIENTALE  
 Planimetrie degli interventi di mitigazione/compensazione Tav 5/6

SCALA:  
 1:2000

COMMESSA	LOTTO	FASE	ENTE	TIPO DOC.	OPERA/DISCIPLINA	PROGR.	REV.
NM02	20	D	22	P6	IA0000	005	A

Rev.	Descrizione	Redatto	Data	Verificato	Data	Approvato	Data	Autogestione Data
A	Emissione esecutiva	F. Massari	11/2018	G. D'Agostini R. Pagliaro	11/2018	S. Borelli	11/2018	11/2018