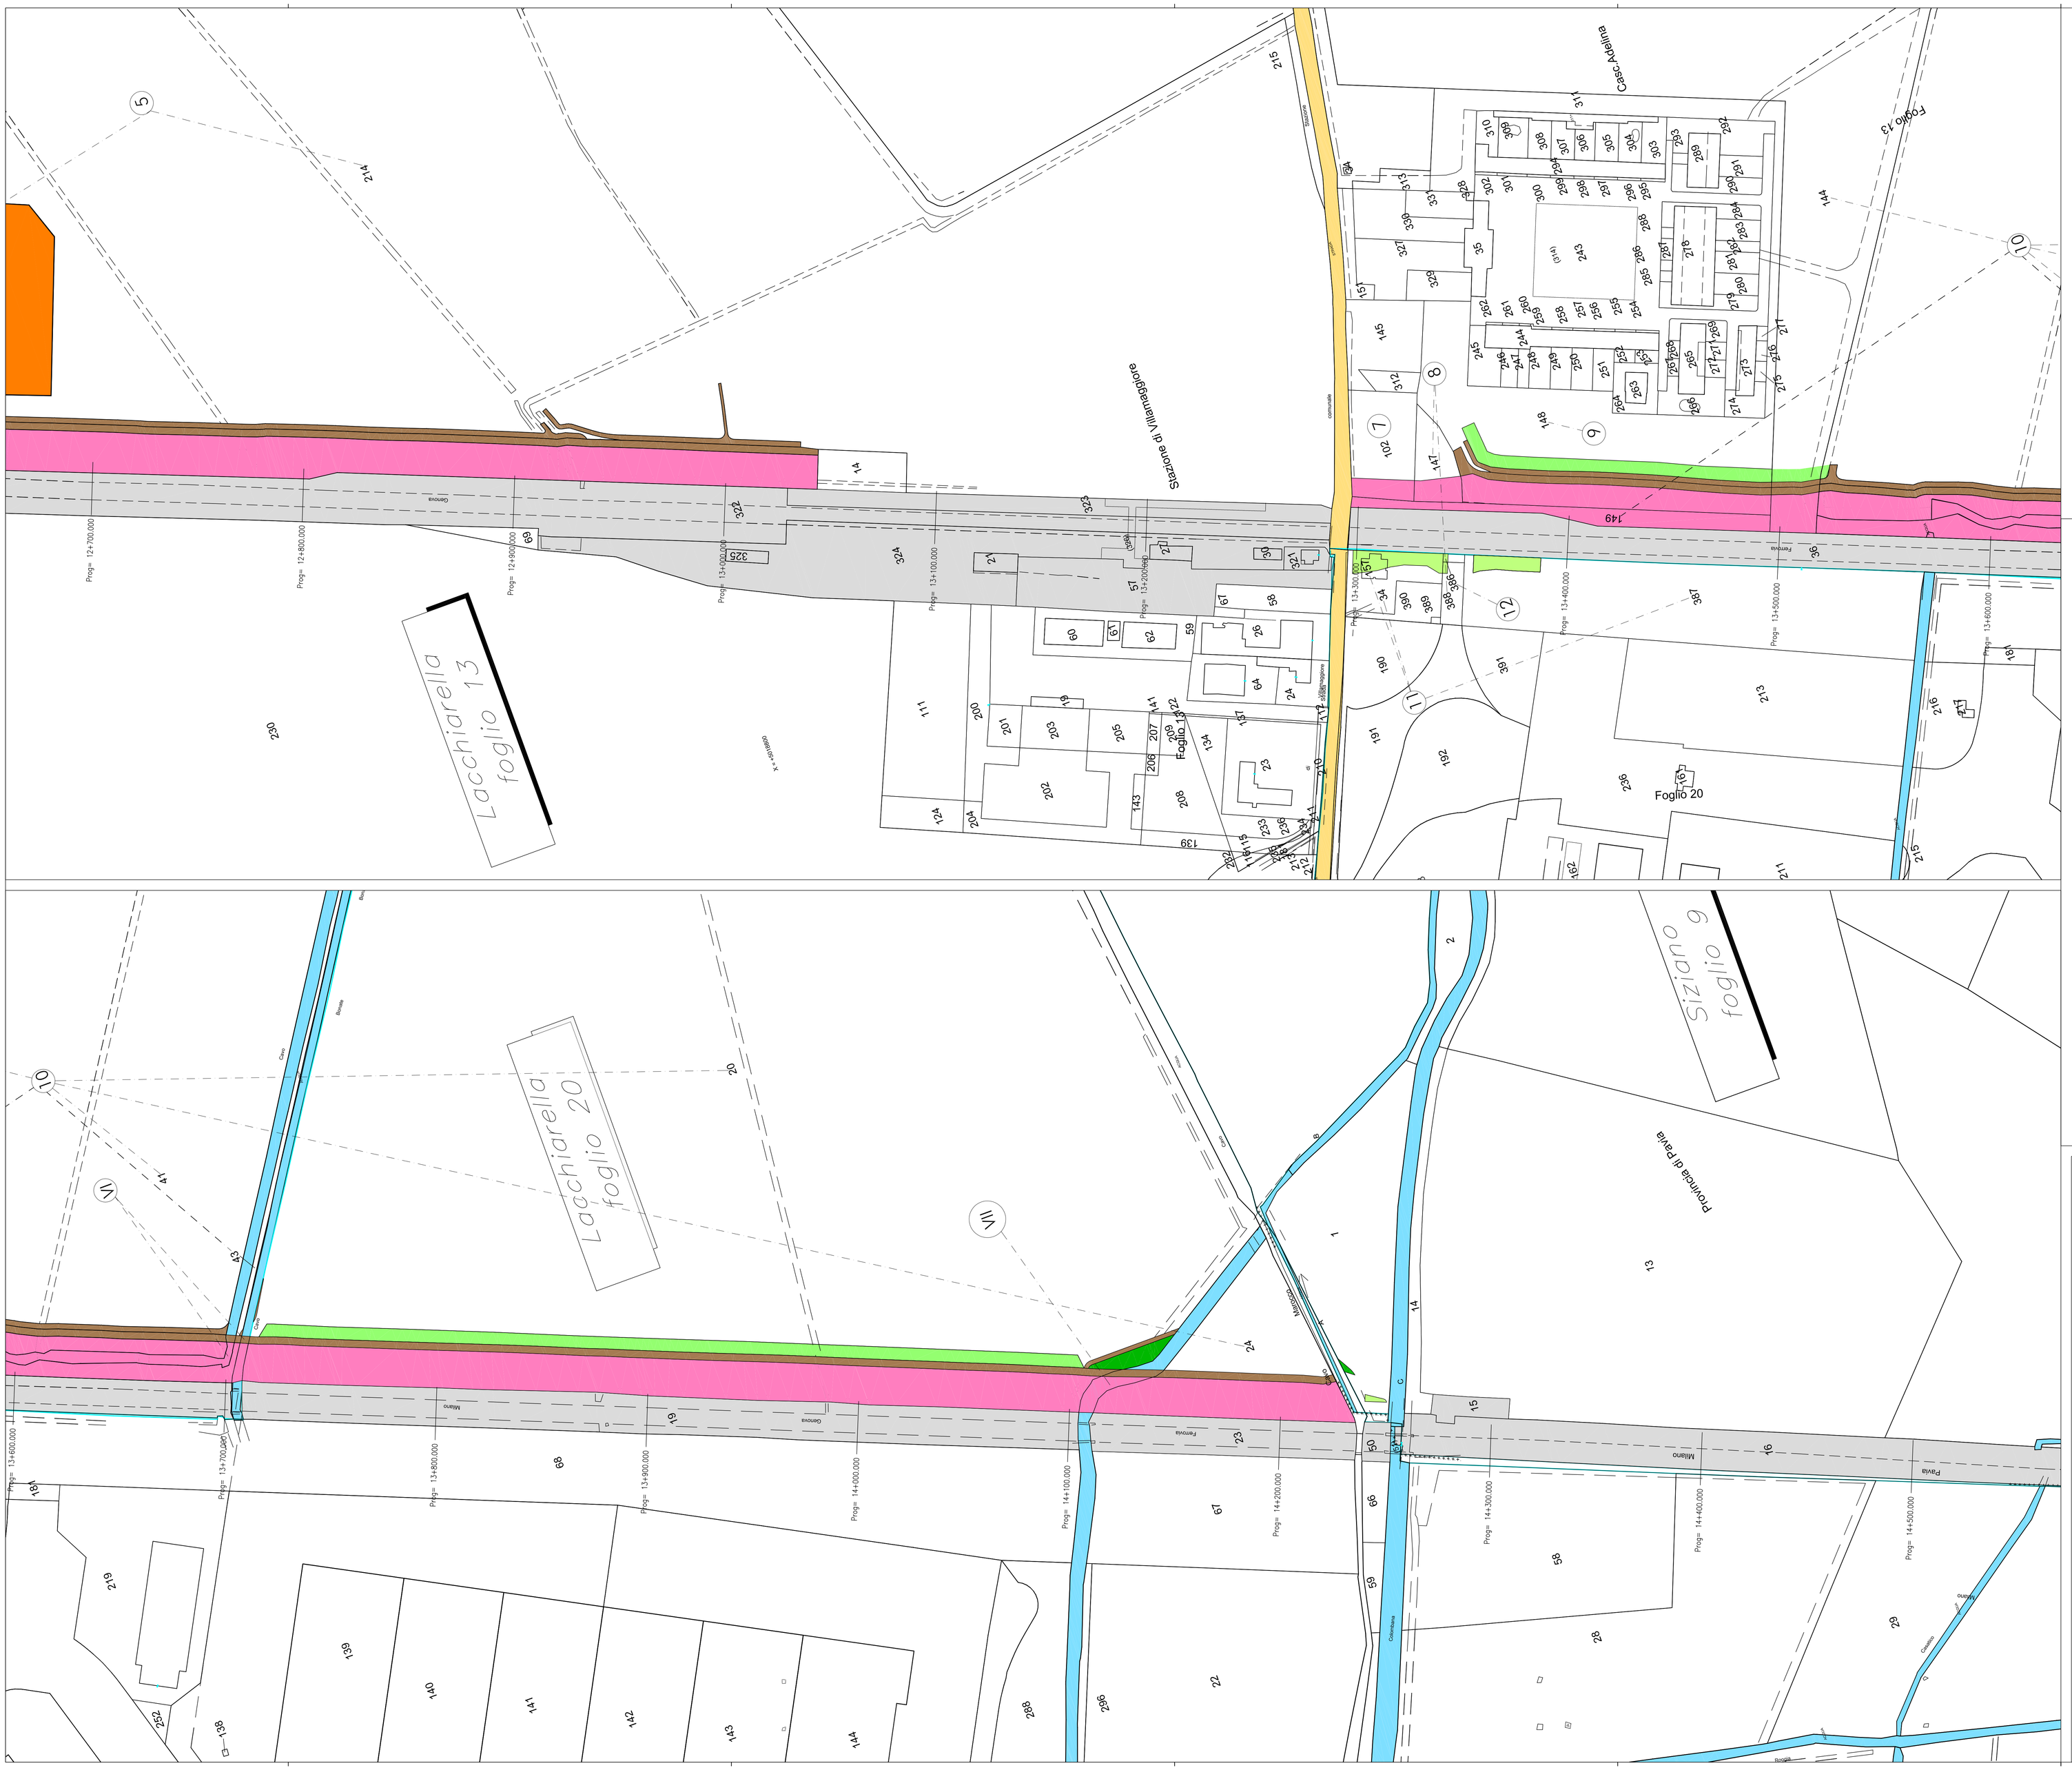

LEGENDA

- Sede ferroviaria esistente
- Strade pubbliche esistenti
- Corsi d'acqua esistenti
- Aree da espropriare per sede stabile fs e sue dipendenze
- Aree da espropriare per deviazione strade e/o corsi d'acqua
- Aree da espropriare per interventi di riqualificazione ambientale sistemazione e/o rinaturalizzazione
- Demolizioni
- Aree da acquisire a titolo di reliquato - ex art. 16 D.P.R.327/2001
- Aree da assoggettare a servitù per deviazione PP.SS.
- Aree da occupare temporaneamente per Deposito (DT) terre e rocce da scavo e viabilità di accesso
- Aree da occupare temporaneamente per stoccaggio provvisorio (AS) terre e rocce da scavo e viabilità di accesso
- Confine fogli di mappa
- (I) (II) Numeri di piano

KEY-PLAN

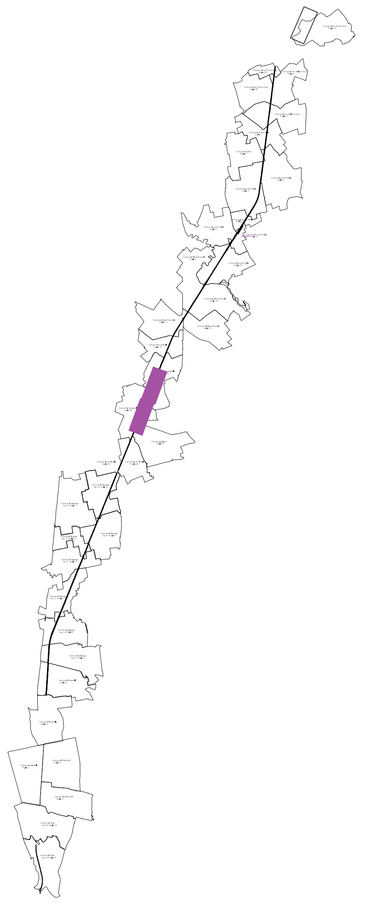

COMMITTENTE:

RFI RETE FERROVIARIA ITALIANA
GRUPPO FERROVIE DELLO STATO ITALIANE

PROGETTAZIONE:

ITALFERR
GRUPPO FERROVIE DELLO STATO ITALIANE

CUP: J47I09000030009

U.O. VALUTAZIONE RISERVE, ESPROPRI E SUBAPPALTI

PROGETTO DEFINITIVO

POTENZIAMENTO DELLA LINEA MILANO - GENOVA
QUADRUPLICAMENTO TRATTA MILANO ROGOREDO - PAVIA
FASE 1 - QUADRUPLICAMENTO PIEVE EMANUELE -PAVIA

Piano Particellare di esproprio

Comune di Lacchiarella - tav. 2 di 3

SCALA: 1:1.000

COMMESSA	LOTTO	FASE	ENTE	TIPO DOC.	OPERA/DISCIPLINA	PROGR.	REV.
NM0Z	20	D	43	BD	AQ0001	002	A

Rev.	Descrizione	Redatto	Data	Verificato	Data	Approvato	Data	Autorizzato Data
A	Emissione esecutiva	V. Adriano	Nov. 2018	C.E.Morgagnito	Nov. 2018	C.Tosi	Nov. 2018	M. Comelli Nov. 2018

File: NM0Z20D43BDAQ0001002A

n. Elab.: