BOE - 01 - TE

PIANTA BLOCCHI FONDAZIONE IN PIANO B0
PER SOSTEGNO LSU

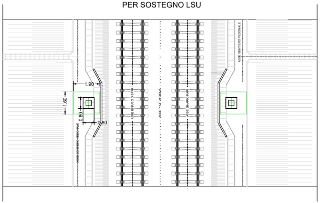
1.90
1.60
0.80
0.80
ASSE SENTIERO PEDONALE
ASSE BINARIO DISPARI
ASSE PIATTAFORMA
ASSE BINARIO PARI
ASSE SENTIERO PEDONALE

BOE - 02 - TE

PIANTA BLOCCHI FONDAZIONE IN PIANO B0a
PER SOSTEGNO LSU

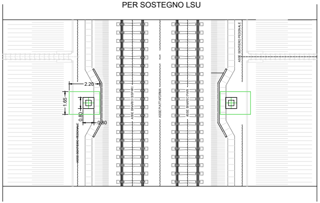
2.20
1.65
0.80
0.80
ASSE SENTIERO PEDONALE
ASSE BINARIO DISPARI
ASSE PIATTAFORMA
ASSE BINARIO PARI
ASSE SENTIERO PEDONALE

BOE - 03 - TE

PIANTA BLOCCHI FONDAZIONE IN PIANO B1
PER SOSTEGNO LSU

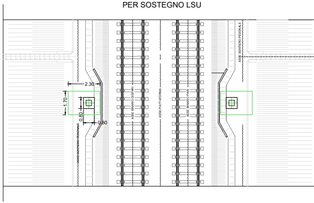
2.30
1.70
0.80
0.80
ASSE SENTIERO PEDONALE
ASSE BINARIO DISPARI
ASSE PIATTAFORMA
ASSE BINARIO PARI
ASSE SENTIERO PEDONALE

BOE - 01 - TE

BONIFICA SUPERFICIALE BLOCCHI FONDAZIONE IN PIANO B0
PER SOSTEGNO LSU - PIANTA

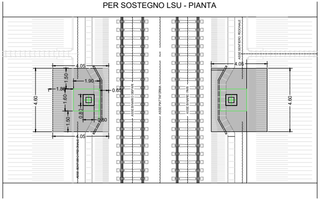
4.05
1.50
1.80
1.90
1.60
0.65
0.80
0.80
1.50
4.05
4.60
4.05
4.60
ASSE SENTIERO PEDONALE
ASSE BINARIO DISPARI
ASSE PIATTAFORMA
ASSE BINARIO PARI
ASSE SENTIERO PEDONALE

BOE - 02 - TE

BONIFICA SUPERFICIALE BLOCCHI FONDAZIONE IN PIANO B0a
PER SOSTEGNO LSU - PIANTA

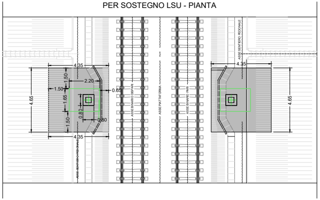
4.35
1.50
1.50
2.20
1.65
0.65
0.80
0.80
1.50
4.35
4.65
4.35
4.65
ASSE SENTIERO PEDONALE
ASSE BINARIO DISPARI
ASSE PIATTAFORMA
ASSE BINARIO PARI
ASSE SENTIERO PEDONALE

BOE - 03 - TE

BONIFICA SUPERFICIALE BLOCCHI FONDAZIONE IN PIANO B1
PER SOSTEGNO LSU - PIANTA

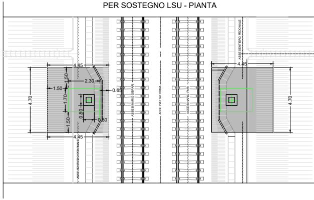
4.45
1.50
1.50
2.30
1.70
0.65
0.80
0.80
1.50
4.45
4.70
4.45
4.70
ASSE SENTIERO PEDONALE
ASSE BINARIO DISPARI
ASSE PIATTAFORMA
ASSE BINARIO PARI
ASSE SENTIERO PEDONALE

BOE - 01 - TE

BONIFICA PROFONDA - BLOCCHI FONDAZIONE IN PIANO B0
INDAGINE FINO A 3,00m PER SOSTEGNO LSU -
1 PERFORAZIONE PER PLINTO POSTA AL CENTRO DEL PLINTO PIANTA

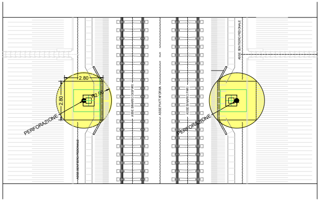
2.80
2.80
R2.00
PERFORAZIONE
PERFORAZIONE
ASSE SENTIERO PEDONALE
ASSE BINARIO DISPARI
ASSE PIATTAFORMA
ASSE BINARIO PARI
ASSE SENTIERO PEDONALE

BOE - 02 - TE

BONIFICA PROFONDA - BLOCCHI FONDAZIONE IN PIANO B0a
INDAGINE FINO A 3,00m PER SOSTEGNO LSU -
1 PERFORAZIONE PER PLINTO POSTA AL CENTRO DEL PLINTO PIANTA

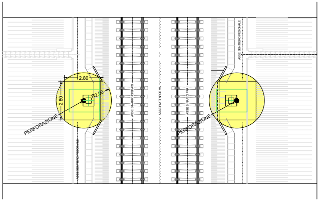
2.80
2.80
R2.00
PERFORAZIONE
PERFORAZIONE
ASSE SENTIERO PEDONALE
ASSE BINARIO DISPARI
ASSE PIATTAFORMA
ASSE BINARIO PARI
ASSE SENTIERO PEDONALE

BOE - 03 - TE

BONIFICA PROFONDA - BLOCCHI FONDAZIONE IN PIANO B1
INDAGINE FINO A 3,00m PER SOSTEGNO LSU -
1 PERFORAZIONE PER PLINTO POSTA AL CENTRO DEL PLINTO

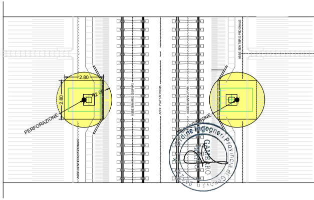
2.80
2.80
R2.00
PERFORAZIONE
PERFORAZIONE
ASSE SENTIERO PEDONALE
ASSE BINARIO DISPARI
ASSE PIATTAFORMA
ASSE BINARIO PARI
ASSE SENTIERO PEDONALE

Ordine Ingegneri Provincia di Genova
GAMBARO MARCO

PIANTA

BOE - 04 - TE

PIANTA BLOCCHI FONDAZIONE IN PIANO B2 PER SOSTEGNO LSU

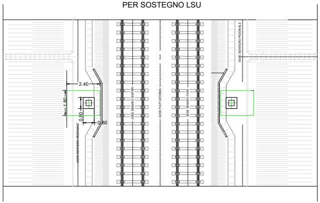
2.40
1.80
0.80
0.80
ASSE SENTIERO PEDONALE
ASSE BINARIO DISPARI
ASSE PIATTAFORMA
ASSE BINARIO PARI
ASSE SENTIERO PEDONALE

BOE - 05 - TE

PIANTA BLOCCHI FONDAZIONE IN PIANO B3 PER SOSTEGNO LSU

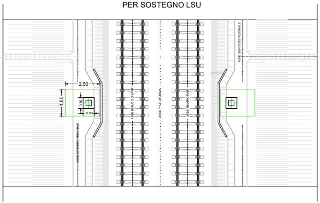
2.50
1.90
0.80
0.80
ASSE SENTIERO PEDONALE
ASSE BINARIO DISPARI
ASSE PIATTAFORMA
ASSE BINARIO PARI
ASSE SENTIERO PEDONALE

BOE - 06 - TE

PIANTA BLOCCHI FONDAZIONE IN PIANO B3a PER SOSTEGNO LSU

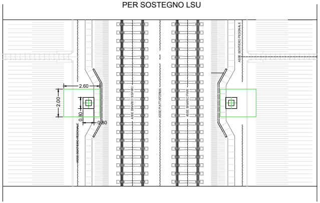
2.60
2.00
0.90
0.90
ASSE SENTIERO PEDONALE
ASSE BINARIO DISPARI
ASSE PIATTAFORMA
ASSE BINARIO PARI
ASSE SENTIERO PEDONALE

BOE - 04 - TE

BONIFICA SUPERFICIALE BLOCCHI FONDAZIONE IN PIANO B2 PER SOSTEGNO LSU - PIANTA

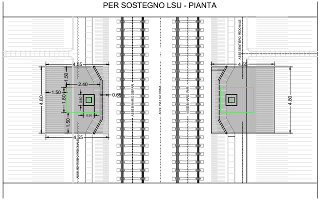
4.55
4.80
1.50
2.40
1.50
1.80
0.80
0.80
1.50
0.65
4.55
4.55
4.80
ASSE SENTIERO PEDONALE
ASSE BINARIO DISPARI
ASSE PIATTAFORMA
ASSE BINARIO PARI
ASSE SENTIERO PEDONALE

BOE - 05 - TE

BONIFICA SUPERFICIALE BLOCCHI FONDAZIONE IN PIANO B3 PER SOSTEGNO LSU - PIANTA

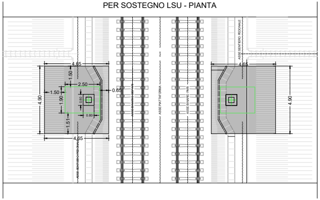
4.65
4.90
1.50
2.50
1.50
1.90
0.80
0.80
1.51
0.65
4.65
4.65
4.90
ASSE SENTIERO PEDONALE
ASSE BINARIO DISPARI
ASSE PIATTAFORMA
ASSE BINARIO PARI
ASSE SENTIERO PEDONALE

BOE - 06 - TE

BONIFICA SUPERFICIALE BLOCCHI FONDAZIONE IN PIANO B3a PER SOSTEGNO LSU - PIANTA

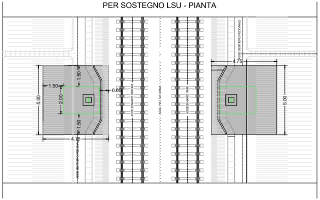
5.00
1.50
1.50
2.00
1.50
0.65
4.75
4.75
5.00
ASSE SENTIERO PEDONALE
ASSE BINARIO DISPARI
ASSE PIATTAFORMA
ASSE BINARIO PARI
ASSE SENTIERO PEDONALE

BOE - 04 - TE

BONIFICA PROFONDA - BLOCCHI FONDAZIONE IN PIANO B2 INDAGINE FINO A 3,00m PER SOSTEGNO LSU - 1 PERFORAZIONE PER PLINTO POSTA AL CENTRO DEL PLINTO PIANTA

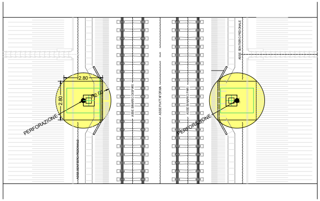
2.80
2.80
R2.00
PERFORAZIONE
PERFORAZIONE
ASSE SENTIERO PEDONALE
ASSE BINARIO DISPARI
ASSE PIATTAFORMA
ASSE BINARIO PARI
ASSE SENTIERO PEDONALE

BOE - 05 - TE

BONIFICA PROFONDA - BLOCCHI FONDAZIONE IN PIANO B3 INDAGINE FINO A 3,00m PER SOSTEGNO LSU - 1 PERFORAZIONE PER PLINTO POSTA AL CENTRO DEL PLINTO PIANTA

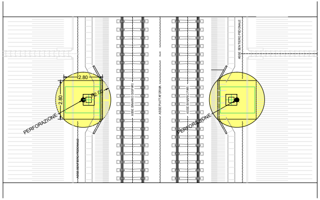
2.80
2.80
R2.00
PERFORAZIONE
PERFORAZIONE
ASSE SENTIERO PEDONALE
ASSE BINARIO DISPARI
ASSE PIATTAFORMA
ASSE BINARIO PARI
ASSE SENTIERO PEDONALE

BOE - 06 - TE

BONIFICA PROFONDA - BLOCCHI FONDAZIONE IN PIANO B3a INDAGINE FINO A 3,00m PER SOSTEGNO LSU - 1 PERFORAZIONE PER PLINTO POSTA AL CENTRO DEL PLINTO PIANTA

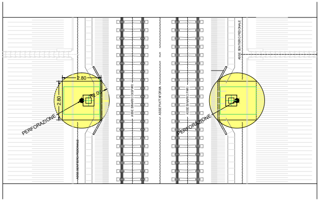
2.80
2.80
R2.00
PERFORAZIONE
PERFORAZIONE
ASSE SENTIERO PEDONALE
ASSE BINARIO DISPARI
ASSE PIATTAFORMA
ASSE BINARIO PARI
ASSE SENTIERO PEDONALE

BOE - 07 - TE

PIANTA BLOCCHI FONDAZIONE IN PIANO B4 PER SOSTEGNO LSU

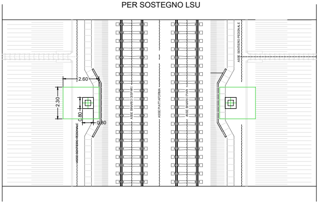
2.60
2.30
0.80
0.80
ASSE SENTIERO PEDONALE
ASSE BINARIO DISPARI
ASSE PIATTAFORMA
ASSE BINARIO PARI
ASSE SENTIERO PEDONALE

BOE - 08 - TE

PIANTA BLOCCHI FONDAZIONE IN PIANO B5 PER SOSTEGNO LSU

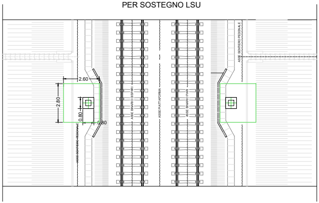
2.60
2.80
0.80
0.80
ASSE SENTIERO PEDONALE
ASSE BINARIO DISPARI
ASSE PIATTAFORMA
ASSE BINARIO PARI
ASSE SENTIERO PEDONALE

BOE - 09 - TE

PIANTA BLOCCHI FONDAZIONE IN PIANO B6 PER SOSTEGNO LSU

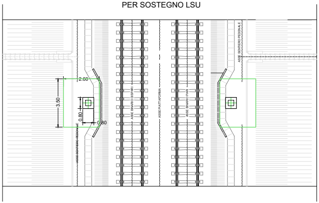
2.60
3.50
0.80
0.80
ASSE SENTIERO PEDONALE
ASSE BINARIO DISPARI
ASSE PIATTAFORMA
ASSE BINARIO PARI
ASSE SENTIERO PEDONALE

BOE - 07 - TE

BONIFICA SUPERFICIALE BLOCCHI FONDAZIONE IN PIANO B4 PER SOSTEGNO LSU - PIANTA

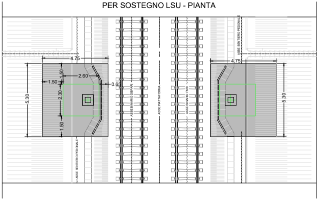
4.75
4.75
1.50
2.60
1.50
0.65
5.30
2.30
1.50
5.30
ASSE SENTIERO PEDONALE
ASSE BINARIO DISPARI
ASSE PIATTAFORMA
ASSE BINARIO PARI
ASSE SENTIERO PEDONALE

BOE - 08 - TE

BONIFICA SUPERFICIALE BLOCCHI FONDAZIONE IN PIANO B5 PER SOSTEGNO LSU - PIANTA

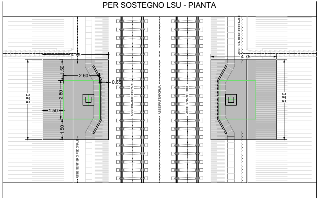
4.75
4.75
1.50
2.60
0.65
5.80
2.80
1.50
1.50
5.80
ASSE SENTIERO PEDONALE
ASSE BINARIO DISPARI
ASSE PIATTAFORMA
ASSE BINARIO PARI
ASSE SENTIERO PEDONALE

BOE - 09 - TE

BONIFICA SUPERFICIALE BLOCCHI FONDAZIONE IN PIANO B6 PER SOSTEGNO LSU - PIANTA

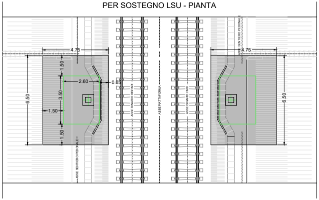
4.75
4.75
1.50
2.60
0.65
6.50
3.50
1.50
1.50
6.50
ASSE SENTIERO PEDONALE
ASSE BINARIO DISPARI
ASSE PIATTAFORMA
ASSE BINARIO PARI
ASSE SENTIERO PEDONALE

BOE - 07 - TE

BONIFICA PROFONDA - BLOCCHI FONDAZIONE IN PIANO B4
INDAGINE FINO A 3,00m PER SOSTEGNO LSU -
1 PERFORAZIONE PER PLINTO POSTA AL CENTRO DEL PLINTO PIANTA

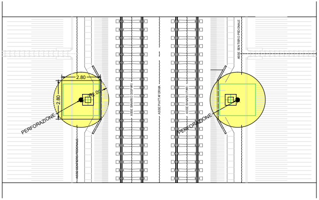
2.80
2.80
R2.00
PERFORAZIONE
PERFORAZIONE
ASSE SENTIERO PEDONALE
ASSE BINARIO DISPARI
ASSE PIATTAFORMA
ASSE BINARIO PARI
ASSE SENTIERO PEDONALE

BOE - 08 - TE

BONIFICA PROFONDA - BLOCCHI FONDAZIONE IN PIANO B5
INDAGINE FINO A 3,00m PER SOSTEGNO LSU -
1 PERFORAZIONE PER PLINTO POSTA AL CENTRO DEL PLINTO PIANTA

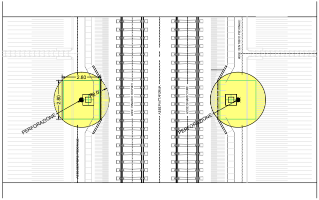
2.80
2.80
R2.00
PERFORAZIONE
PERFORAZIONE
ASSE SENTIERO PEDONALE
ASSE BINARIO DISPARI
ASSE PIATTAFORMA
ASSE BINARIO PARI
ASSE SENTIERO PEDONALE

BOE - 09 - TE

BONIFICA PROFONDA - BLOCCHI FONDAZIONE IN PIANO B6
INDAGINE FINO A 3,00m PER SOSTEGNO LSU -
1 PERFORAZIONE PER PLINTO POSTA AL CENTRO DEL PLINTO PIANTA

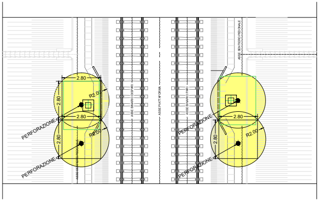
2.80
2.80
R2.00
2.80
2.80
R2.00
2.80
R2.00
PERFORAZIONE
PERFORAZIONE
PERFORAZIONE
PERFORAZIONE
ASSE SENTIERO PEDONALE
ASSE BINARIO DISPARI
ASSE PIATTAFORMA
ASSE BINARIO PARI
ASSE SENTIERO PEDONALE

BOE - 12 - TE

PIANTA BLOCCHI FONDAZIONE IN PIANO B7M
PER SOSTEGNO LSU

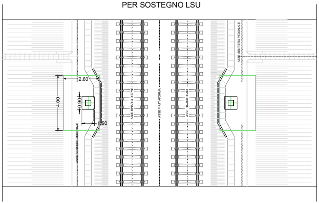
2.60
4.00
0.90
0.90
ASSE SENTIERO PEDONALE
ASSE BINARIO DISPARI
ASSE PIATTAFORMA
ASSE BINARIO PARI
ASSE SENTIERO PEDONALE

BOE - 18 - TE

PIANTA BLOCCHI FONDAZIONE IN PIANO P4
PER SOSTEGNO LSU

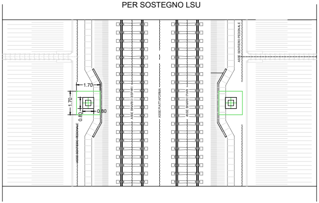
1.70
1.70
0.80
0.80
ASSE SENTIERO PEDONALE
ASSE BINARIO DISPARI
ASSE PIATTAFORMA
ASSE BINARIO PARI
ASSE SENTIERO PEDONALE

BOE - 19 - TE

PIANTA BLOCCHI FONDAZIONE IN PIANO P5
PER SOSTEGNO LSU

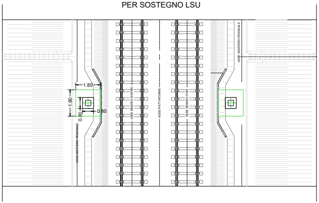
1.80
1.90
0.80
0.80
ASSE SENTIERO PEDONALE
ASSE BINARIO DISPARI
ASSE PIATTAFORMA
ASSE BINARIO PARI
ASSE SENTIERO PEDONALE

BOE - 12 - TE

BONIFICA SUPERFICIALE BLOCCHI FONDAZIONE IN PIANO B7M
PER SOSTEGNO LSU - PIANTA

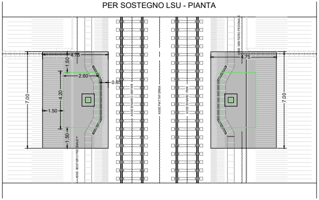
4.75
1.50
2.60
0.65
4.20
7.00
1.50
1.50
4.75
7.00
ASSE SENTIERO PEDONALE
ASSE BINARIO DISPARI
ASSE PIATTAFORMA
ASSE BINARIO PARI
ASSE SENTIERO PEDONALE

BOE - 18 - TE

BONIFICA SUPERFICIALE BLOCCHI FONDAZIONE IN PIANO P4
PER SOSTEGNO LSU - PIANTA

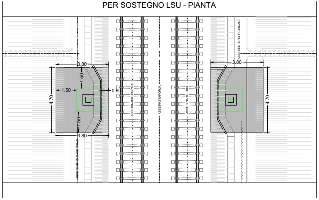
3.80
1.50
1.50
0.60
4.70
1.50
3.80
3.80
4.70
ASSE SENTIERO PEDONALE
ASSE BINARIO DISPARI
ASSE PIATTAFORMA
ASSE BINARIO PARI
ASSE SENTIERO PEDONALE

BOE - 19 - TE

BONIFICA SUPERFICIALE BLOCCHI FONDAZIONE IN PIANO P5
PER SOSTEGNO LSU - PIANTA

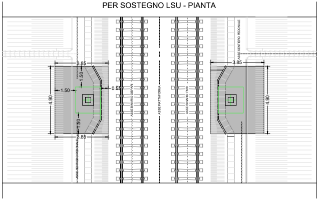
3.85
1.50
1.50
0.55
4.90
1.50
3.85
3.85
4.90
ASSE SENTIERO PEDONALE
ASSE BINARIO DISPARI
ASSE PIATTAFORMA
ASSE BINARIO PARI
ASSE SENTIERO PEDONALE

BOE - 12 - TE

BONIFICA PROFONDA - BLOCCHI FONDAZIONE IN PIANO B7M
INDAGINE FINO A 3,00m PER SOSTEGNO LSU -
2 PERFORAZIONI PER PLINTO

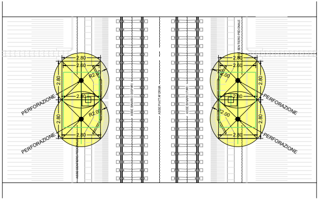
2.80
2.60
2.80
R2.00
2.80
R2.00
2.80
2.80
PERFORAZIONE
PERFORAZIONE
2.80
2.60
R2.00
2.80
R2.00
2.80
2.80
PERFORAZIONE
PERFORAZIONE
ASSE SENTIERO PEDONALE
ASSE BINARIO DISPARI
ASSE PIATTAFORMA
ASSE BINARIO PARI
ASSE SENTIERO PEDONALE

BOE - 18 - TE

BONIFICA PROFONDA - BLOCCHI FONDAZIONE IN PIANO P4
INDAGINE FINO A 3,00m PER SOSTEGNO LSU -
1 PERFORAZIONE PER PLINTO POSTA AL CENTRO DEL PLINTO PIANTA

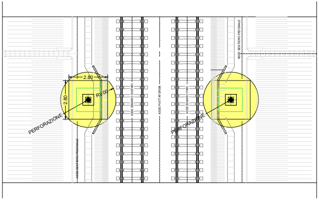
2.80
2.80
R2.00
PERFORAZIONE
PERFORAZIONE
ASSE SENTIERO PEDONALE
ASSE BINARIO DISPARI
ASSE PIATTAFORMA
ASSE BINARIO PARI
ASSE SENTIERO PEDONALE

BOE - 19 - TE

BONIFICA PROFONDA - BLOCCHI FONDAZIONE IN PIANO P5
INDAGINE FINO A 3,00m PER SOSTEGNO LSU -
1 PERFORAZIONE PER PLINTO POSTA AL CENTRO DEL PLINTO PIANTA

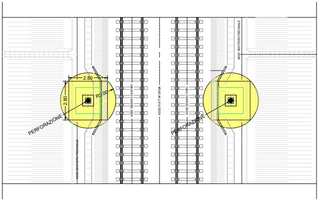
2.80
2.80
R2.00
PERFORAZIONE
PERFORAZIONE
ASSE SENTIERO PEDONALE
ASSE BINARIO DISPARI
ASSE PIATTAFORMA
ASSE BINARIO PARI
ASSE SENTIERO PEDONALE

BOE - 20 - TE

PIANTA BLOCCHI FONDAZIONE IN PIANO P6
PER SOSTEGNO LSU

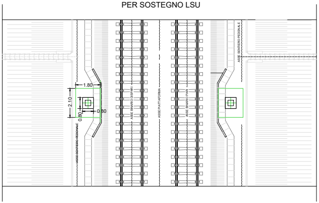
1.80
2.10
0.80
0.80
ASSE SENTIERO PEDONALE
ASSE BINARIO DISPARI
ASSE PIATTAFORMA
ASSE BINARIO PARI
ASSE SENTIERO PEDONALE

BOE - 33 - TE

PIANTA BLOCCHI FONDAZIONE IN PIANO PER TIRANTE TTA 54

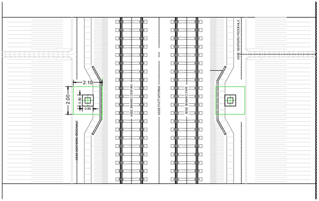
2.10
2.00
0.80
0.80
ASSE SENTIERO PEDONALE
ASSE BINARIO DISPARI
ASSE PIATTAFORMA
ASSE BINARIO PARI
ASSE SENTIERO PEDONALE

BOE - 34 - TE

PIANTA BLOCCHI FONDAZIONE IN PIANO PER TIRANTE TTA 44

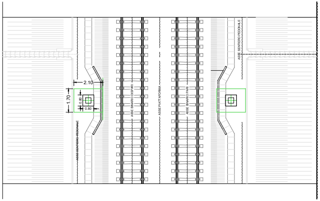
2.10
1.70
0.80
0.80
ASSE SENTIERO PEDONALE
ASSE BINARIO DISPARI
ASSE PIATTAFORMA
ASSE BINARIO PARI
ASSE SENTIERO PEDONALE

BOE - 20 - TE

BONIFICA SUPERFICIALE BLOCCHI FONDAZIONE IN PIANO P6
PER SOSTEGNO LSU - PIANTA

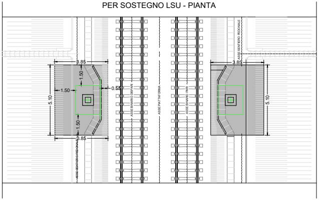
3.85
1.50
1.50
0.55
5.10
1.50
3.85
3.85
5.10
ASSE SENTIERO PEDONALE
ASSE BINARIO DISPARI
ASSE PIATTAFORMA
ASSE BINARIO PARI
ASSE SENTIERO PEDONALE

BOE - 33 - TE

BONIFICA SUPERFICIALE BLOCCHI FONDAZIONE IN PIANO PER
TIRANTE TTA 54 - PIANTA

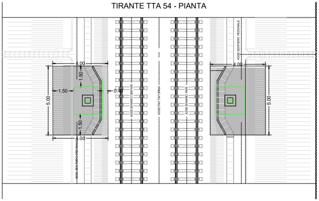
4.00
1.50
1.50
0.40
5.00
1.50
4.00
4.00
5.00
ASSE SENTIERO PEDONALE
ASSE BINARIO DISPARI
ASSE PIATTAFORMA
ASSE BINARIO PARI
ASSE SENTIERO PEDONALE

BOE - 34 - TE

BONIFICA SUPERFICIALE BLOCCHI FONDAZIONE IN PIANO PER
TIRANTE TTA 44 - PIANTA

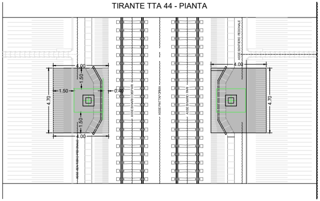
4.00
1.50
1.50
0.40
4.70
1.50
4.00
4.00
4.70
ASSE SENTIERO PEDONALE
ASSE BINARIO DISPARI
ASSE PIATTAFORMA
ASSE BINARIO PARI
ASSE SENTIERO PEDONALE

BOE - 20 - TE

BONIFICA PROFONDA - BLOCCHI FONDAZIONE IN PIANO P6
INDAGINE FINO A 3,00m PER SOSTEGNO LSU -
1 PERFORAZIONE PER PLINTO POSTA AL CENTRO DEL PLINTO PIANTA

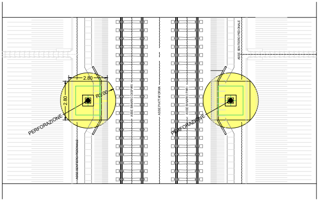
2.80
2.80
R2.00
PERFORAZIONE
PERFORAZIONE
ASSE SENTIERO PEDONALE
ASSE BINARIO DISPARI
ASSE PIATTAFORMA
ASSE BINARIO PARI
ASSE SENTIERO PEDONALE

BOE - 33 - TE

BONIFICA PROFONDA - BLOCCHI FONDAZIONE IN PIANO
PER TIRANTE TTB INDAGINE FINO A 3,00m -
1 PERFORAZIONE PER PLINTO POSTA AL CENTRO DEL PLINTO PIANTA

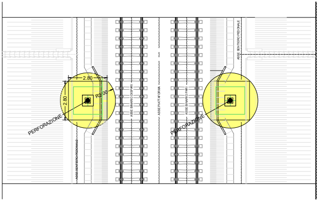
2.80
2.80
R2.00
PERFORAZIONE
PERFORAZIONE
ASSE SENTIERO PEDONALE
ASSE BINARIO DISPARI
ASSE PIATTAFORMA
ASSE BINARIO PARI
ASSE SENTIERO PEDONALE

BOE - 34 - TE

BONIFICA PROFONDA - BLOCCHI FONDAZIONE IN PIANO
PER TIRANTE TT4 44 INDAGINE FINO A 3,00m -
1 PERFORAZIONE PER PLINTO POSTA AL CENTRO DEL PLINTO PIANTA

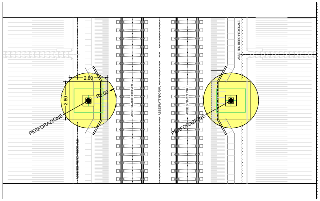
2.80
2.80
R2.00
PERFORAZIONE
PERFORAZIONE
ASSE SENTIERO PEDONALE
ASSE BINARIO DISPARI
ASSE PIATTAFORMA
ASSE BINARIO PARI
ASSE SENTIERO PEDONALE

BOE - 36 - TE

PIANTA BLOCCHI FONDAZIONE IN PIANO PER TIRANTE TTB

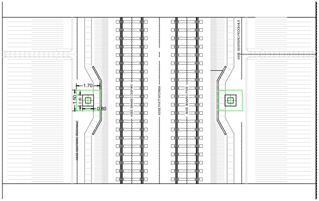
1.70
1.50
0.80
0.80
ASSE SENTIERO PEDONALE
ASSE BINARIO DISPARI
ASSE PIATTAFORMA
ASSE BINARIO PARI
ASSE SENTIERO PEDONALE

BOE - 37 - TE

PIANTA BLOCCHI FONDAZIONE IN PIANO PER TIRANTE TTC

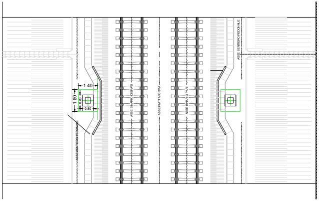
1.40
1.60
0.80
0.80
ASSE SENTIERO PEDONALE
ASSE BINARIO DISPARI
ASSE PIATTAFORMA
ASSE BINARIO PARI
ASSE SENTIERO PEDONALE

BOE - 28 - TE

PIANTA FONDAZIONE IN PIANO POT
PER PORTALE DI ORMEGGIO A DUE BINARI

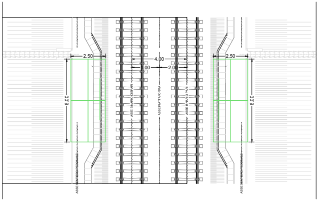
2.50
4.00
1.00
2.00
2.50
6.00
6.00
ASSE SENTIERO PEDONALE
ASSE BINARIO DISPARI
ASSE PIATTAFORMA
ASSE BINARIO PARI
ASSE SENTIERO PEDONALE

BOE - 36 - TE

BONIFICA SUPERFICIALE BLOCCHI FONDAZIONE IN PIANO
PER TIRANTE TTB - PIANTA

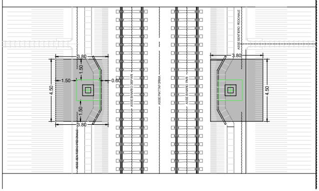
3.80
1.50
1.50
0.60
4.50
1.50
3.80
3.80
4.50
ASSE SENTIERO PEDONALE
ASSE BINARIO DISPARI
ASSE PIATTAFORMA
ASSE BINARIO PARI
ASSE SENTIERO PEDONALE

BOE - 37 - TE

BONIFICA SUPERFICIALE BLOCCHI FONDAZIONE IN PIANO
PER TIRANTE TTC - PIANTA

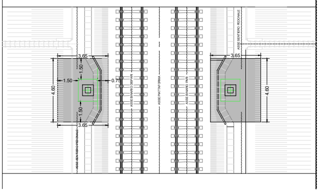
3.65
1.50
1.50
0.75
4.60
1.50
3.65
3.65
4.60
ASSE SENTIERO PEDONALE
ASSE BINARIO DISPARI
ASSE PIATTAFORMA
ASSE BINARIO PARI
ASSE SENTIERO PEDONALE

BOE - 28 - TE

BONIFICA SUPERFICIALE BLOCCHI FONDAZIONE IN PIANO POT
PER PORTALE DI ORMEGGIO A DUE BINARI - PIANTA

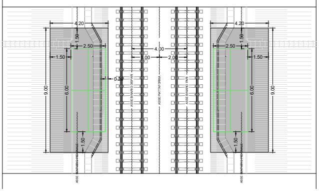
4.20
1.50
2.50
1.50
4.00
1.00
2.00
0.30
9.00
6.00
1.50
4.20
1.50
2.50
1.50
6.00
9.00
1.50
ASSE SENTIERO PEDONALE
ASSE BINARIO DISPARI
ASSE PIATTAFORMA
ASSE BINARIO PARI
ASSE SENTIERO PEDONALE

BOE - 36 - TE

BONIFICA PROFONDA - BLOCCHI FONDAZIONE IN PIANO
PER TIRANTE TTB INDAGINE FINO A 3,00m -
1 PERFORAZIONE PER PLINTO POSTA AL CENTRO DEL PLINTO PIANTA

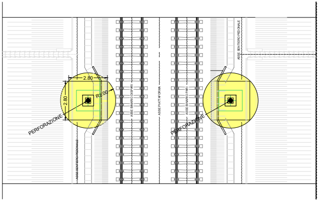
2.80
R2.00
2.80
PERFORAZIONE
PERFORAZIONE
ASSE SENTIERO PEDONALE
ASSE BINARIO DISPARI
ASSE PIATTAFORMA
ASSE BINARIO PARI
ASSE SENTIERO PEDONALE

BOE - 37 - TE

BONIFICA PROFONDA - BLOCCHI FONDAZIONE IN PIANO
PER TIRANTE TTC INDAGINE FINO A 3,00m -
1 PERFORAZIONE PER PLINTO POSTA AL CENTRO DEL PLINTO PIANTA

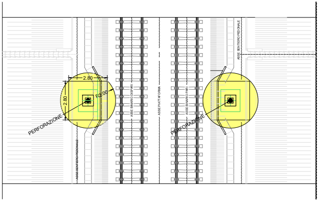
2.80
R2.00
2.80
PERFORAZIONE
PERFORAZIONE
ASSE SENTIERO PEDONALE
ASSE BINARIO DISPARI
ASSE PIATTAFORMA
ASSE BINARIO PARI
ASSE SENTIERO PEDONALE

BOE - 28 - TE

BONIFICA PROFONDA - BLOCCHI FONDAZIONE IN PIANO POT
INDAGINE FINO A 3,00m PER PORTALE DI ORMEGGIO A DUE BINARI-
1 PERFORAZIONE PER PLINTO POSTA AL CENTRO DEL PLINTO PIANTA
E 2 a distanza di 2,8 m

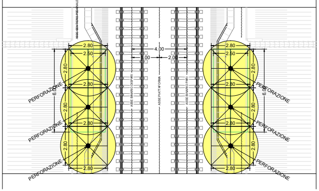
2.80
2.50
4.00
1.00
2.00
2.80
2.80
2.80
2.80
2.80
6.00
PERFORAZIONE
PERFORAZIONE
PERFORAZIONE
PERFORAZIONE
PERFORAZIONE
PERFORAZIONE
ASSE SENTIERO PEDONALE
ASSE BINARIO DISPARI
ASSE PIATTAFORMA
ASSE BINARIO PARI

BOE - 26 - TE

PIANTA BLOCCHI FONDAZIONE IN PIANO P8D
PER SOSTEGNO LSU

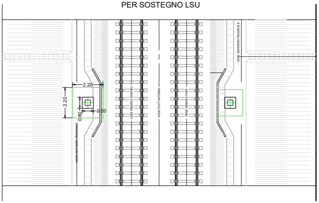
2.20
2.20
0.80
0.80
ASSE SENTIERO PEDONALE
ASSE BINARIO DISPARI
ASSE PIATTAFORMA
ASSE BINARIO PARI
ASSE SENTIERO PEDONALE

BOE - 27 - TE

PIANTA FONDAZIONE IN PIANO POT 1 BIN
PER PORTALE DI ORMEGGIO A UN BINARIO

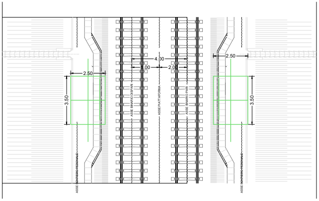
4.00
1.00
2.00
2.50
3.50
2.50
3.50
ASSE SENTIERO PEDONALE
ASSE BINARIO DISPARI
ASSE PIATTAFORMA
ASSE BINARIO PARI
ASSE SENTIERO PEDONALE

BOE - 26 - TE

BONIFICA SUPERFICIALE BLOCCHI FONDAZIONE IN PIANO P8D
PER SOSTEGNO LSU - PIANTA

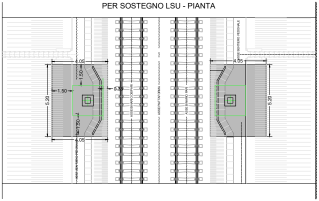
4.05
1.50
1.50
0.30
5.20
1.50
4.05
4.05
5.20
ASSE SENTIERO PEDONALE
ASSE BINARIO DISPARI
ASSE PIATTAFORMA
ASSE BINARIO PARI
ASSE SENTIERO PEDONALE

BOE - 27 - TE

BONIFICA SUPERFICIALE BLOCCHI FONDAZIONE IN PIANO POT 1 BIN
PER PORTALE DI ORMEGGIO A UN BINARIO - PIANTA

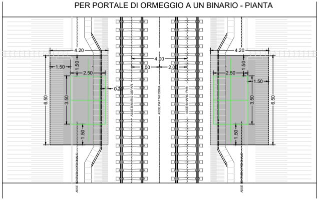
4.20
1.50
1.50
2.50
0.30
6.50
3.50
1.50
4.00
1.00
2.00
4.20
1.50
2.50
1.50
3.50
6.50
1.50
ASSE SENTIERO PEDONALE
ASSE BINARIO DISPARI
ASSE PIATTAFORMA
ASSE BINARIO PARI
ASSE SENTIERO PEDONALE

BOE - 26 - TE

BONIFICA PROFONDA - BLOCCHI FONDAZIONE IN PIANO P8D
INDAGINE FINO A 3,00m PER SOSTEGNO LSU -
1 PERFORAZIONE PER PLINTO POSTA AL CENTRO DEL PLINTO PIANTA

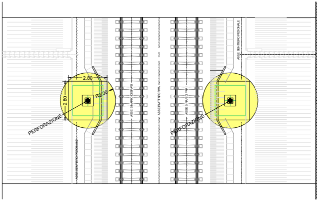
2.80
2.80
R2.00
PERFORAZIONE
PERFORAZIONE
ASSE SENTIERO PEDONALE
ASSE BINARIO DISPARI
ASSE PIATTAFORMA
ASSE BINARIO PARI
ASSE SENTIERO PEDONALE

BOE - 27 - TE

BONIFICA PROFONDA - BLOCCHI FONDAZIONE IN PIANO POT 1BIN
"INDAGINE FINO A 3,00m PER PORTALE DI ORMEGGIO A UN BINARIO -
1 PERFORAZIONE PER PLINTO POSTA AL CENTRO DEL PLINTO PIANTA
E 2 a distanza di 2,8 m

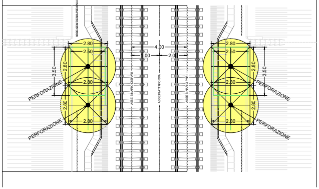
2.80
2.50
3.50
2.80
2.80
2.80
2.80
4.00
1.00
2.00
2.80
2.50
2.80
3.50
2.80
2.80
2.80
PERFORAZIONE
PERFORAZIONE
PERFORAZIONE
PERFORAZIONE
ASSE SENTIERO PEDONALE
ASSE BINARIO DISPARI
ASSE PIATTAFORMA
ASSE BINARIO PARI
ASSE SENTIERO PEDONALE

NO

-
-

SCHEMA BONIFICA ORDIGNI ESPLOSIVI PROFONDA

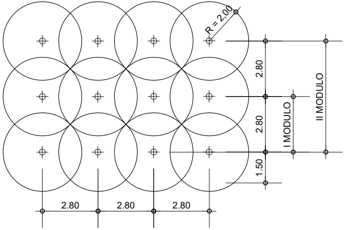
R = 2,00
2.80
2.80
1.50
I MODULO
II MODULO
2.80
2.80
2.80

▨	BONIFICA SUPERFICIALE - fino a -1,00 dal p.c.
🟨	BONIFICA PROFONDA - fino a -3,00 dal p.c.

TA:

Ove non rappresentato diversamente, gli scavi sono considerati come *"a sezione obbligata e/o ristretta"*.

Le dimensioni indicate per pozzetti ed attraversamenti sono da intendersi come complessive, al lordo degli spessori di carpenteria

COMMITTENTE:

RFI RETE FERROVIARIA ITALIANA
GRUPPO FERROVIE DELLO STATO ITALIANE

PROGETTAZIONE:

ITALFERR
GRUPPO FERROVIE DELLO STATO ITALIANE

CUP: J47I09000030009

U.O. TECNOLOGIE NORD

PROGETTO DEFINITIVO

POTENZIAMENTO DELLA LINEA MILANO - GENOVA
QUADRUPLICAMENTO TRATTA MILANO ROGOREDO - PAVIA
FASE 2 - QUADRUPLICAMENTO PIEVE EMANUELE - PAVIA

LINEA DI CONTATTO

Disegni Blocchi di Fondazione TE per Bonifica Ordigni Esplosivi

SCALA:
1-200

COMMESSA	LOTTO	FASE	ENTE	TIPO DOC.	OPERA/DISCIPLINA	PROGR.	REV.
NM0Z	20	D	58	P9	LC0000	111	A

Rev.	Descrizione	Redatto	Data	Verificato	Data	Approvato	Data	Autorizzato Data
A	Emissione esecutiva	F.Acconci	Nov. 2018	A. Sperduto	Nov. 2018	S.Borelli	Nov. 2018	M. Gambaro Novembre 2018 GAMBARO MARIO

File: NM0Z20D58P9LC0000111A.DWG

n. Elab.: