


PIEVE EMANUELE FINALE

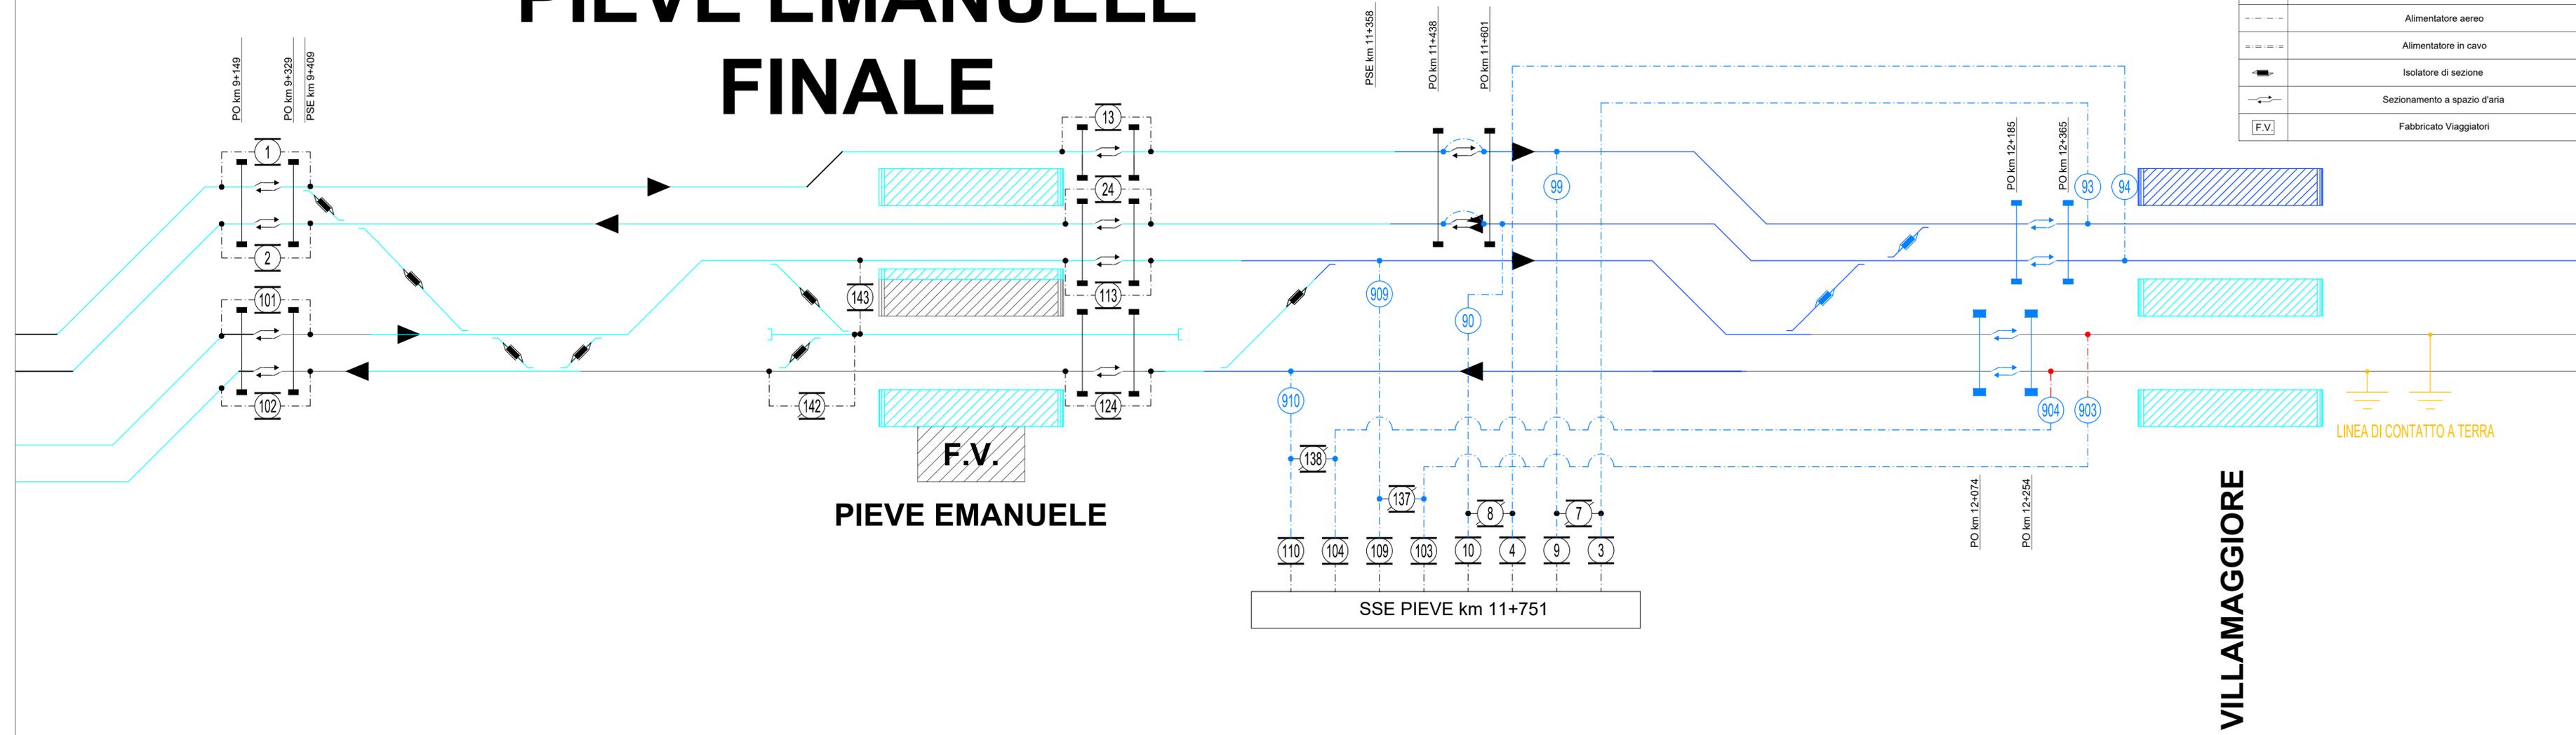

LEGENDA:

	Sezionatore unipolare di linea normalmente chiuso
	Sezionatore unipolare di linea normalmente aperto
	Sezionatore a comando locale
	Alimentatore aereo
	Alimentatore in cavo
	Isolatore di sezione
	Sezionamento a spazio d'aria
	Fabbricato Viaggiatori

COMMITTENTE:

PROGETTAZIONE:

CUP: J4710900030009

U.O. TECNOLOGIE NORD
PROGETTO DEFINITIVO

POTENZIAMENTO DELLA LINEA MILANO - GENOVA
QUADRUPPLICAMENTO TRATTA MILANO ROGOREDO - PAVIA
FASE 2 - QUADRUPPLICAMENTO PIEVE EMANUELE - PAVIA

Stazione di Pieve Emanuele
Schema di Alimentazione TE PRG Finale

SCALA: --

COMMESSA	LOTTO	FASE	ENTE	TIPO DOC.	OPERA/DISCIPLINA	PROGR.	REV.
NM0Z	20	D	58	DX	LC0400	117	A

Rev.	Descrizione	Redatto	Data	Verificato	Data	Approvato	Data	Autorizzato Data
A	Emissione esecutiva	F. Accorci	Nov. 2018	A. Sperduto	Nov. 2018	S. B...	Nov. 2018	M. Gambaro Novembre 2018



File: NM0Z20D58DXLC0400117A.DWG n. Elab.: