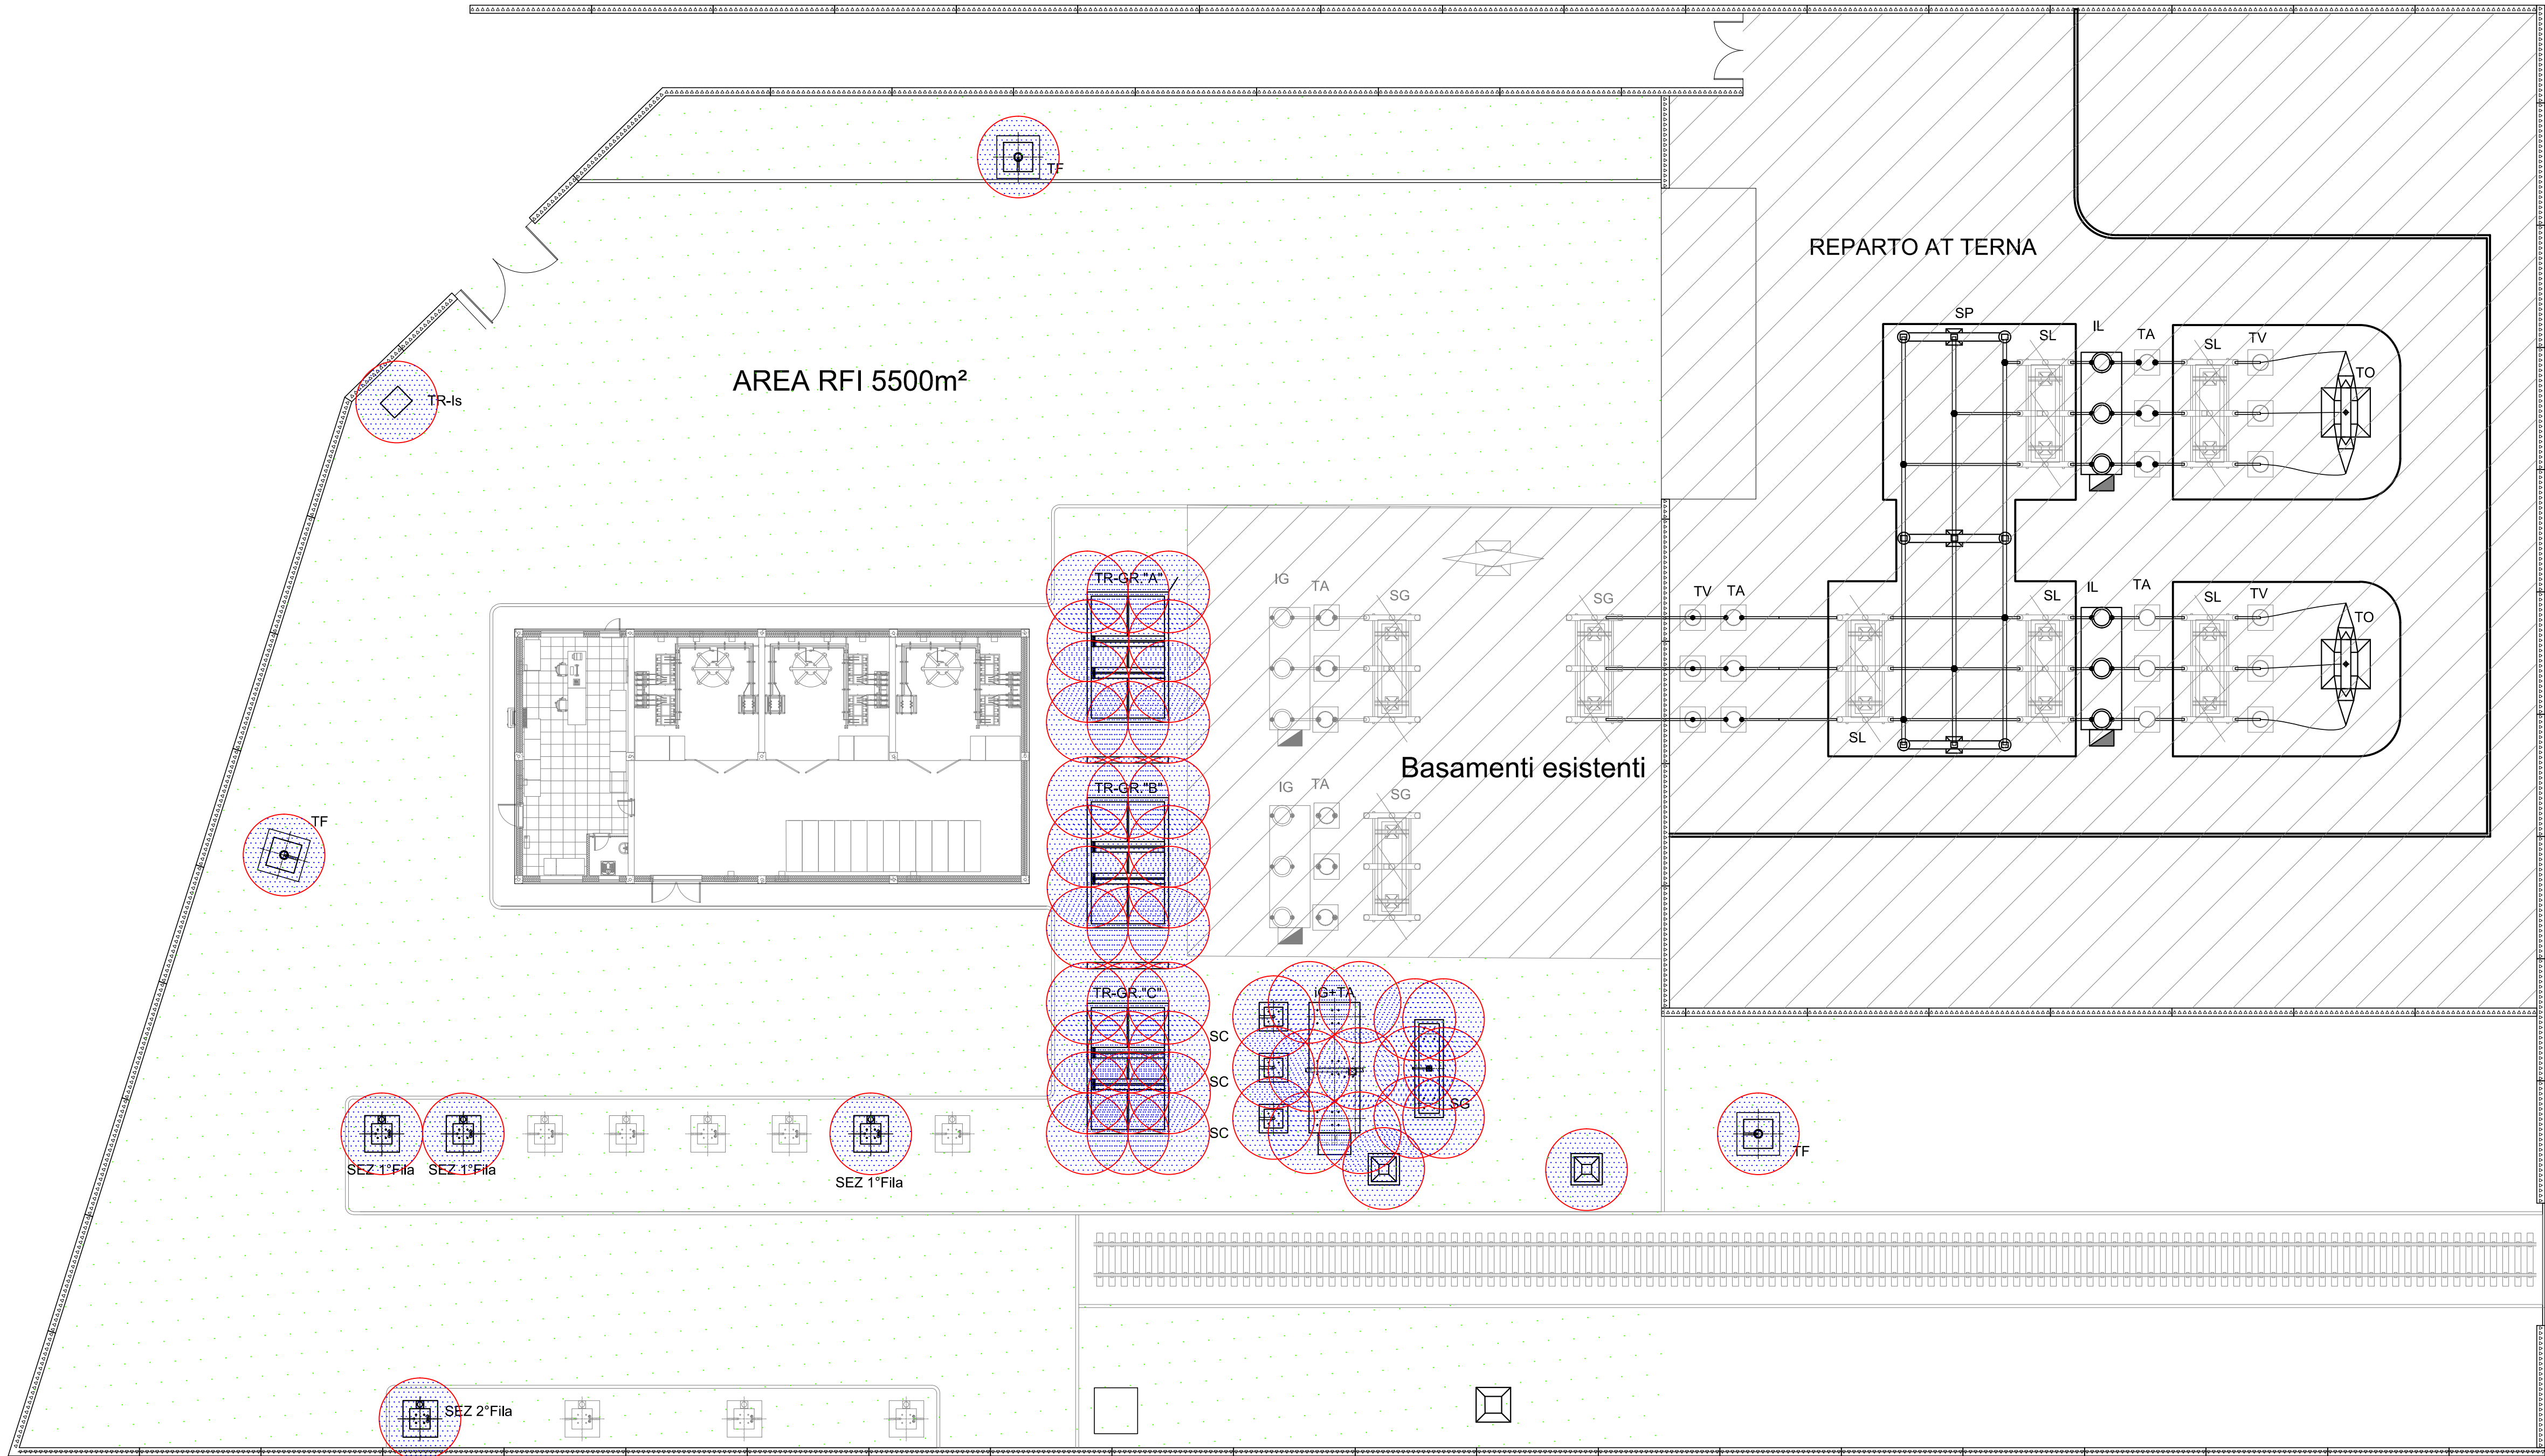


LEGENDA

Bonifica da Ordigni Esplosivi Superficiale
(fino a -1,00m da p.c.)
A = 2351mq

Bonifica da Ordigni Esplosivi Profonda
(Trivellazioni a -3,00m da p.c.)
L=107x3=321m

Schema perforazioni Bonifica Profonda

NOTE: per BST nell'area di ricostruzione del nuovo fabbricato di SSE si faccia riferimento al progetto delle OO.CC.

COMMITTENTE:

PROGETTAZIONE:

CUP: J4710900030009

U.O. TECNOLOGIE NORD

PROGETTO DEFINITIVO

POTENZIAMENTO DELLA LINEA MILANO - GENOVA
QUADRUPLICAMENTO TRATTA MILANO ROGOREDO - PAVIA
FASE 2 - QUADRUPLICAMENTO PIEVE EMANUELE - PAVIA

SOTTOSTAZIONI ELETTRICHE

SSE di PAVIA
SSE di Pavia - Planimetria aree soggette a bonifica ordigni esplosivi superficiali e profonda

SCALA:

COMMESSA	LOTTO	FASE	ENTE	TIPO DOC.	OPERA/DISCIPLINA	PROGR.	REV.
NM0Z	20	D	58	P9	SE0200	186	A

Rev.	Descrizione	Redatto	Data	Verificato	Data	Approvato	Data	Autorizzato Data
A	Emissione esecutiva	M. Arcuti	Nov. 2018	A. Spadaro	Nov. 2018	[Signature]	Nov. 2018	M. Gambino Novembre 2018

File: N40220058P9SE0200186A.DWG

n. Elab.: