


# fase 1

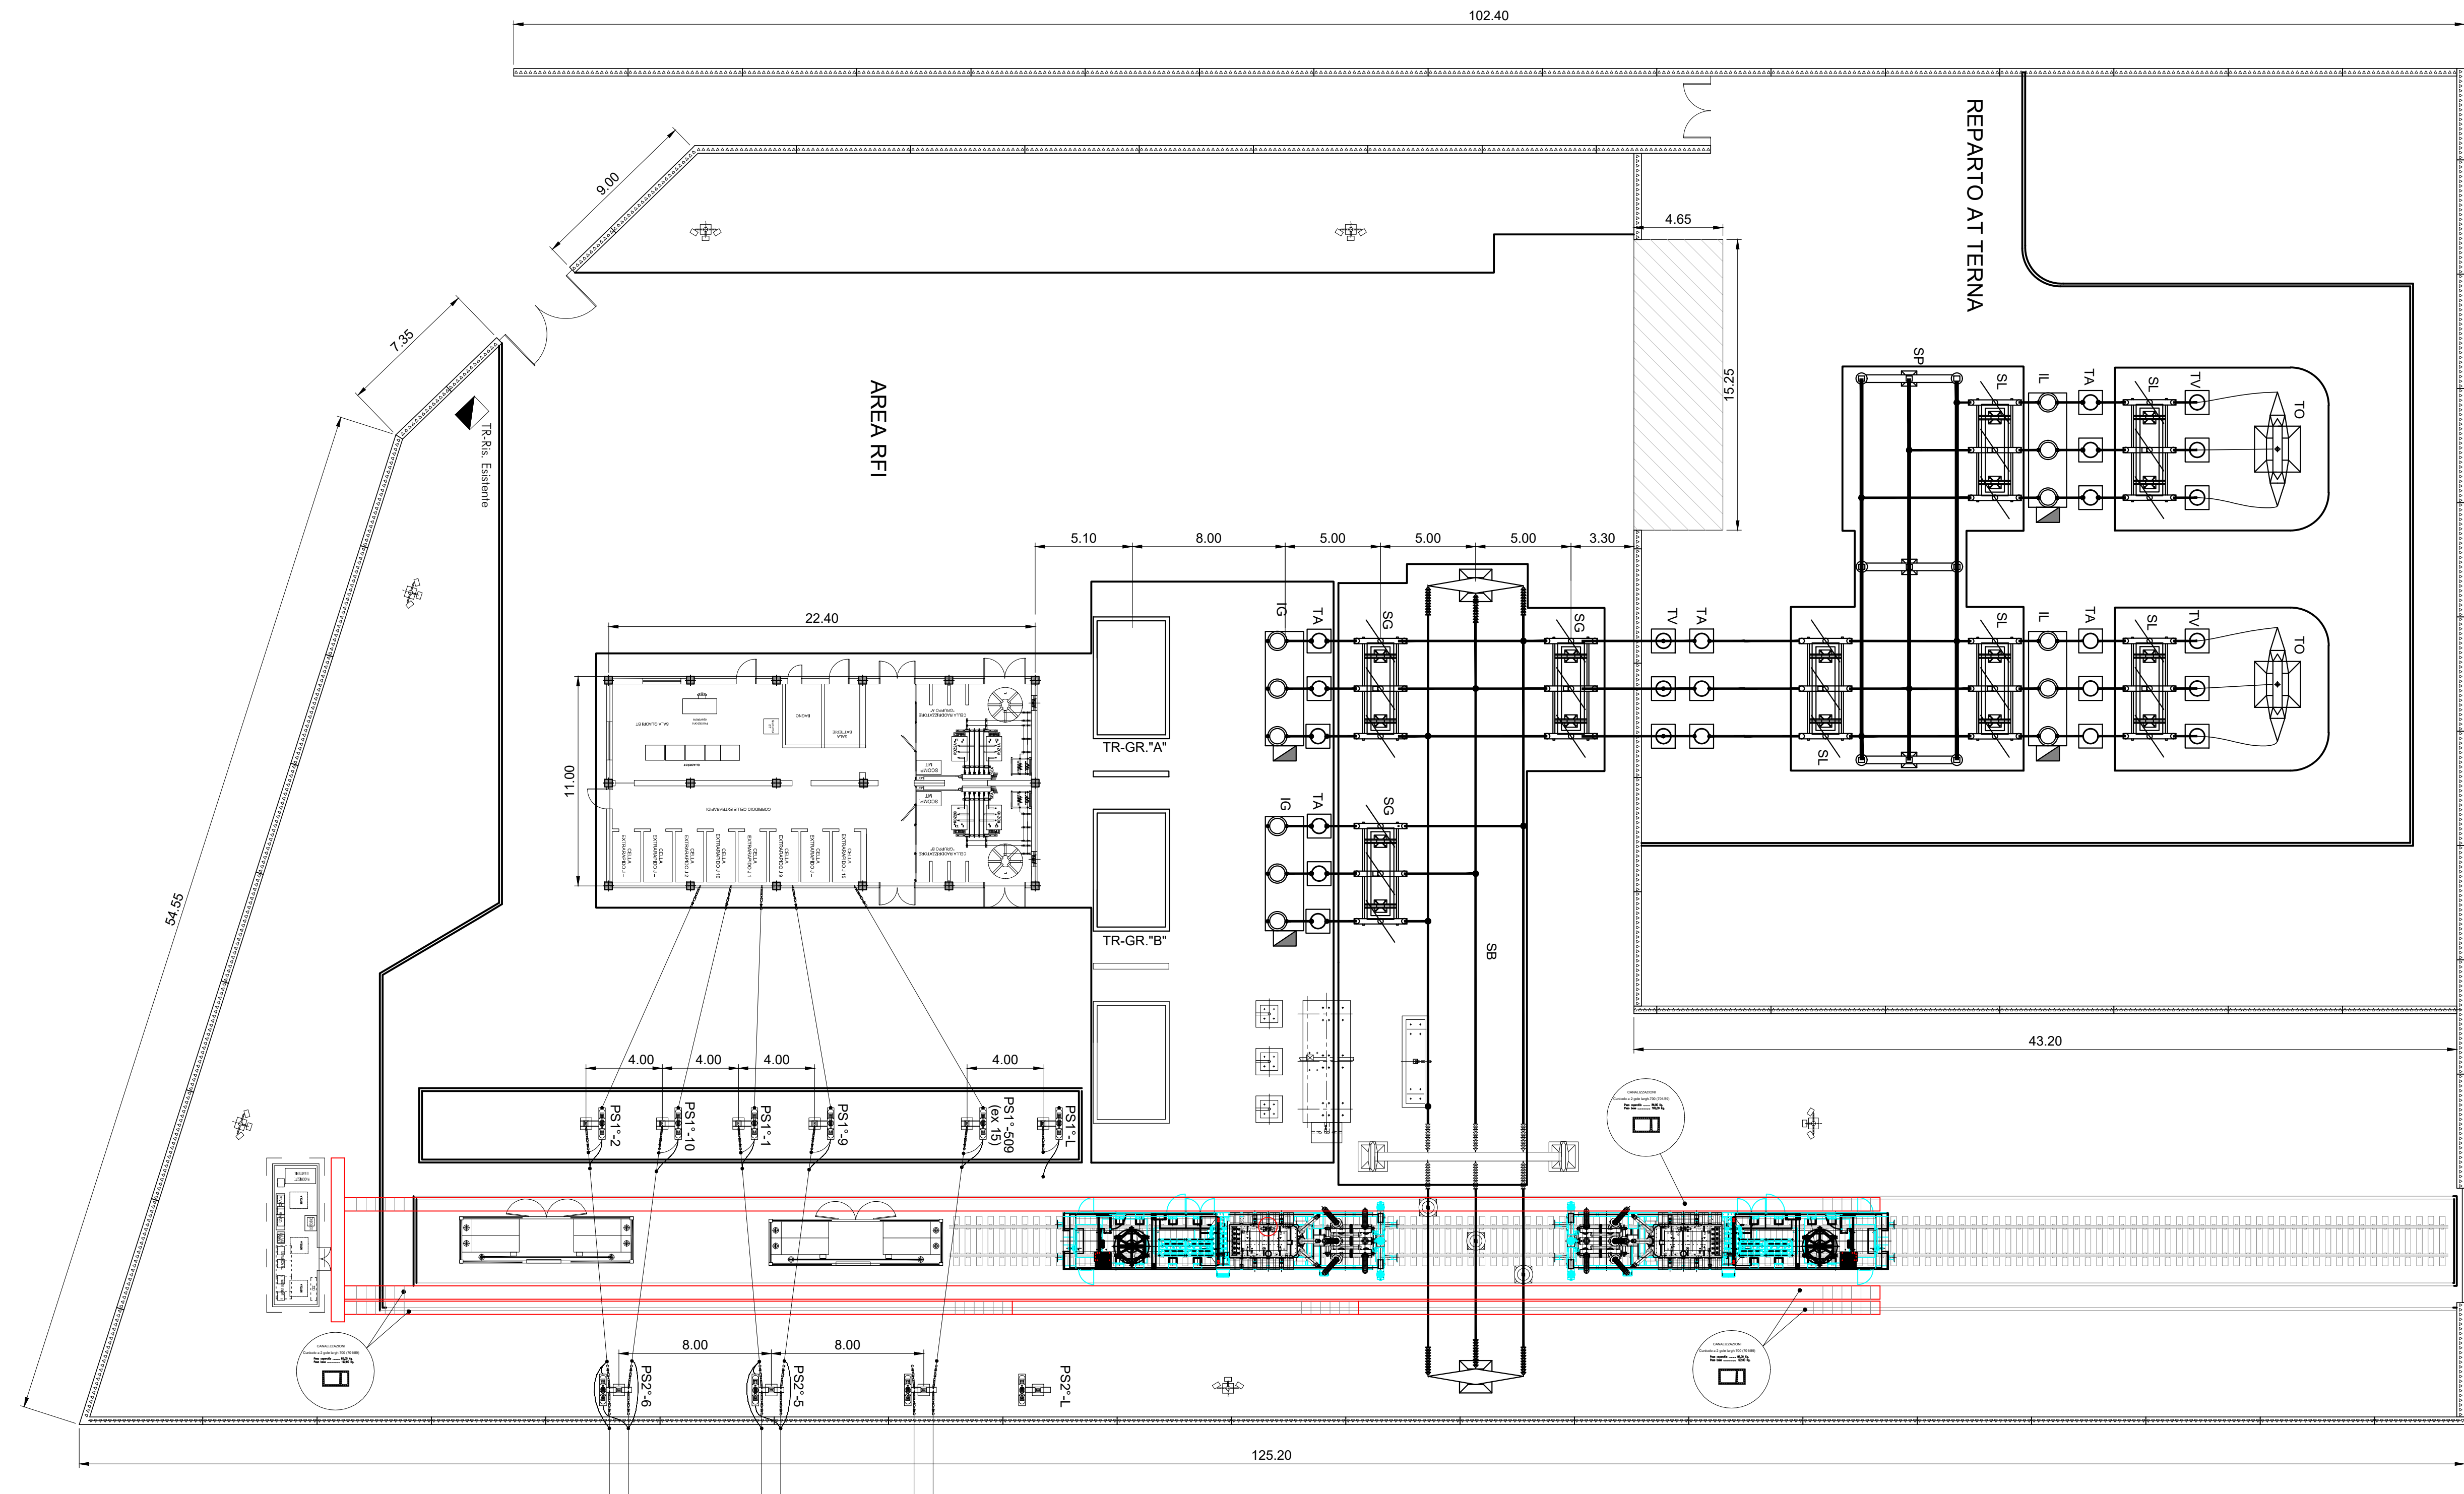

## LEGENDA PER LE FASI INTERMEDIE

COSTRUIRE NELLA FASE	Colore ROSSO (240)	
DEMOLIZIONI NELLA FASE	Colore GIALLO (40)	

**FASE 1:**  
 1- REALIZZAZIONE VIE CAVI (CUNICOLI)  
 PROVVISORIE, DA SSEM A BOX SEZIONATORI E  
 A BOX S.A.

COMMITTENTE:

PROGETTAZIONE:

CUP: J4710900030009

U.O. TECNOLOGIE NORD

PROGETTO DEFINITIVO

POTENZIAMENTO DELLA LINEA MILANO - GENOVA  
 QUADRUPPLICAMENTO TRATTA MILANO ROGOREDO - PAVIA  
 FASE 2 - QUADRUPPLICAMENTO PIEVE EMANUELE - PAVIA

SOTTOSTAZIONI ELETTRICHE

SSE di PAVIA  
 Piazzale di SSE / CANALIZZAZIONI E POZZETTI FASE 1

SCALA:

1/200

COMMESSA LOTTO FASE ENTE TIPO DOC. OPERA/DISCIPLINA PROGR. REV.

NM0Z 20 D 58 P9 SE0200 199 A

Rev.	Descrizione	Redatto	Data	Verificato	Data	Approvato	Data	Autorizzato Data
A	Emissione esecutiva	M. Arcuti	Nov. 2018	A. Sperduti	Nov. 2018		Nov. 2018	M. Gambano Novembre 2018

File: NM0Z20058P9SE0200199A.DWG

n. Elab.: