


LEGENDA PER LE FASI INTERMEDIE

COSTRUIRE NELLA FASE	Colore ROSSO (240)
DEMOLIZIONI NELLA FASE	Colore GIALLO (40)

fase 2

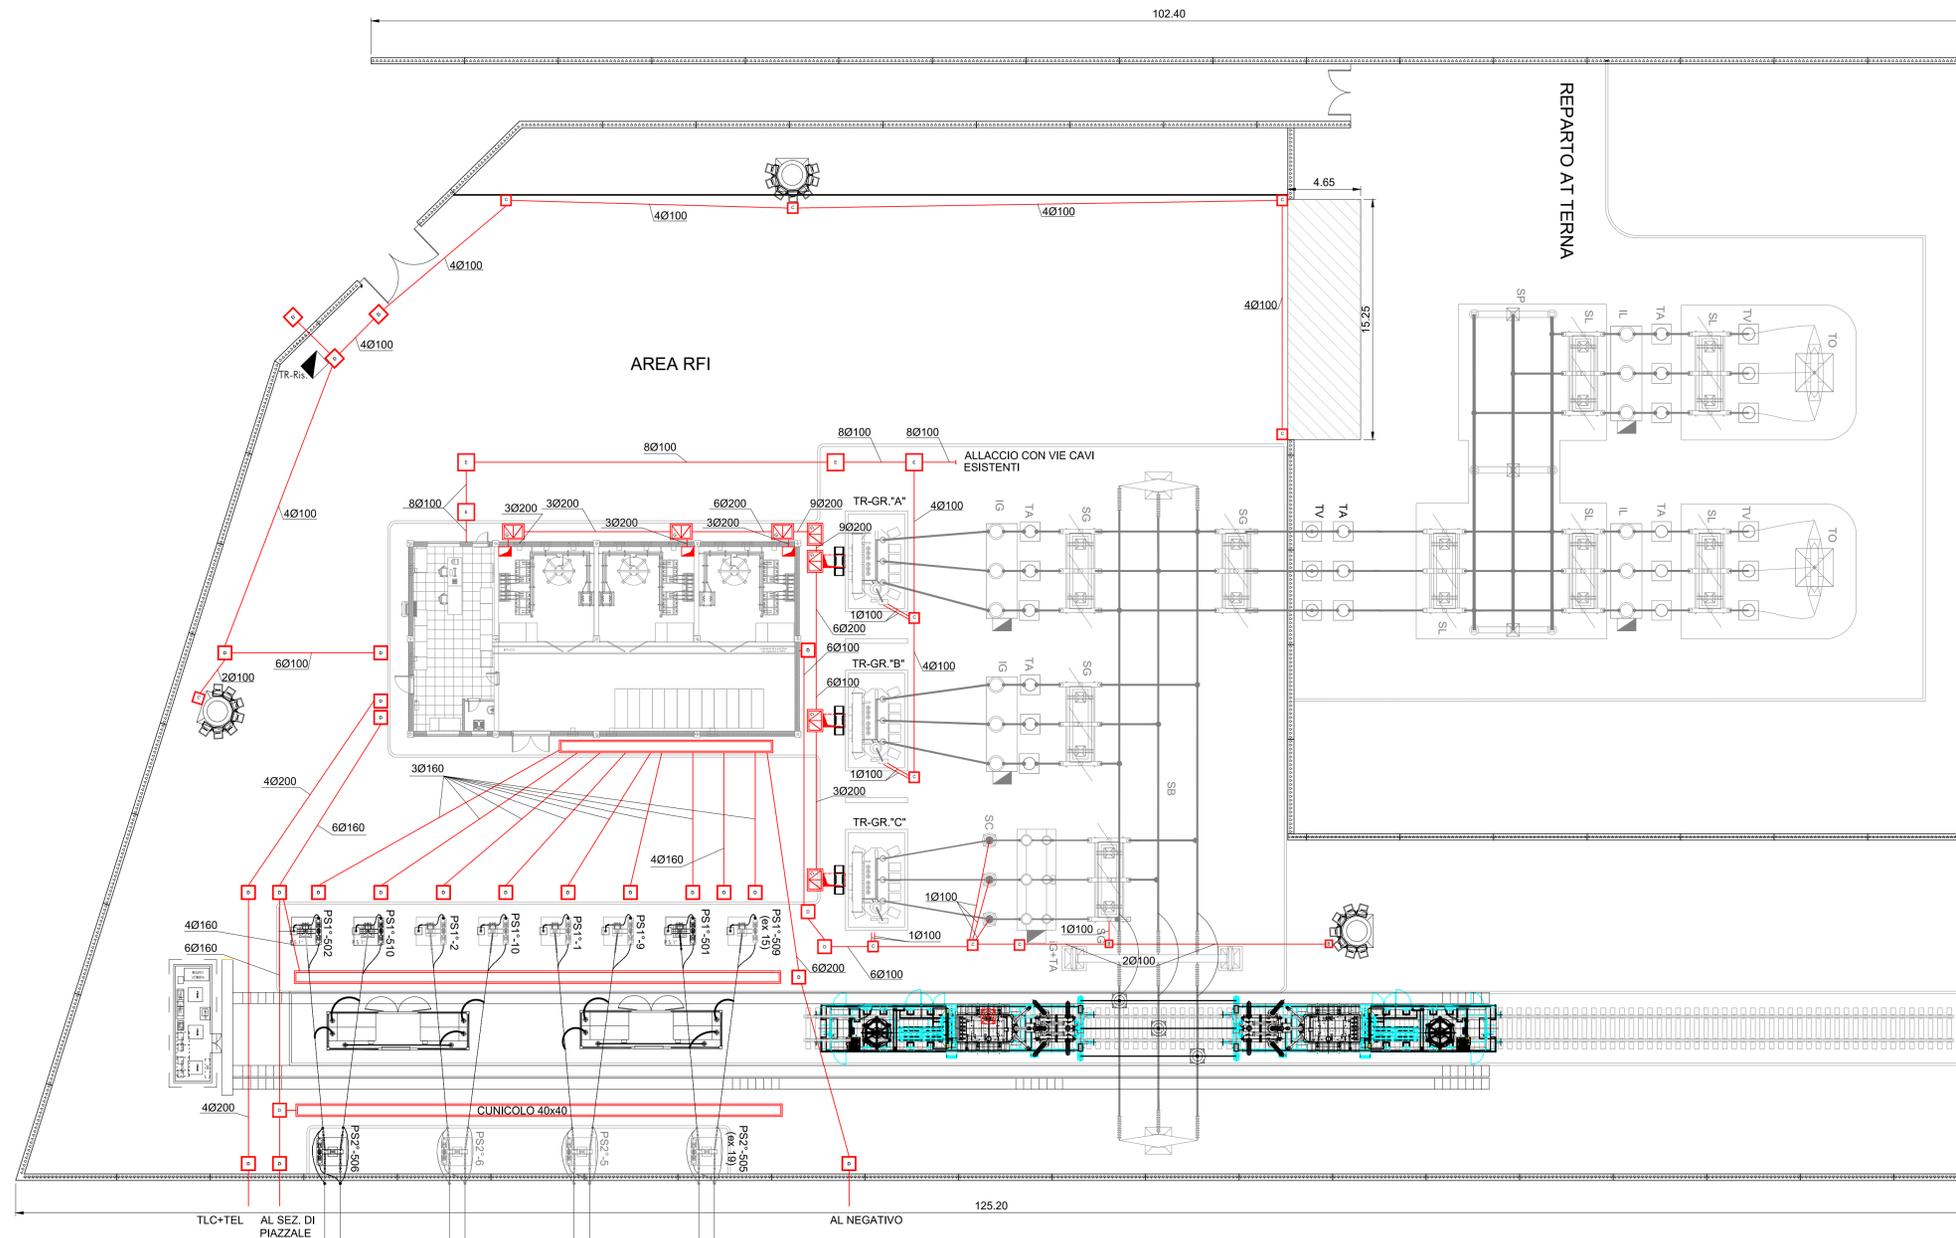

FASE 2:

ALLA MESSA IN SERVIZIO DELLE DUE SSM, DEI DUE SHELTER SEZ. E DEL SISTEMA SCADA E AUX POSTO NEL BOX SA, POTRANNO INIZIARE LE SEGUENTI ATTIVITA':
 1-REALIZZAZIONE NUOVE VIE CAVI ESTERNE (INIZIO FASE).

COMMITTENTE:  **RFI**
 RETE FERROVIARIA ITALIANA
 GRUPPO FERROVIE DELLO STATO ITALIANE

PROGETTAZIONE:  **ITALFERR**
 GRUPPO FERROVIE DELLO STATO ITALIANE

CUP: J4710900030009

U.O. TECNOLOGIE NORD

PROGETTO DEFINITIVO

POTENZIAMENTO DELLA LINEA MILANO - GENOVA
 QUADRUPPLICAMENTO TRATTA MILANO ROGOREDO - PAVIA
 FASE 2 - QUADRUPPLICAMENTO PIEVE EMANUELE - PAVIA

SOTTOSTAZIONI ELETTRICHE

SSE di PAVIA
 Piazzale di SSE / Canalizzazioni e pozzetti FASE 2

SCALA: 1/200

COMMESSA	LOTTO	FASE	ENTE	TIPO DOC.	OPERA/DISCIPLINA	PROGR.	REV.
NM0Z	20	D	58	P9	SE0200	200	A

Rev.	Descrizione	Redatto	Data	Verificato	Data	Approvato	Data	Autorizzato Data
A	Emissione esecutiva	M. Aroni	Nov. 2018	A. Sperandio	Nov. 2018	[Signature]	Nov. 2018	M. Gambino Novembre 2018

File: NM0Z20058P9SE02000A.DWG n. Elab.:

