


LEGENDA PER LE FASI INTERMEDIE

COSTRUIRE NELLA FASE	Colore ROSSO (240)	
DEMOLIZIONI NELLA FASE	Colore GIALLO (40)	

fase 1

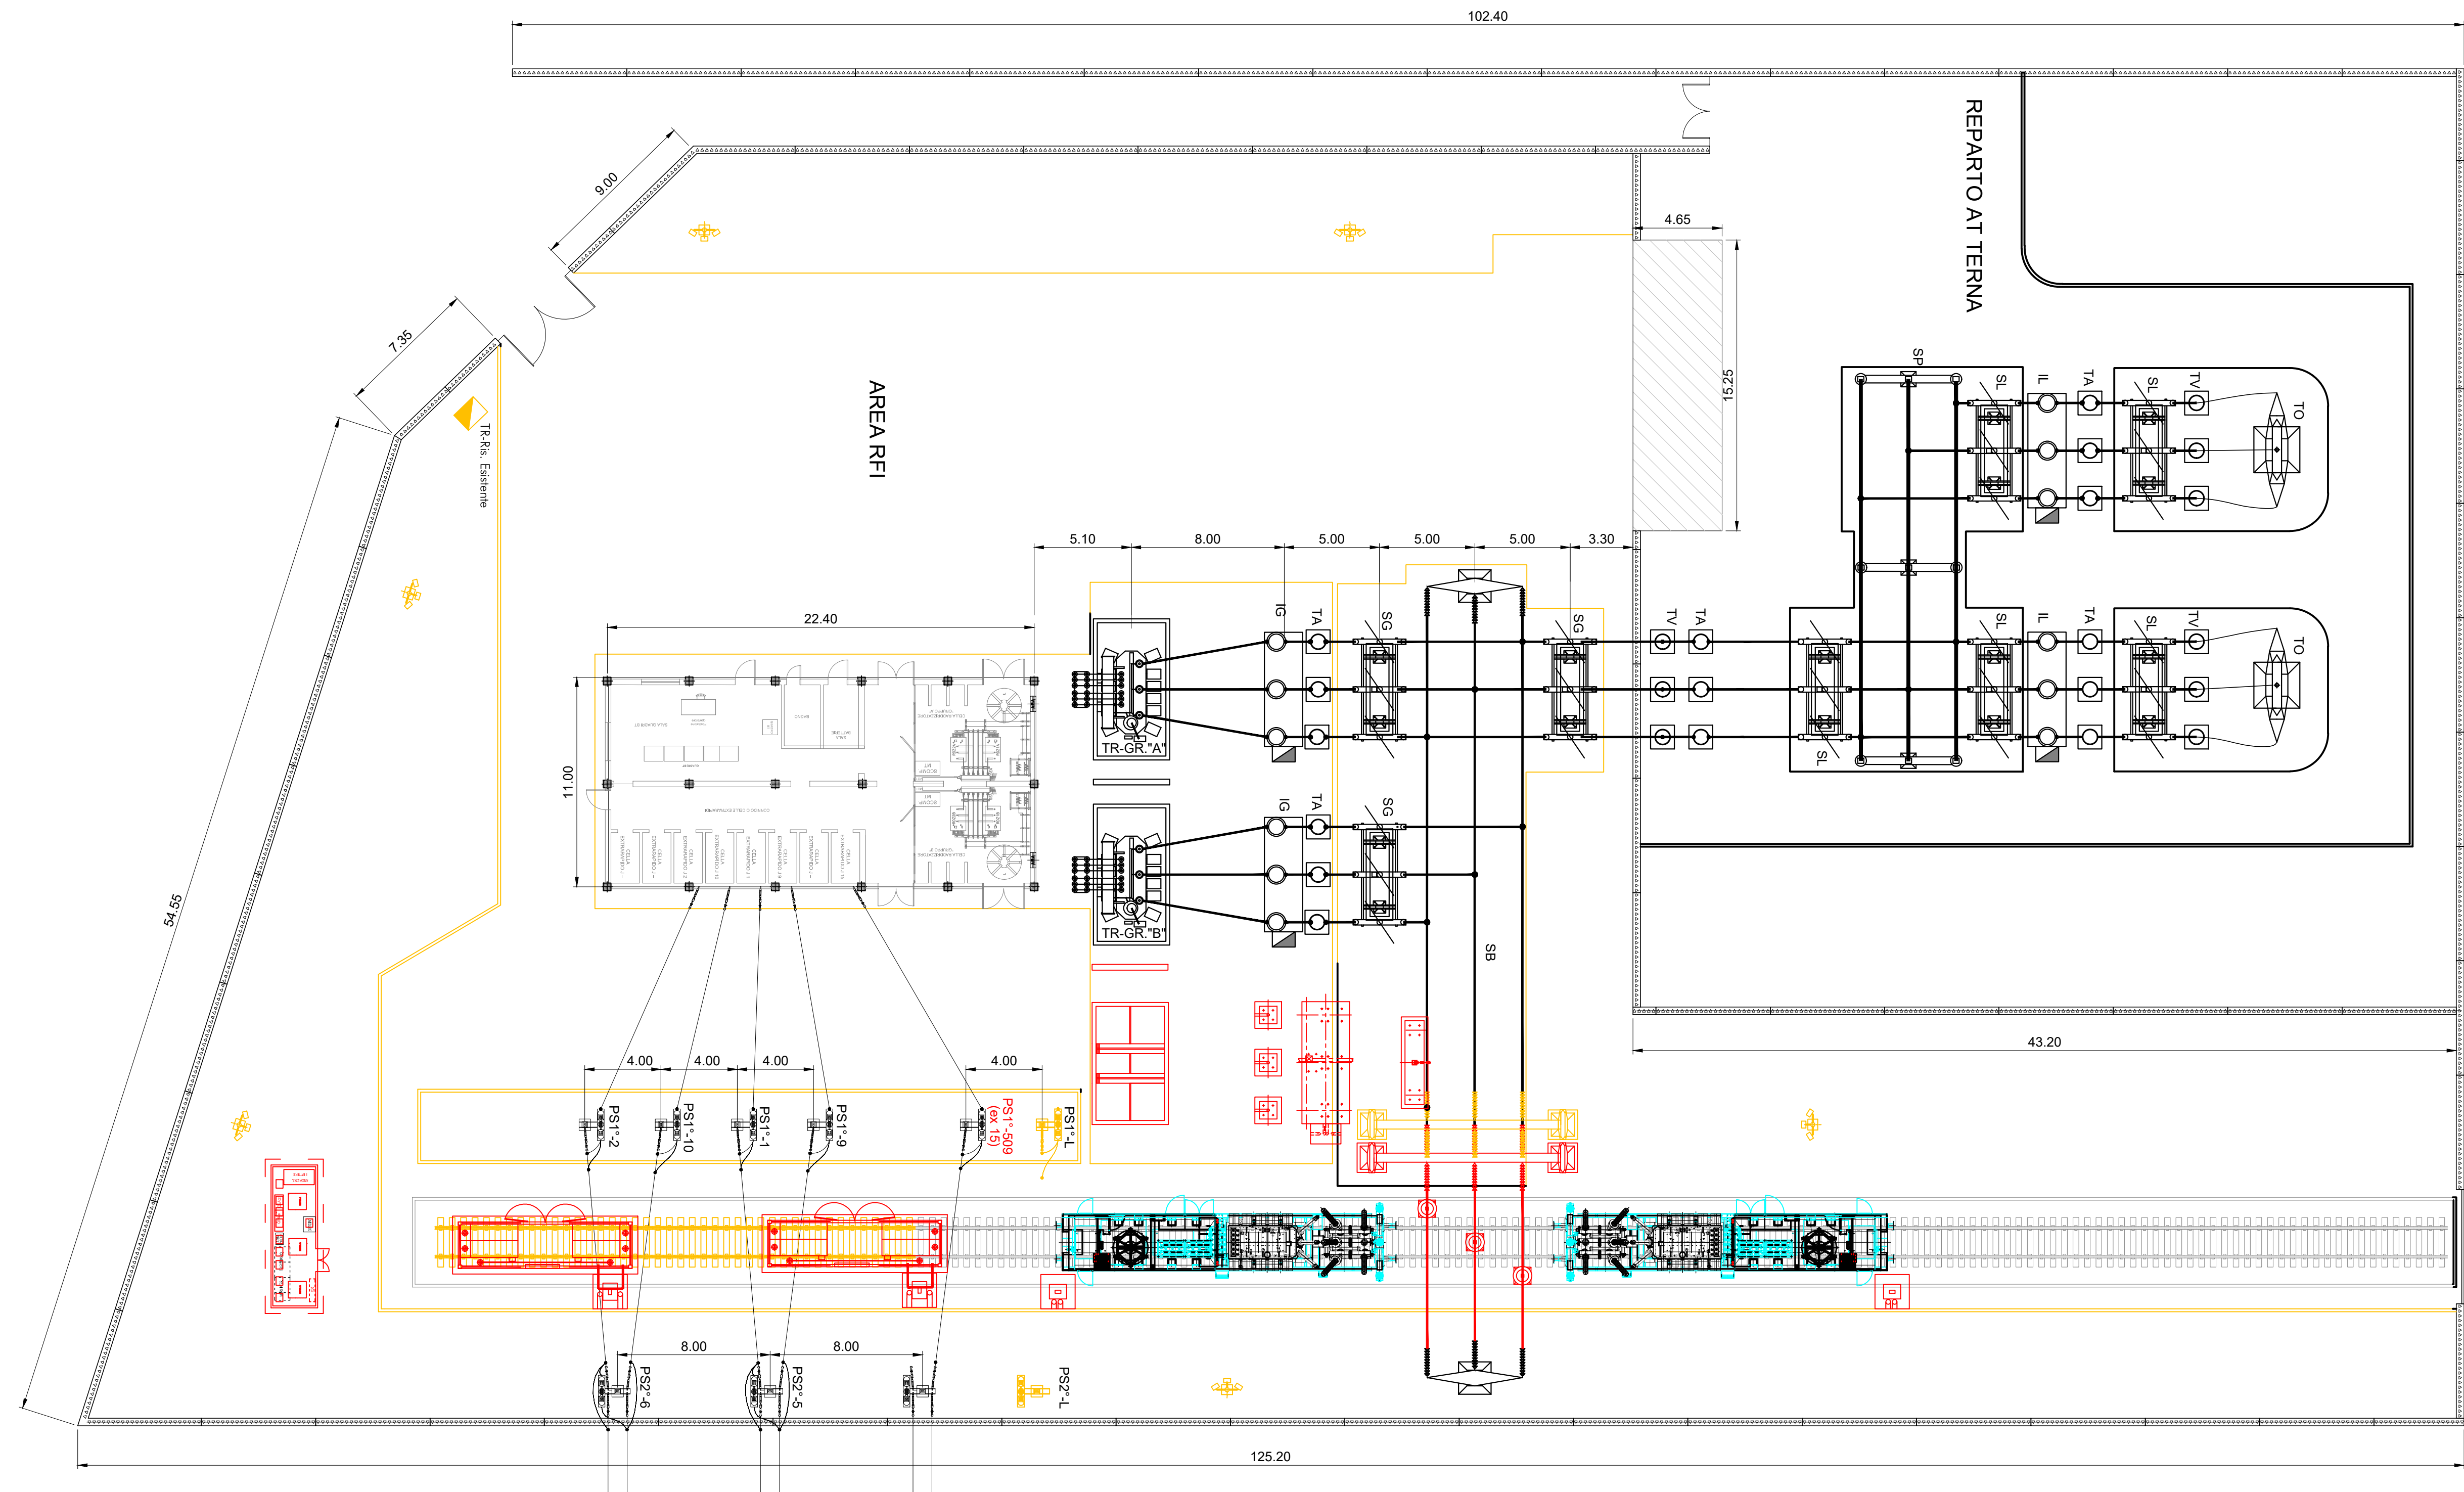

FASE 1:  
 A-ALIMENTAZIONE DA SSE ESISTENTE. (INIZIO E FINE FASE)  
 B-ENTRAMBI I GRUPPI ESISTENTI IN SERVIZIO.  
 C-SCADA ESISTENTE IN FUNZIONE.

- 1- SISTEMAZIONE SBARRA AT CON SPOSTAMENTO TRALICCIO (NOTTURNO)
- 2- REALIZZAZIONE FONDAZIONI E VASCA 3° GRUPPO (DIURNO/NOTTURNO) E FONDAZIONI SCARICATORI, INTERRUPTORE E SEZIONATORE DEL 3° GRUPPO
- 3- POSIZIONAMENTO AMBULANTI
- 4-REALIZZAZIONE FONDAZIONI E TRALICETTI ISOLATORI POSTI TRA GLI AMBULANTI (DIURNO/NOTTURNO)
- 5- DEMOLIZIONI SEZ. 1° FILA NON UTILIZZATI (DIURNO)
- 6- DEMOLIZIONE BINARIO ESISTENTE PER FARE SPAZIO AI BASAMENTI PROVVISORI PER IL POSIZIONAMENTO DEGLI SHELTER SEZIONATORI (NOTTURNO) E BOX SA
- 7-DEMOLIZIONE VECCHI MARCIAPIEDI, TRASFORMATORE AUSILIARIO ESISTENTE E PALI ILLUMINAZIONE PERIMETRALE.

COMMITTENTE:

PROGETTAZIONE:

CUP: J47109000300009

U.O. TECNOLOGIE NORD  
 PROGETTO DEFINITIVO

POTENZIAMENTO DELLA LINEA MILANO - GENOVA  
 QUADRUPPLICAMENTO TRATTA MILANO ROGOREDO - PAVIA  
 FASE 2 - QUADRUPPLICAMENTO PIEVE EMANUELE - PAVIA

SOTTOSTAZIONI ELETTRICHE  
 SSE di PAVIA  
 Piazzale di SSE / disposizione apparecchiature (Layout) FASE 1

SCALA:  
 1/200

COMMESSA	LOTTO	FASE	ENTE	TIPO DOC.	OPERA/DISCIPLINA	PROGR.	REV.
NM0Z	20	D	58	P9	SE0200	193	A

Rev.	Descrizione	Redatto	Data	Verificato	Data	Approvato	Data	Autorizzato Data
A	Emissione esecutiva	M. Aroni	Nov. 2018	A. Sperduto	Nov. 2018		Nov. 2018	M. Giamboni Novembre 2018