


SCHEMA TIPOLOGICO IMPIANTO TVCC

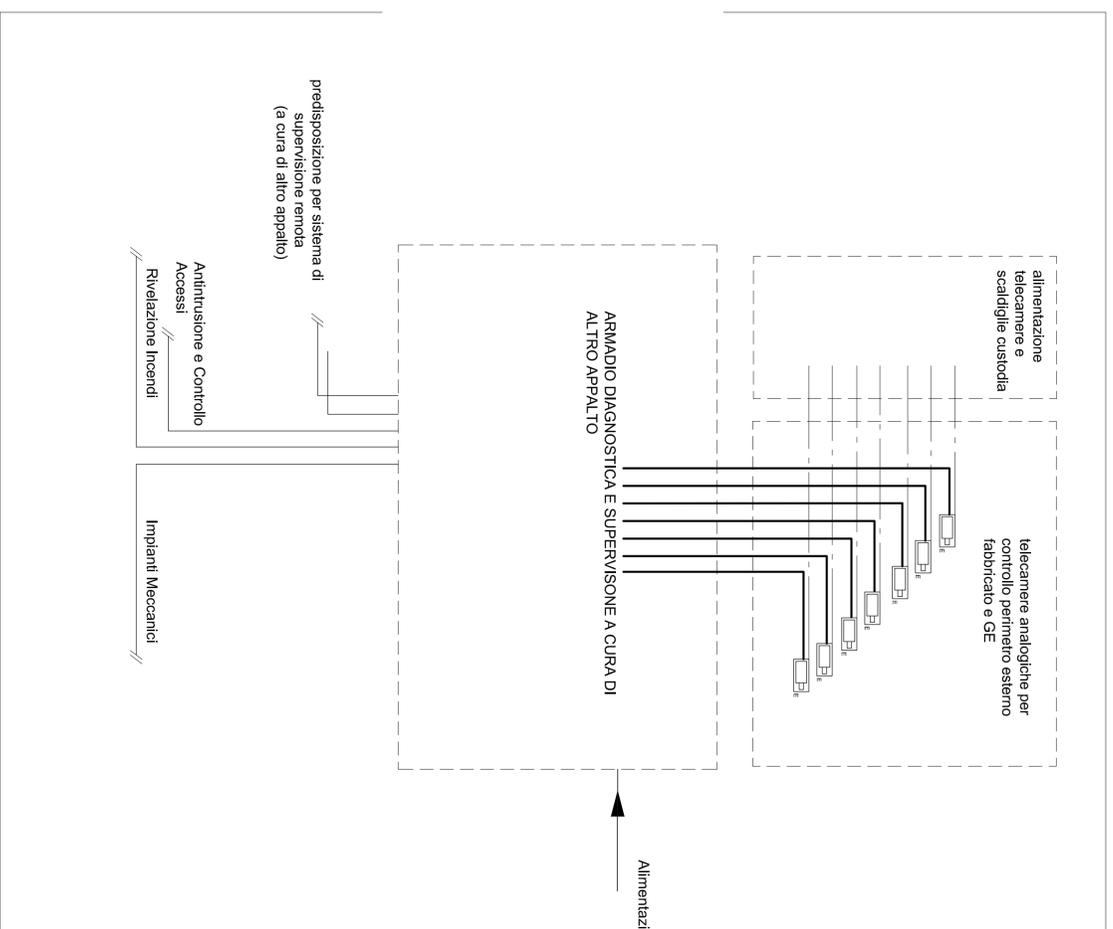

LEGENDA

- TELECAMERA ANALOGICA FISSA DA ESTERNO TIPO DAY/NIGHT, CCD 1/3", RISOLUZIONE EQUIVALENTE 720X576PIXEL, DOTATA DI ILLUMINATORE IR
- CAVO PER ALIMENTAZIONE E TRASMISSIONE SEGNALE TELECAMERE
- CAVO UTP PER TRASMISSIONE DATI
- CAVO PER ALIMENTAZIONE TELECAMERA E SCALDIEGHE CUSTODIA

COMMITENTE:



PROGETTAZIONE:



CUP: J47109000300009

U.O. IMPIANTI INDUSTRIALI E TECNOLOGICI

PROGETTO DEFINITIVO

POTENZIAMENTO DELLA LINEA MILANO - GENOVA
 QUADRUPPLICAMENTO TRATTA MILANO ROGOREDO - PAVIA
 FASE 2 - QUADRUPPLICAMENTO PIEVE EMANUELE - PAVIA

SHELTER (PPT7, 8)

Schema funzionale Impianto TVCC

SCALA:

COMMESSA LOTTO FASE ENTE TIPO DOC. OPERADISCIPLINA PROGR. REV.

N M O Z 2 0 D 1 7 D X A N 0 2 0 2 0 0 1 A

Rev.	Descrizione	Redatto	Data	Verificato	Data	Approvato	Data	Autorizzato	Data
A	Emissione definitiva	V. Sisti	Nov-2018	V. Albino	Nov-2018	S. Basso	Nov-2018	A. F. Ferrara	Nov-2018