


CI RISERVAMO A TERMINI DI LEGGE LA PROPRIETA' DI QUESTO DOCUMENTO DAL DIVIETO DI RIPRODURRE O RENDERE NOTO A TERZI SENZA NOSTRA AUTORIZZAZIONE SCRITTA.

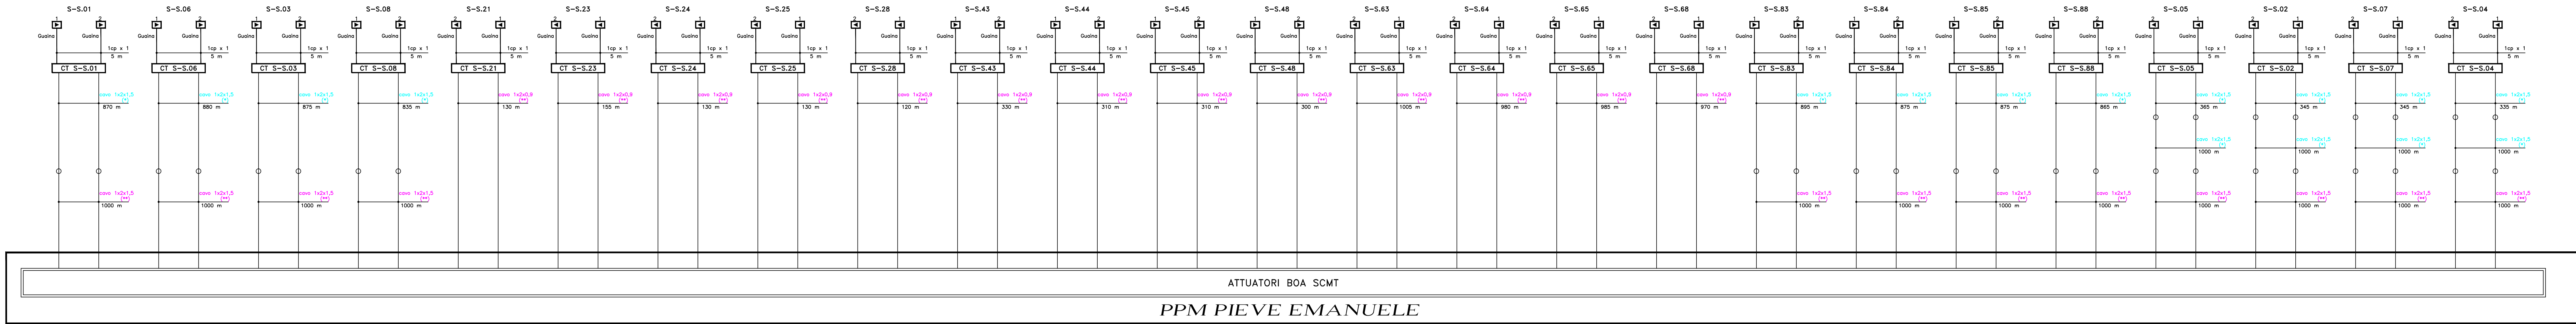

LEGENDA

- 1 *Boa imperativa di tipo commutato*
- 2 *Boa non imperativa di tipo commutato*
- CT *Cassetta Terminale*
- (*) *Impiego all'aperto*
- (**) *Conformi al Regolamento UE 305/2011: B2ca, sta, d1, a1*
- *Giunzione*

Nota: Cavi equipaggiati con schermo e twistati.

COMMITENTE:
RFI
 RETE FERROVIARIA ITALIANA
 GRUPPO FERROVIE DELLO STATO ITALIANE

PROGETTAZIONE:
ITALEFERR
 GRUPPO FERROVIE DELLO STATO ITALIANE

CUP: J47I0900030009

U.O. TECNOLOGIE NORD

PROGETTO DEFINITIVO


POTENZIAMENTO DELLA LINEA MILANO - GENOVA
QUADRUPPLICAMENTO TRATTA MILANO ROGOREDO - PAVIA
FASE 1 - QUADRUPPLICAMENTO MI ROGOREDO - PIEVE EMANUELE

IMPIANTI DI SEGNALE
PIEVE EMANUELE - PIANO CAVI SCMT LOTTO 2 macrofase 5

SCALA:
 N.A.

COMMESSA	LOTTO	FASE	ENTE	TIPO DOC.	OPERA/DISCIPLINA	PROGR.	REV.
NM0Z	10	D	58	DX	MT0000	265	A

Rev.	Descrizione	Redatto	Data	Verificato	Data	Approvato	Data	Autorizzato Data
A	Emissione esecutiva		11/2018		11/2018		11/2018	M. Gambaio 11/2018

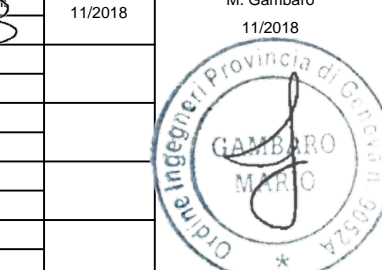

File: I:\MOZ100580\MT0000265A.DWG
 n. Elab.: