


CI RISERVAMO A TERMINI DI LEGGE LA PROPRIETA' DI QUESTO DOCUMENTO COL DIVIETO DI RIPRODURLO O RENDEROLO NOTO A TERZI SENZA NOSTRA AUTORIZZAZIONE SCRITTA

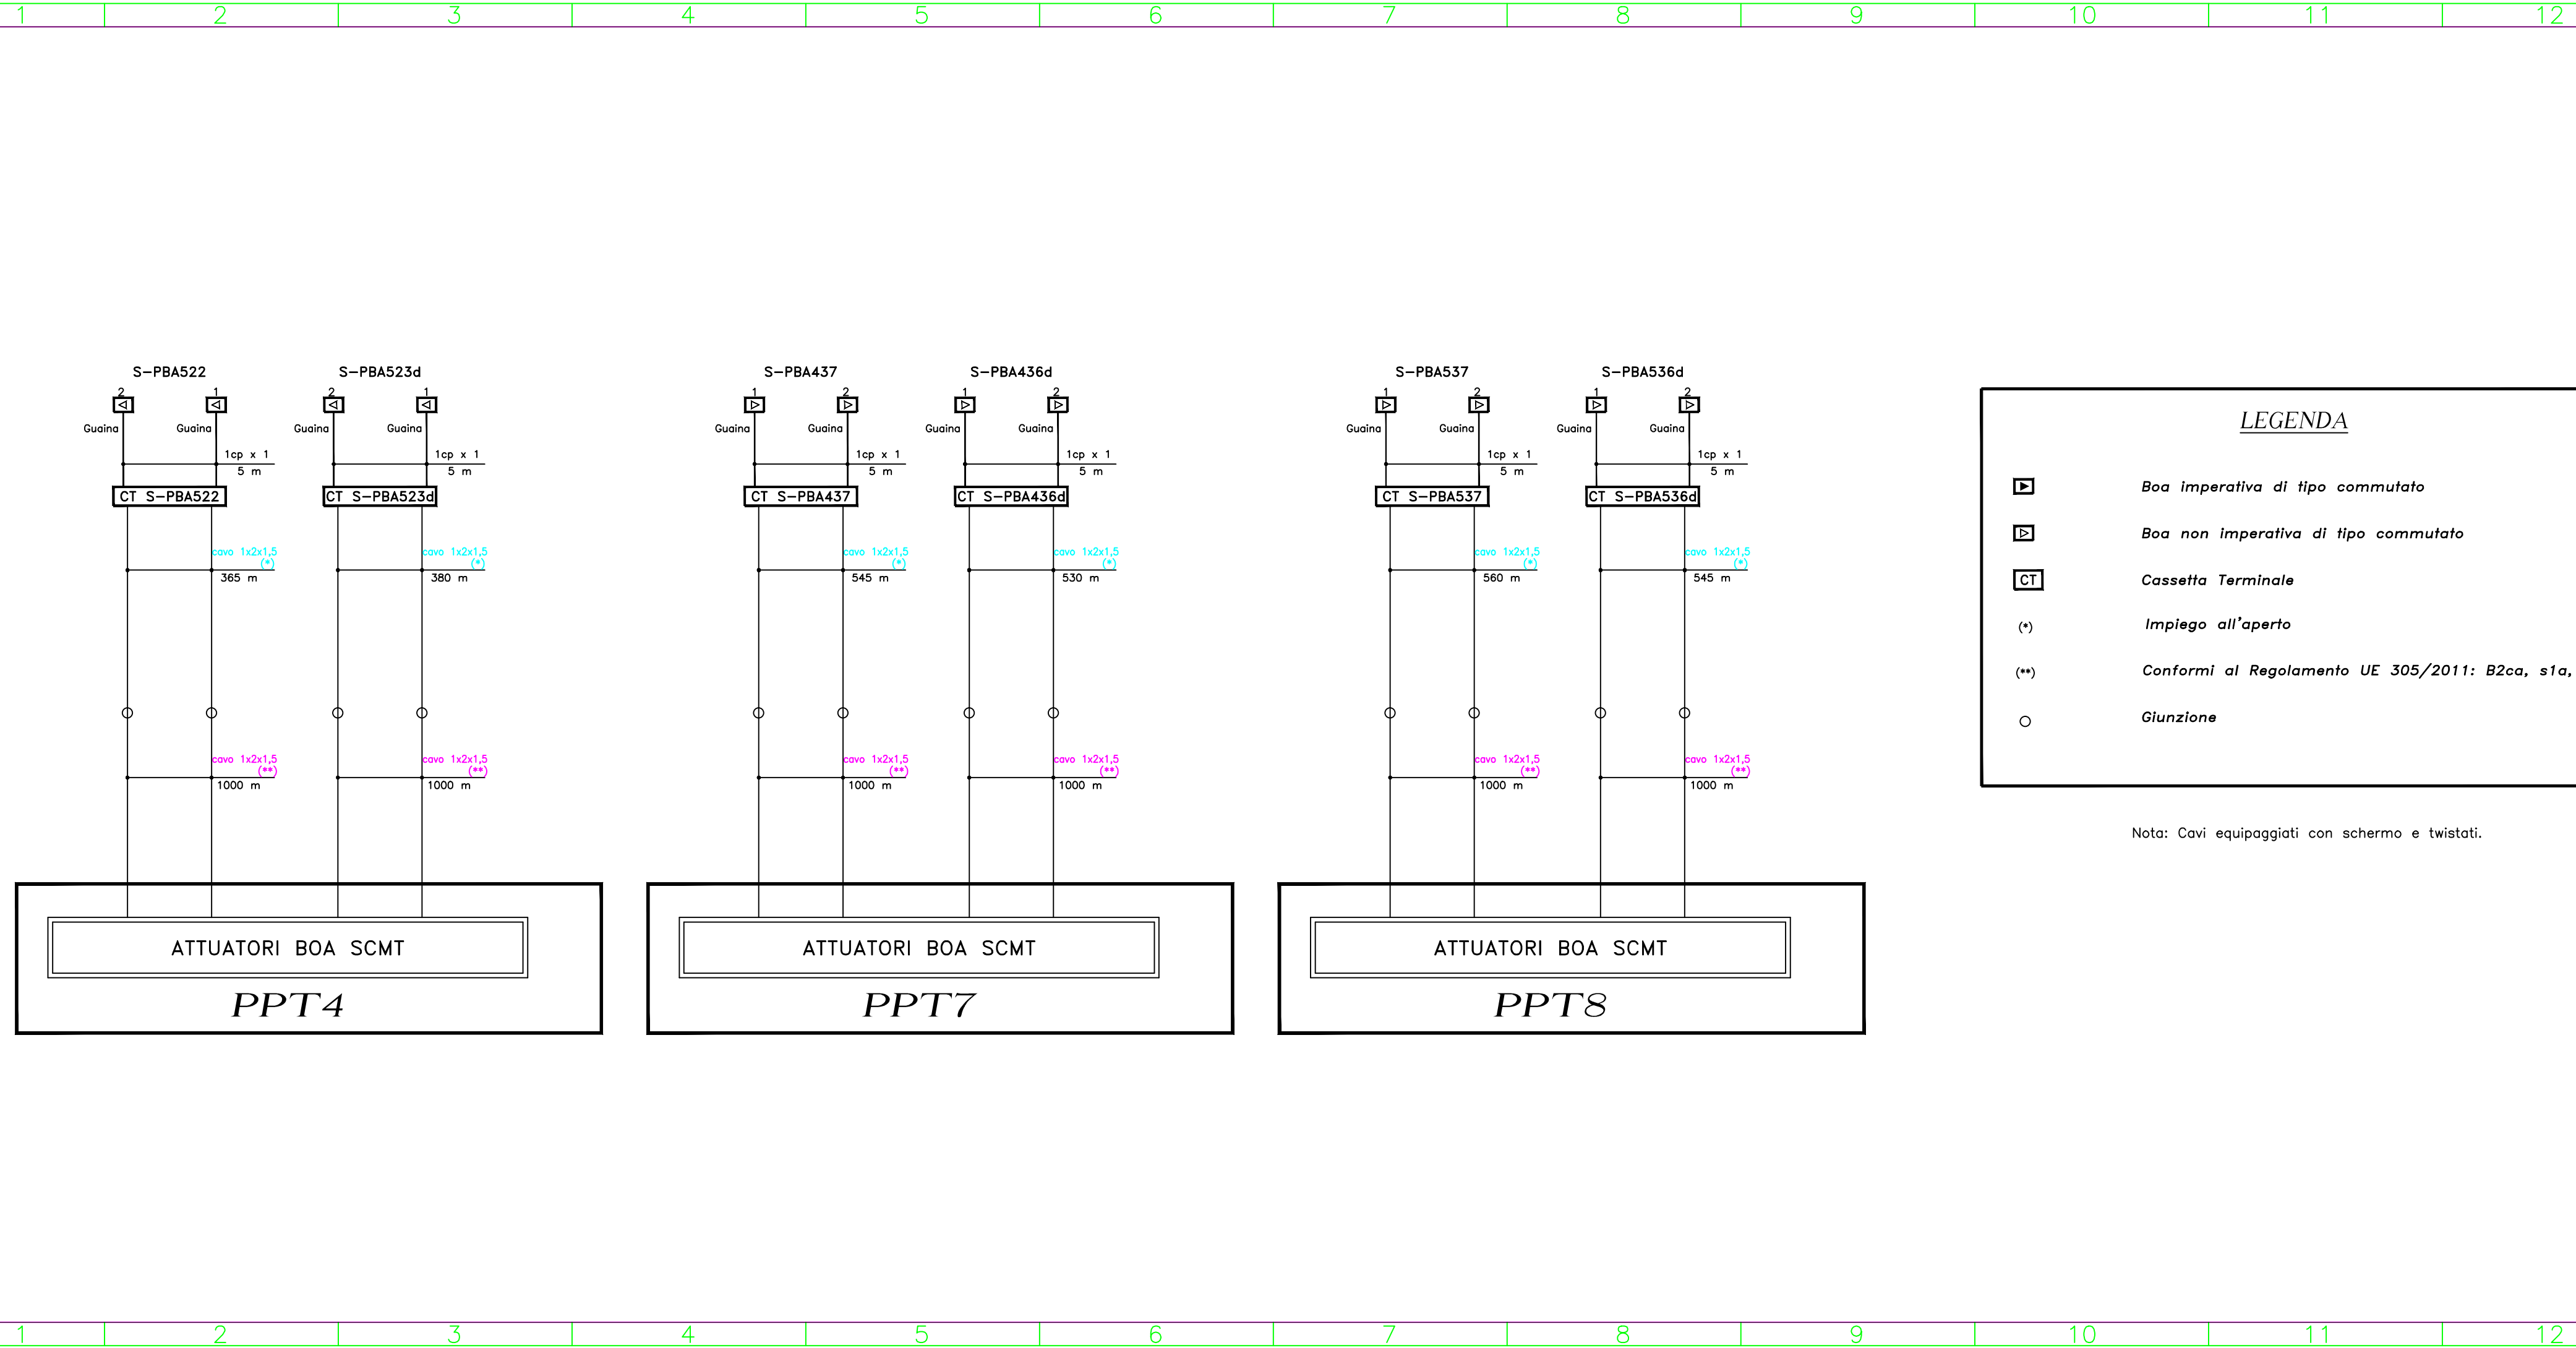

**LEGENDA**

- Boa imperativa di tipo commutato
- Boa non imperativa di tipo commutato
- Cassetta Terminale
- Impiego all'aperto
- Conformi al Regolamento UE 305/2011: B2ca, s1a, d1, a1
- Giunzione

Nota: Cavi equipaggiati con schermo e twistati.

COMMITTENTE:

**RFI**  
RETE FERROVIARIA ITALIANA  
GRUPPO FERROVIE DELLO STATO ITALIANE

PROGETTAZIONE:

**ITALFERR**  
GRUPPO FERROVIE DELLO STATO ITALIANE

CUP: J47109000030009

**U.O. TECNOLOGIE NORD**

**PROGETTO DEFINITIVO**

**POTENZIAMENTO DELLA LINEA MILANO - GENOVA  
QUADRUPLICAMENTO TRATTA MILANO ROGOREDO - PAVIA  
FASE 2 - QUADRUPLICAMENTO PIEVE EMANUELE - PAVIA**

**IMPIANTI DI SEGNALAMENTO**

**TRATTA BA - PIANO CAVI SCMT LOTTO 2 macrofase 5**

SCALA:  
N.A.

COMMESSA LOTTO FASE ENTE TIPO DOC. OPERA/DISCIPLINA PROGR. REV.

NM0Z 10 D 58 DX MT0000 281 A

Rev.	Descrizione	Redatto	Data	Verificato	Data	Approvato	Data	Autorizzato Data
A	Emissione esecutiva		11/2018		11/2018		11/2018	M. Gambaro 11/2018

n. Elab.:

File: NM0Z10D58DXMT0000281A.DWG

