

NOTE GENERALI

LEGENDA:

ACCAIO

ELABORATI DI RIFERIMENTO:

CG1000-PSXDPSV-000000000-01 NOTE GENERALI

LEGEND:


STEEL

REFERENCES:


CG1000-PSXDPSV-000000000-02 GENERAL NOTES

QUESTO ELABORATO GRAFICO VA LETTO INSIEME A:
THIS DRAWING TO BE READ IN CONJUNCTION WITH:
CG1000-PAXDPSV-T4T000D000-01


DETTAGLIO 1
SCALA 1:5
DETAIL 1
SCALE 1:5

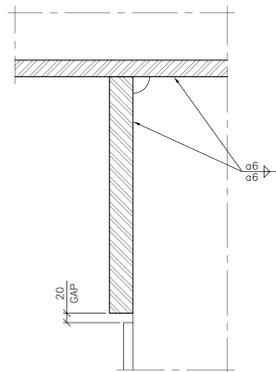


DETTAGLIO 2
SCALA 1:5
DETAIL 2
SCALE 1:5

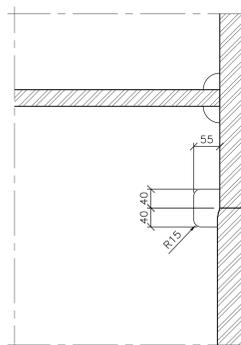


DETTAGLIO 3
SCALA 1:5
TIPICO SLOT INTORNO
ALL'IRRIGIDIMENTO LONGITUDINALE
DETAIL 3
SCALE 1:5
TYPICAL CUT-OUT AROUND
LONGITUDINAL STIFFENER

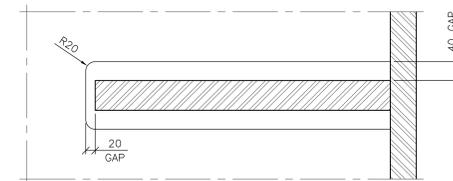


SEZIONE B-B
SCALA 1:5
SECTION B-B
SCALE 1:5

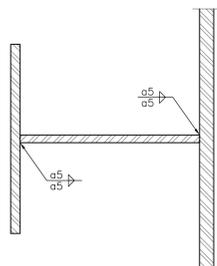


SEZIONE C-C
SCALA 1:5
SECTION C-C
SCALE 1:5

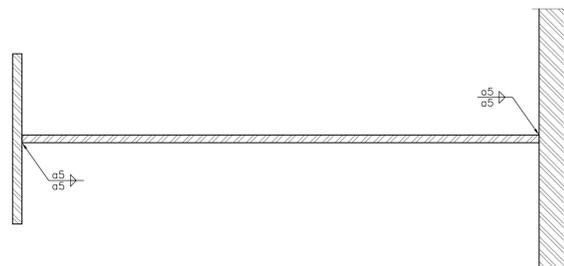


SEZIONE D-D
SCALA 1:5
SECTION D-D
SCALE 1:5

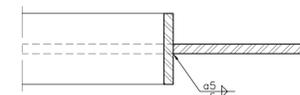


SEZIONE E-E
SCALA 1:5
SECTION E-E
SCALE 1:5

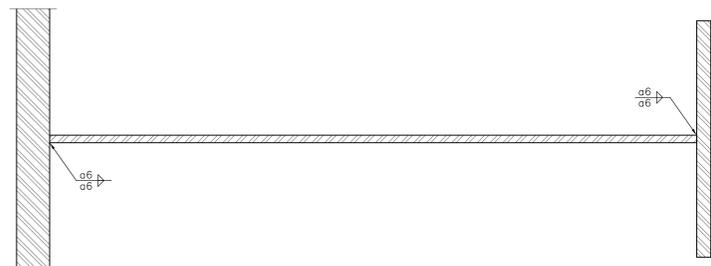

SEZIONE F-F
SCALA 1:5
SECTION F-F
SCALE 1:5

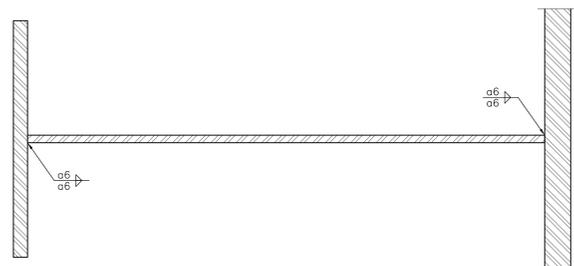

SEZIONE G-G
SCALA 1:5
SECTION G-G
SCALE 1:5

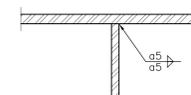

Stretto di Messina

Consorzio per la progettazione, realizzazione e gestione del collegamento stabile tra le Sicilie e il Continente
Organismo di diritto pubblico
Legge n° 1138 del 17 dicembre 1937, modificata dal D.Lgs. n° 114 del 24 aprile 2003



PONTE SULLO STRETTO DI MESSINA



PROGETTO DEFINITIVO

EUROLINK S.C.p.A.

IMPRESA S.p.A. (Mandatante)
SOCIETA' ITALIANA PER CONDOTTE D'ACQUA S.p.A. (Mandatante)
COOPERATIVA MURATORI E CEMENTISTI - C.M.C. di Ravenna Soc. Coop. a.r.l. (Mandatante)
SACYR S.A.U. (Mandatante)
ISHIKAWAJIMA - HARIMA HEAVY INDUSTRIES CO. Ltd. (Mandatante)
A.C.I. S.C.P.A. - CONSORZIO STABILE (Mandatante)

IL PROGETTISTA
COWI
Ing. E.M. Vajz
Dott. Ing. E. Pignatelli
Dottore Ingegnere Milano
n° 15408

IL CONTRATTORE GENERALE
Project Manager
(Ing. P.P. Marcheselli)

STRETTO DI MESSINA
Direttore Generale e
R&D - Valutazione
(Ing. G. Fiammenghi)

STRETTO DI MESSINA
Amministratore Delegato
(Dott. P. Cusani)

OPERA D'ATTRAVERSAMENTO SOVRASTRUTTURE

PS0024_FD

TORRI

TORRI - TIPOLOGICI

GAMBA - DIAFRAMMI TRASVERSALI, DETTAGLI

REV.	DATA	DESCRIZIONE	REDAZIONE	VERIFICATO	APPROVATO
1	20-05-2011	EMMISSIONE FINALE	CLV/SE/CMK	JUL	CHESV/LSJ