Milano Rogoredo

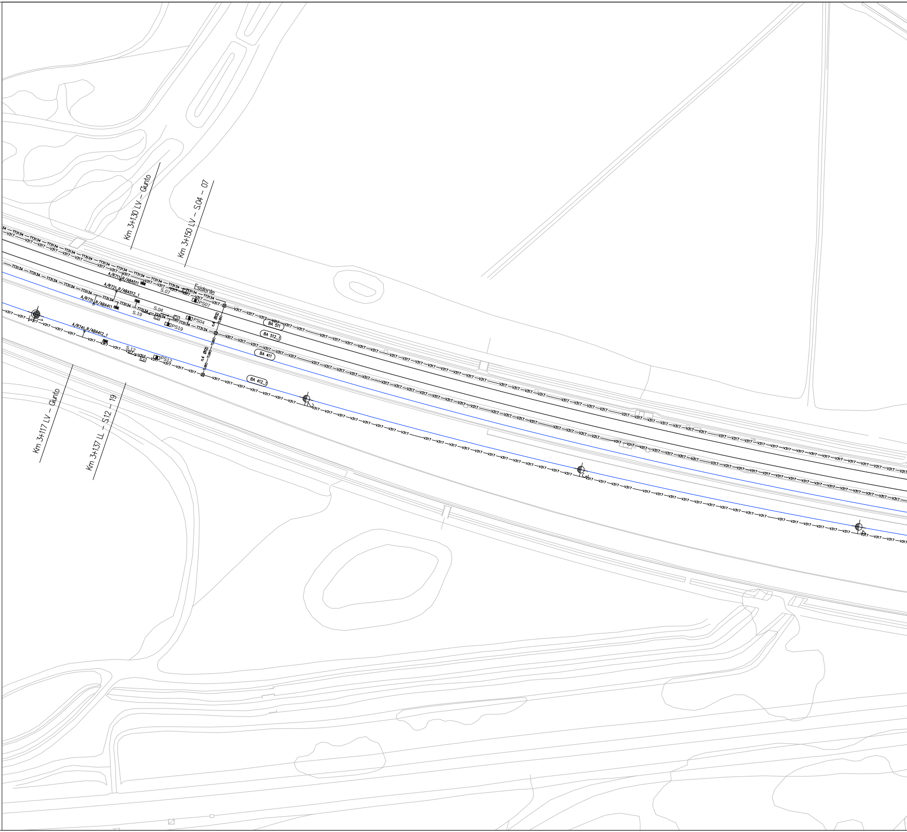
Km 3+130 LV – Giunto
Km 3+150 LV – S.04 – 07
Km 3+117 LV – Giunto
Km 3+137 LL – S.12 – 19
Esistente
TT3134
V317
A/R711 R/ABA511
A/R721 R/ABA512_1
A/R731 R/ABA411
A/R741 R/ABA412_1
S.07
S.04
S.19
S.12
PS07
PS04
PS19
PS12
n4 Ø100
TUBO
BA 511
BA 512_1
BA 411
BA 412_1

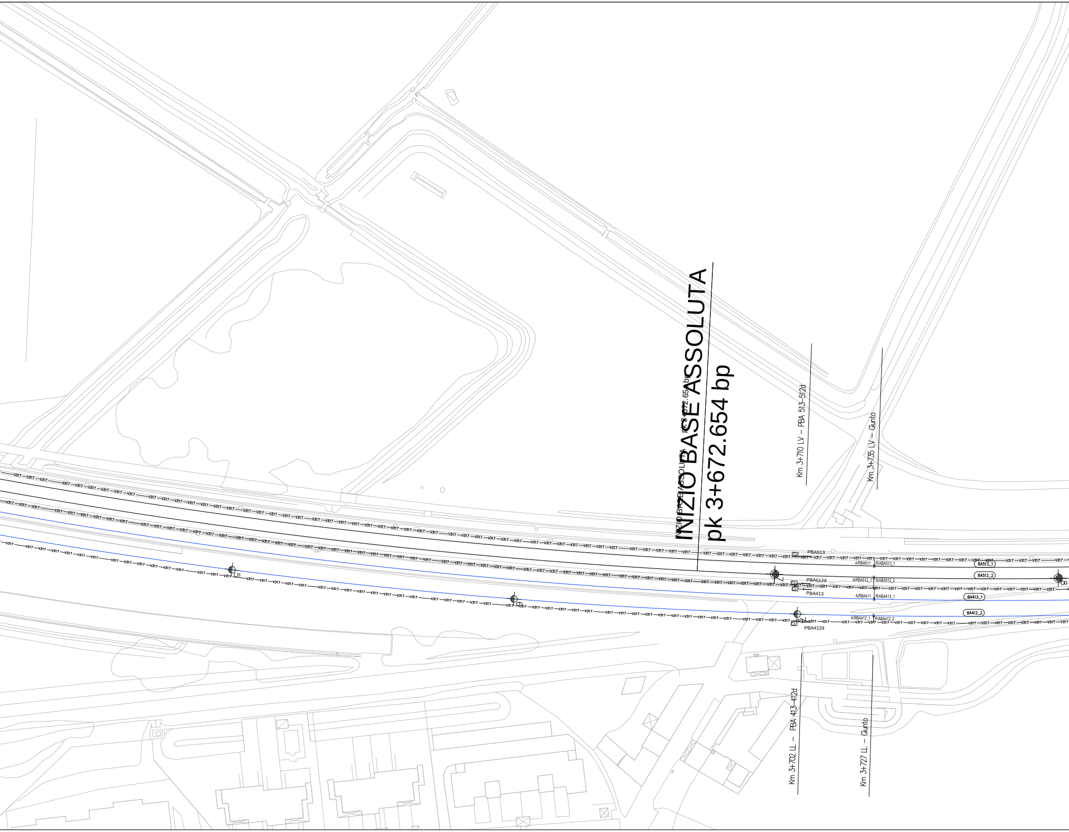
INIZIO BASE ASSOLUTA
pk 3+672.654 bp
INIZIO BASE ASSOLUTA
pk 3+672.654 bp
Km 3+710 LV – PBA 513–512d
Km 3+735 LV – Giunto
Km 3+702 LL – PBA 413–412d
Km 3+727 LL – Giunto
V317
PBA513
PBA512d
PBA413
PBA412d
Cs
A/RBA511
R/ABA513_1
A/RBA512_1
R/ABA512_2
A/RBA411
R/ABA413_1
A/RBA412_1
R/ABA412_2
BA513_1
BA512_2
BA413_1
BA412_2

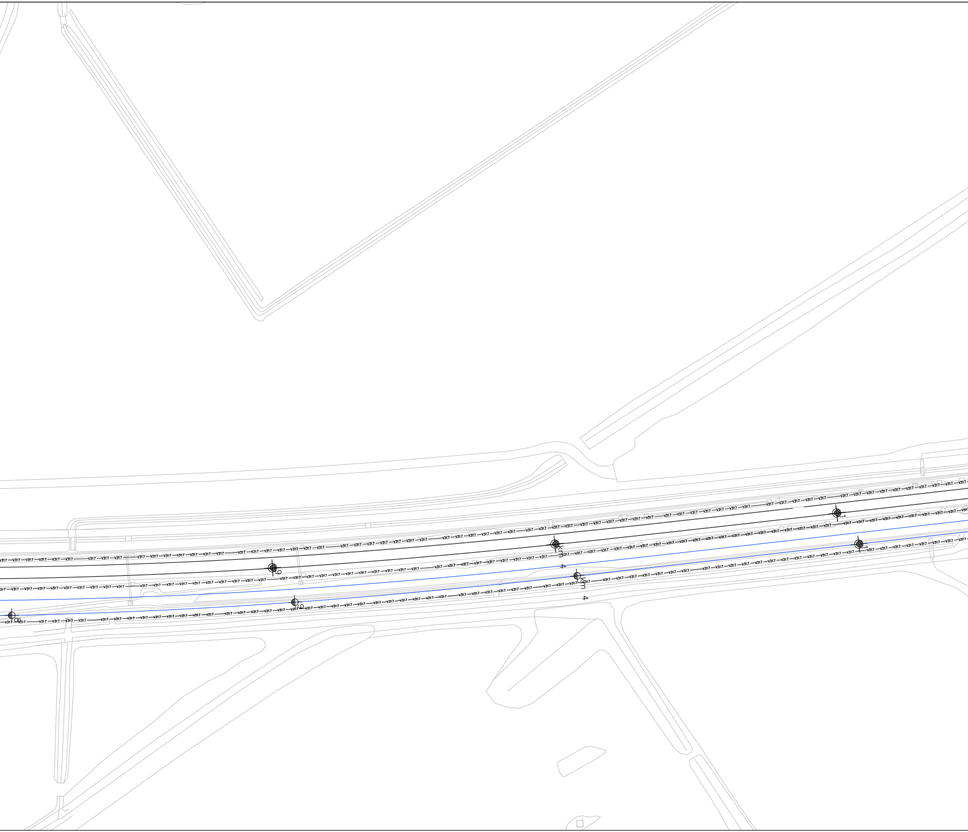

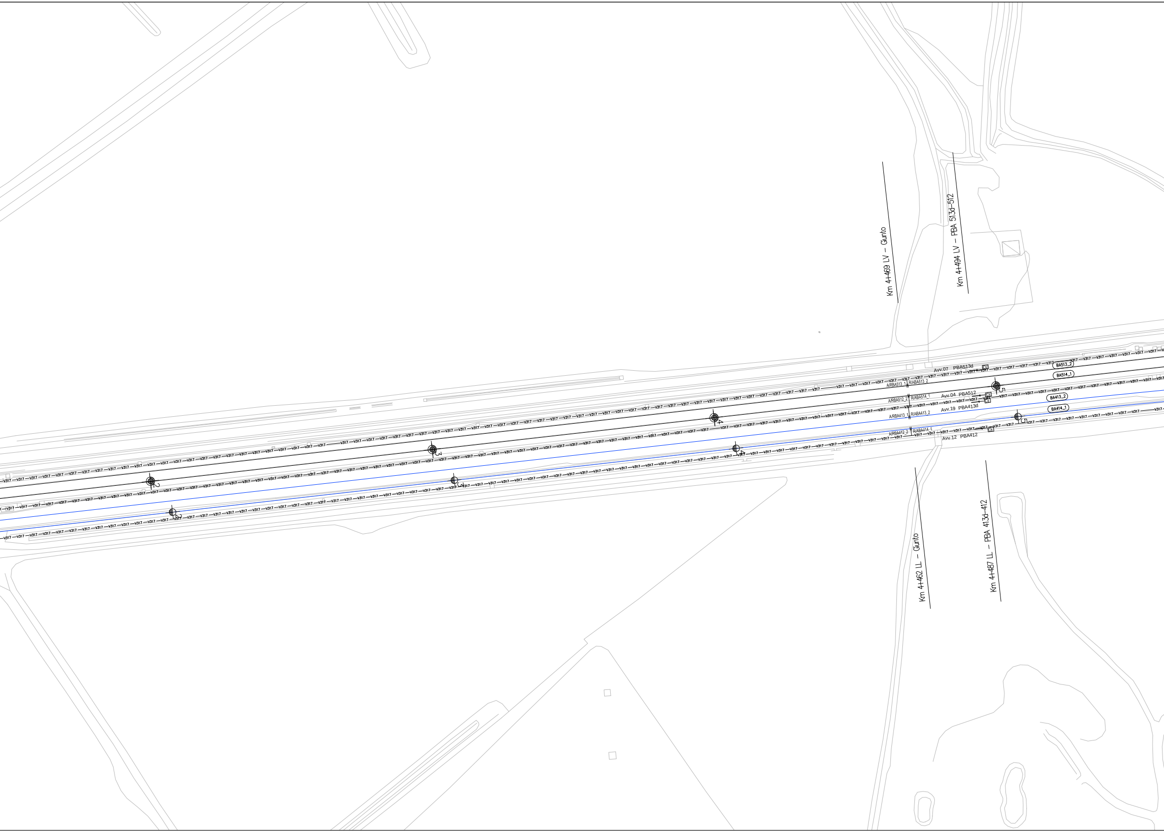
Km 4+469 LV – Giunto
Km 4+494 LV – PBA 513d–512
Km 4+462 LL – Giunto
Km 4+487 LL – PBA 413d–412
Avv.07 PBA513d
Avv.04 PBA512
Avv.19 PBA413d
Avv.12 PBA412
A/RBA513_1
R/ABA513_2
A/RBA512_2
R/ABA514_1
A/RBA413_1
R/ABA413_2
A/RBA412_2
R/ABA414_1
BA513_2
BA514_1
BA413_2
BA414_1
Cs
V317

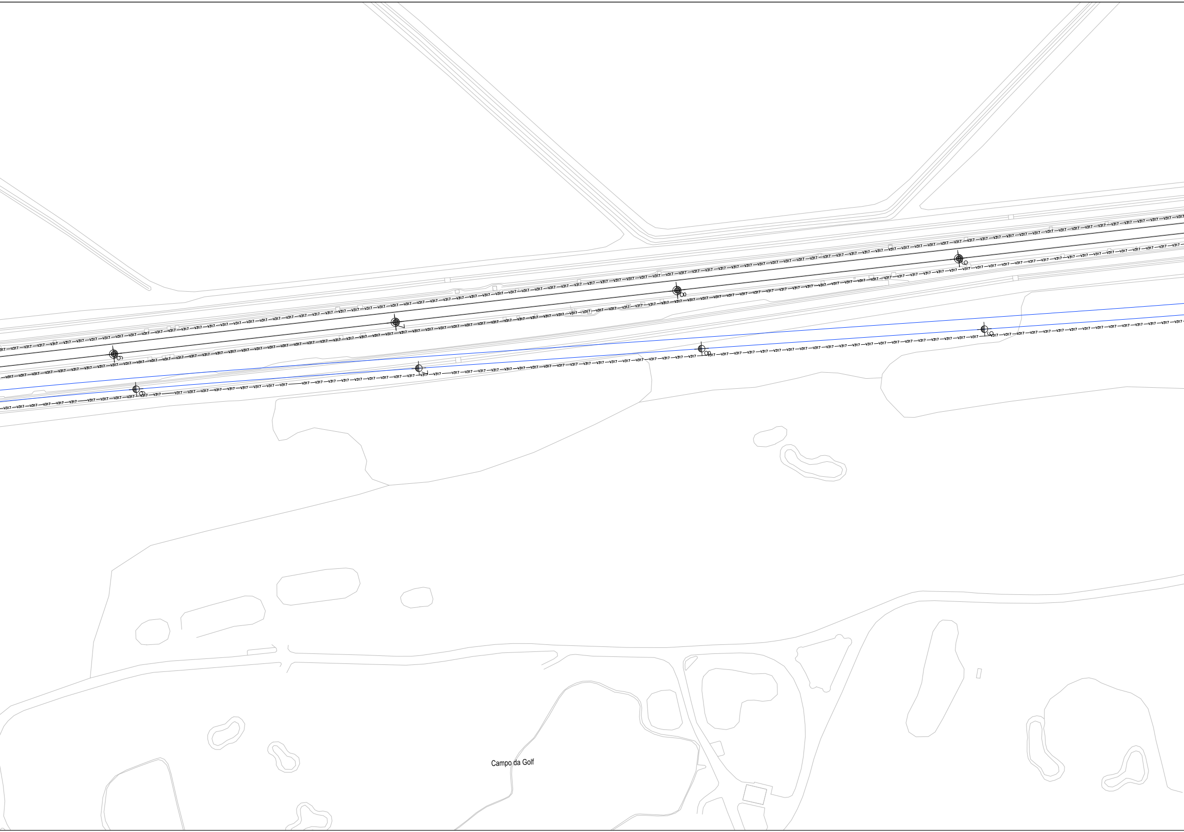
V317
Campo da Golf

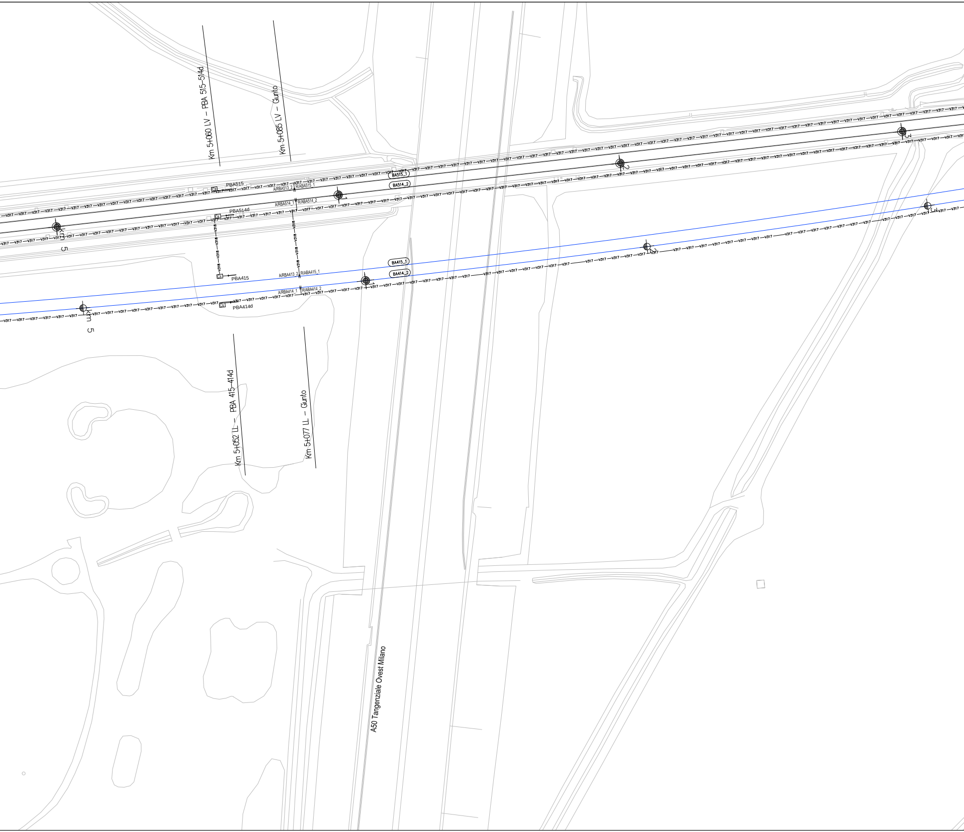
Km 5+060 LV – PBA 515–514d
Km 5+085 LV – Giunto
PBA515
A/RBA513_2
R/ABA515_1
BA515_1
BA514_2
A/RBA514_1
R/ABA514_2
PBA514d
V317
V318
Km 5
PBA415
A/RBA413_2
R/ABA415_1
BA415_1
BA414_2
A/RBA414_1
R/ABA414_2
PBA414d
Km 5
Km 5+052 LL – PBA 415–414d
Km 5+077 LL – Giunto
A50 Tangenziale Ovest Milano

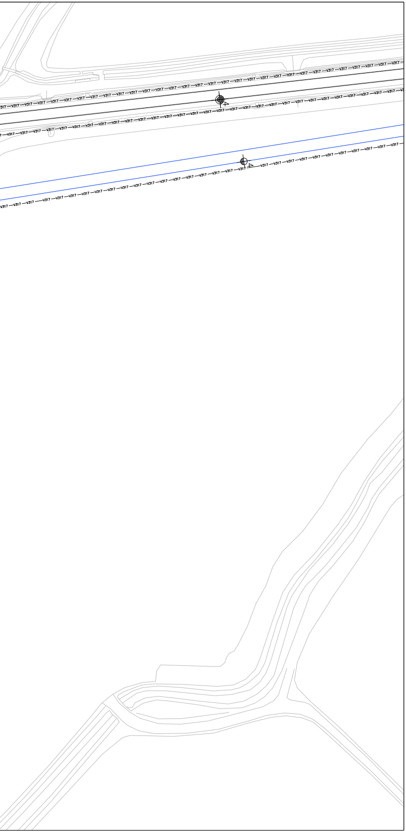

	LEGENDA CANALIZZAZIONI
—TUBO—	Tubo Ø 100 in PVC
☒	Pozzetto 200X200
■	Pozzetto 150X100
☒	Pozzetto 100X100
— TT3134 —	Canalizzazione TT3134
—V317—	Canalizzazione V317
—V318—	Canalizzazione V318
—TUBO—	Tubo Ø 100 in PVC Altro appalto
☒	Pozzetto 100X100 Altro appalto

COMMITTENTE:

RFI RETE FERROVIARIA ITALIANA
GRUPPO FERROVIE DELLO STATO ITALIANE

PROGETTAZIONE:

ITALFERR
GRUPPO FERROVIE DELLO STATO ITALIANE

CUP: J47I09000030009

U.O. TECNOLOGIE NORD

PROGETTO DEFINITIVO

POTENZIAMENTO DELLA LINEA MILANO - GENOVA
QUADRUPLICAMENTO TRATTA MILANO ROGOREDO - PAVIA
FASE 2 - QUADRUPLICAMENTO PIEVE EMANUELE - PAVIA

Tratta BA

Piano Cunicoli (Planimetria Attrezzata) [Fase 2.5]
Foglio 1 di 8

SCALA:
1.500

COMMESSA	LOTTO	FASE	ENTE	TIPO DOC.	OPERA/DISCIPLINA	PROGR.	REV.
NM0Z	20	D	58	P8	IS0000	251	A

Rev.	Descrizione	Redatto	Data	Verificato	Data	Approvato	Data	Autorizzato Data
A	Emissione esecutiva	A.Antolini	11.2018	M.Messina	11.2018	S.Borelli	11.2018	M.Gambaro 11.2018 Ordine Ingegneri Provincia di Genova n. 9052A GAMBARO MARIO

File: NM0Z20D58DIIS0000251A_PLAN - TRATTA BA [FASE 2.5].DWG

n. Elab.: 1 di 8