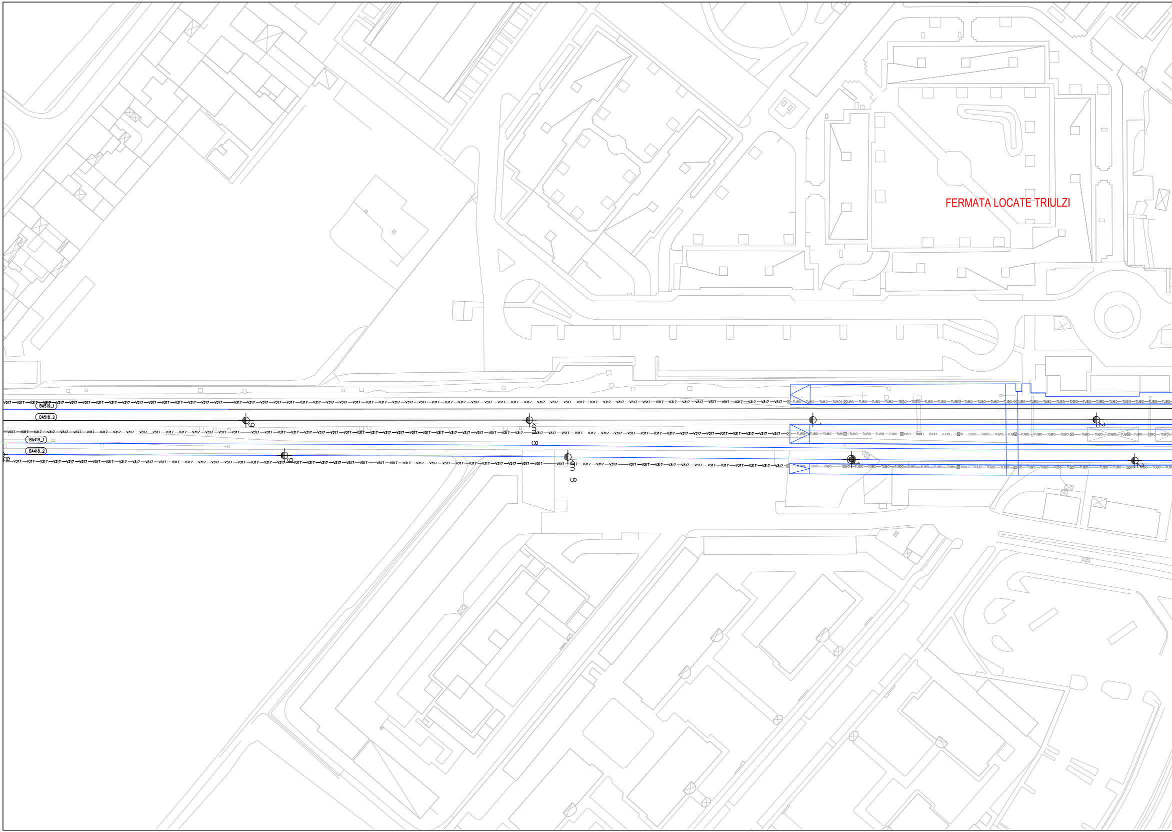
FERMATA LOCATE TRIULZI
BA519_1
BA518_2
BA419_1
BA418_2
V317
TUBO
km

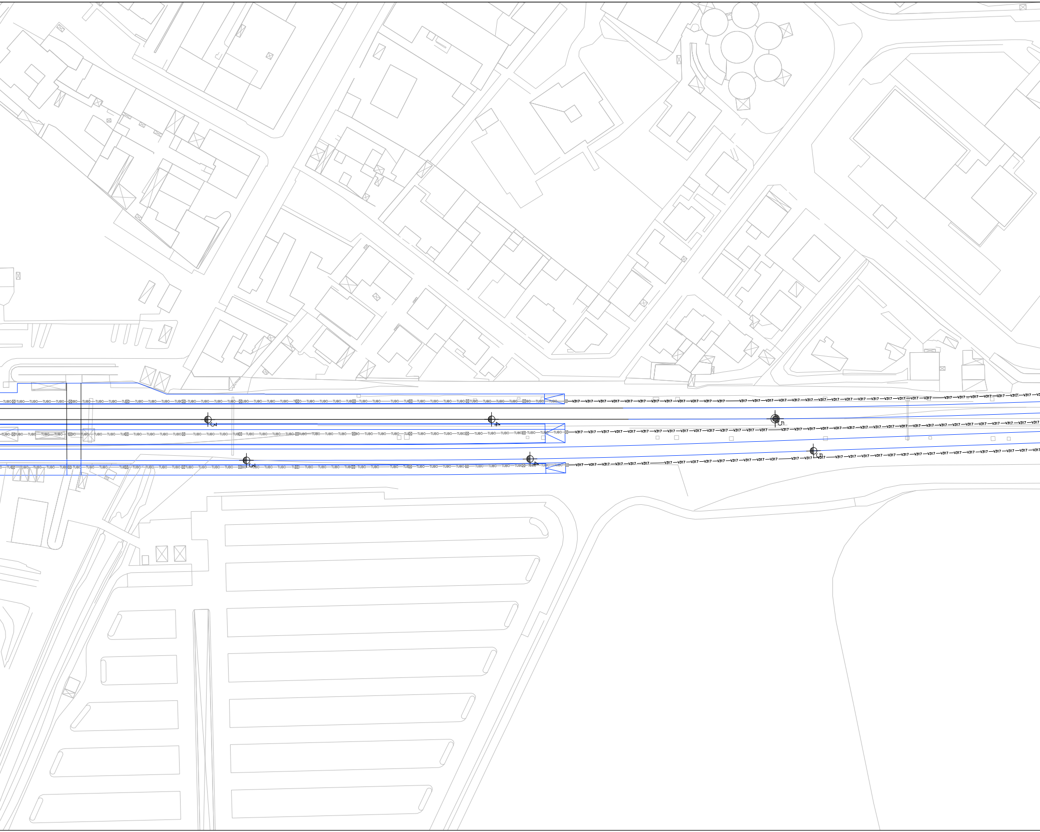

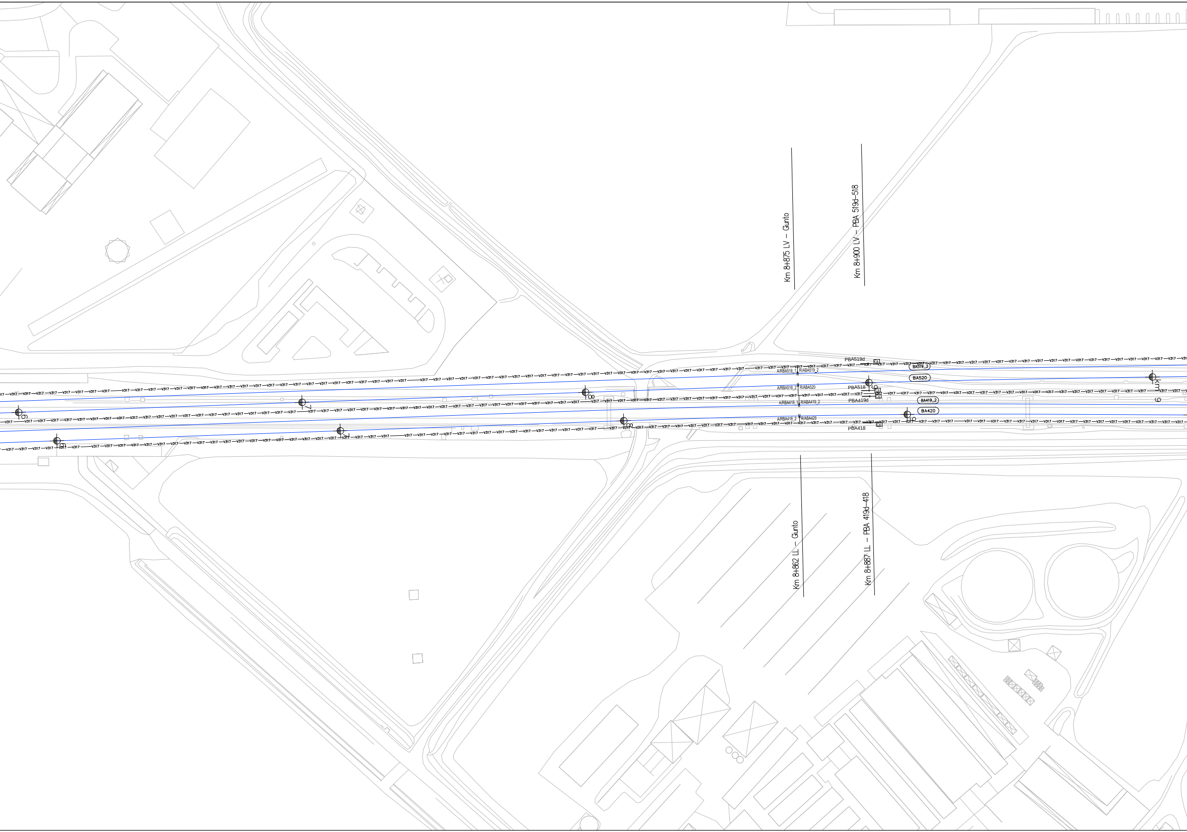
Km 8+875 LV – Giunto
Km 8+900 LV – PBA 519d–518
Km 8+862 LL – Giunto
Km 8+887 LL – PBA 419d–418
PBA519d
BA519_2
A/RBA519_1
R/ABA519_2
BA520
A/RBA518_2
R/ABA520
PBA518
PBA419d
A/RBA419_1
R/ABA419_2
BA419_2
BA420
A/RBA418_2
R/ABA420
PBA418
CS
V317
Km 9

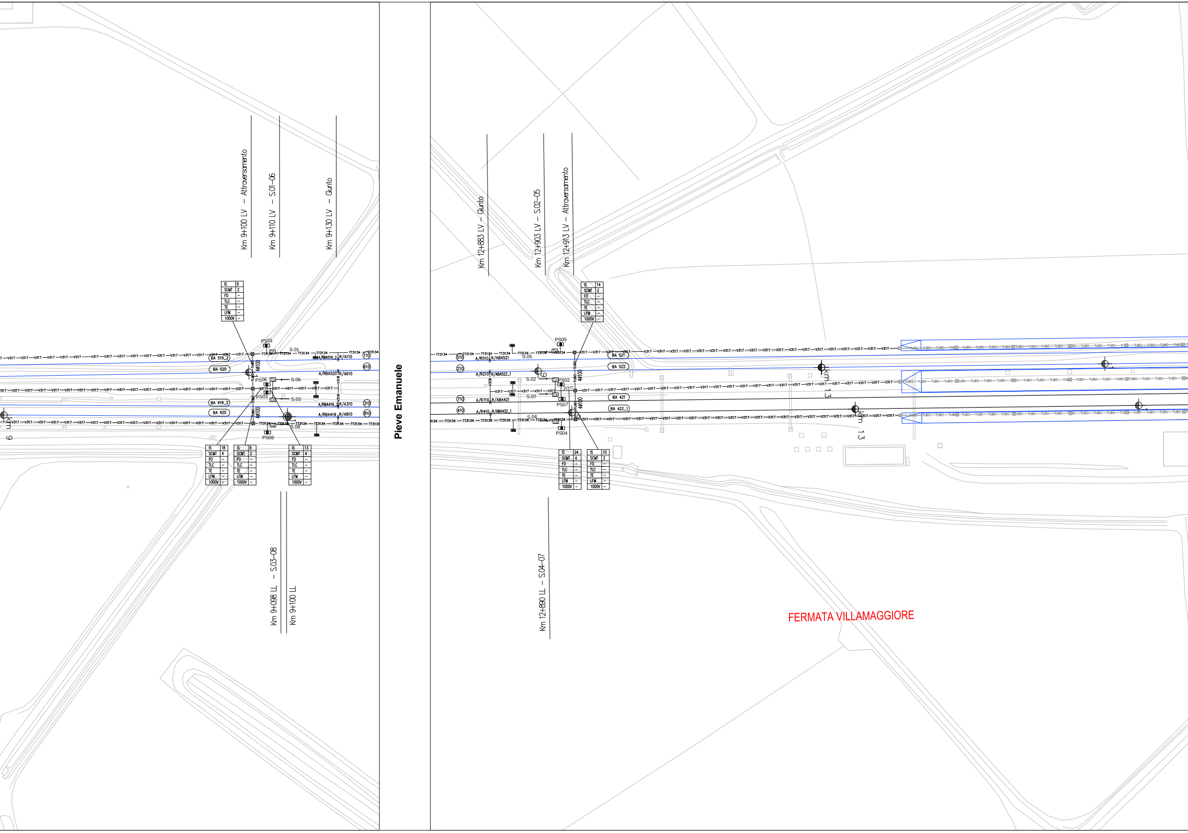
Km 9+100 LV – Attraversamento
Km 9+110 LV – S.01–06
Km 9+130 LV – Giunto
Km 9+098 LL – S.03–08
Km 9+100 LL
IS 9 SCMT 2 FO – TLC – TE – LFM – 1000V –
IS 18 SCMT 4 FO – TLC – TE – LFM – 1000V –
IS 9 SCMT 2 FO – TLC – TE – LFM – 1000V –
IS 13 SCMT 4 FO – TLC – TE – LFM – 1000V –
PS01
PS06
PS03
PS08
S.01
S.06
S.03
S.08
BA 519_2
BA 520
BA 419_2
BA 420
A/RBA519_2 R/A110
A/RBA520 R/A610
A/RBA419_2 R/A310
A/RBA419 R/A810
110
610
310
810
V317
V318
TT3134
TUBO
4Φ100
Km 9
Pieve Emanuele
Km 12+883 LV – Giunto
Km 12+903 LV – S.02–05
Km 12+913 LV – Attraversamento
Km 12+890 LL – S.04–07
IS 14 SCMT 2 FO – TLC – TE – LFM – 1000V –
IS 24 SCMT 4 FO – TLC – TE – LFM – 1000V –
IS 10 SCMT 2 FO – TLC – TE – LFM – 1000V –
PS05
PS02
PS07
PS04
S.05
S.02
S.07
S.04
2V317
BA 521
BA 522
BA 421
BA 422_1
A/R510 R/ABA521
A/R210 R/ABA522_1
A/R710 R/ABA421
A/R410 R/ABA422_1
510
210
710
410
Km 13
FERMATA VILLAMAGGIORE

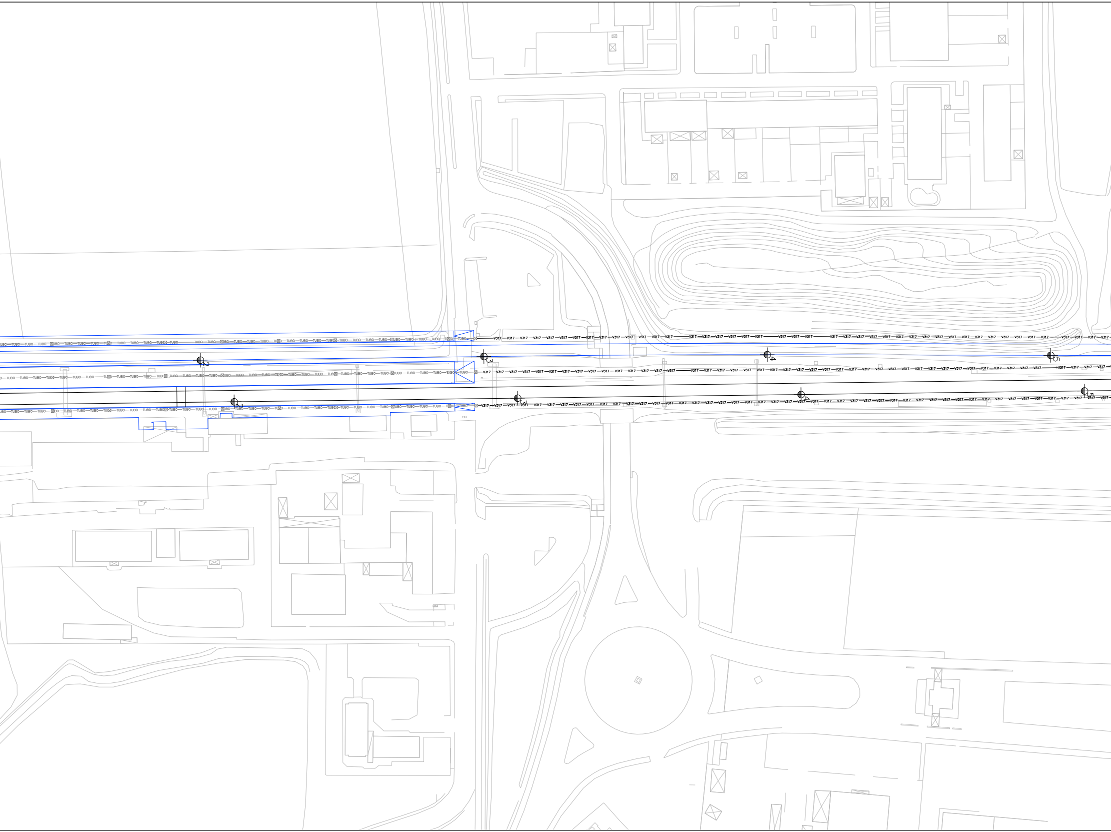
TUBO
V317
2
3
4
5

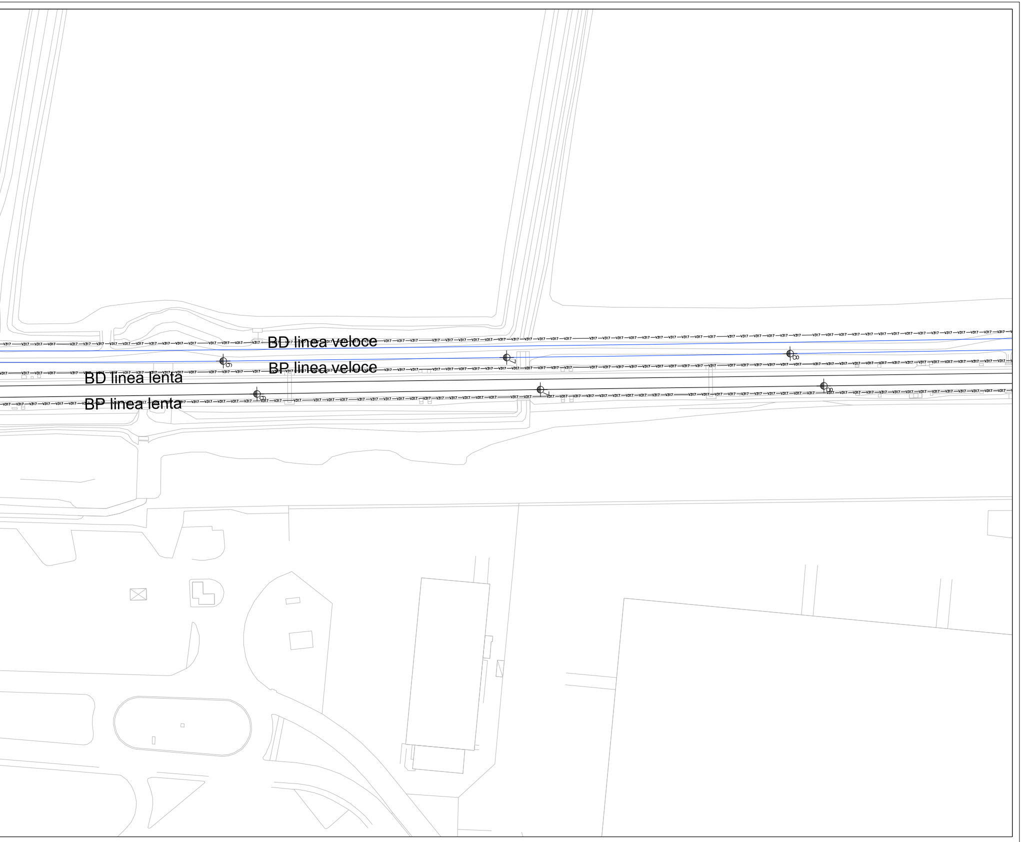
BD linea veloce
BP linea veloce
BD linea lenta
BP linea lenta
V317

	LEGENDA CANALIZZAZIONI
—TUBO—	Tubo Ø 100 in PVC
⧗	Pozzetto 200X200
■	Pozzetto 150X100
⊠	Pozzetto 100X100
— TT3134 —	Canalizzazione TT3134
—V317 —	Canalizzazione V317
—V318 —	Canalizzazione V318
—TUBO—	Tubo Ø 100 in PVC Altro appalto
⊠	Pozzetto 100X100 Altro appalto

COMMITTENTE:

RFI RETE FERROVIARIA ITALIANA
GRUPPO FERROVIE DELLO STATO ITALIANE

PROGETTAZIONE:

ITALFERR

CUP: J47I09000030009

U.O. TECNOLOGIE NORD

PROGETTO DEFINITIVO

POTENZIAMENTO DELLA LINEA MILANO - GENOVA
QUADRUPLICAMENTO TRATTA MILANO ROGOREDO - PAVIA
FASE 2 - QUADRUPLICAMENTO PIEVE EMANUELE - PAVIA

Tratta BA

Piano Cunicoli (Planimetria Attrezzata) [Fase 2.5]
Foglio3 di 8

SCALA: 1.500

COMMESSA	LOTTO	FASE	ENTE	TIPO DOC.	OPERA/DISCIPLINA	PROGR.	REV.
NM0Z	20	D	58	P8	IS0000	253	A

Rev.	Descrizione	Redatto	Data	Verificato	Data	Approvato	Data	Autorizzato Data
A	Emissione esecutiva	A.Antolini	11.2018	M.Messina	11.2018	S.Borelli	11.2018	M.Gambaro 11.2018 Ordine Ingegneri Provincia di Genova n. 9524 GAMBARO MARIO

File: NM0Z20D58DXIS0000253A_PLAN - TRATTA BA [FASE 2.5].DWG

n. Elab.: 3 di 8