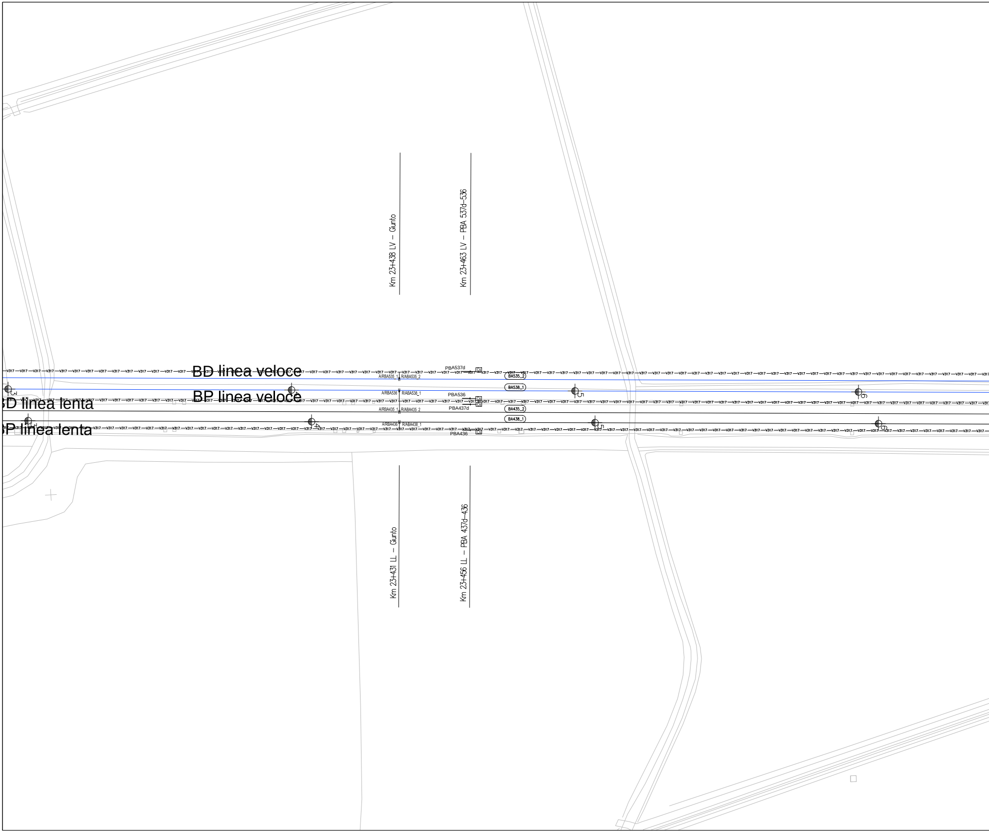
Km 23+438 LV – Giunto
Km 23+463 LV – PBA 537d–536
BD linea veloce
BP linea veloce
D linea lenta
P linea lenta
V317
PBA537d
A/RBA535_1
R/ABA535_2
BA535_2
BA538_1
A/RBA536
R/ABA538_1
PBA536
PBA437d
A/RBA435_1
R/ABA435_2
BA435_2
BA438_1
A/RBA436
R/ABA438_1
PBA436
Cs
3
2
4
5
5
6
6
Km 23+431 LL – Giunto
Km 23+456 LL – PBA 437d–436

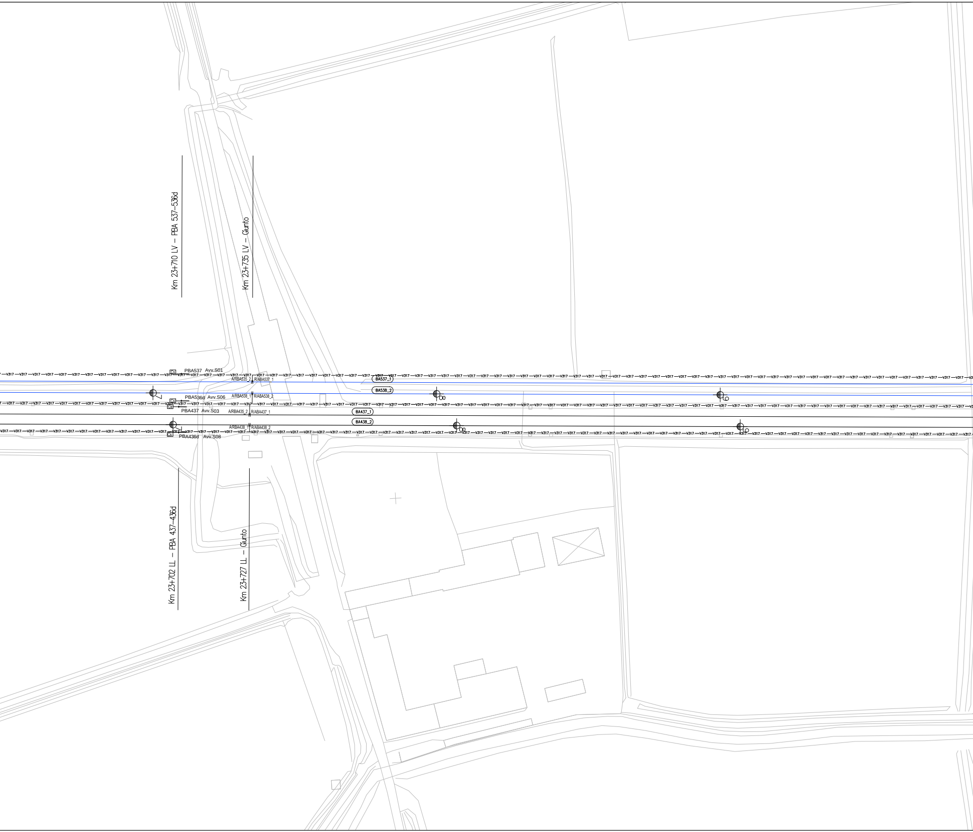
Km 23+710 LV – PBA 537–536d
Km 23+735 LV – Giunto
PBA537 Avv.S01
Cs
V317
A/RBA535_2
R/ABA537_1
BA537_1
BA538_2
PBA536d Avv.S06
A/RBA538_1
R/ABA538_2
PBA437 Avv.S03
A/RBA435_2
R/ABA437_1
BA437_1
BA438_2
A/RBA438_1
R/ABA438_2
PBA436d Avv.S08
Km 23+702 LL – PBA 437–436d
Km 23+727 LL – Giunto

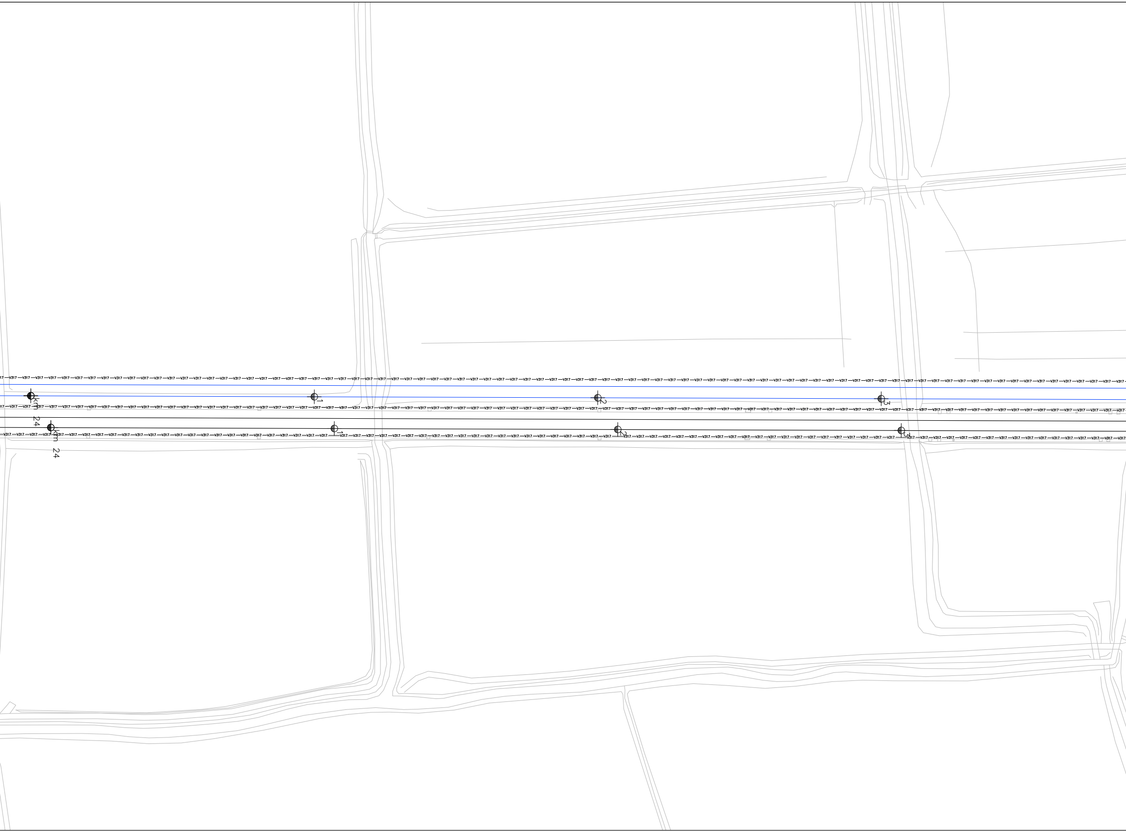
V317
km 24
1
2
3
km 24
1
2
3

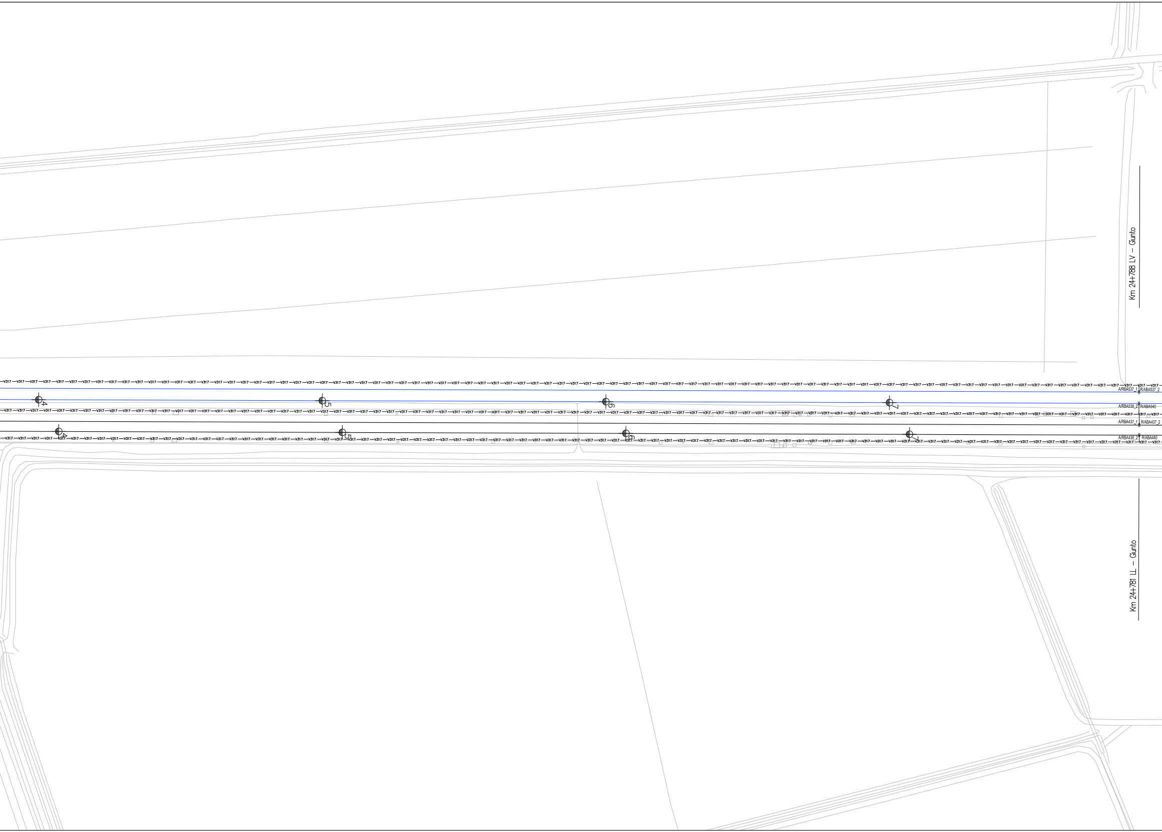
Km 24+788 LV – Giunto
Km 24+781 LL – Giunto
V317
4
5
6
7
A/RBA537_1
R/ABA537_2
A/RBA538_2
R/ABA540
A/RBA437_1
R/ABA437_2
A/RBA438_2
R/ABA440

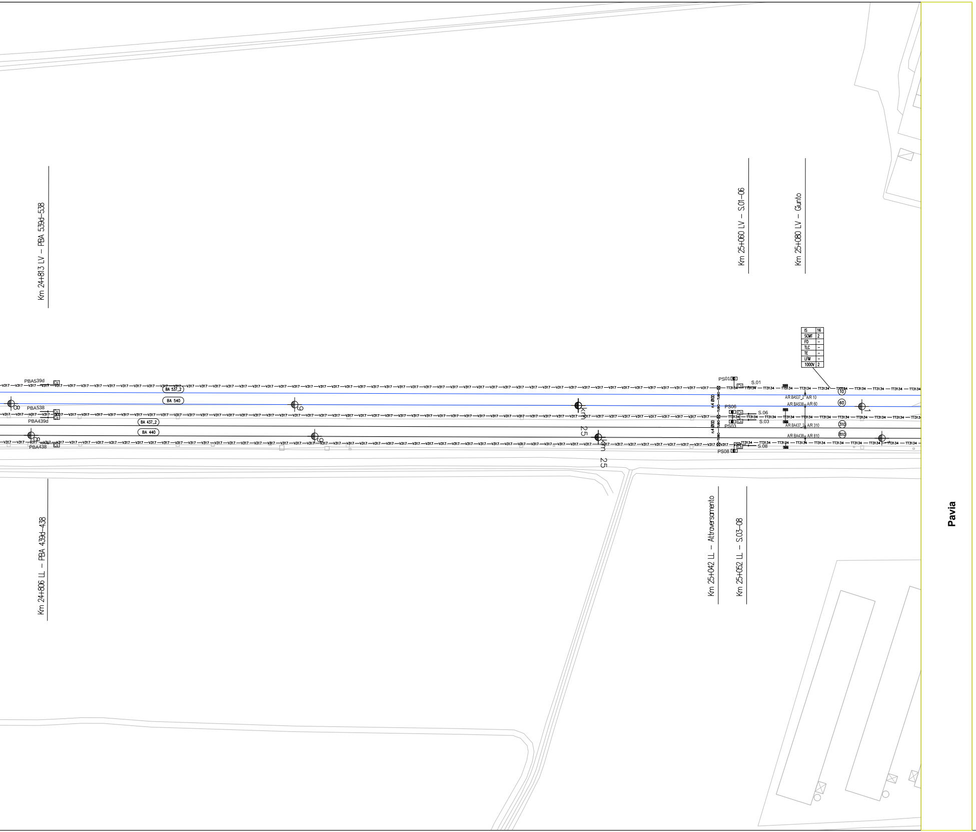
Km 24+813 LV – PBA 539d–538
Km 25+060 LV – S.01–06
Km 25+080 LV – Giunto
IS 16
SCMT 2
FO –
TLC –
TE –
LFM –
1000V 2
PBA539d
PBA538
PBA439d
PBA438
BA 537_2
BA 540
BA 437_2
BA 440
V317
TT3134
TUBO
n.4 Ø100
PS01
PS06
PS03
PS08
S.01
S.06
S.03
S.08
Cs
A/R BA537_2 A/R 10
A/R BA538 A/R 60
A/R BA437_2 A/R 310
A/R BA438 A/R 810
10
60
310
810
Km 25
Km 25
Km 24+806 LL – PBA 439d–438
Km 25+042 LL – Attraversamento
Km 25+052 LL – S.03–08
Pavia

	LEGENDA CANALIZZAZIONI
—TUBO—	Tubo Ø 100 in PVC
⊠	Pozzetto 200X200
■	Pozzetto 150X100
⊠	Pozzetto 100X100
— TT3134 —	Canalizzazione TT3134
—V317 —	Canalizzazione V317
—V318 —	Canalizzazione V318
—TUBO—	Tubo Ø 100 in PVC Altro appalto
⊠	Pozzetto 100X100 Altro appalto

COMMITTENTE:

RFI RETE FERROVIARIA ITALIANA
GRUPPO FERROVIE DELLO STATO ITALIANE

PROGETTAZIONE:

ITALFERR
GRUPPO FERROVIE DELLO STATO ITALIANE

CUP: J47I09000030009

U.O. TECNOLOGIE NORD

PROGETTO DEFINITIVO

POTENZIAMENTO DELLA LINEA MILANO - GENOVA
QUADRUPLICAMENTO TRATTA MILANO ROGOREDO - PAVIA
FASE 2 - QUADRUPLICAMENTO PIEVE EMANUELE - PAVIA

Tratta BA

Piano Cunicoli (Planimetria Attrezzata) [Fase 2.5]
Foglio 8 di 8

SCALA:
1.500

COMMESSA	LOTTO	FASE	ENTE	TIPO DOC.	OPERA/DISCIPLINA	PROGR.	REV.
NM0Z	20	D	58	P8	IS0000	258	A

Rev.	Descrizione	Redatto	Data	Verificato	Data	Approvato	Data	Autorizzato Data
A	Emissione esecutiva	A.Antolini	11.2018	M.Messina	11.2018	S.Borelli	11.2018	M.Gambaro 11.2018 GAMBARO MARIO

File: NM0Z20D58DXIS0000258A PLAN - TRATTA BA [FASE 2.5].DWG

n. Elab.: 8 di 8