


LEGENDA

	CB - CANTIERE BASE		VIABILITA' PRIMARIA
	CO - CANTIERE OPERATIVO		VIABILITA' PRINCIPALE
	AT - AREA TECNICA		VIABILITA' SECONDARIA
	AS - AREA DI STOCCAGGIO		PISTA DI CANTIERE
	AR - CANTIERE DI ARMAMENTO		LINEA FERROVIARIA IN PROGETTO
	DT - DEPOSITI TEMPORANEI		LINEA FERROVIARIA IN DEMOLIZIONE
	AREA DI LAVORO		DIREZIONI
	DEMOLIZIONI		ACCESSO AI CANTIERI
	CANTIERE OGGETTO DI ALTRO APPALTO		OPERE DI FASE 1

MITIGAZIONI

	BAGNATURA PIAZZALE		BARRIERE ANTIRUMORE DI CANTIERE
	BAGNATURA PISTE		BARRIERE ANTIRUMORE DI CANTIERE - AVANZAMENTO LAVORI
	SPAZZOLATURA PISTE		

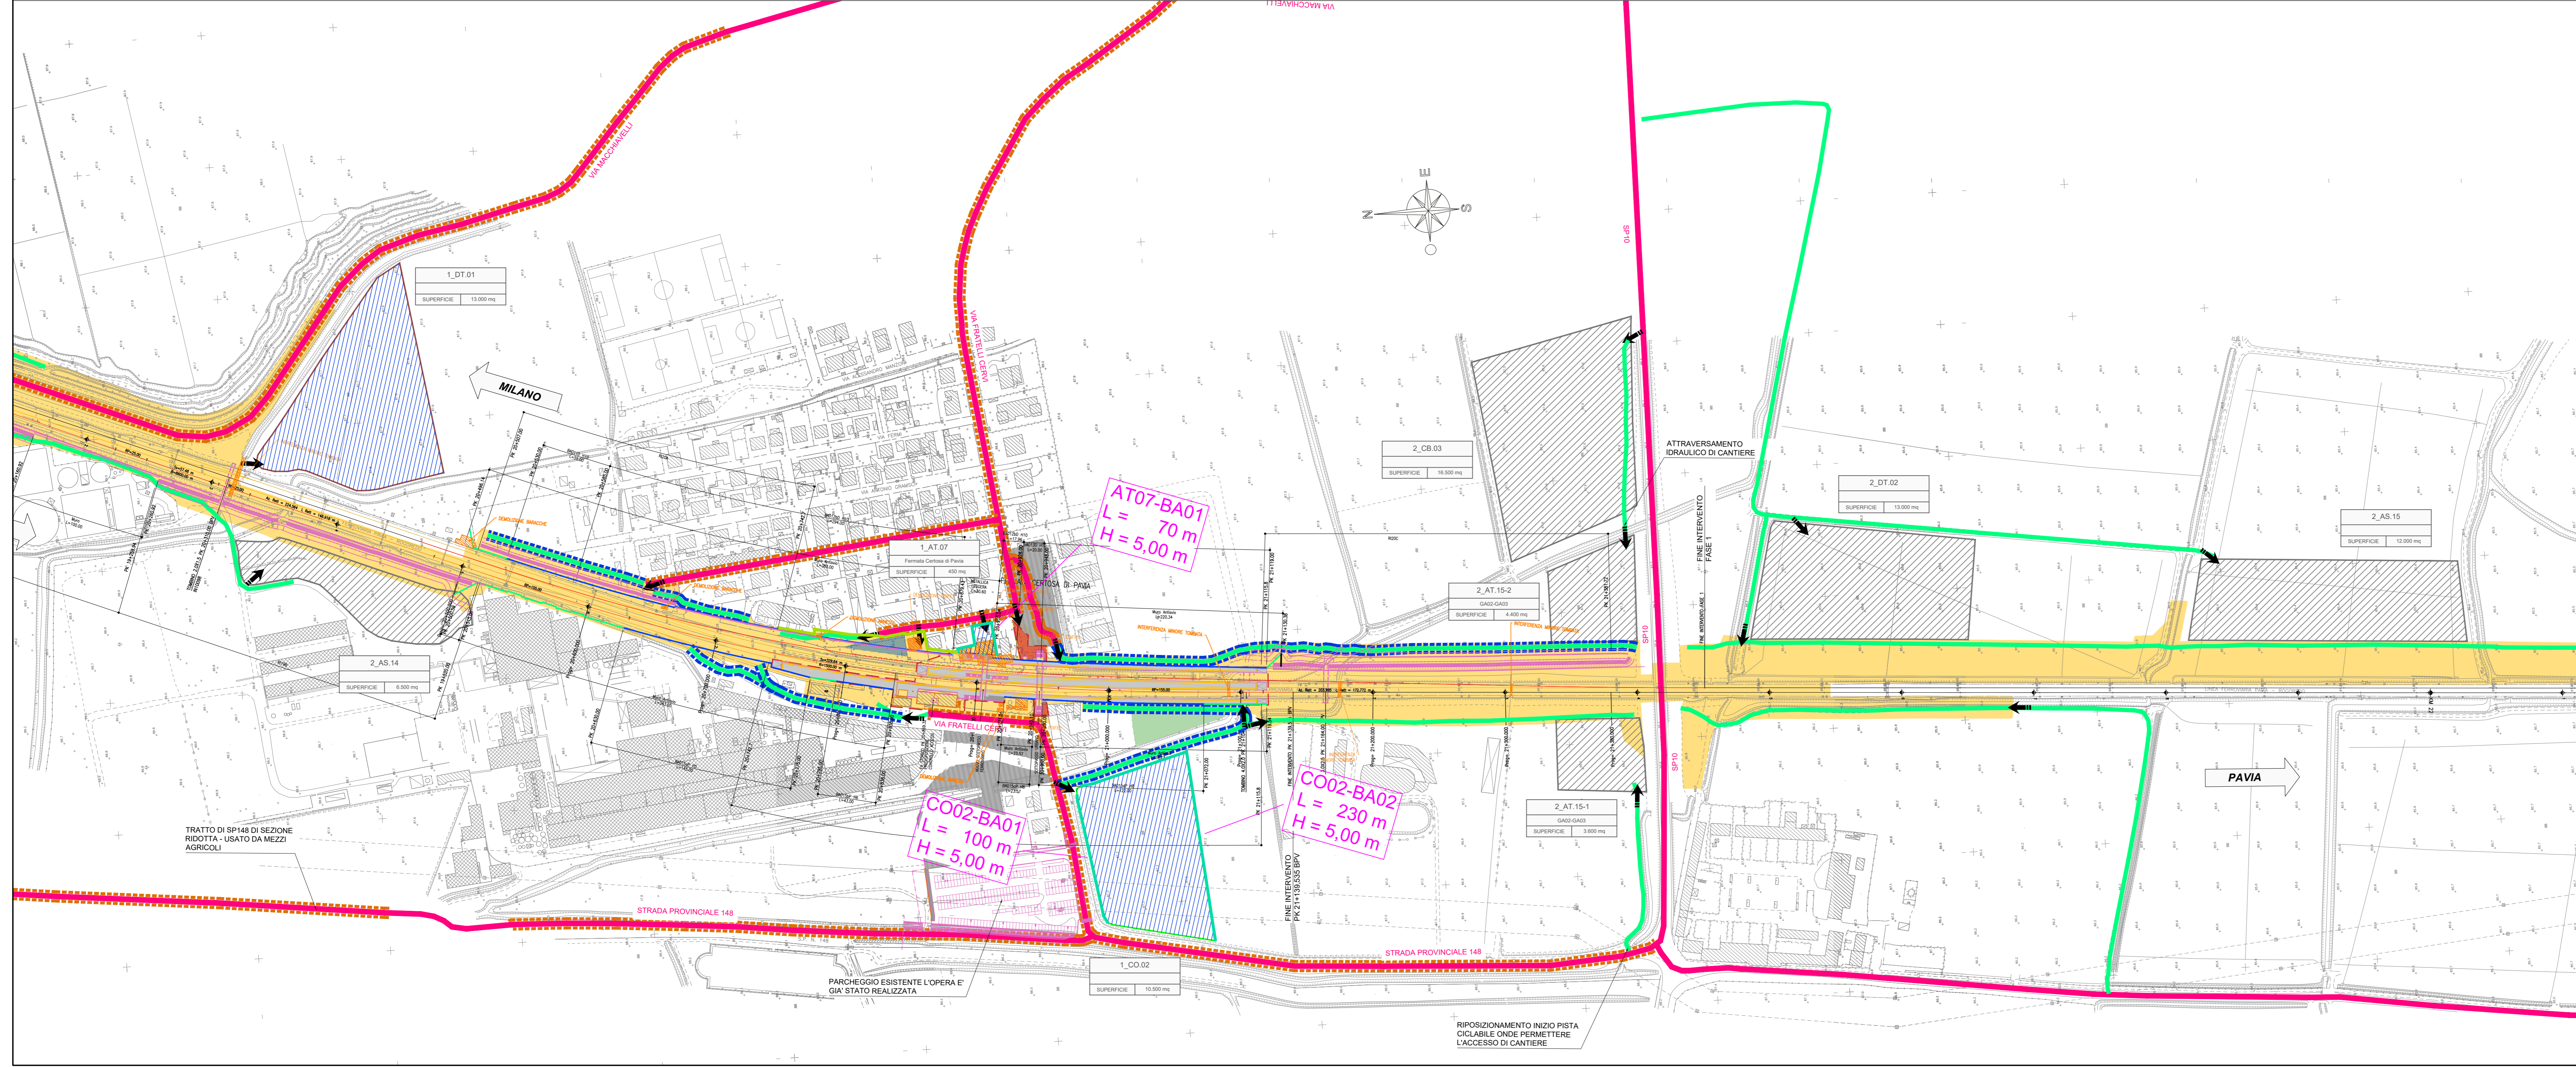

COMMITTENTE: **RFI**
 GRUPPO FERROVIARIA ITALIANA
 GRUPPO FERROVIE DELLO STATO ITALIANE

PROGETTAZIONE: **ITALFERR**
 GRUPPO FERROVIE DELLO STATO ITALIANE

DIREZIONE TECNICA
 U.O. GEOLOGIA, GESTIONE TERRE E BONIFICHE

PROGETTO DEFINITIVO

POTENZIAMENTO DELLA LINEA MILANO - GENOVA
QUADRUPPLICAMENTO TRATTA MILANO ROGOREDO - PAVIA
FASE FUNZIONALE 1 - tratta Milano Rogoredo - Pieve Emanuele
PROGETTO AMBIENTALE DELLA CANTIERIZZAZIONE
 Planimetrie localizzazione interventi di mitigazione - tav 7/7

SCALA: 1:2000

COMMESSA	LOTTO	FASE	ENTE	TIPO DOC.	OPERA/DISCIPLINA	PROG.	REV.
NM02	10	D	69	P6	CA0000	008	A

Revis.	Descrizione	Redatto	Data	Verificato	Data	Approvato	Data	Autorizzato	Data
A	Emissione Definitiva	F. Pignatelli	GIU 2019	M. Fagnano	GIU 2019	G. Rossi	GIU 2019	D. Rossi	GIU 2019

File: NM021008P6CA000007A.dwg n. Elab.: _____