


MILANO ←

→ PAVIA

Provincia	
Comune	
L =	481.503
DISL =	
p =	
Progr. Livelette	

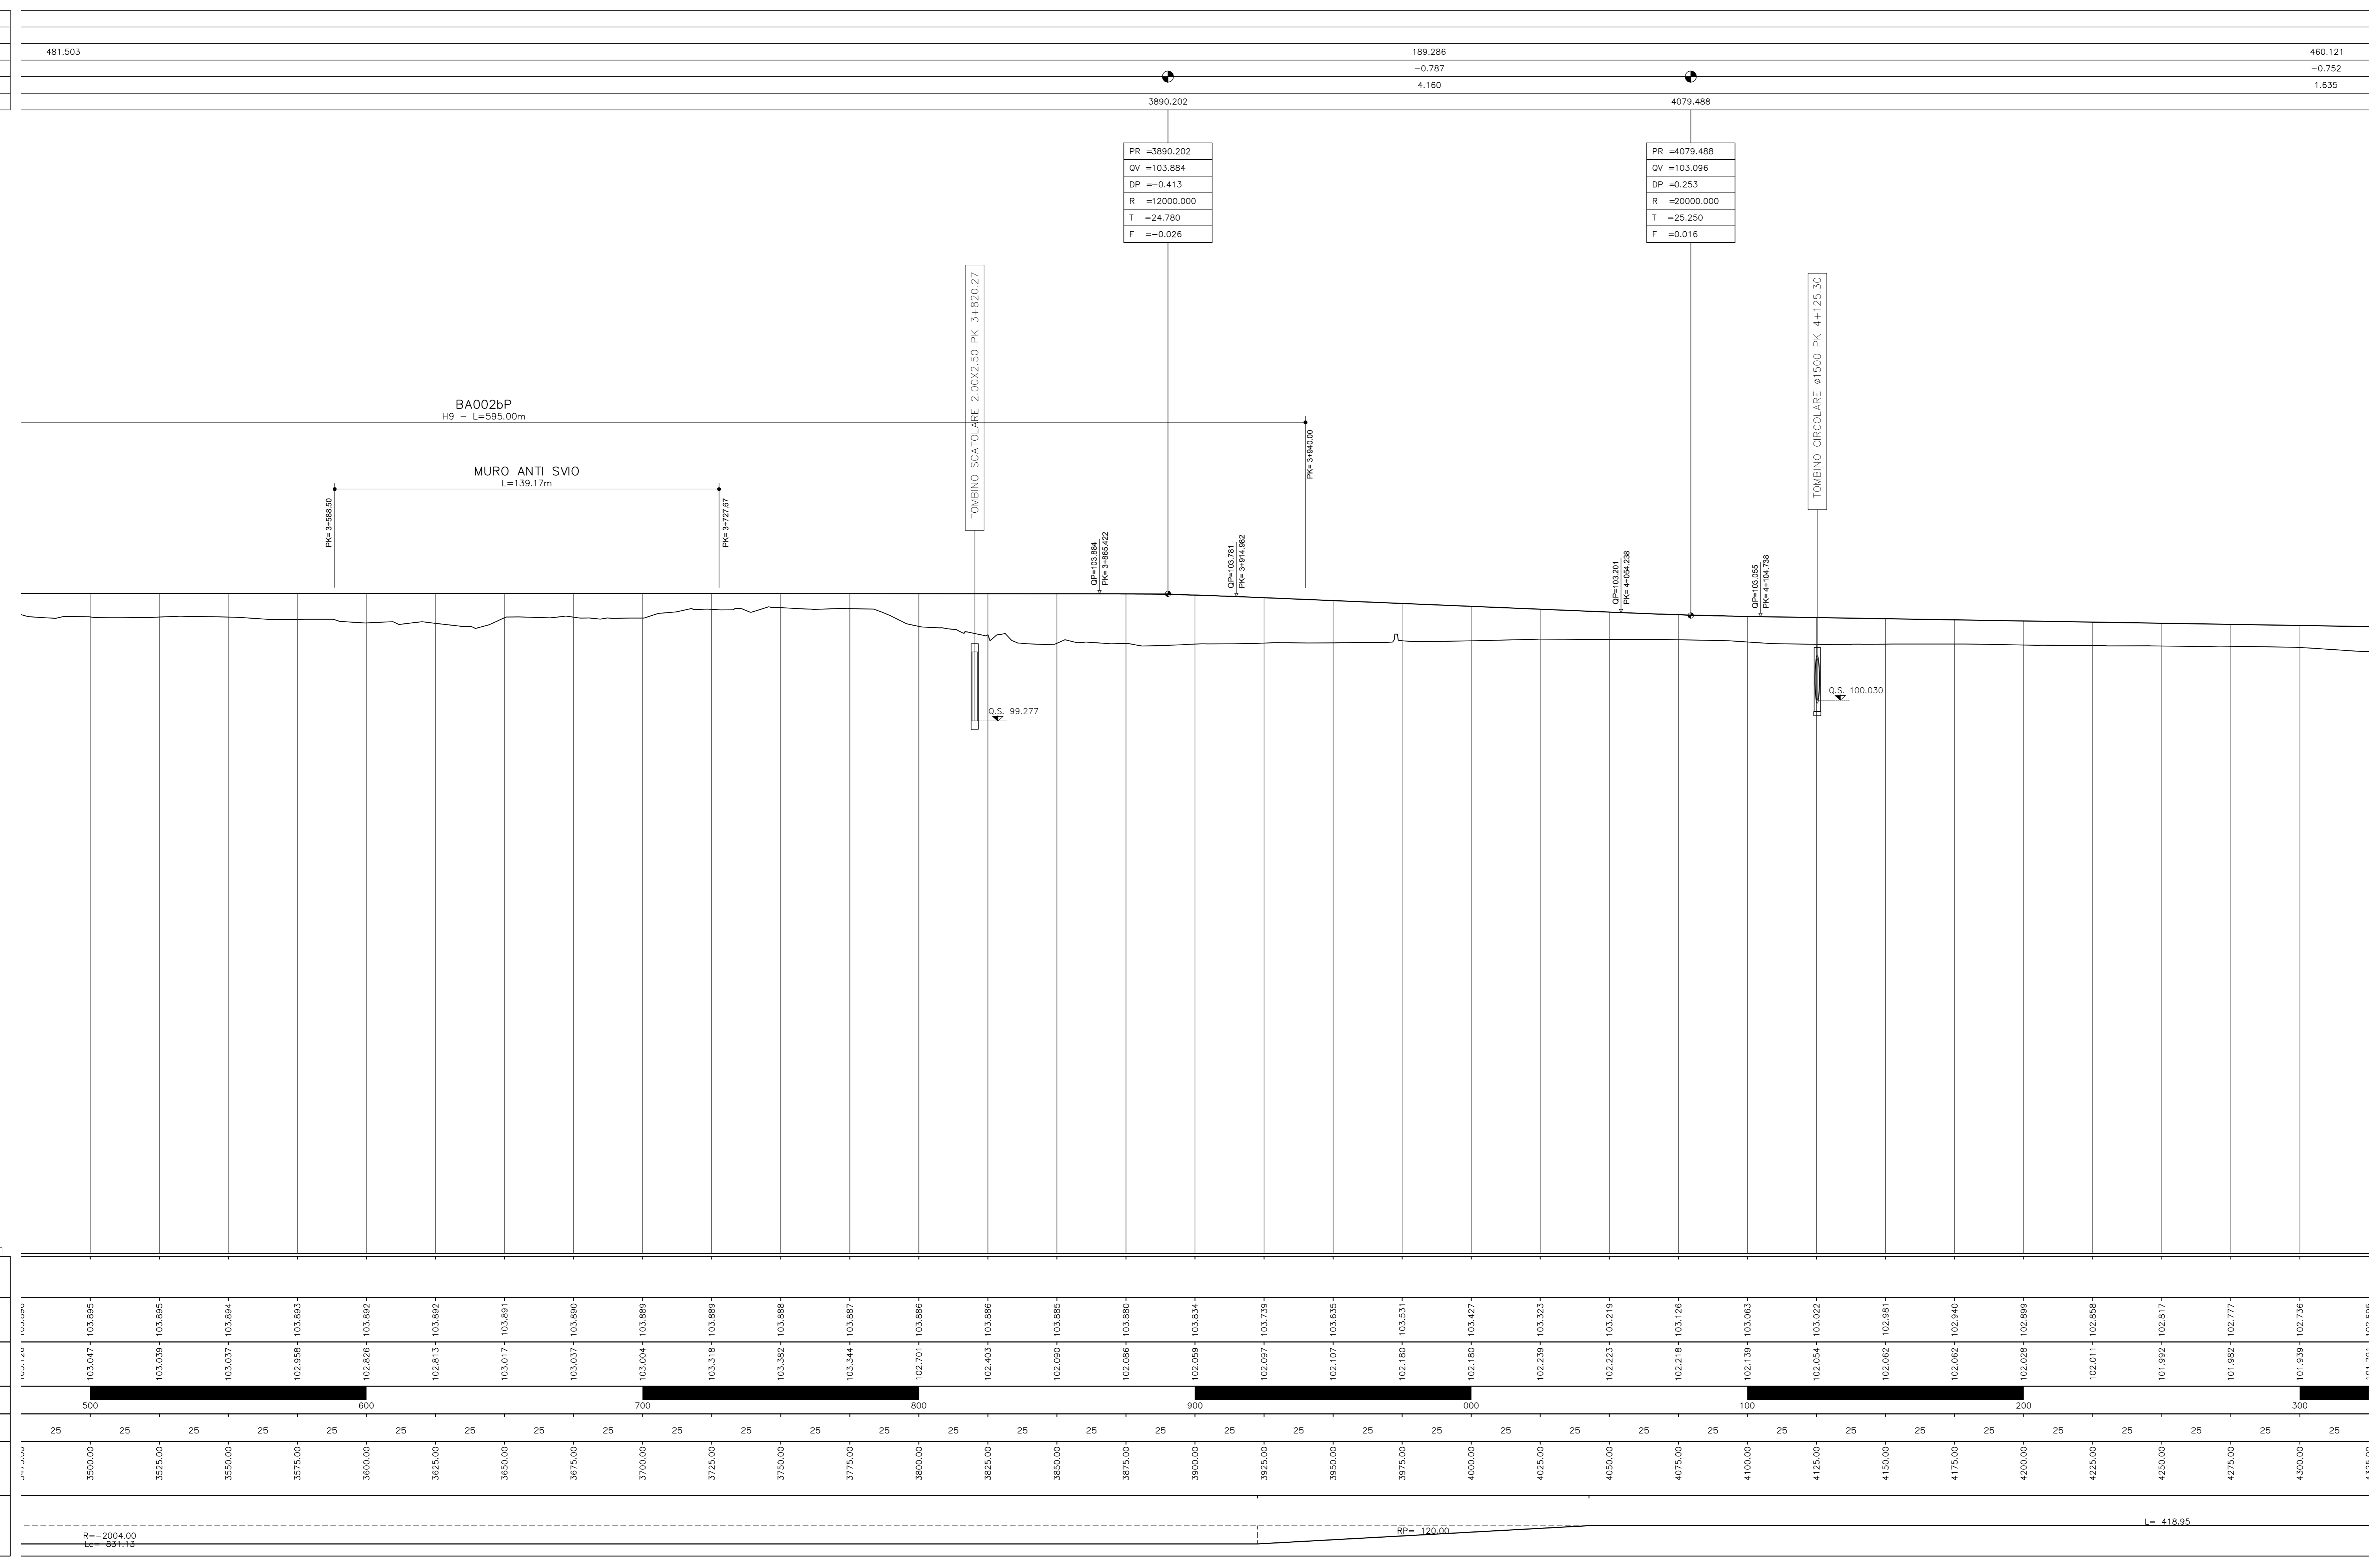

PR	=3890.202
QV	=103.884
DP	=-0.413
R	=12000.000
T	=24.780
F	=-0.026

PR	=4079.488
QV	=103.096
DP	=0.253
R	=20000.000
T	=25.250
F	=-0.016

1:1000

Q. R. = 80.00 m

NUMERO SEZIONE	
QUOTE PROGETTO	
QUOTE TERRENO	
ETTOMETRICHE	
DIST. PARZIALI	
PROGRESSIVE	
ANDAMENTO PLANIMETRICO	

COMMITTENTE: **RFI** RETE FERROVIARIA ITALIANA GRUPPO FERROVIE DELLO STATO ITALIANO

PROGETTAZIONE: **ITALFER** INFRASTRUTTURE FERROVIARIE

CUP: J84H17000480001
CUP: J47H09000030009

U.O. INFRASTRUTTURE NORD

PROGETTO DEFINITIVO

POTENZIAMENTO DELLA LINEA MILANO - GENOVA
QUADRUPPLICAMENTO TRATTA MILANO ROGOREDO - PAVIA
FASE 1 - QUADRUPPLICAMENTO MI ROGOREDO - PIEVE EMANUELE

CORPO STRADALE FERROVIARIO - CONFIGURAZIONE FINALE

Profilo di progetto - Tav. 4/21

SCALA: 1:1000

Rev.	Descrizione	Redatto	Data	Verificato	Data	Approvato	Data	Aut. N.°
A	EMISSIONE ESECUTIVA		Novembre 2018		Novembre 2018		Novembre 2018	

File: \MGT\02\26\FCS0000004A.DWG n. Etab.: 1