


MILANO ←

→ PAVIA

Provincia	
Comune	
L =	460.121
DISL =	-0.752
p =	1.635
Progr. Livelette	

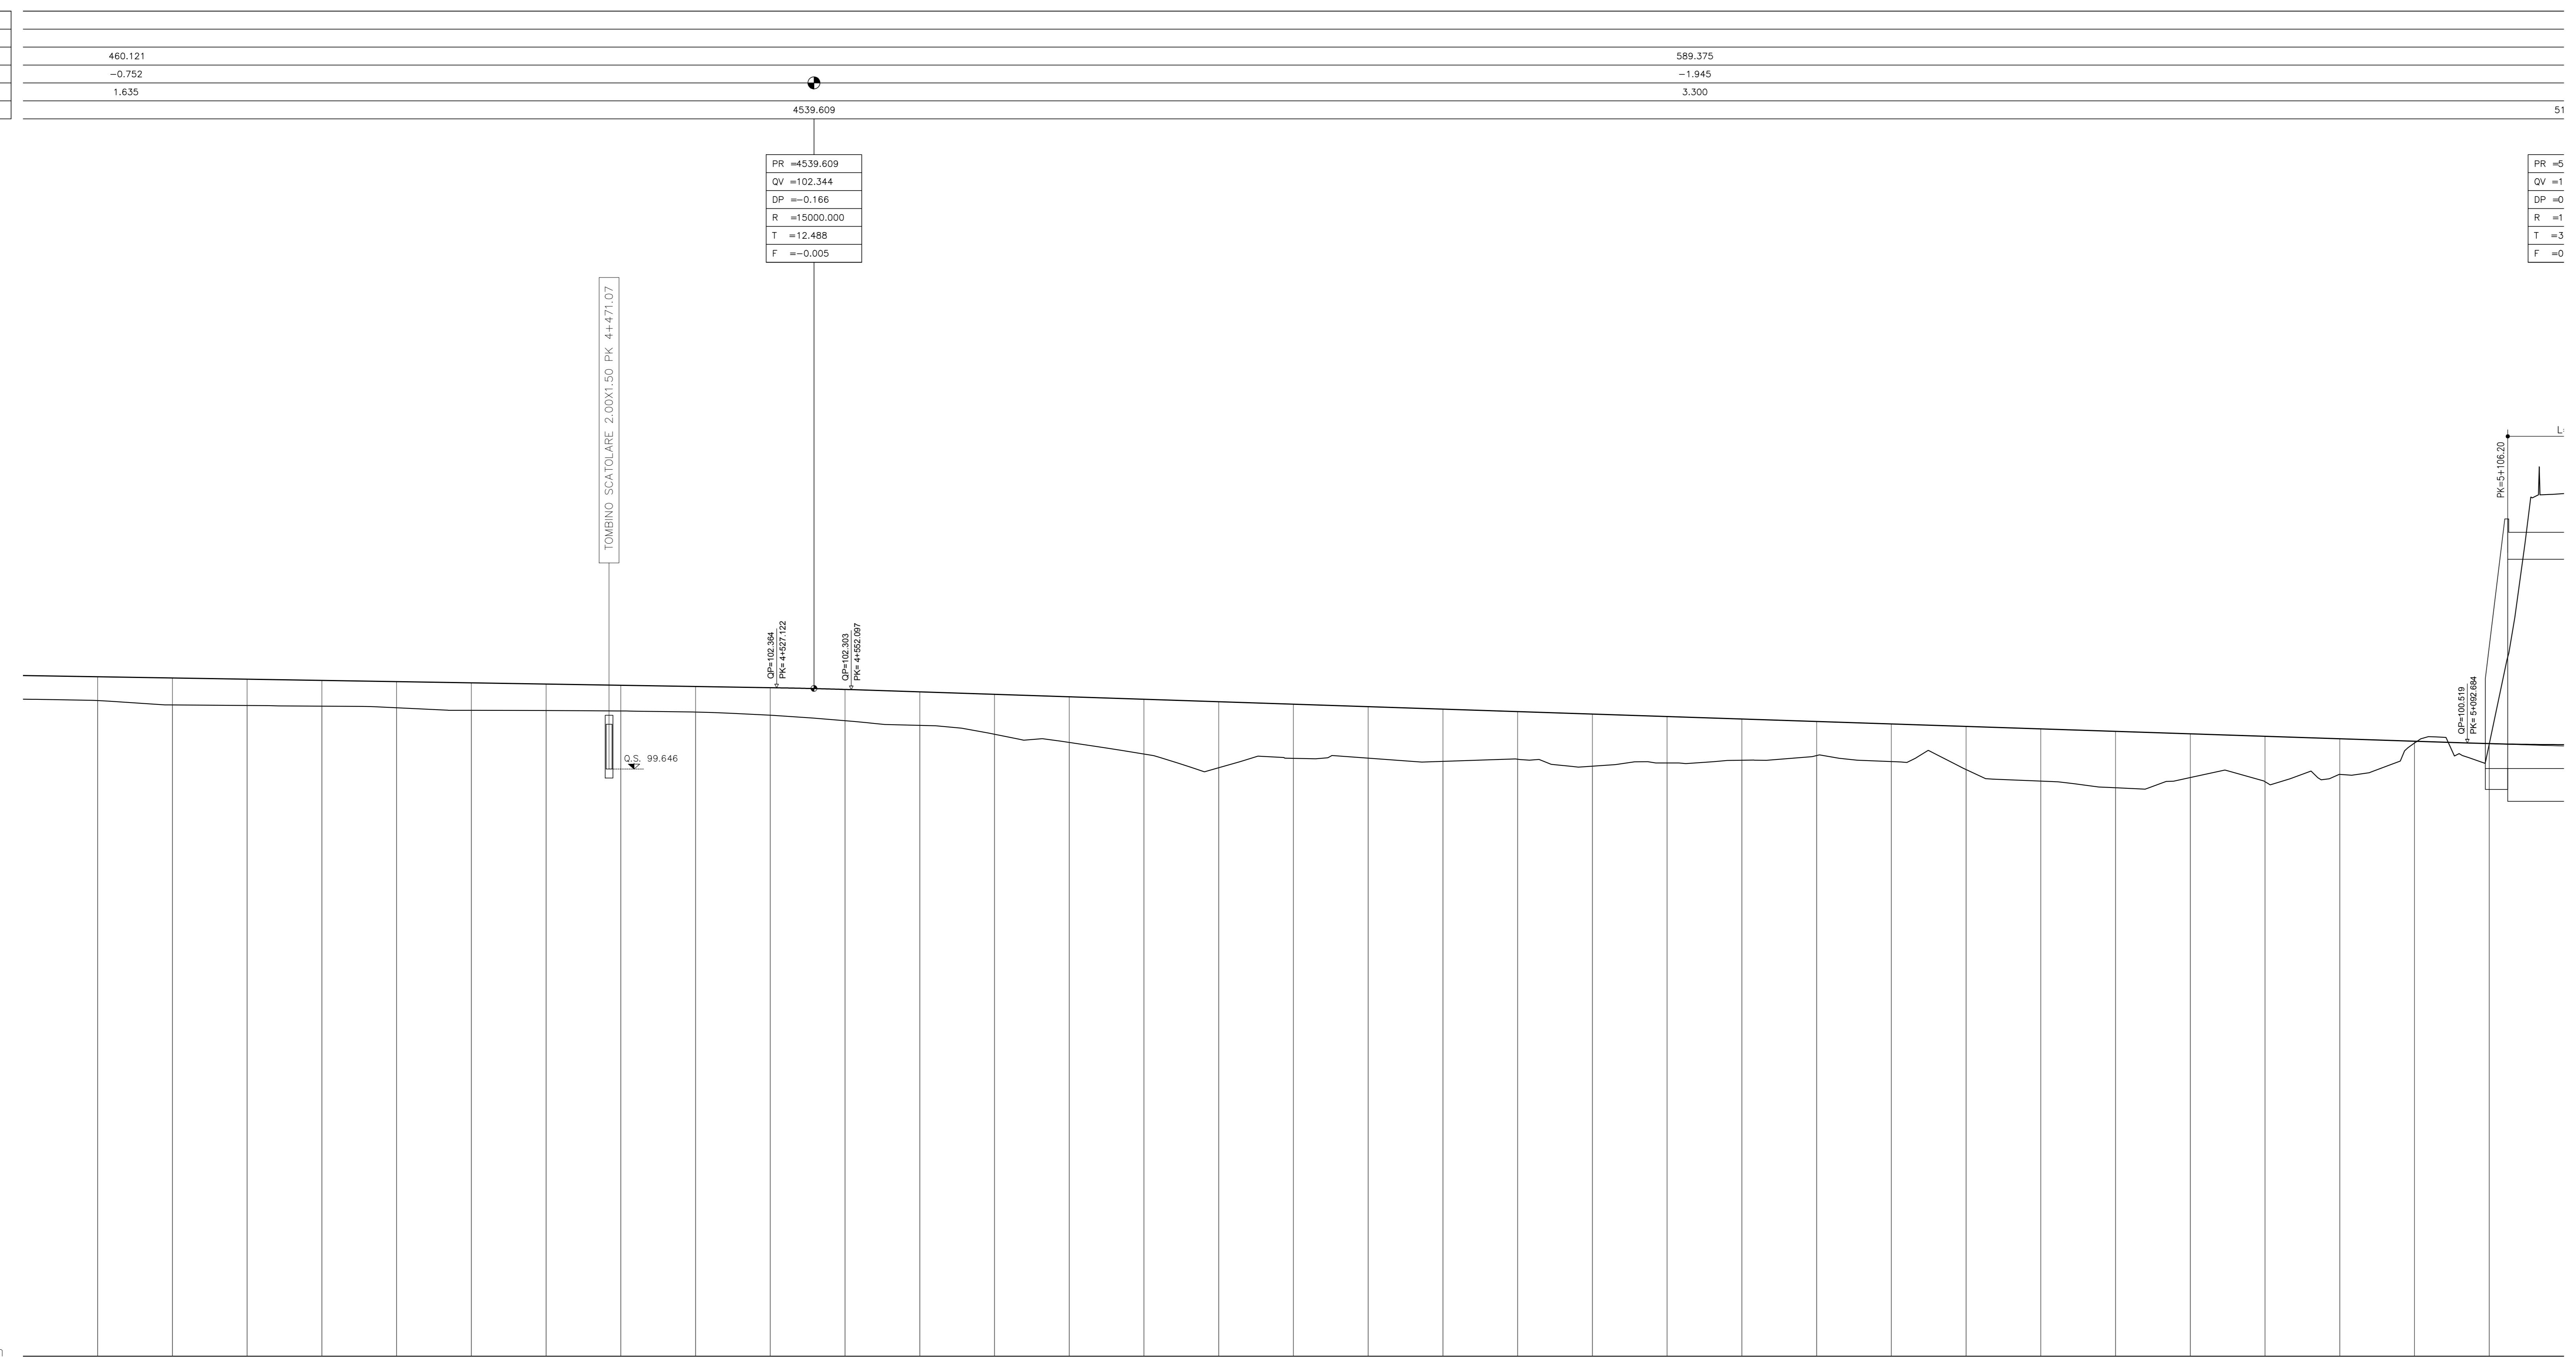

NUMERO SEZIONE	QUOTE PROGETTO	QUOTE TERRENO	ETOMETRICHE	DIST. PARZIALI	PROGRESSIVE	ANDAMENTO PLANIMETRICO
1	101.938 - 102.738	101.938 - 102.738	300	25	4300.00	R=3996.00 L=124.54
2	101.791 - 102.695	101.791 - 102.695	400	25	4325.00	
3	101.771 - 102.654	101.771 - 102.654	500	25	4350.00	R=222.95
4	101.751 - 102.613	101.751 - 102.613	600	25	4375.00	
5	101.694 - 102.572	101.694 - 102.572	700	25	4400.00	R=4200 L=324
6	101.612 - 102.531	101.612 - 102.531	800	25	4425.00	
7	101.602 - 102.490	101.602 - 102.490	900	25	4450.00	
8	101.584 - 102.450	101.584 - 102.450	1000	25	4475.00	
9	101.553 - 102.409	101.553 - 102.409	1100	25	4500.00	
10	101.447 - 102.368	101.447 - 102.368	1200	25	4525.00	
11	101.364 - 102.310	101.364 - 102.310	1300	25	4550.00	
12	101.108 - 102.272	101.108 - 102.272	1400	25	4575.00	
13	100.811 - 102.145	100.811 - 102.145	1500	25	4600.00	
14	100.539 - 102.062	100.539 - 102.062	1600	25	4625.00	
15	100.150 - 101.980	100.150 - 101.980	1700	25	4650.00	
16	99.689 - 101.897	99.689 - 101.897	1800	25	4675.00	
17	100.006 - 101.815	100.006 - 101.815	1900	25	4700.00	
18	100.010 - 101.732	100.010 - 101.732	2000	25	4725.00	
19	99.903 - 101.650	99.903 - 101.650	2100	25	4750.00	
20	99.974 - 101.567	99.974 - 101.567	2200	25	4775.00	
21	99.742 - 101.485	99.742 - 101.485	2300	25	4800.00	
22	99.800 - 101.402	99.800 - 101.402	2400	25	4825.00	
23	99.842 - 101.320	99.842 - 101.320	2500	25	4850.00	
24	100.100 - 101.237	100.100 - 101.237	2600	25	4875.00	
25	99.897 - 101.155	99.897 - 101.155	2700	25	4900.00	
26	99.630 - 101.072	99.630 - 101.072	2800	25	4925.00	
27	99.242 - 100.990	99.242 - 100.990	2900	25	4950.00	
28	99.020 - 100.907	99.020 - 100.907	3000	25	4975.00	
29	99.360 - 100.825	99.360 - 100.825	3100	25	5000.00	
30	99.224 - 100.742	99.224 - 100.742	3200	25	5025.00	
31	99.466 - 100.660	99.466 - 100.660	3300	25	5050.00	
32	100.517 - 100.577	100.517 - 100.577	3400	25	5075.00	
33	100.469 - 100.497	100.469 - 100.497	3500	25	5100.00	

1:1000

Q. R. = 80.00 m

COMMITTENTE: **RFI** RETE FERROVIARIA ITALIANA GRUPPO FERROVIE DELLO STATO ITALIANE

PROGETTAZIONE: **ITALFERR** GRUPPO INFRASTRUTTURE NORD

CUP: J84H17000480001
CUP: J47I09000300009

U.O. INFRASTRUTTURE NORD

PROGETTO DEFINITIVO

POTENZIAMENTO DELLA LINEA MILANO - GENOVA
QUADRUPPLICAMENTO TRATTA MILANO ROGOREDO - PAVIA
FASE 1 - QUADRUPPLICAMENTO MI ROGOREDO - PIEVE EMANUELE

CORPO STRADALE FERROVIARIO - CONFIGURAZIONE FINALE

Profilo di progetto - Tav. 5/21

SCALA: 1:1000

COMMESSA	LOTTO	FASE	ENTE	TIPO DOC.	OPERA/DISCIPLINA	PROGR.	REV.
NM0Z	10	D	26	F7	CS0000	005	A

Rev.	Descrizione	Redatto	Data	Verificato	Data	Approvato	Data	Autore	Disegnato
A	EMMISSIONE ESECUTIVA	10/09/2019	Novembre 2019	10/09/2019	Novembre 2019	10/09/2019	Novembre 2019		

File: I:\MGT\026\FCS0000000A.DWG n. Etab.: 1