


MILANO

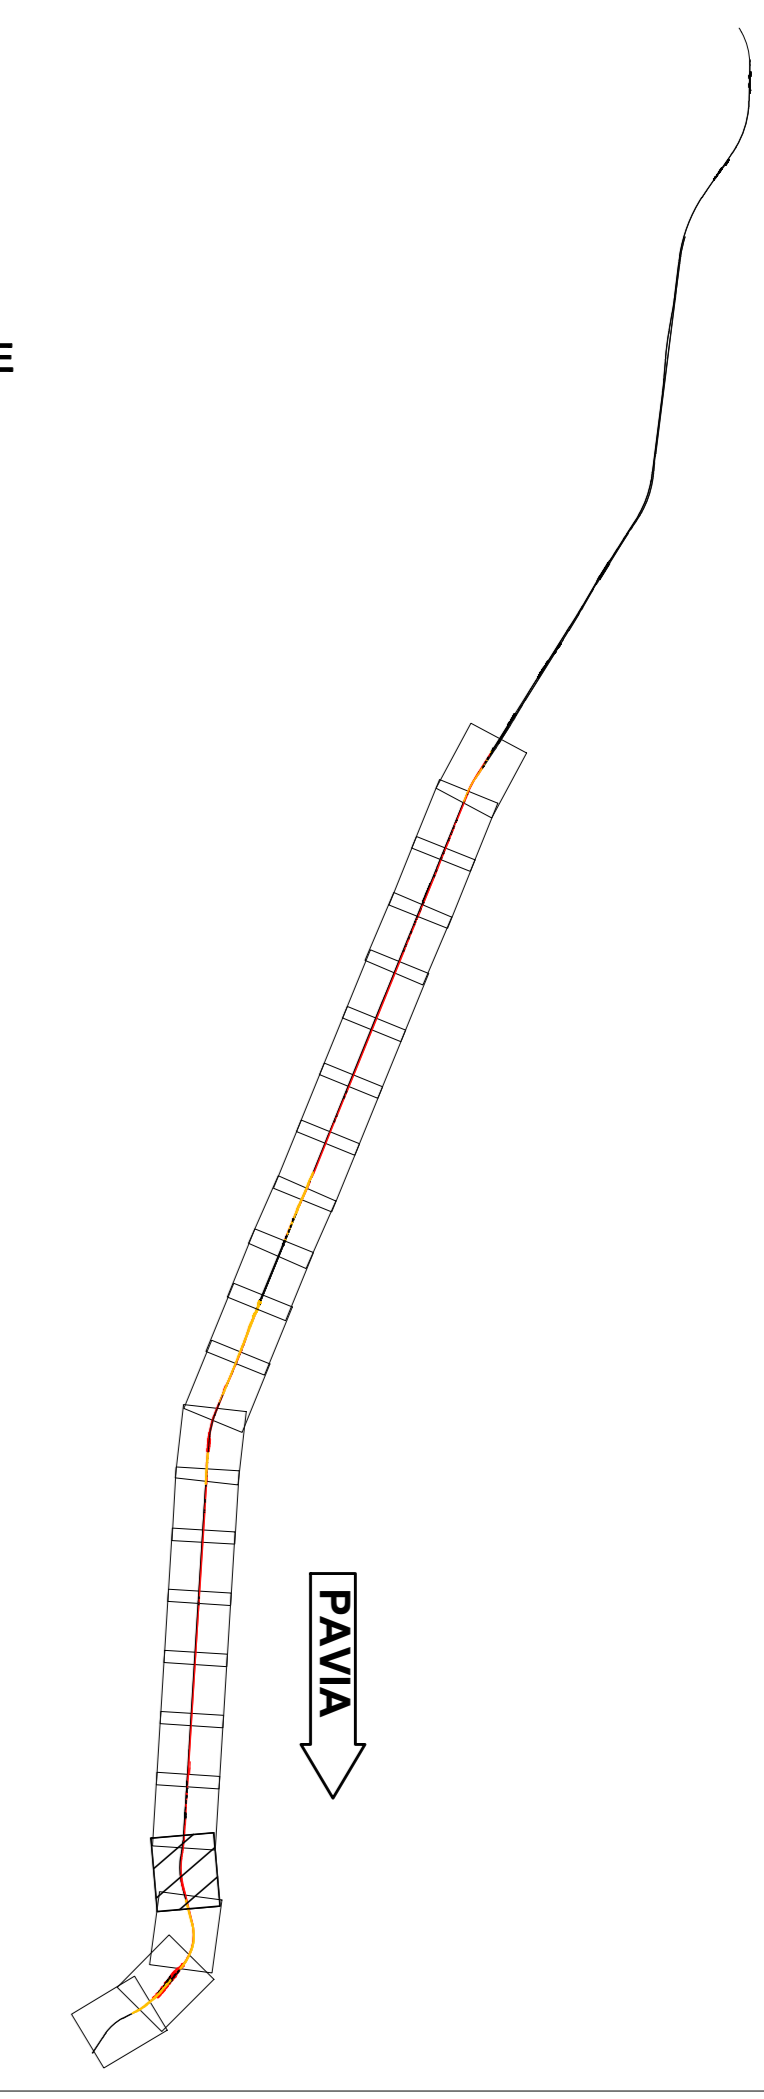


LEGENDA

- ⊕ KM XX KILOMETRICA
- ⊕ X ETOMETRICA
- PK X+XXX.XX PROGRESSIVA
- BPL BINARIO PARI LENTO
- BPV BINARIO PARI VELOCE
- BINARIO DI PROGETTO
- BINARIO DEMOLITO
- DEMOLIZIONI
- BARRIERA ANTIRUMORE
- RECINZIONE
- RECINZIONE CON BARRIERA ANTIRUMORE
- TOMBINO
- COSTRUITO IN FASE 1
- PAVIA DIREZIONE
- ⊕ NORD

COMUNE: PAVIA

MILANO

PAVIA

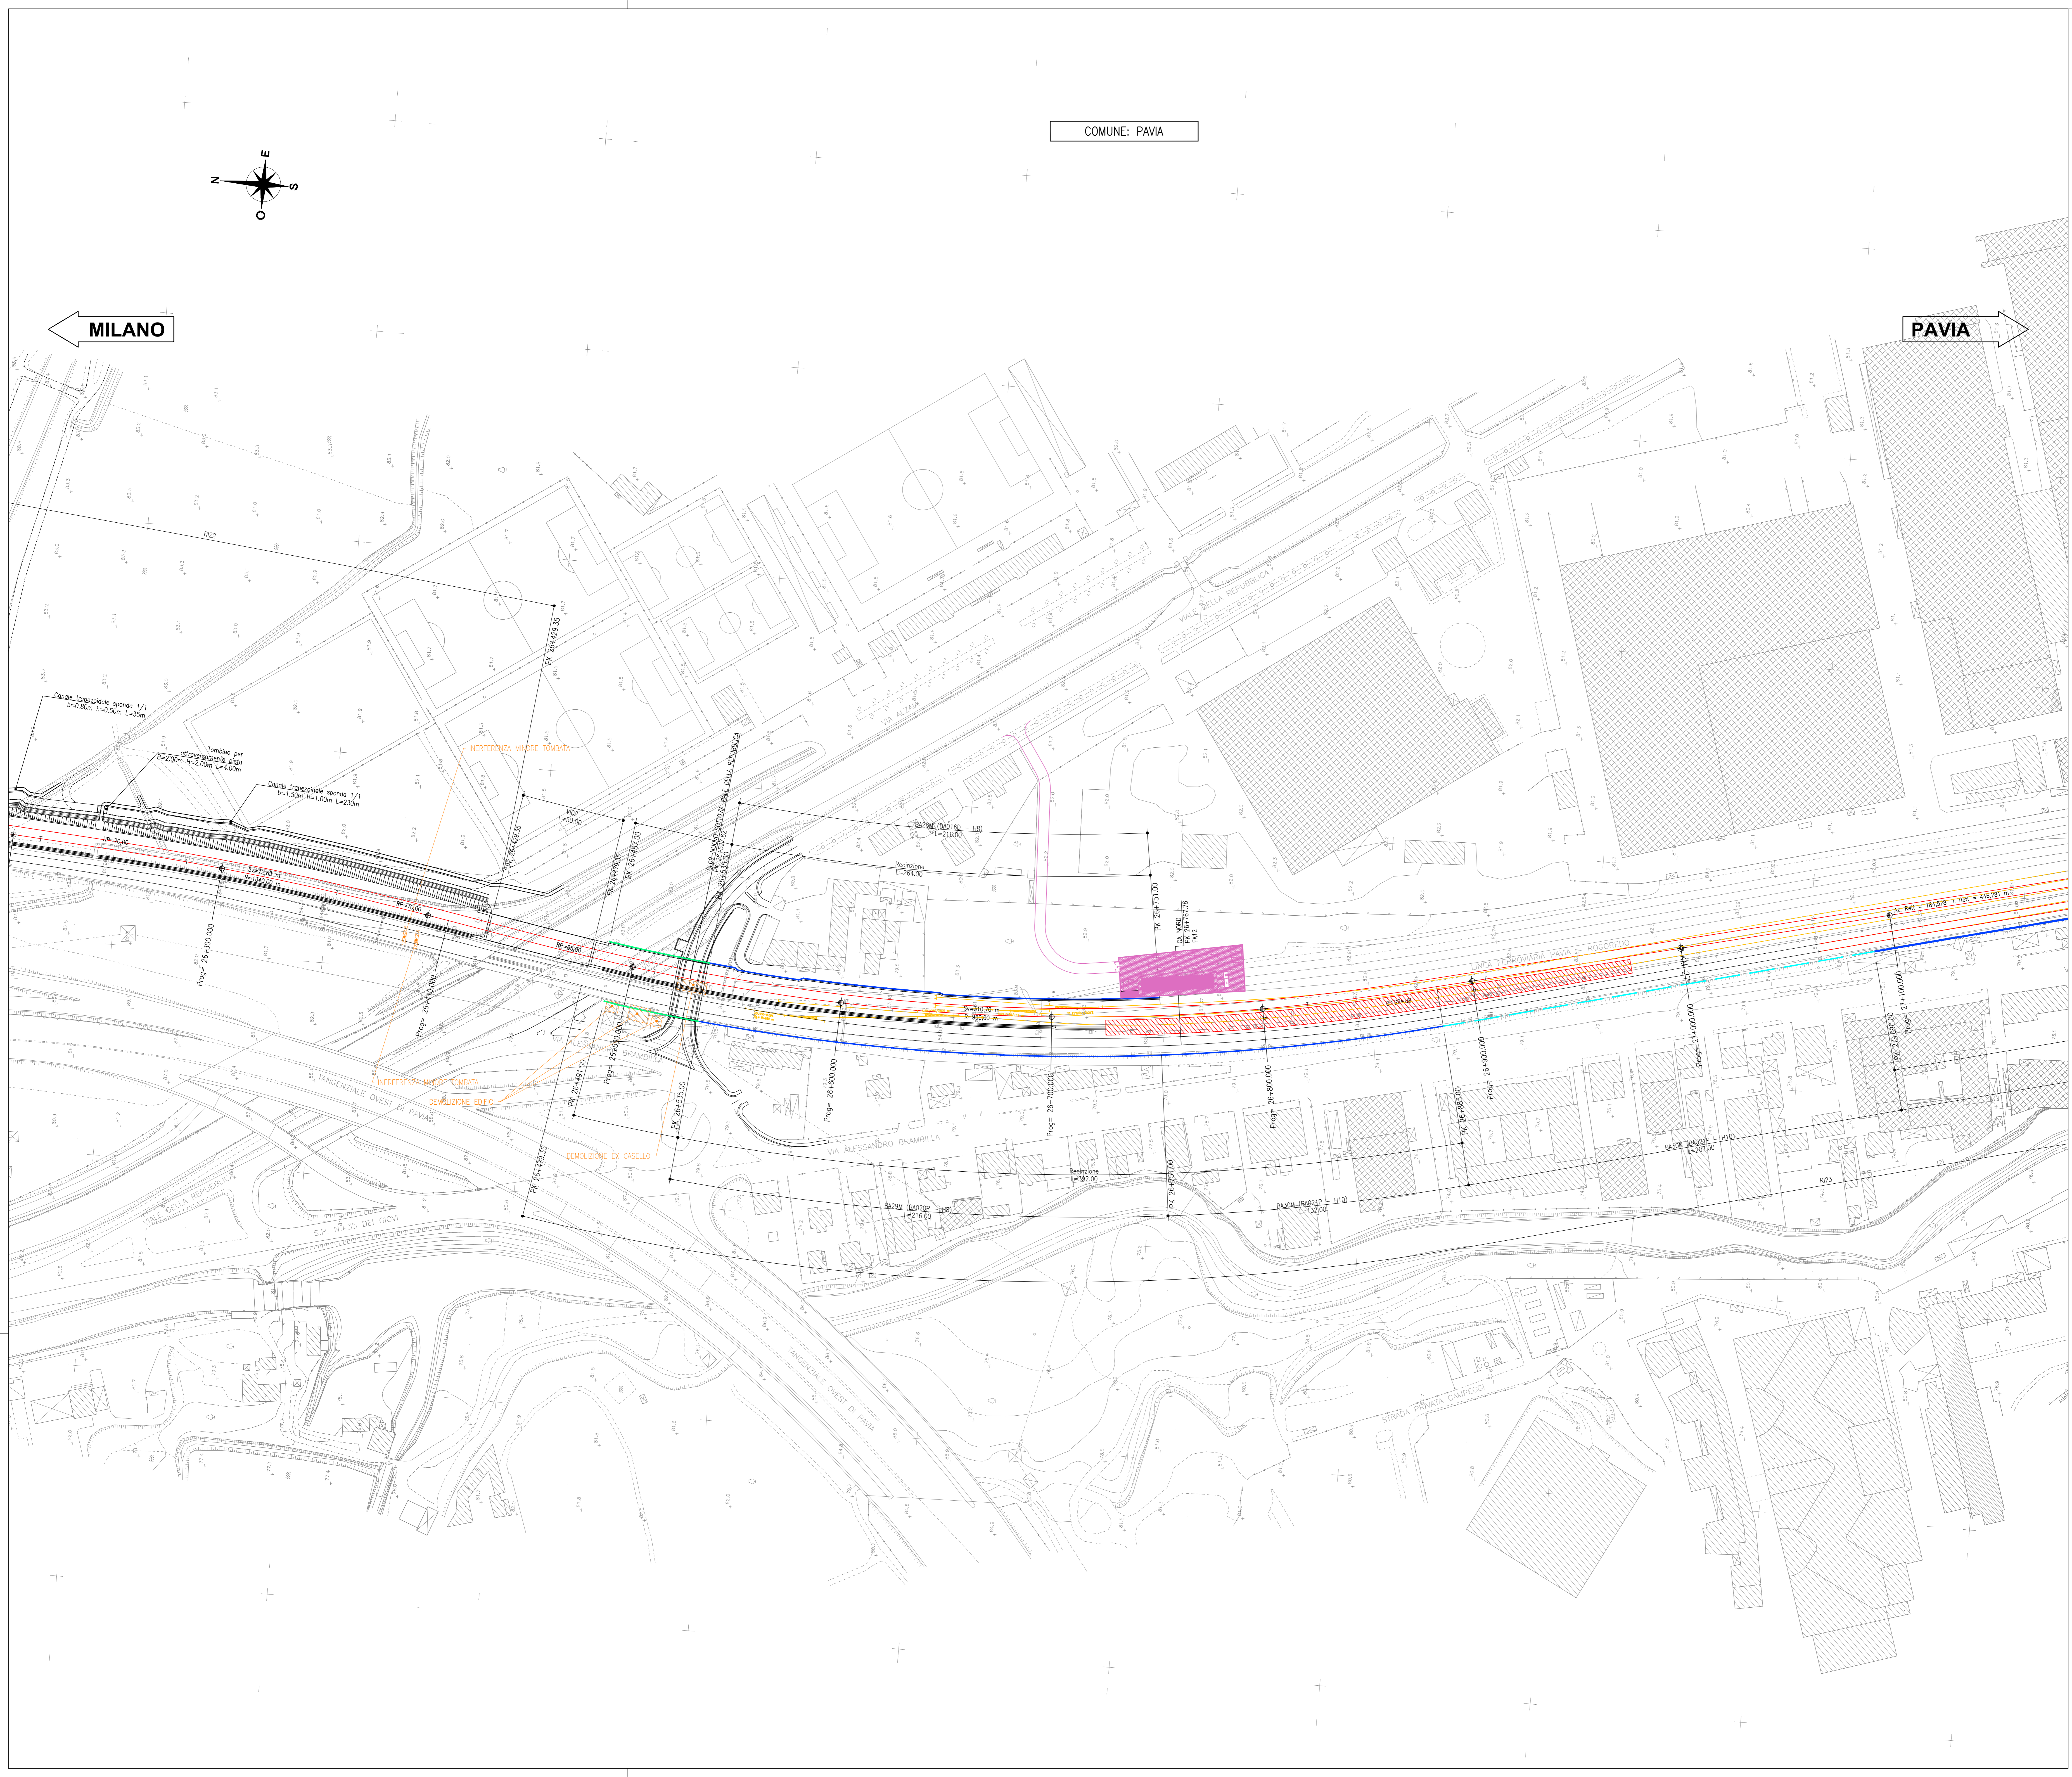

COMMITTENTE:   
 PROGETTAZIONE: 

CUP: J4710900030009

**U.O. INFRASTRUTTURE NORD**  
**PROGETTO DEFINITIVO**  
**POTENZIAMENTO DELLA LINEA MILANO - GENOVA**  
**QUADRUPPLICAMENTO TRATTA MILANO ROGOREDO - PAVIA**  
**FASE 2 - QUADRUPPLICAMENTO PIEVE EMANUELE - PAVIA**  
**CORPO STRADALE FERROVIARIO - CONFIGURAZIONE FINALE**

Pianimetria di progetto sede - Tav. 20/23

SCALA: 1:1000

COMMESSA	LOTTO	FASE	ENTE	TIPO DOC.	OPERA/DISCIPLINA	PROGR.	REV.
NM0Z	20	D	26	P7	CS0000	020	A

Rev.	Descrizione	Redatto	Data	Verificato	Data	Approvato	Data	Autografo	Data
A	EMMISSIONE ESECUTIVA	...	Novembre 2018	...	Novembre 2018	...	Novembre 2018	...	...