


MILANO

PAVIA

Provincia	
Comune	
L =	
DISL =	
p =	
Progr. Livelette	

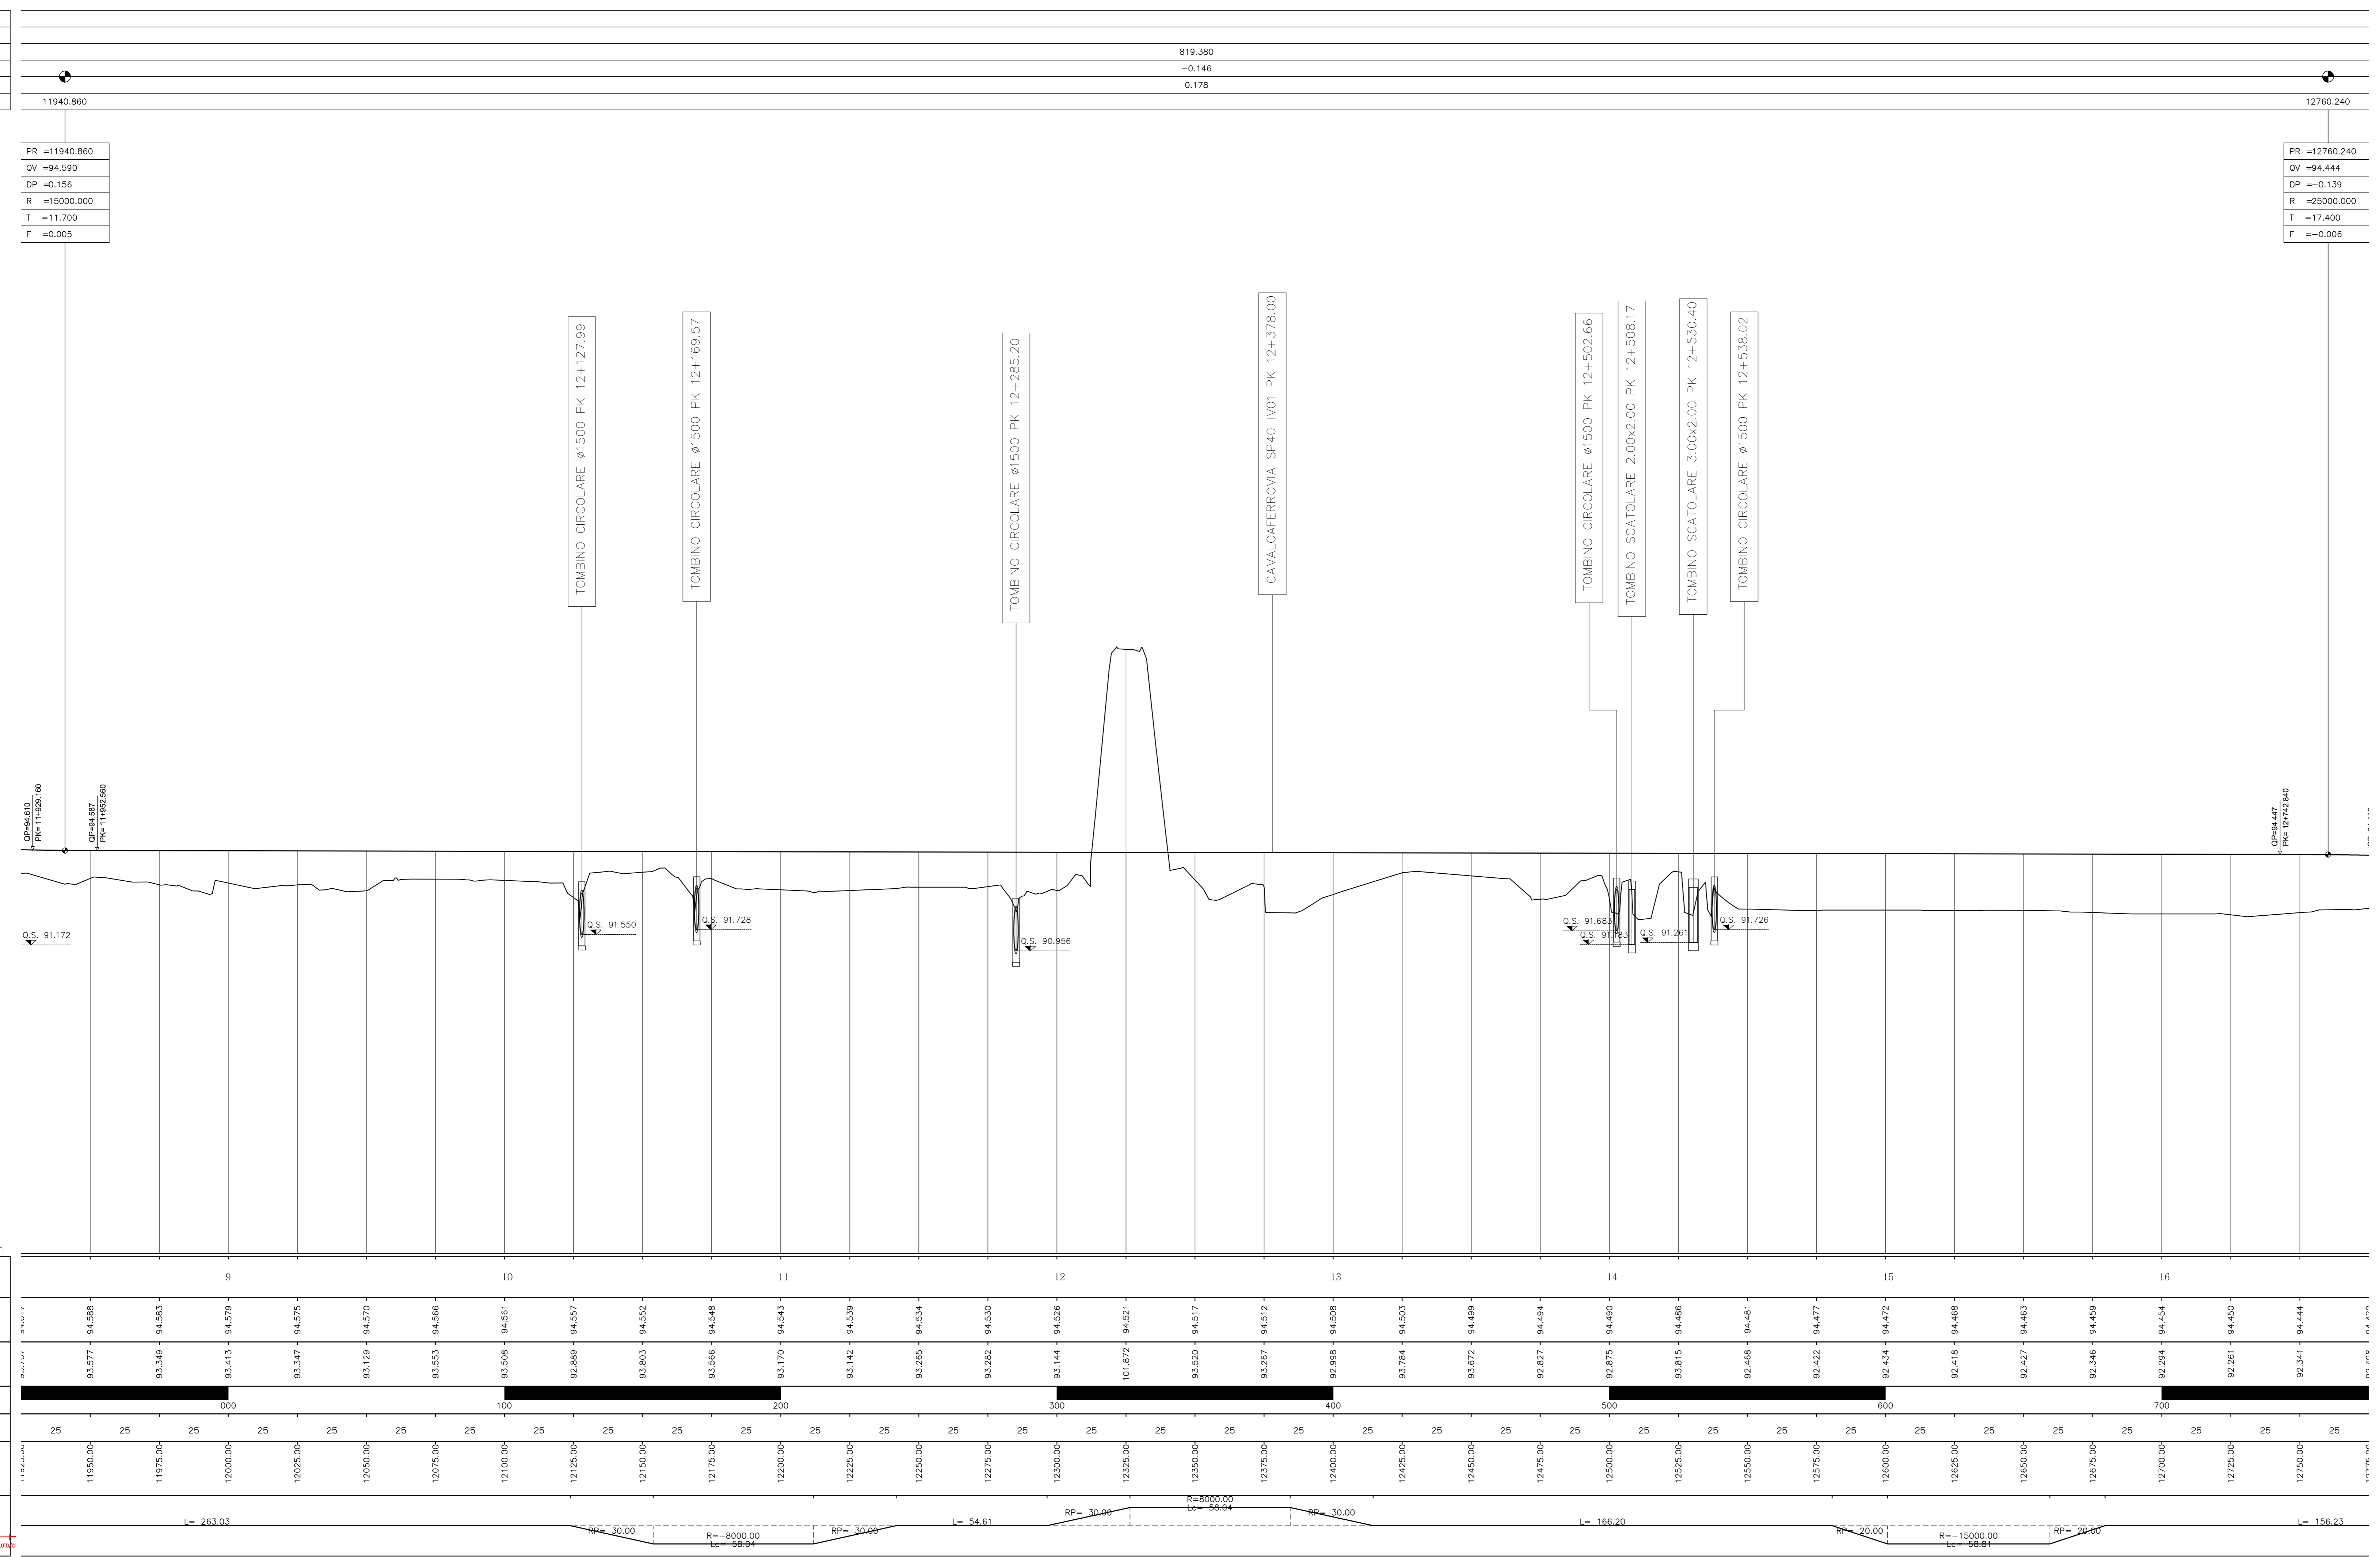

PR	=11940.860
QV	=94.590
DP	=0.156
R	=15000.000
T	=11.700
F	=0.005

PR	=12760.240
QV	=94.444
DP	=0.139
R	=25000.000
T	=17.400
F	=-0.006

1:1000

Q. R. = 80.00 m

NUMERO SEZIONE	9	10	11	12	13	14	15	16																										
QUOTE PROGETTO	93.577 - 94.588	93.349 - 94.583	93.413 - 94.579	93.347 - 94.575	93.129 - 94.570	93.553 - 94.566	93.508 - 94.561	92.889 - 94.557	93.803 - 94.552	93.566 - 94.548	93.170 - 94.543	93.142 - 94.539	93.265 - 94.534	93.282 - 94.530	93.114 - 94.526	101.872 - 94.521	93.520 - 94.517	93.267 - 94.512	92.998 - 94.508	93.784 - 94.503	93.672 - 94.499	92.887 - 94.494	92.875 - 94.490	93.815 - 94.486	92.468 - 94.481	92.422 - 94.477	92.434 - 94.472	92.418 - 94.468	92.427 - 94.463	92.346 - 94.459	92.294 - 94.454	92.261 - 94.450	92.341 - 94.444	
QUOTE TERRENO	93.577	93.349	93.413	93.347	93.129	93.553	93.508	92.889	93.803	93.566	93.170	93.142	93.265	93.282	93.114	101.872	93.520	93.267	92.998	93.784	93.672	92.887	92.875	93.815	92.468	92.422	92.434	92.418	92.427	92.346	92.294	92.261	92.341	
ETOMETRICHE	000	100	200	300	400	500	600	700																										
DIST. PARZIALI	25	25	25	25	25	25	25	25	25	25	25	25	25	25	25	25	25	25	25	25	25	25	25	25	25	25	25	25	25	25	25	25	25	25
PROGRESSIVE	11950.00	11975.00	12000.00	12025.00	12050.00	12075.00	12100.00	12125.00	12150.00	12175.00	12200.00	12225.00	12250.00	12275.00	12300.00	12325.00	12350.00	12375.00	12400.00	12425.00	12450.00	12475.00	12500.00	12525.00	12550.00	12575.00	12600.00	12625.00	12650.00	12675.00	12700.00	12725.00	12750.00	
ANDAMENTO PLANIMETRICO	L= 263.03		R= 30.00		R= 8000.00		R= 30.00		L= 54.61		R= 30.00		R= 8000.00		R= 30.00		L= 166.20		R= 20.00		R= 15000.00		R= 20.00		L= 156.23									

COMMITTENTE: **RFI** RETE FERROVIARIA ITALIANA GRUPPO FERROVIE DELLO STATO ITALIANE

PROGETTAZIONE: **ITALFER** GRUPPO FERROVIE DELLO STATO ITALIANE

CUP: J4710900030009

U.O. INFRASTRUTTURE NORD

PROGETTO DEFINITIVO

POTENZIAMENTO DELLA LINEA MILANO - GENOVA
QUADRUPPLICAMENTO TRATTA MILANO ROGOREDO - PAVIA
FASE 2 - QUADRUPPLICAMENTO PIEVE EMANUELE - PAVIA

CORPO STRADALE FERROVIARIO - CONFIGURAZIONE FINALE

Profilo di progetto - Tav. 2/22

SCALA: 1:1000

Rev.	Descrizione	Redatto	Data	Verificato	Data	Approvato	Data	Autore
A	EMISSIONE ESECUTIVA		2020/11/02		2020/11/02		2020/11/02	

File: N:\02220267\CS0000002A.DWG n. Etab: 1