


MILANO ←

→ PAVIA

Provincia	
Comune	
L =	
DISL =	
p =	
Progr. Livelette	

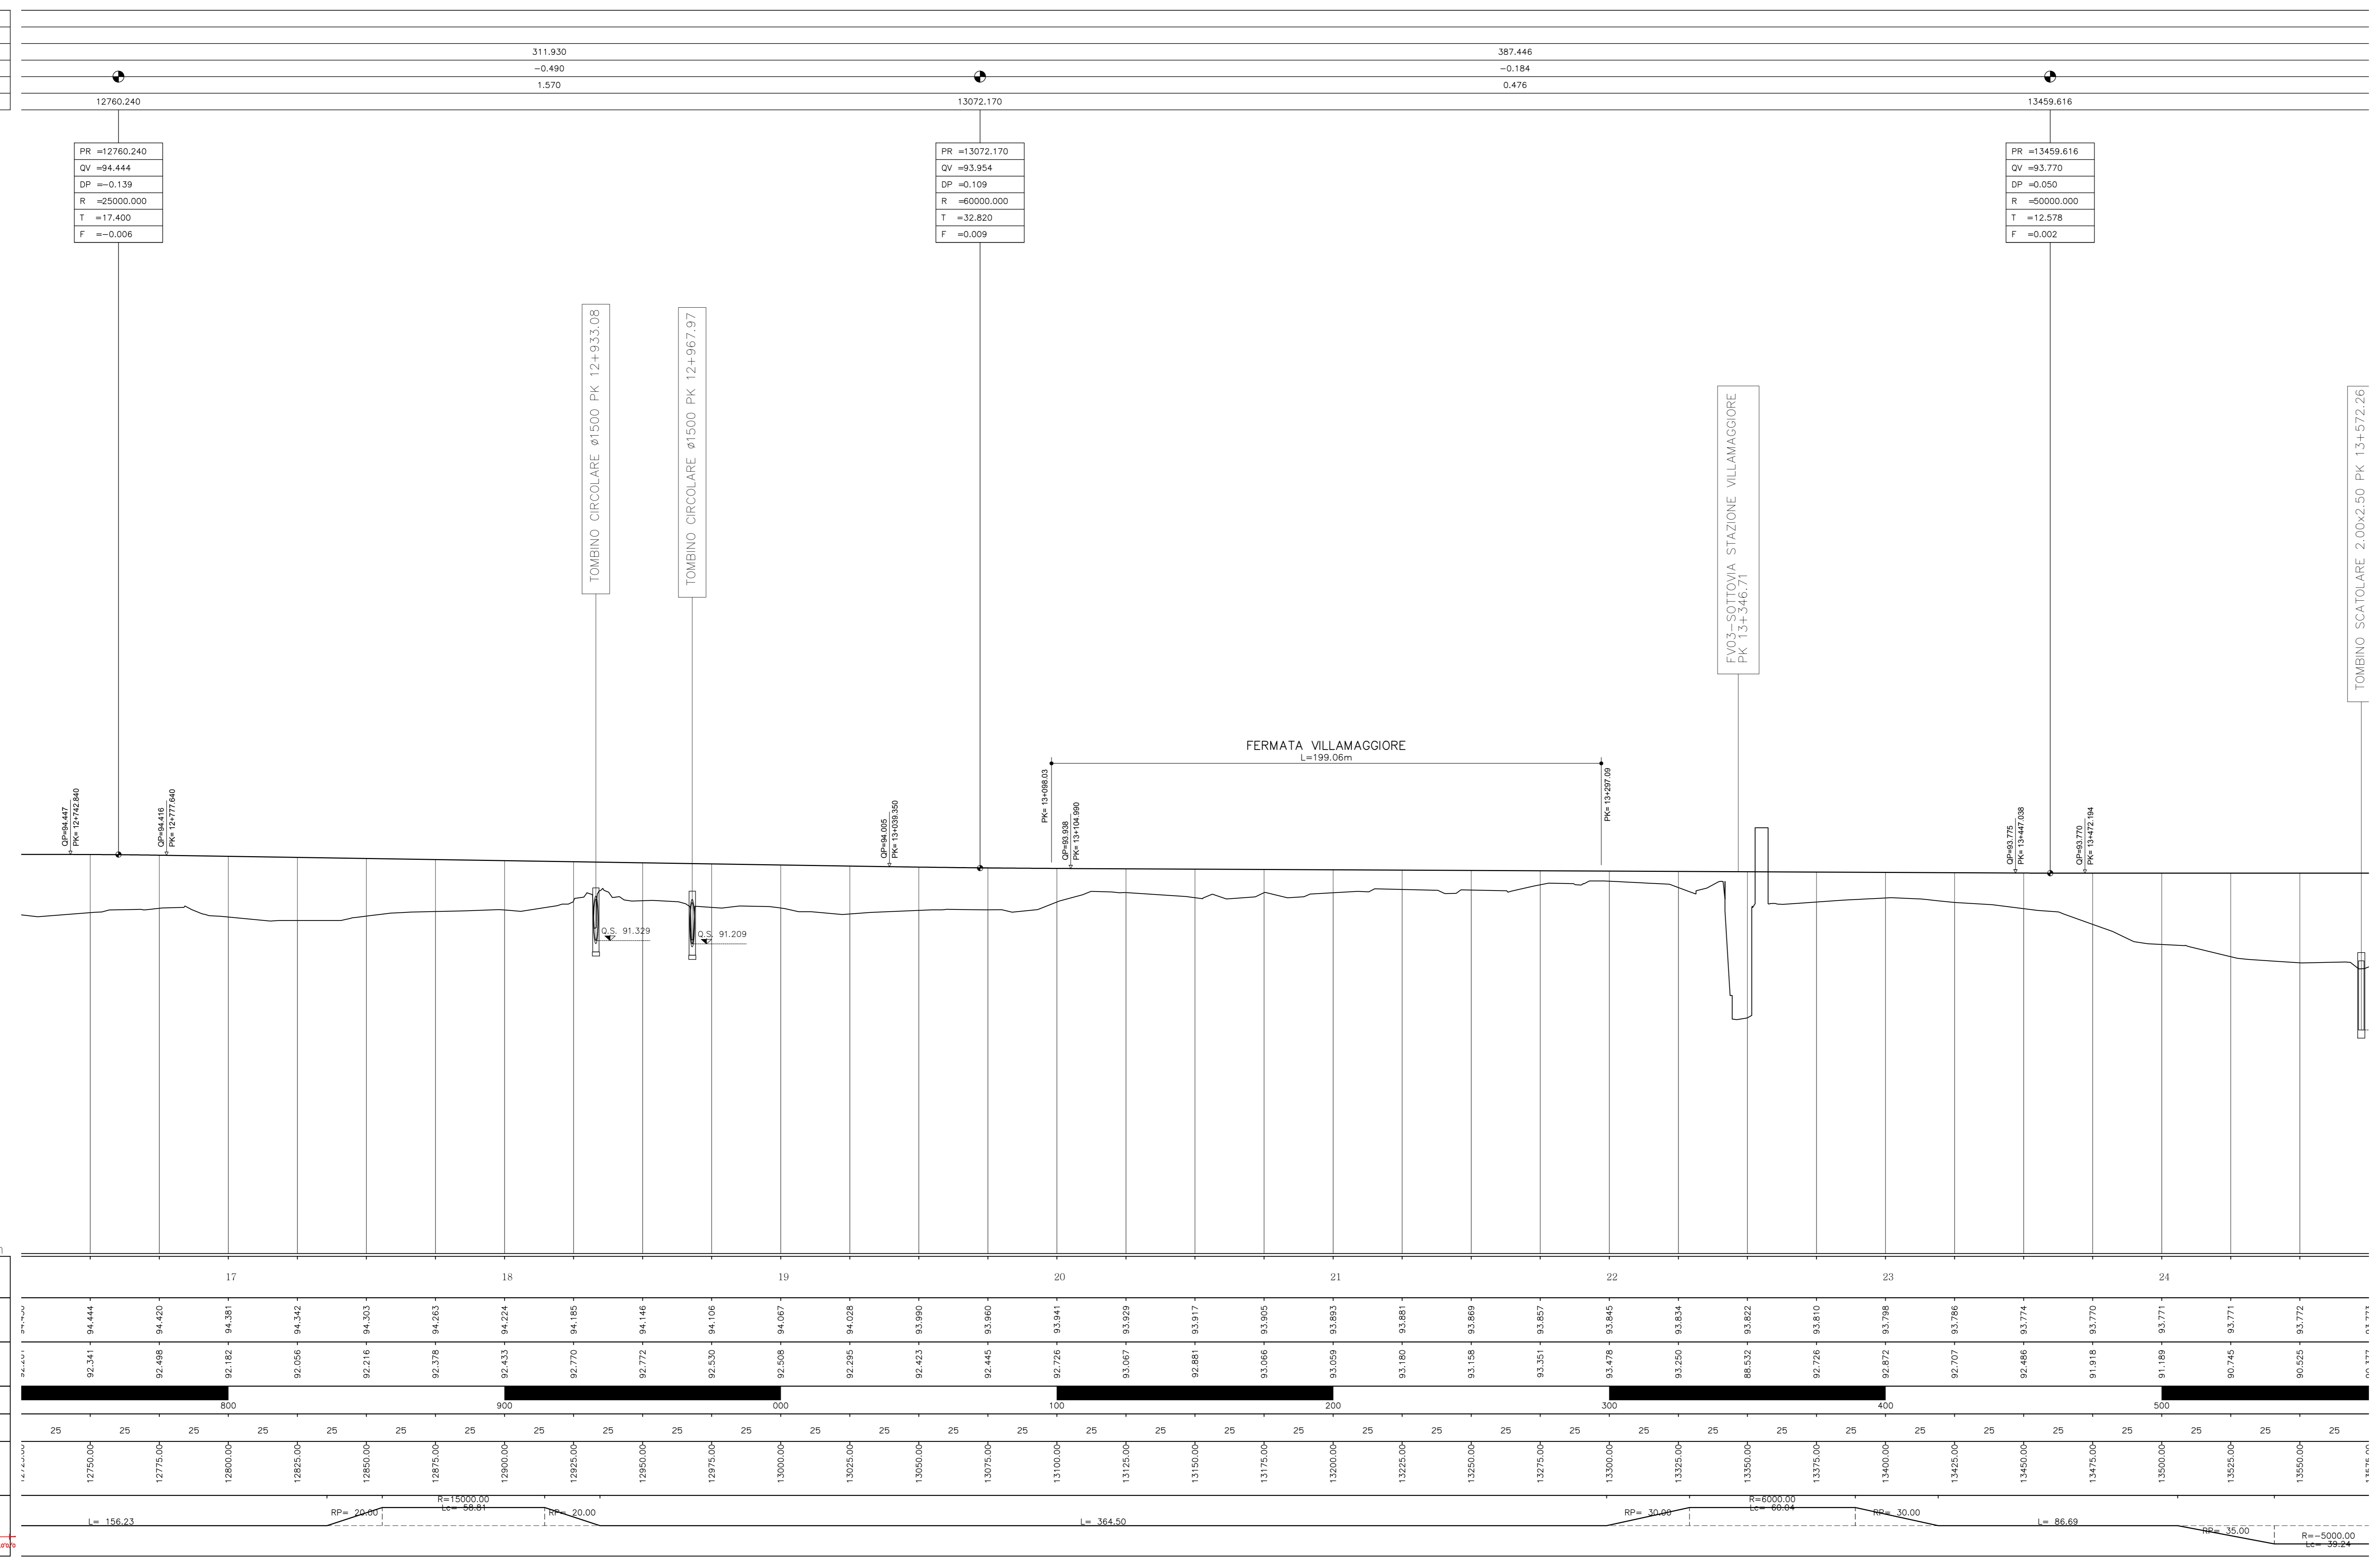

1:1000  
1:100

Q. R. = 80.00 m

NUMERO SEZIONE	17	18	19	20	21	22	23	24																									
QUOTE PROGETTO	92.341 - 94.444	92.489 - 94.420	92.182 - 94.381	92.056 - 94.342	92.216 - 94.303	92.376 - 94.263	92.433 - 94.224	92.770 - 94.185	92.772 - 94.146	92.500 - 94.106	92.508 - 94.067	92.285 - 94.028	92.423 - 93.989	92.445 - 93.960	92.726 - 93.941	93.007 - 93.909	92.881 - 93.917	93.066 - 93.905	93.059 - 93.893	93.180 - 93.851	93.158 - 93.869	93.351 - 93.807	93.478 - 93.845	93.250 - 93.834	88.532 - 93.822	92.726 - 93.810	92.872 - 93.788	92.707 - 93.786	92.486 - 93.774	91.818 - 93.770	91.189 - 93.771	90.745 - 93.771	90.525 - 93.772
QUOTE TERRENO	92.341 - 94.444	92.489 - 94.420	92.182 - 94.381	92.056 - 94.342	92.216 - 94.303	92.376 - 94.263	92.433 - 94.224	92.770 - 94.185	92.772 - 94.146	92.500 - 94.106	92.508 - 94.067	92.285 - 94.028	92.423 - 93.989	92.445 - 93.960	92.726 - 93.941	93.007 - 93.909	92.881 - 93.917	93.066 - 93.905	93.059 - 93.893	93.180 - 93.851	93.158 - 93.869	93.351 - 93.807	93.478 - 93.845	93.250 - 93.834	88.532 - 93.822	92.726 - 93.810	92.872 - 93.788	92.707 - 93.786	92.486 - 93.774	91.818 - 93.770	91.189 - 93.771	90.745 - 93.771	90.525 - 93.772
ETOMETRICHE	800	900	000	100	200	300	400	500																									
DIST. PARZIALI	25	25	25	25	25	25	25	25	25	25	25	25	25	25	25	25	25	25	25	25	25	25	25	25	25	25	25	25	25	25	25	25	25
PROGRESSIVE	12750.00	12775.00	12800.00	12825.00	12850.00	12875.00	12900.00	12925.00	12950.00	12975.00	13000.00	13025.00	13050.00	13075.00	13100.00	13125.00	13150.00	13175.00	13200.00	13225.00	13250.00	13275.00	13300.00	13325.00	13350.00	13375.00	13400.00	13425.00	13450.00	13475.00	13500.00	13525.00	13550.00
ANDAMENTO PLANIMETRICO	L= 156.23		RP= 20.00		R= 15000.00		L= 66.81		R= 20.00		L= 364.50		RP= 30.00		R= 6000.00		L= 66.84		RP= 30.00		L= 86.69		R= 5000.00		L= 39.24		R= 5000.00		L= 39.24				

COMMITTENTE: **RFI** RETE FERROVIARIA ITALIANA GRUPPO FERROVIE DELLO STATO ITALIANE

PROGETTAZIONE: **ITALFERR** GRUPPO FERROVIE DELLO STATO ITALIANE

CUP: J4710900030009

**U.O. INFRASTRUTTURE NORD**

**PROGETTO DEFINITIVO**

**POTENZIAMENTO DELLA LINEA MILANO - GENOVA**  
**QUADRUPPLICAMENTO TRATTA MILANO ROGOREDO - PAVIA**  
**FASE 2 - QUADRUPPLICAMENTO PIEVE EMANUELE - PAVIA**

**CORPO STRADALE FERROVIARIO - CONFIGURAZIONE FINALE**

Profilo di progetto - Tav. 3/22

SCALA: 1:1000

COMMESSA LOTTO FASE ENTE TIPO DOC. OPERA/DISCIPLINA Progr. REV.

NM0Z 20 D 26 F 7 CS0000 003 A

Rev.	Descrizione	Redatto	Data	Verificato	Data	Approvato	Data	Autore
A	EMMISSIONE ESECUTIVA	10/09/2019	10/09/2019	10/09/2019	10/09/2019	10/09/2019	10/09/2019	10/09/2019

File: NMG22026F7C5000003A.DWG n. Etab: 1