

MILANO ←

→ PAVIA

Provincia	
Comune	
L =	401,234
DISL =	0,011
p =	0,027
Progr. Livellette	

	13860,850	771,211
		-1,346
		1,745

PR	=13860,850
QV	=93,780
DP	=-0,177
R	=40000,000
T	=35,441
F	=-0,018


TOMBINO SCATOLARE 2,00x1,50 PK 13+572,26

TOMBINO SCATOLARE 2,00x1,50 PK 13+698,14

TOMBINO SCATOLARE 3,00x3,00 PK 13+705,23

TOMBINO SCATOLARE 4,50x1,50 PK 14+107,23

TOMBINO SCATOLARE 3,00x2,00 PK 14+237,87

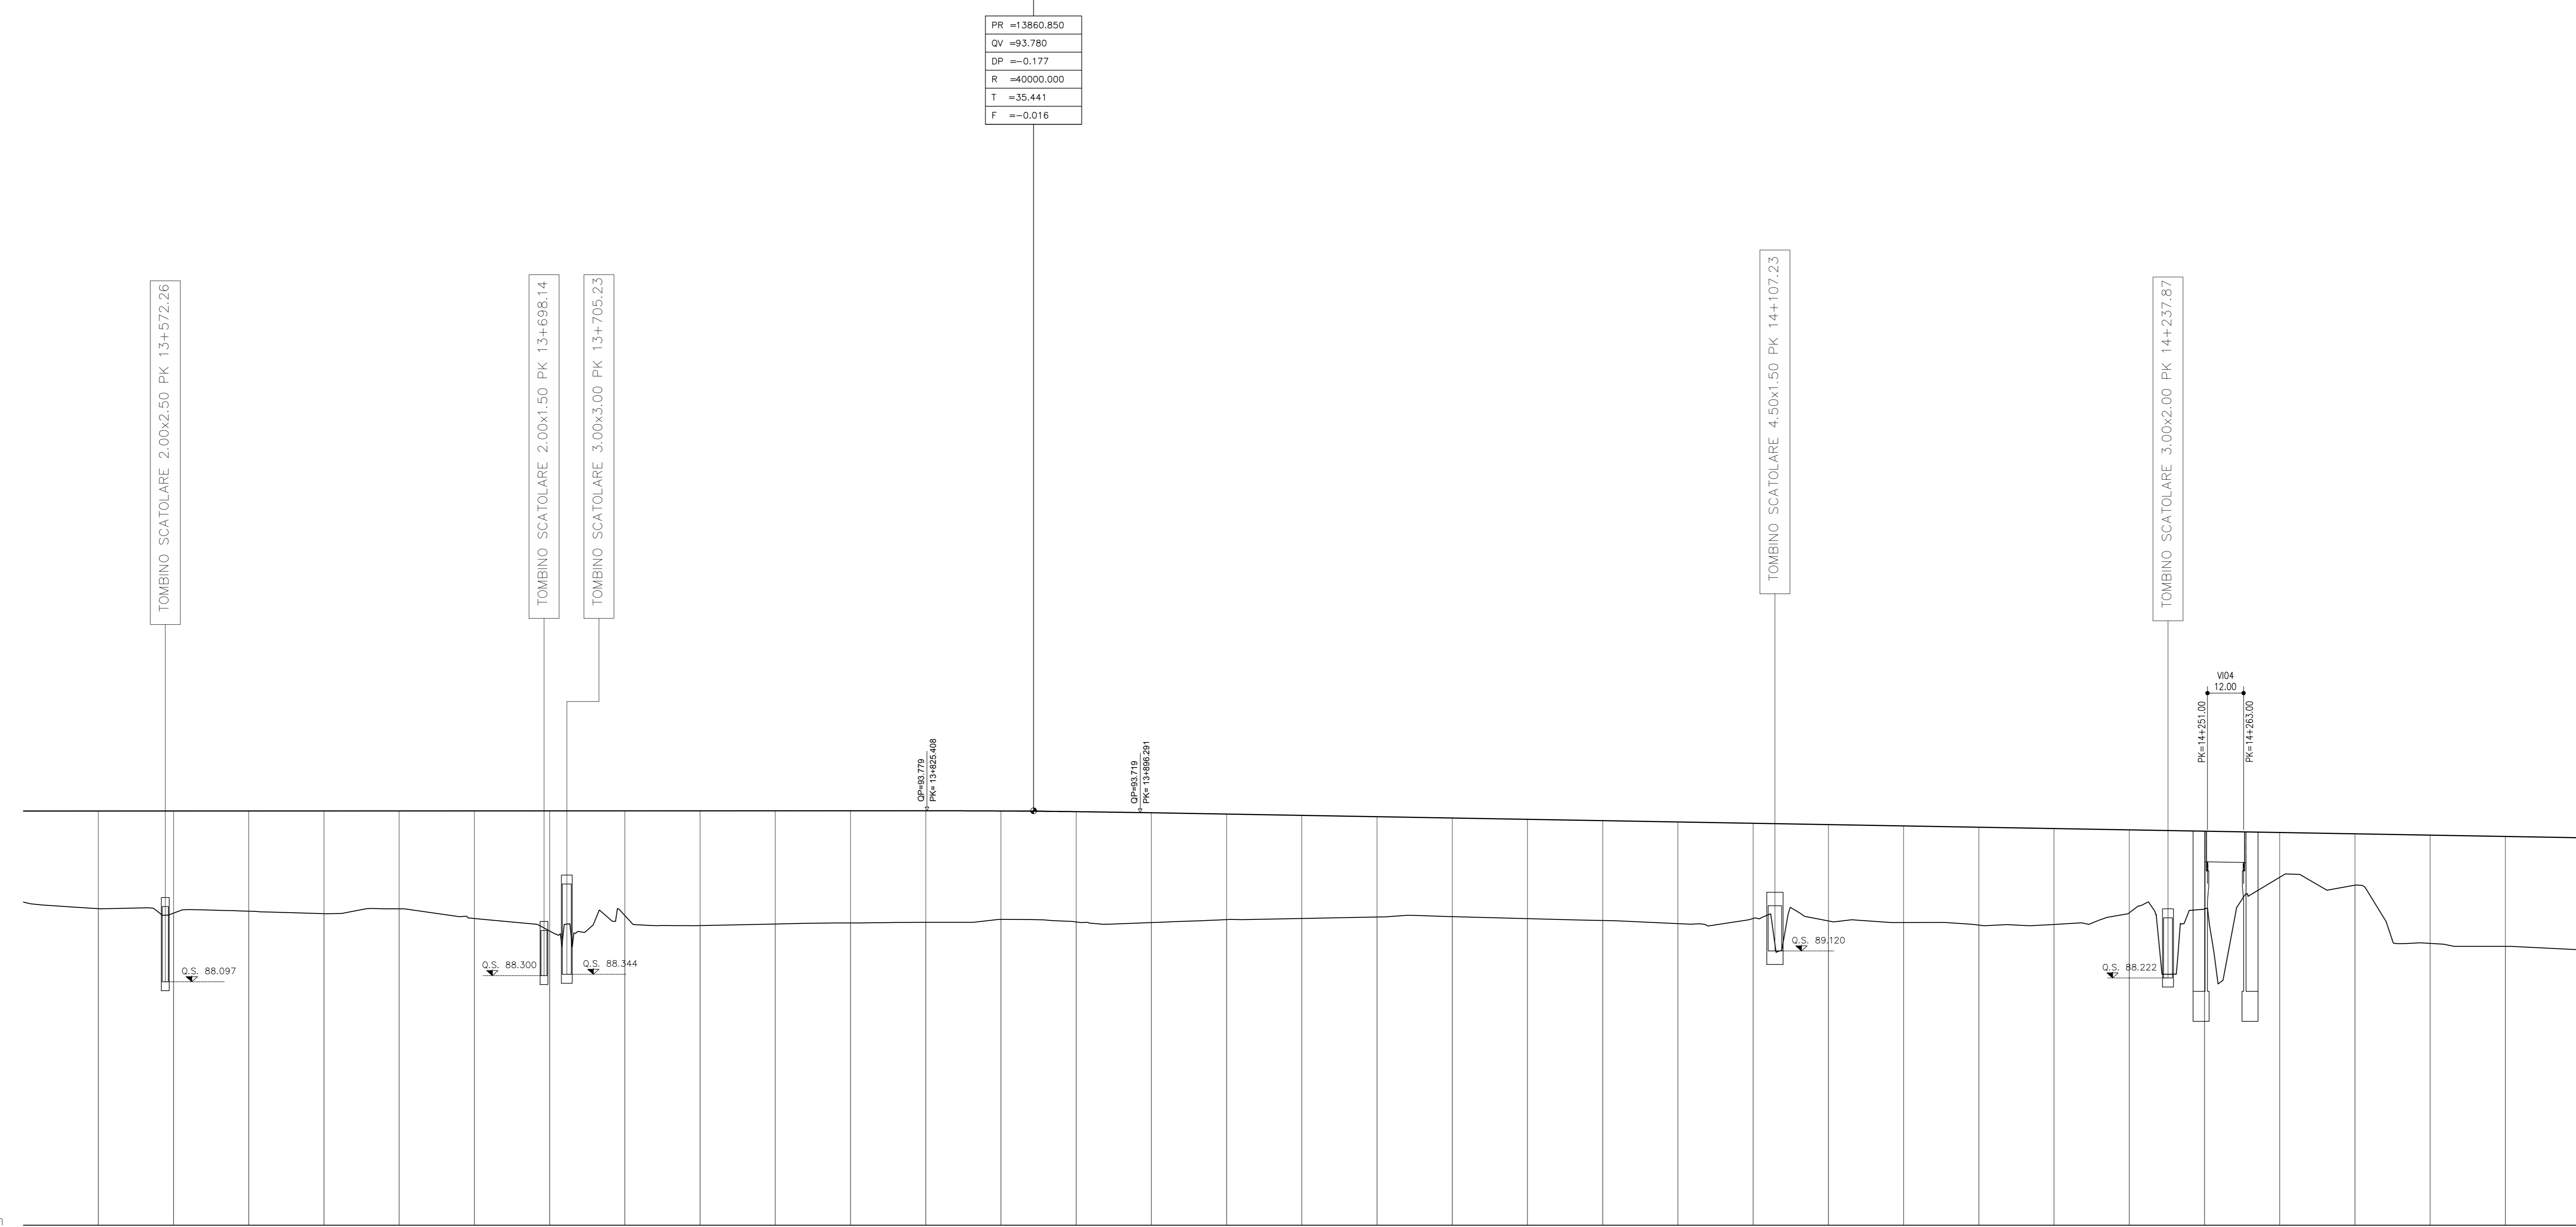

1:100
1:1000

Q. R. = 80,00 m

NUMERO SEZIONE	25	26	27	28	29	30	31	32																												
QUOTE PROGETTO	90,525 - 83,772	90,377 - 83,773	90,441 - 83,773	90,359 - 83,774	90,520 - 83,775	90,198 - 83,775	89,783 - 83,776	90,298 - 83,777	89,885 - 83,777	90,015 - 83,778	90,050 - 83,779	90,073 - 83,779	90,170 - 83,773	90,084 - 83,750	90,063 - 83,712	90,161 - 83,668	90,199 - 83,625	90,248 - 83,581	90,260 - 83,538	90,193 - 83,484	90,132 - 83,450	90,097 - 83,407	90,199 - 83,363	90,118 - 83,319	90,095 - 83,276	89,880 - 83,232	90,001 - 83,189	90,388 - 83,145	90,520 - 83,101	91,569 - 83,058	91,207 - 83,014	89,370 - 82,970	89,273 - 82,927			
QUOTE TERRENO	90,525	90,377	90,441	90,359	90,520	90,198	89,783	90,298	89,885	90,015	90,050	90,073	90,170	90,084	90,063	90,161	90,199	90,248	90,260	90,193	90,132	90,097	90,199	90,118	90,095	89,880	90,001	90,388	90,520	91,569	91,207	89,370	89,273			
ETTOMETRICHE	600		700		800		900		000		100		200		300																					
DIST. PARZIALI	25	25	25	25	25	25	25	25	25	25	25	25	25	25	25	25	25	25	25	25	25	25	25	25	25	25	25	25	25	25	25	25	25			
PROGRESSIVE	13550,00	13575,00	13600,00	13625,00	13650,00	13675,00	13700,00	13725,00	13750,00	13775,00	13800,00	13825,00	13850,00	13875,00	13900,00	13925,00	13950,00	13975,00	14000,00	14025,00	14050,00	14075,00	14100,00	14125,00	14150,00	14175,00	14200,00	14225,00	14250,00	14275,00	14300,00	14325,00	14350,00			
ANDAMENTO PLANIMETRICO																																				

COMMITTENTE: **RFI** RETE FERROVIARIA ITALIANA GRUPPO FERROVIE DELLO STATO ITALIANE

PROGETTAZIONE: **ITALFER** INFRASTRUTTURE NORD

CUP: J4710900030009

U.O. INFRASTRUTTURE NORD

PROGETTO DEFINITIVO

POTENZIAMENTO DELLA LINEA MILANO - GENOVA
QUADRUPPLICAMENTO TRATTA MILANO ROGOREDO - PAVIA
FASE 2 - QUADRUPPLICAMENTO PIEVE EMANUELE - PAVIA

CORPO STRADALE FERROVIARIO - CONFIGURAZIONE FINALE

Profilo di progetto - Tav. 4/22

SCALA: 1:1000

COMMESSA LOTTO FASE ENTE TIPO DOC. OPERA/DISCIPLINA Progr. REV.

NM0Z 20 D 26 F7 CS0000 004 A

Rev.	Descrizione	Redatto	Data	Verificato	Data	Approvato	Data	Autore
A	EMMISSIONE ESECUTIVA	10/09/2018	10/09/2018	[Firma]	10/09/2018	[Firma]	10/09/2018	[Firma]

File: NMG22026F7C500000044.DWG n. Etab.: []